


**Agenzia delle Entrate
CATASTO FABBRICATI
Ufficio Provinciale di
Genova**

Dichiarazione protocollo n. **GE0140135** del **30/07/2014**
Planimetria di u.i.u. in Comune di Genova - Sampierdarena
Via De Marini civ. 65

Identificativi Catastali:
Sezione: SAM
Foglio: 42
Particella: 1805
Subalterno: 36

Compilata da:
Caporizzi Nicola
Iscritto all'albo:
Geometri
Prov. Genova N. 2389

Scheda n. 1 Scala 1:500

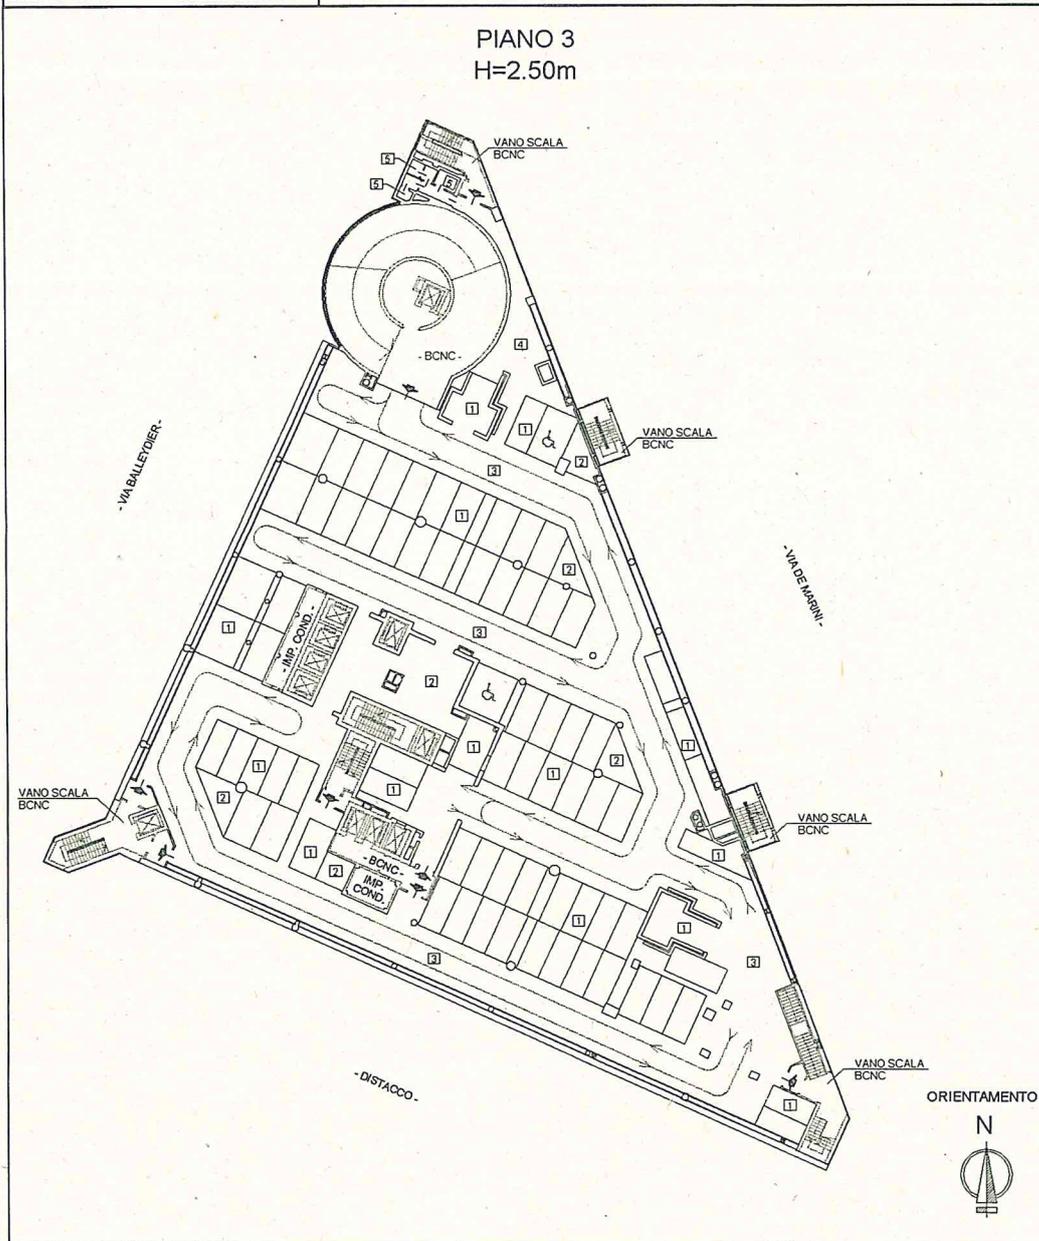

Catasto dei Fabbricati - Situazione al 17/01/2018 - Comune di GENOVA/R (D969) - < Sez.Urb.: SAM - Foglio: 42 - Particella: 1805 - Subalterno: 36 >