


VIA BALDOVINO BIGLIATI

VIA C. M. BRIGHENTI

VIA SAN GIOVANNI D'ACRI

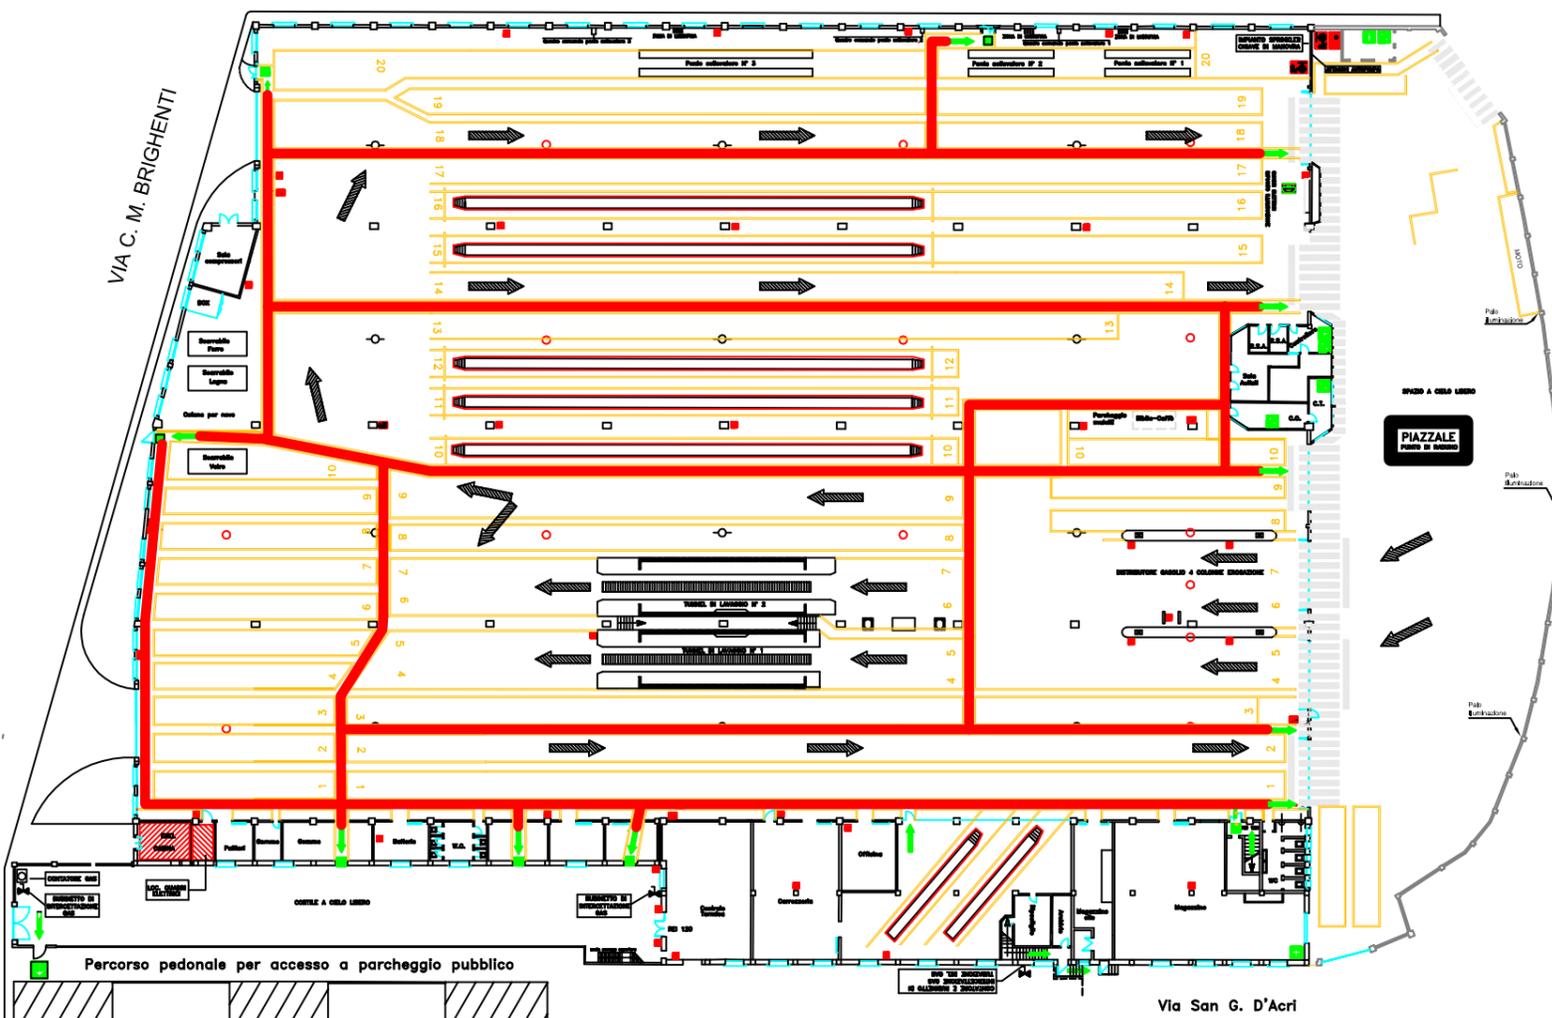

LEGENDA PEEA 2010	
	Telefono
	Pronto Soccorso
	Estintore portatile
	Estintore carrellato
	Idrante con tubazione flessibile a lancia UNI 45
	Percorso di uscita verso l'alto
	Percorso di uscita orizzontale
	Percorso di uscita verso il basso
	Impianto automatico di rivelazione di fumo
	Impianto di intercettazione gas
	Interruttore elettrico generale
	Affaccio APS
	Uscita di emergenza
	Impianto automatico di spegnimento Sprinkler
	EFC Evacuatore fumo e calore
	VOI SIETE QUI


  

LEGENDA SEGNALETICA ORIZZONTALE	
	Percorso di uscita verso l'alto
	Percorso di uscita orizzontale
	Percorso di uscita verso il basso
	Segnalazione via di fuga

Percorso pedonale per accesso a parcheggio pubblico

Via San G. D'Acri

PIANO PRIMO

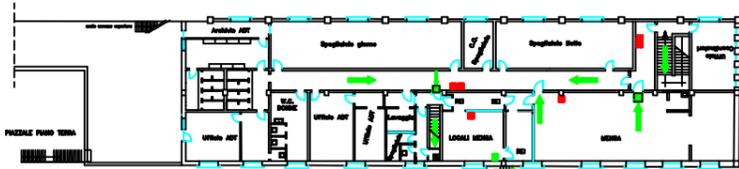

Via San G. D'Acri

**AMT Genova**

Azienda Mobilità e Trasporti di Genova S.p.A.

Codice Fiscale 03783930104

DIREZIONE INFRASTRUTTURE  
PROGETTAZIONE MANUTENZIONE INFRASTRUTTURE - Edilizia ed Impianti Tecnologici

PROGETTO :

LOCALIZZAZIONE DELL'INTERVENTO :  
COMUNE DI GENOVA  
Rinassa "G. Barbabeschi" Via San Giovanni d'Acri 9 - 16152 Genova-Cortigliano

OGGETTO DELL'INTERVENTO :

OGGETTO DELLA TAVOLA :  
Pianimetria piano emergenza evacuazione antincendio  
Pianimetria segnaletica orizzontale

Disegnato: SCALA DISEGNO TAVOLA  
Correlato: 1:200 UNICA  
Data Rev. 0: 27/02/2014

MODIFICHE: REV DATA MOTIVAZIONE

PROGETTISTA:

TIMBRO E FIRMA  
COMMITTENTE

TIMBRO E FIRMA  
PROGETTISTA