


N=7000

B=1700.

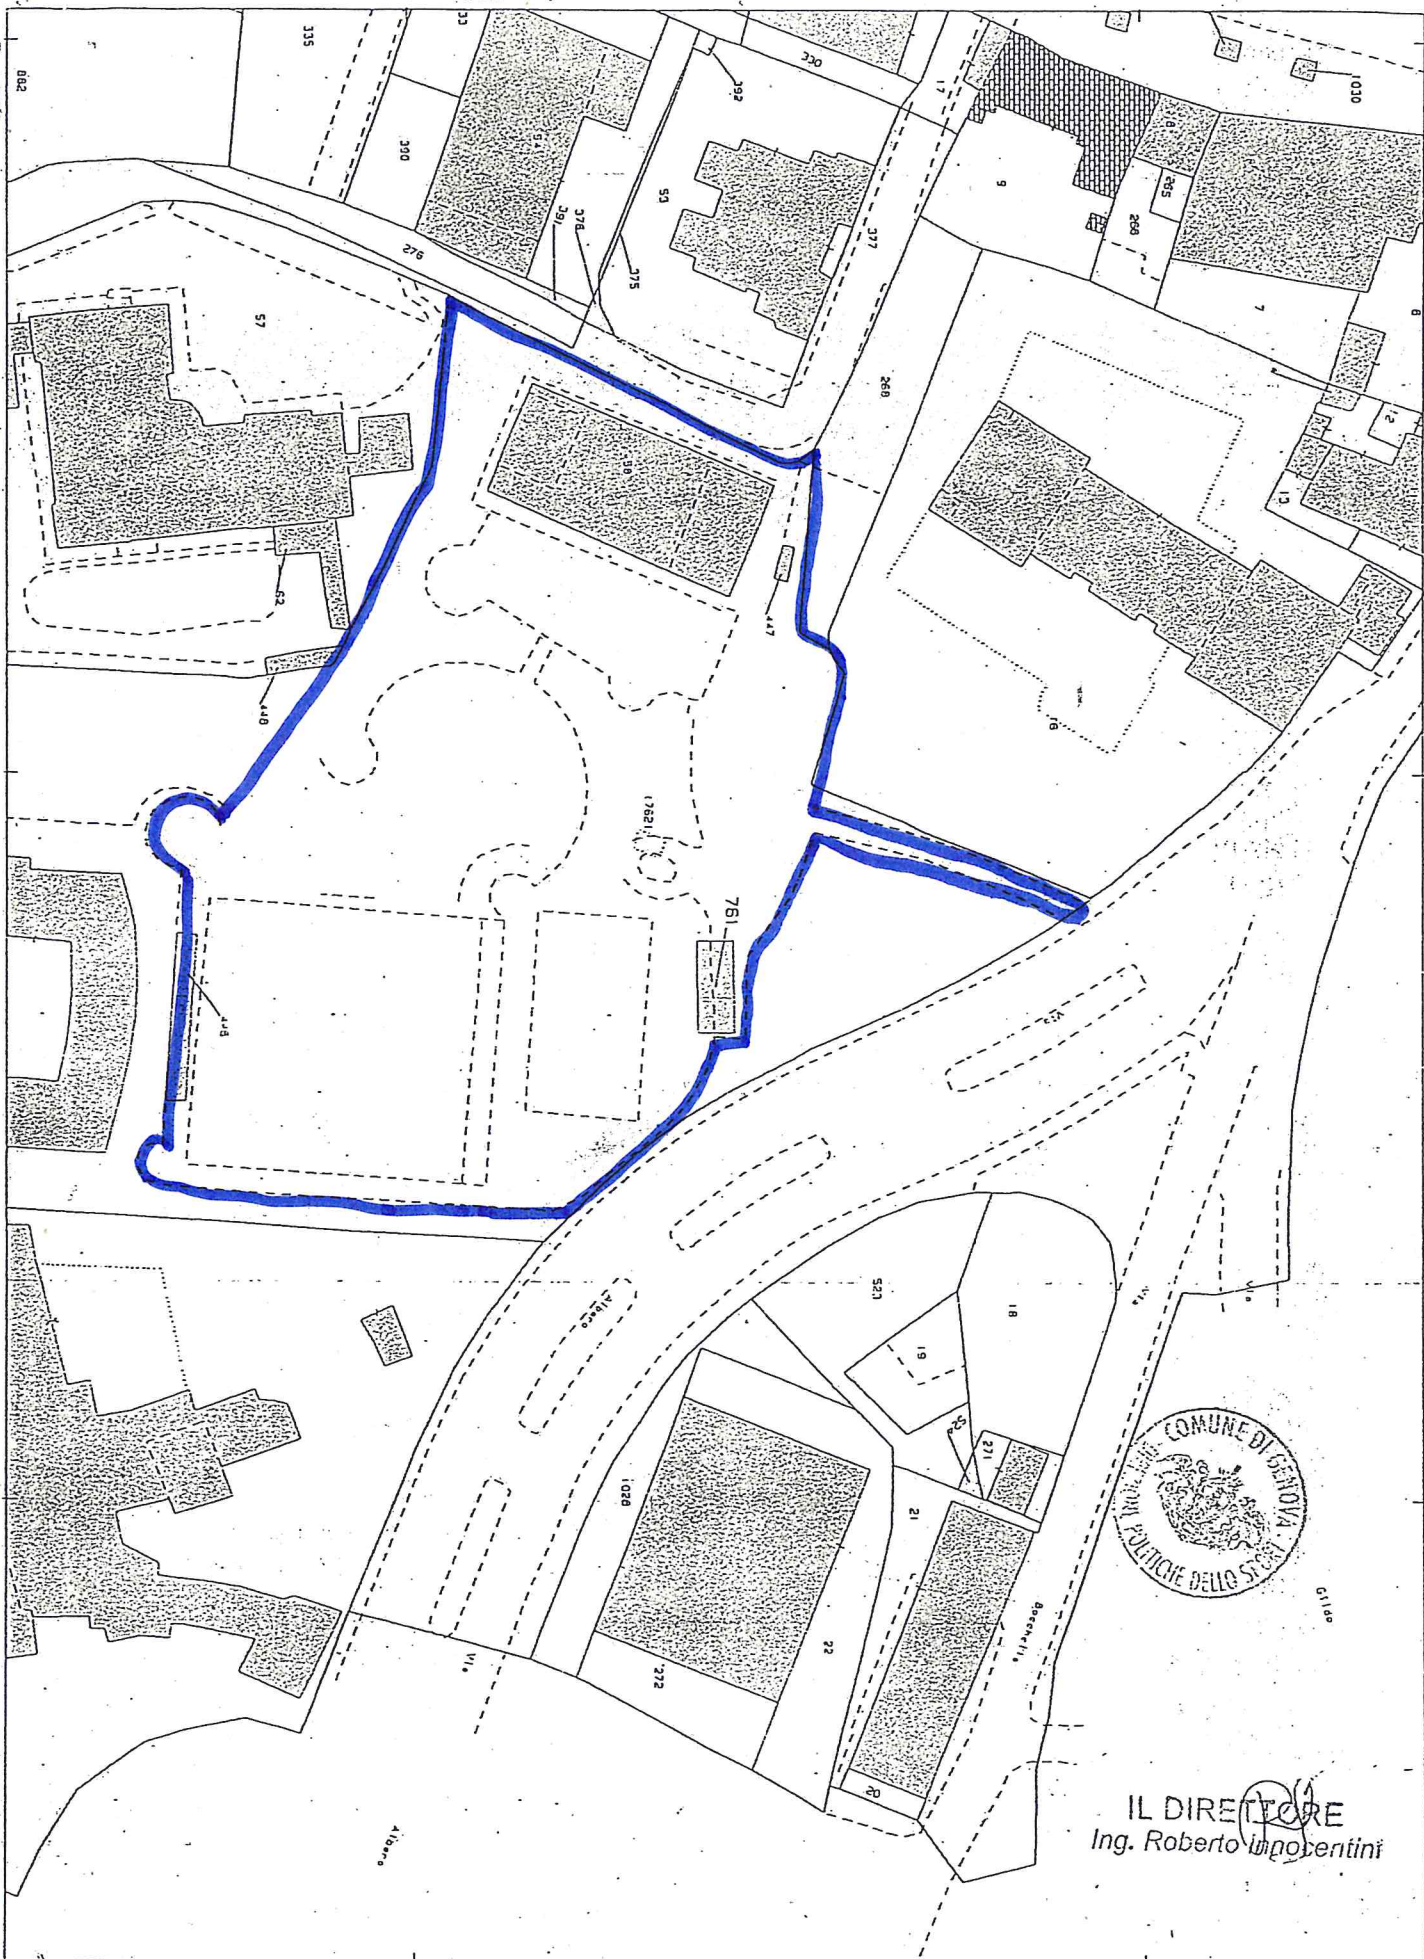

Direzione Provinciale di Genova - Ufficio Provinciale - Territorio - Direttore LANDI TEODORO

Vis. tel. esente per fini istituzionali



IL DIRETTORE
 Ing. Roberto Innocenti

I. Particella: 761

Comune: GENOVA/A
 foglio: 90

Scala originale: 1:1000
 Dimensione cornice: 267.000 x 189.000 metri

11-Mar-2019 15:43:29
 Prot. n. T236390/2019