


CORSO ITALIA CIVV. 19E21

EX BAIA DEGLI ANGELI

SCALA 1:200

PLANIMETRIA PIANO PRIMO SOTTO STRADA

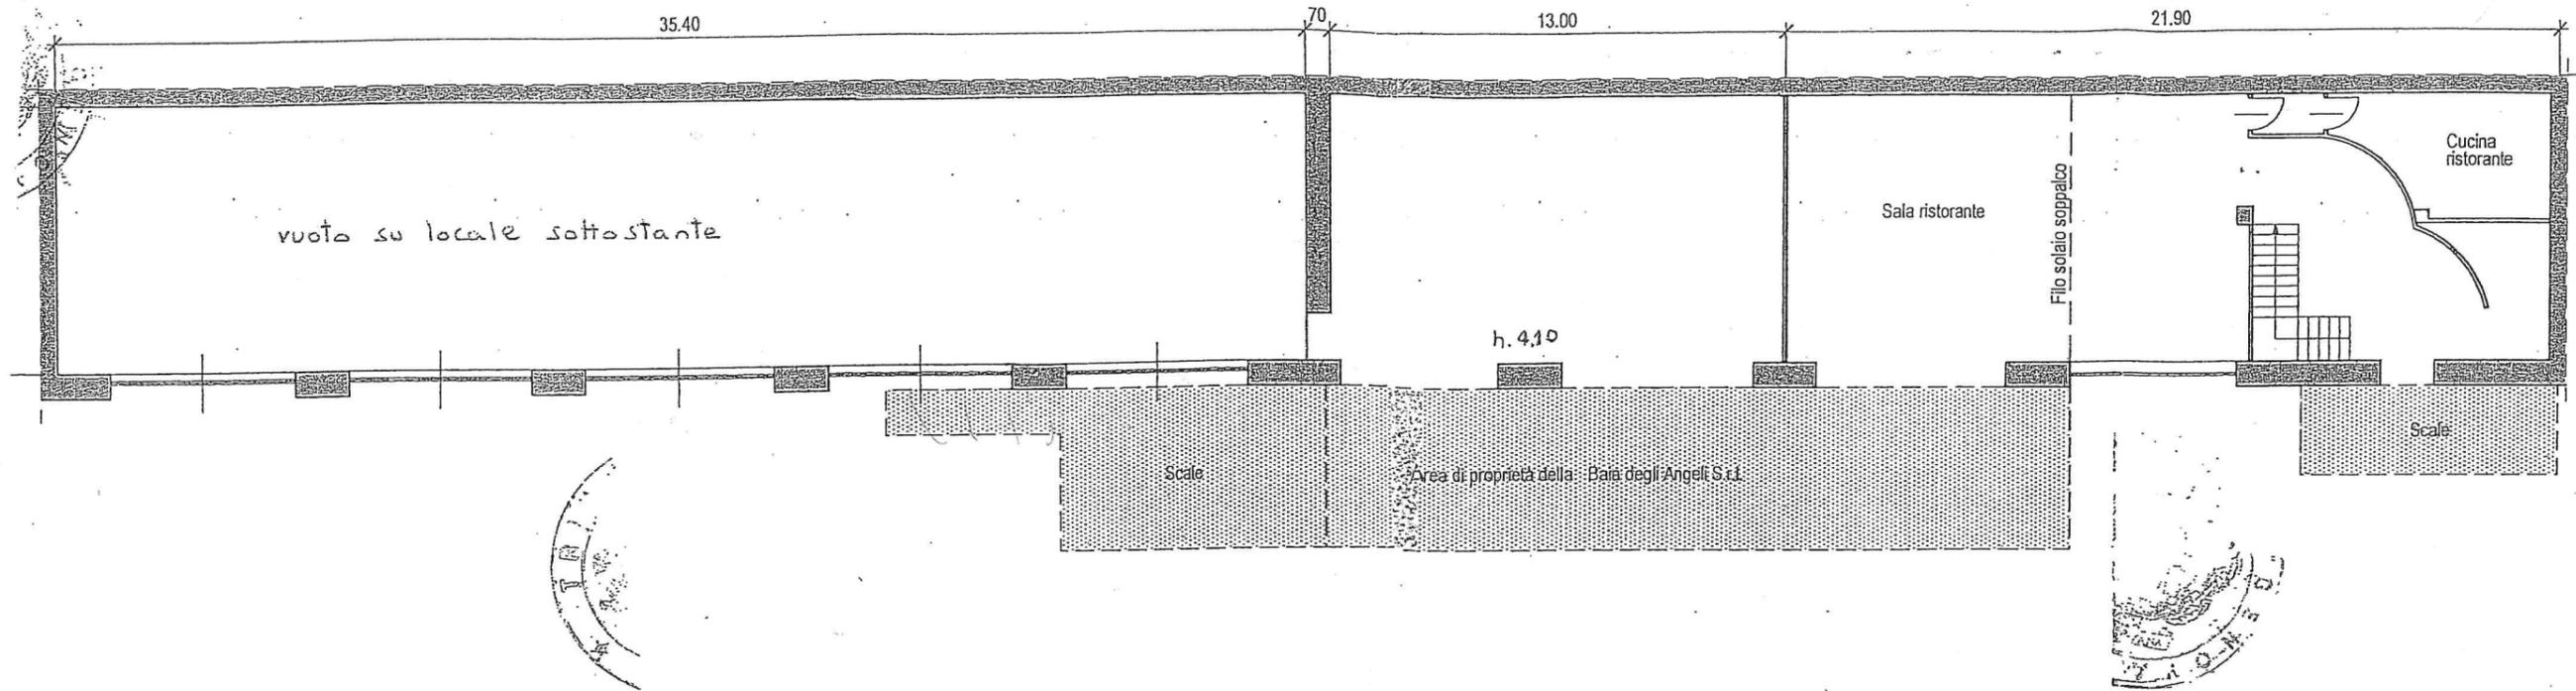

PLANIMETRIA PIANO SECONDO SOTTO STRADA

