


# Mercato Rionale - Piazza dello Statuto

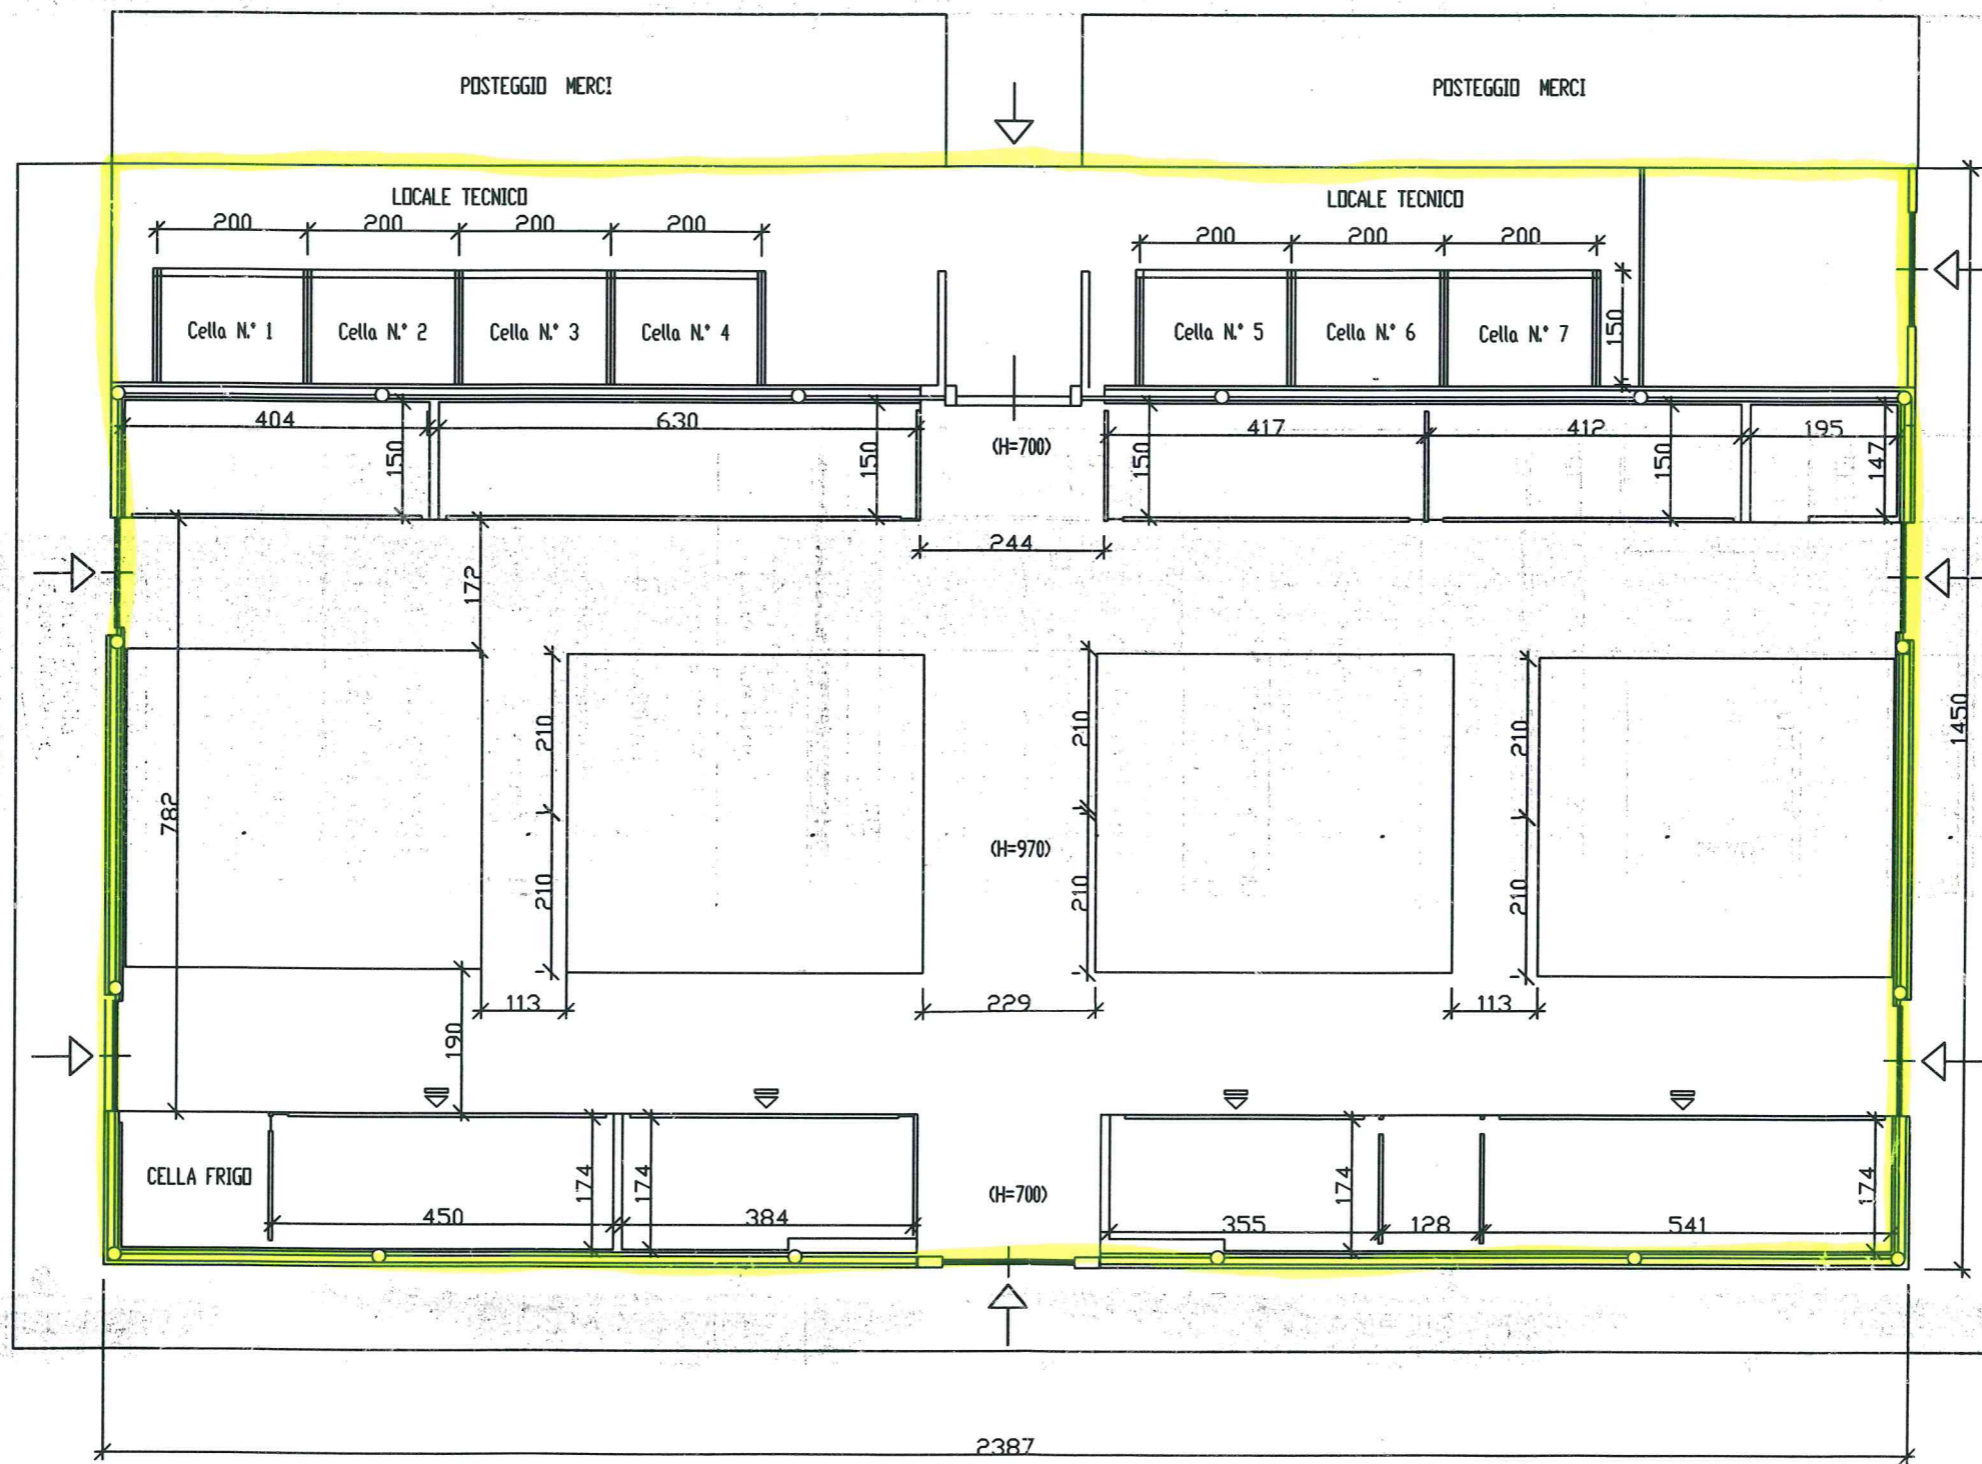

PIANTA STATO ATTUALE  
SCALA 1:100