


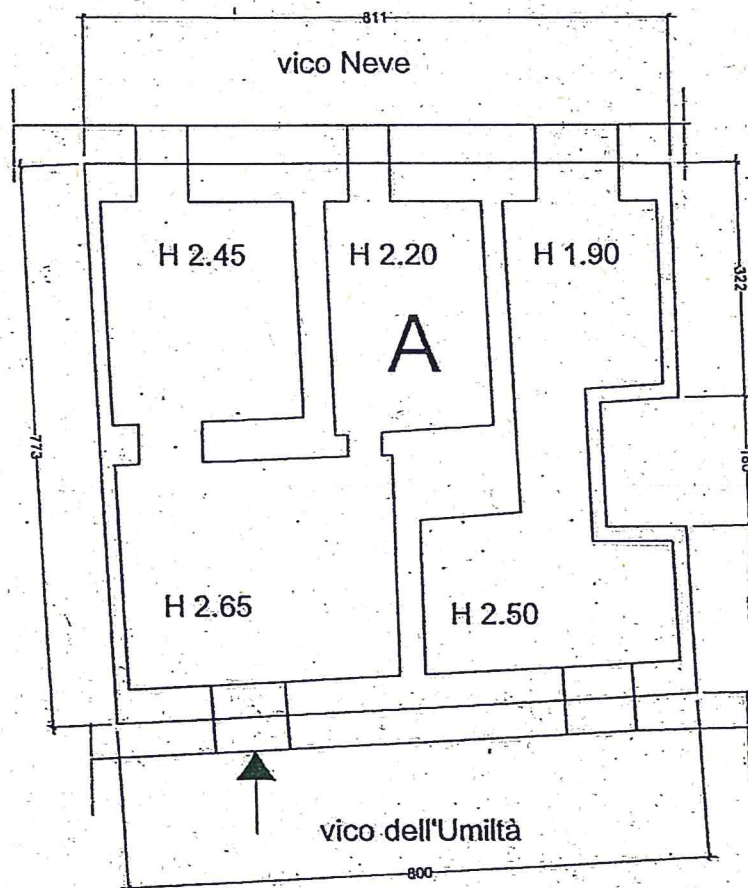

Piano T



Calcolo Superficie Commerciale	
unità immobiliare(A)	mq. 58,60
Totale art.ta	mq. 58,60

scala 1:100

Oggetto della Tavola: CALCOLO SUPERIFCIE COMMERCIALE
M.P. 11/09
Immobile sito in Genova, vico dell'Umiltà 4R