
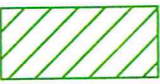
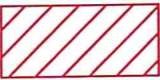
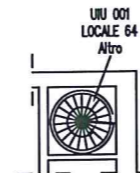
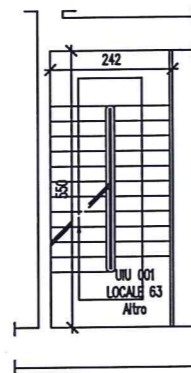
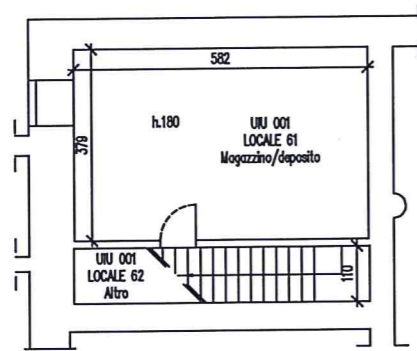


TAVOLA PIANO EDIFICIO SCOLASTICO / SOCIALE

TITOLO: MUSEO AMERICANISTICO "LUNARDI" IN VILLA GRUBER LOCALI IN USO UNIVERSITA' DI GENOVA CORSO SOLFERINO CIV. 29		N. PARTITA COMUNE: DEM 333 COD. COMPLESSO: COD. EDIFICIO E 1778 PIANO: 2	
DIREZIONE PATRIMONIO		RILIEVO ESEGUITO DA: MASSIMO AMERI ARCHITETTO per F I S I A S.p.A. DATA RILIEVO 10/2/1997	
 VIA ACQUI, 86 10090 CASCINE VICA RIVOLI (TORINO)		TAVOLA NR.	SCALA: 1/150 1:150
COMUNE DI GENOVA SETTORE TECNICO DEL PATRIMONIO		AGGIORNATO IL:	A CURA DI:


 SUPERFICIE ESCLUSE DALLA PRESENTE VALUAZIONE ECONOMICA  
 BLOCCO TORRE ESCLUSO DALLA PRESENTE VALUAZIONE ECONOMICA




SUPERFICI ESCLUSE DALLA PRESENTE VALUAZIONE ECONOMICA



BLOCCO TORRE ESCLUSO DALLA PRESENTE VALUAZIONE ECONOMICA

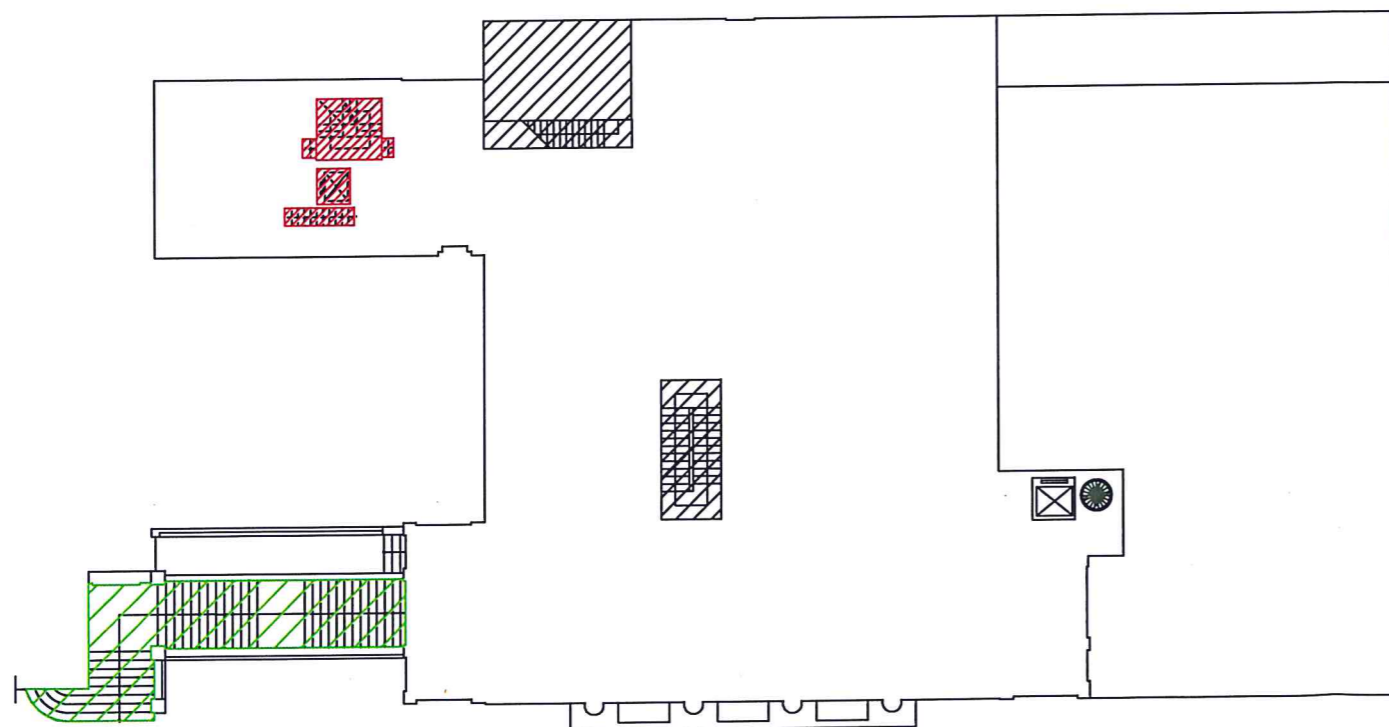

### TAVOLA PIANO EDIFICIO SCOLASTICO / SOCIALE

TITOLO: MUSEO AMERICANISTICO "LUNARDI" IN VILLA GRUBER CORSO SOLFERINO CIV. 29		N. PARTITA COMUNE: DEM 333	
DIREZIONE PATRIMONIO		COD. COMPLESSO:	
 <b>FISIA S.p.A.</b> GRUPPO FIATIMPRESIT  VIA ACQUI, 86 10090 CASCINE VICA RIVOLI (TORINO)		COD. EDIFICIO E 1778	
		PIANO: 1 A	
		RILEVO ESEGUITO DA: MASSIMO AMERI ARCHITETTO per FISIA S.p.A.	
		DATA RILEVO 10/2/1997	
		TAVOLA NR.	SCALA: 1:100
		AGGIORNATO IL:	A CURA DI:
COMUNE DI GENOVA VIA GARIBALDI, 9 SETTORE TECNICO DEL PATRIMONIO			

INGRESSO BLOCCO TORRE  
VIA CESARE CORTE

FINESTRA ALTA


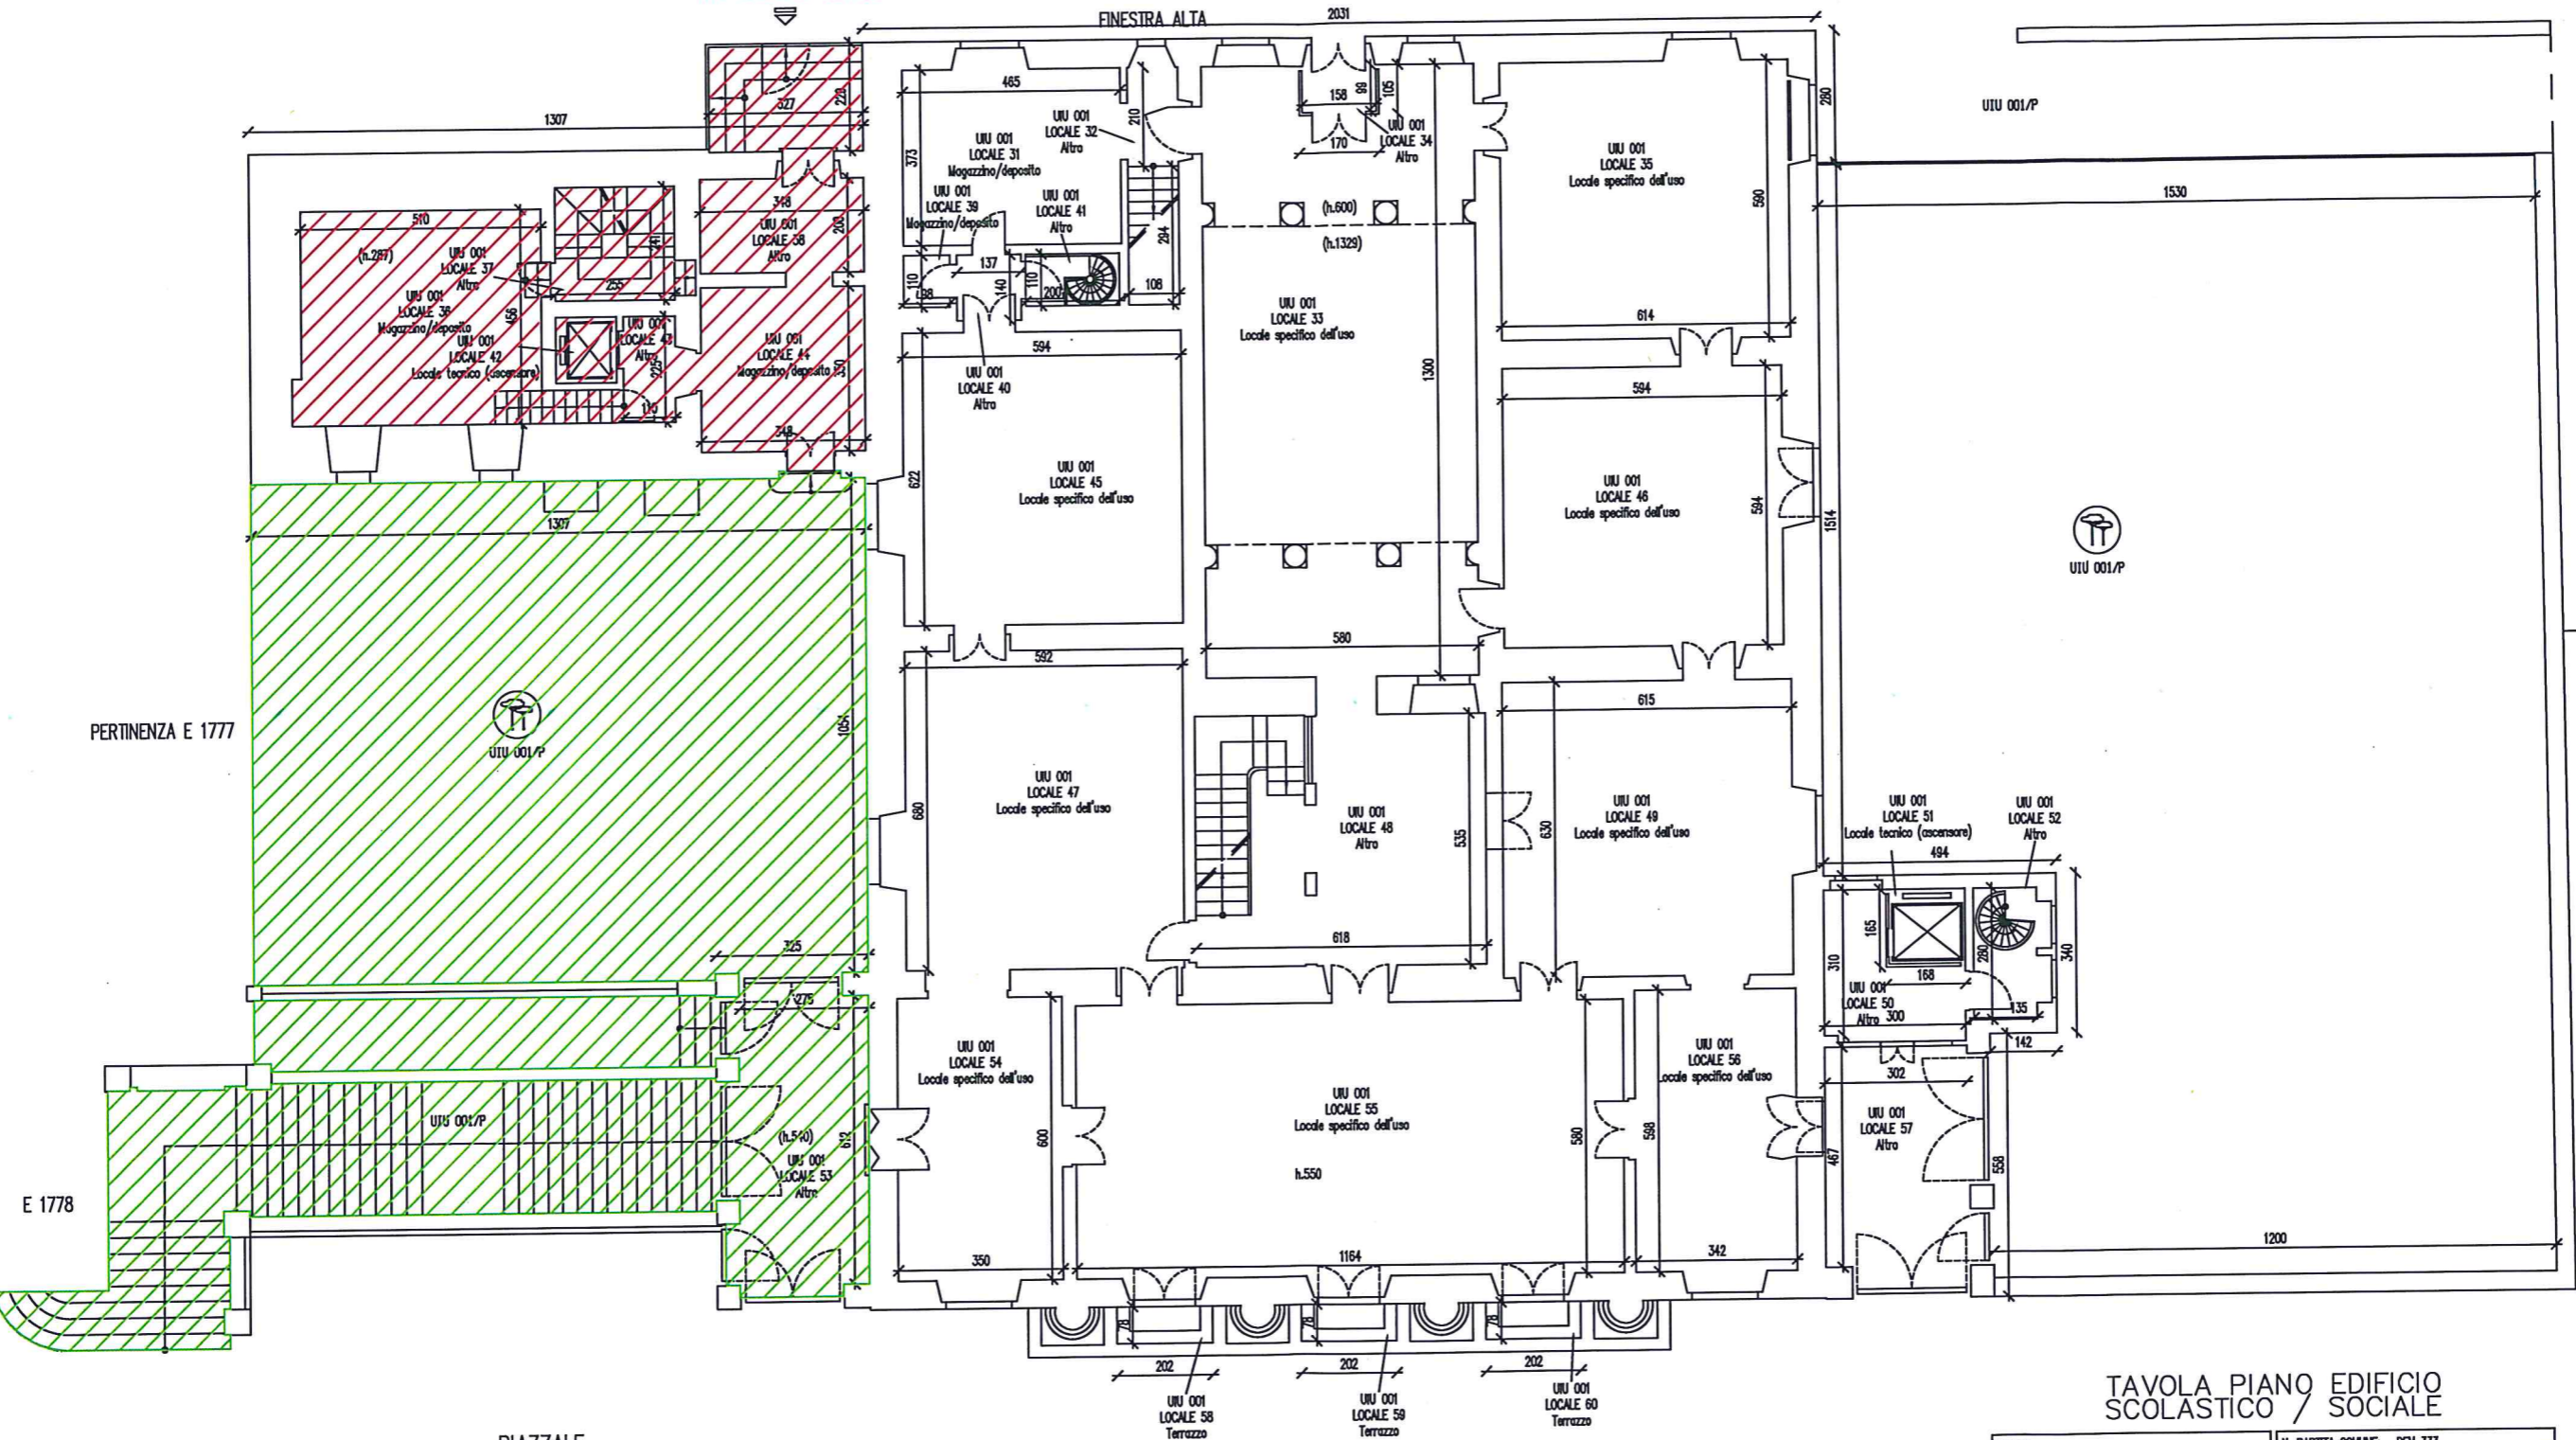


TAVOLA PIANO EDIFICIO  
SCOLASTICO / SOCIALE

- SUPERFICIE ESCLUSE DALLA PRESENTE VALUAZIONE ECONOMICA
- BLOCCO TORRE ESCLUSO DALLA PRESENTE VALUAZIONE ECONOMICA

TITOLO: MUSEO AMERICANISTICO "LUNARDI" IN VILLA GRUBER LOCALI IN USO UNIVERSITA' DI GENOVA CORSO SOLFERINO CIV. 29		N. PARTITA COMUNE: DEM 333 COD. COMPLESSO: COD. EDIFICIO E 1778 PIANO: 1	
DIREZIONE PATRIMONIO		UFFICIO ESISTENTE DI MASSIMO AHER ARCHITETTO per FISTIA S.p.A.	
		DATA NUDO: 10/2/2007	SCALA: 1/150
VIA ACQUIL 66 10090 CASALE VICI ASTI (TO)		AGGIORNATO IL:	A CURA DI:
COMUNE DI GENOVA      VIA GARIBALDI, 9 SETTORE TECNICO DEL PATRIMONIO			

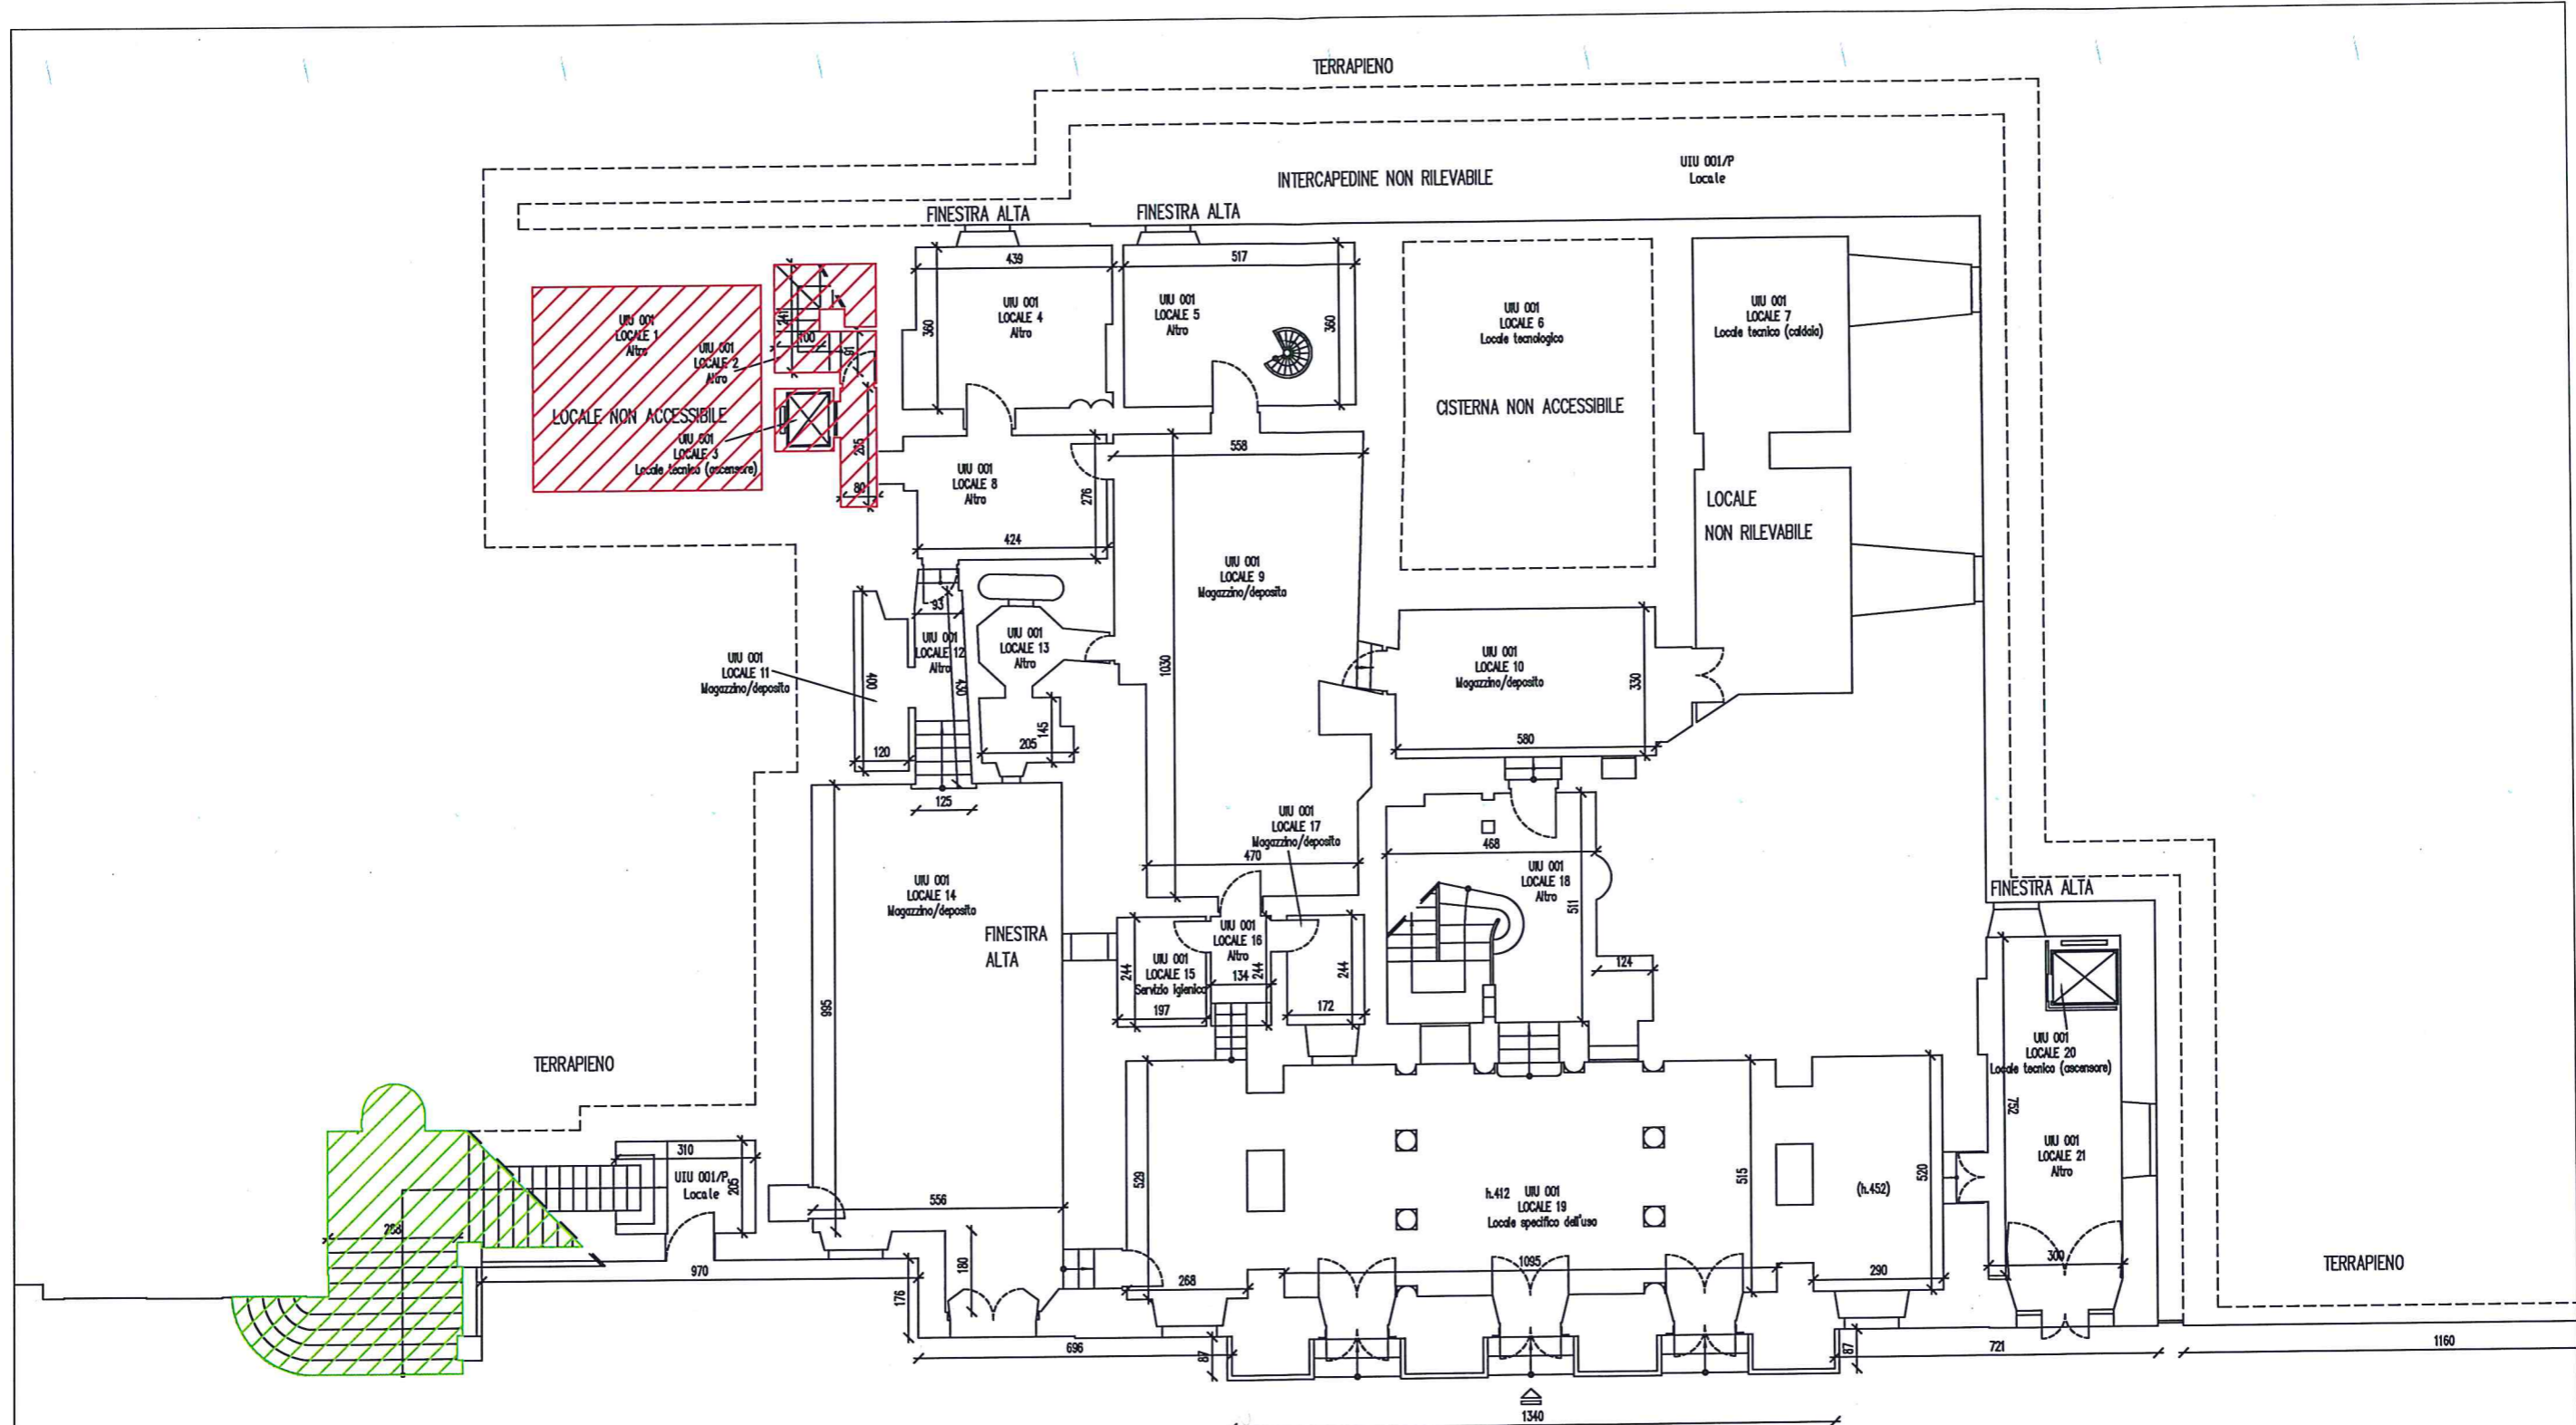

- SUPERFICI ESCLUSE DALLA PRESENTE VALUAZIONE ECONOMICA
- BLOCCO TORRE ESCLUSO DALLA PRESENTE VALUAZIONE ECONOMICA

TAVOLA PIANO EDIFICIO SCOLASTICO / SOCIALE

TITOLO: MUSEO AMERICANISTICO "LUNARDI" IN VILLA GRUBER MAGAZZINI GIARDINI E FORESTE CORSO SOLFERINO CIV. 29	N. PARTITA COMUNE: DEM 333
	COD. COMPLESSO: E 1778
DIREZIONE PATRIMONIO FISIA S.p.A. GRUPPO PATRIMONIO	COD. EDIFICIO: E 1778
	PIANO: T
VIA ACQUIL 06 10090 CASCIENE VICA RIVOLI (TORINO)	MUSEO DESIGNO DI MASSIMO AHER ARCHITETTO per FISIA S.p.A.
	DATA REDAZIONE: 10/2/2017
AGGIORNATO IL:	SCALA: 1:150 A CURA DE:
COMUNE DI GENOVA VIA GARIBALDI, 9 SETTORE TECNICO DEL PATRIMONIO	