

TAVOLA PIANO EDIFICIO SCOLASTICO / SOCIALE

N. PARTITA COMUNE:	DEM. 214
COD. COMPLESSO:	
COD. EDIFICIO	E. 1349
PIANO:	T
RILEVIO ESECUITO DA MASSIMO AMERI ARCHITETTO per F.I.S.T.A. S.p.A.	
DATA RILEVIO	8/2/1995
TAVOLA NR.	SCALA: 1:200
AGGIORNATO IL:	A CURA DI:


TITOLO:
 ISTITUTO TECNICO COMMERCIALE "CASAREGIS"
 VIA N. DASTE CIV. 2R, VIA D. PIRLONE CIV. 1
 VIA PALAZZO DELLA FORTEZZA CIV. 14
 P.ZZA TRE PONTI CIV. 71R

DIREZIONE
 PATRIMONIO

FISIA S.p.A.
 GRUPPO FIATIMPRESIT

VIA ACQUI, 86
 10090 CASCINE VICA
 RIVOLI (TORINO)

COMUNE DI GENOVA VIA GARIBALDI, 9
 SETTORE TECNICO DEL PATRIMONIO

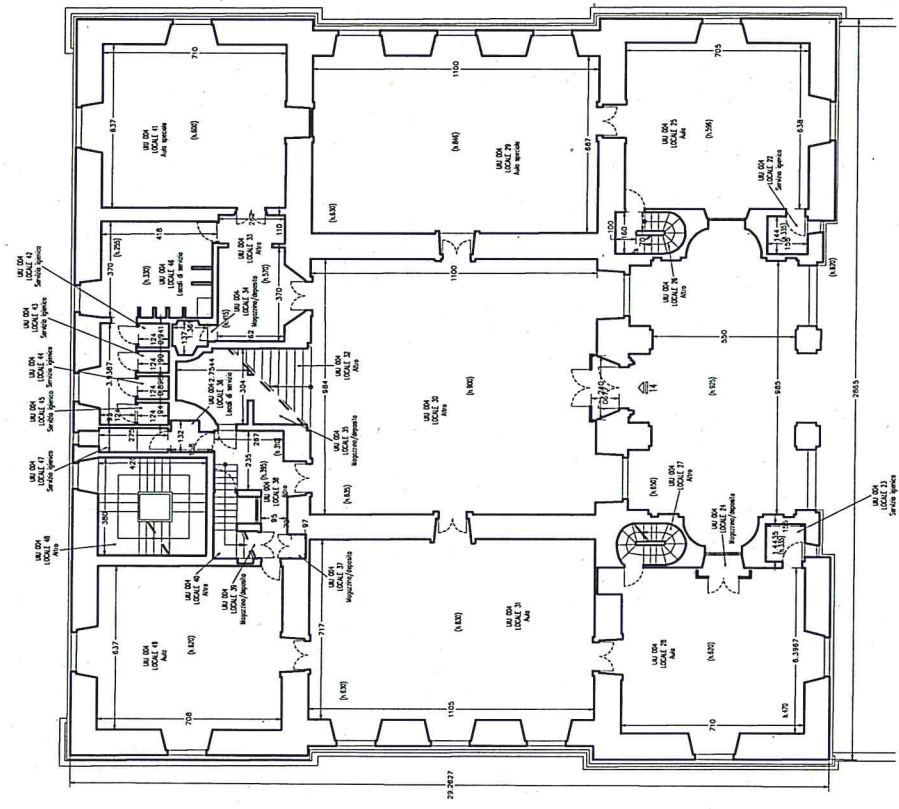

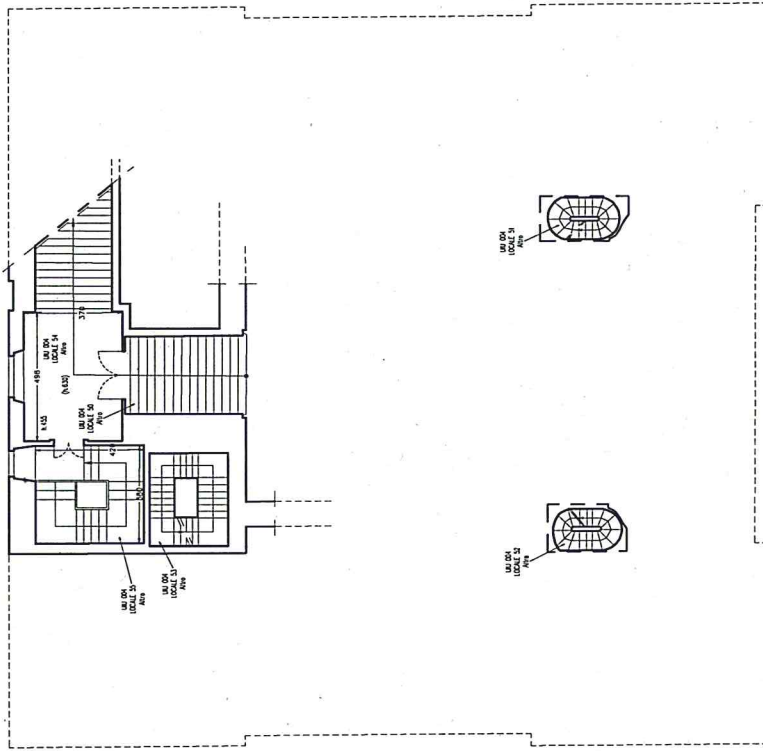


TAVOLA PIANO EDIFICIO SCOLASTICO / SOCIALE

N. PARTITA COMUNE:	DEM 214
COD. COMPLESSO:	
COD. EDIFICIO	E 1349
PIANO:	TA
RILEVO ESEGUITO DA: MASSIMO AMERI ARCHITETTO per FISIA S.p.A.	
DATA RILEVO	8/3/1996
TAVOLA NR.	SCALA: 1:200
AGGIORNATO IL:	A CURA DI:

TITOLO:
 ISTITUTO TECNICO COMMERCIALE "CASAREGIS"
 VIA N. DASTI CIV. 2R, VIA D. PIRLONE CIV. 1
 VIA PALAZZO DELLA FORTEZZA CIV. 14
 P.ZZA TRE PONTI CIV. 71R

DIREZIONE
 PATRIMONIO

FISIA S.p.A.
 GRUPPO FIATIMPRESIT

VIA ACQUI, 86
 10090 CASCINE VICA
 RIVOLI (TORINO)

COMUNE DI GENOVA VIA GARIBALDI, 9
 SETTORE TECNICO DEL PATRIMONIO

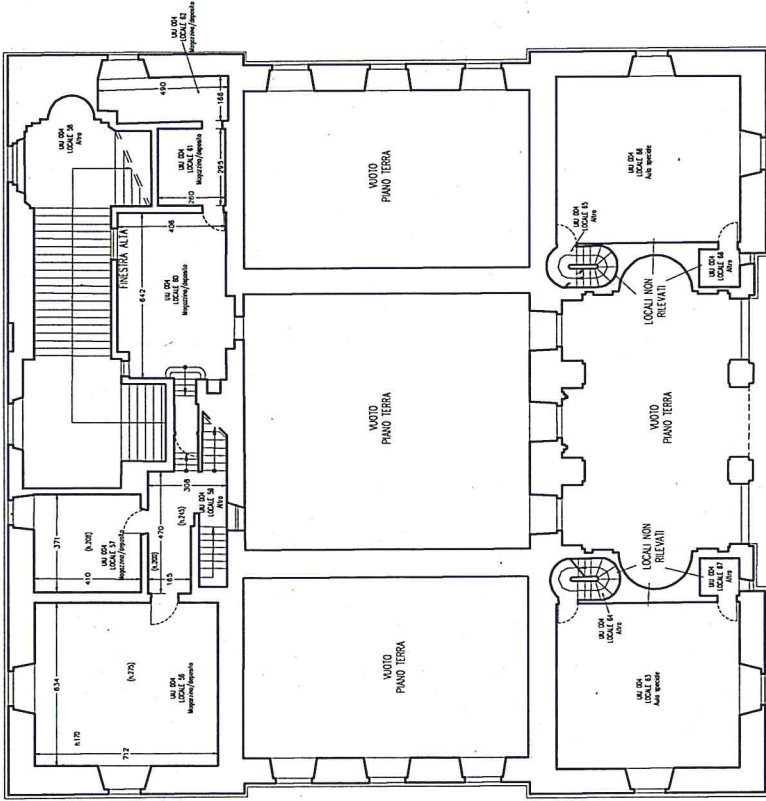


TAVOLA PIANO EDIFICIO SCOLASTICO / SOCIALE

TITOLO:
 ISTITUTO TECNICO COMMERCIALE "CASAREGIS"
 VIA N. DASTE CIV. 2R, VIA D. PIRLONE CIV. 1
 VIA PALAZZO DELLA FORTEZZA CIV. 14
 P.ZZA TRE PONTI CIV. 71R

DIREZIONE
 PATRIMONIO

FISIA S.p.A.
 GRUPPO FIATIMPRESIT

VIA ACQUI, 86
 10090 CASCINE VICA
 RIVOLI (TORINO)

COMUNE DI GENOVA VIA GARIBALDI, 9
 SETTORE TECNICO DEL PATRIMONIO

N. PARTITA COMUNE: DEM 214
 COD. COMPLESSO:
 COD. EDIFICIO E 1349
 PIANO: TB

RILEVO ESEGUITO DA: MASSIMO AMERI ARCHITETTO
 per FISIA Sp.A.

DATA RILEVO 8/5/1996
 TAVOLA NR. SCALA: 1:200

AGGIORNATO IL:
 A CURA DI:

E 1349

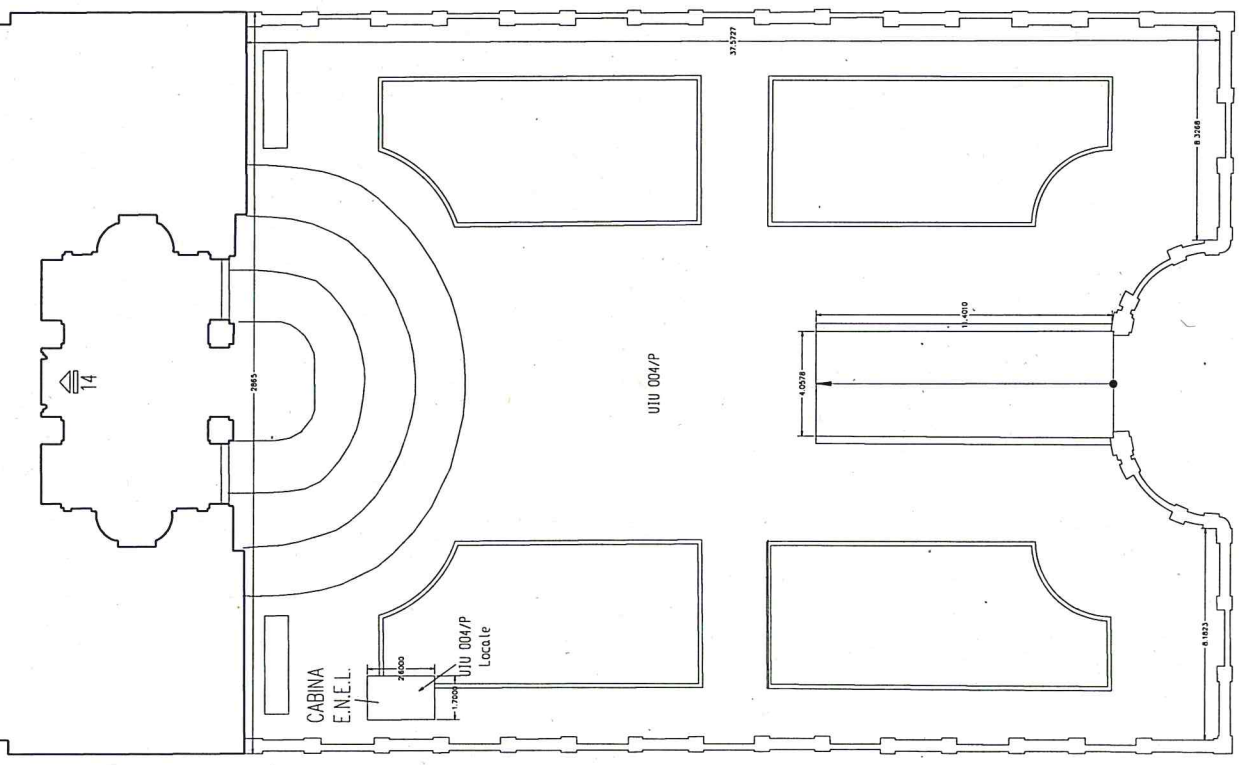


TAVOLA PIANO EDIFICIO SCOLASTICO / SOCIALE

N. PARTITA COMUNE:	DEM 214
COD. COMPLESSO:	
COD. EDIFICIO	E 1349
PIANO:	TP
RILIEVO ESEGUITO DA: MASSIMO AMERI ARCHITETTO per FISIA S.p.A.	
DATA RILIEVO	8/3/1996
TAVOLA NR.	SCALA: 1:200
AGGIORNATO IL:	A CURA DI:

TITOLO:
ISTITUTO TECNICO COMMERCIALE "CASAREGIS"
VIA N. DASTE CIV. 2R, VIA D. PIRLONE CIV. 1
VIA PALAZZO DELLA FORTEZZA CIV. 14
P.ZZA TRE PONTI CIV. 71R

DIREZIONE
PATRIMONIO

FISIA S.p.A.
GRUPPO FIATIMPRESIT

VIA ACQUI, 86
10090 CASCINE VICA
RIVOLI (TORINO)

COMUNE DI GENOVA VIA GARIBALDI, 9
SETTORE TECNICO DEL PATRIMONIO

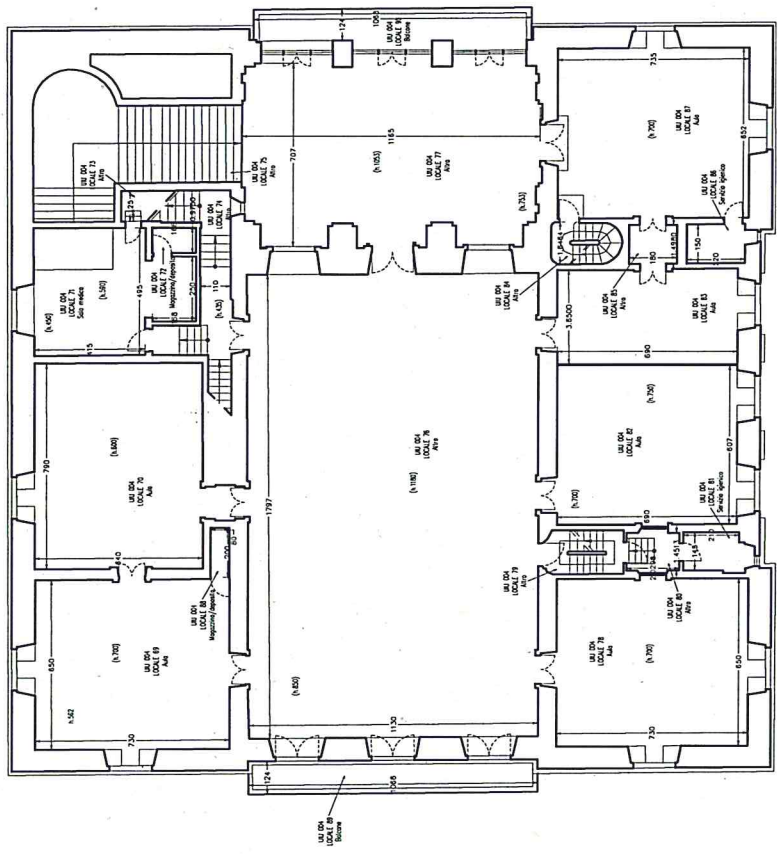


TAVOLA PIANO 9 EDIFICIO SCOLASTICO / SOCIALE

TITOLO: ISTITUTO TECNICO COMMERCIALE "CASAREGIS" VIA N. DASIE CV. 2R, VIA D. PIRLONE CV. 1 VIA PALAZZO DELLA FORTEZZA CV. 14 P.ZZA TRE-PONTI CV. 71R		N. PARTITA COMUNE: DEM 214 COD. COMPLESSO: COD. EDIFICIO E 1349 PIANO: 1	
DIREZIONE PATRIMONIO		RILEVIO ESEGUITO DA: MASSIMO AMERI ARCHITETTO per FISIA S.p.A.	
FISIA S.p.A. GRUPPO FIATIMPRESIT VIA ACQUA 86 10080 CASCINE VICA RIVOLI (TORINO)		DATA RILEVIO 8/5/1996 TAVOLA NR.	SCALA: 1:200 A CURA DI:
COMUNE DI GENOVA		VIA GARIBALDI , 9 SETTORE TECNICO DEL PATRIMONIO	

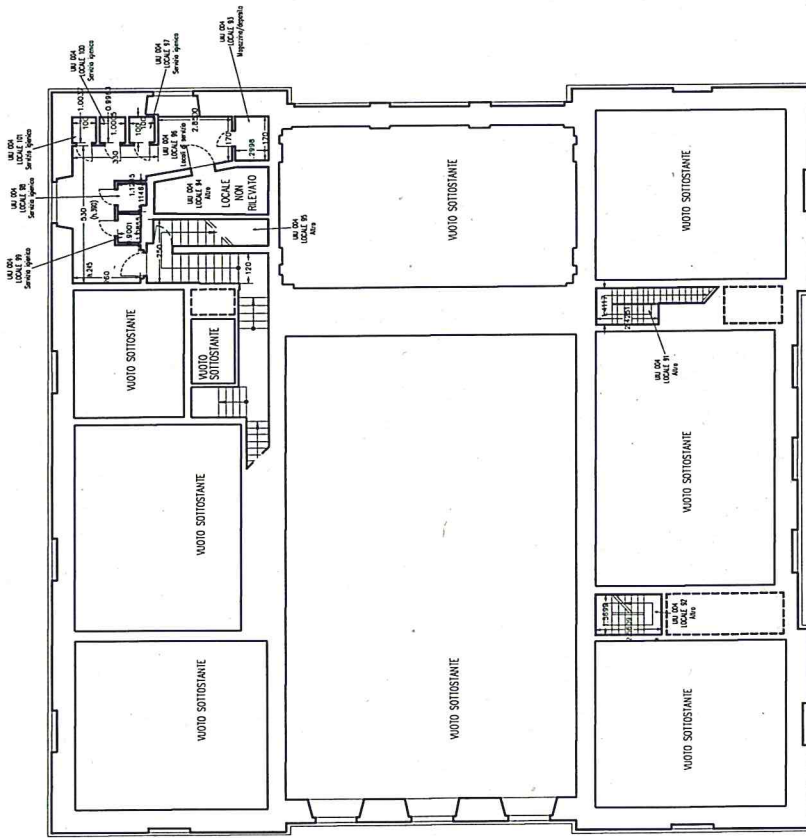


TAVOLA PIANO EDIFICIO SCOLASTICO / SOCIALE

N. PARTITA COMUNE: DEM 214	
COD. COMPLESSO:	
COD. EDIFICIO E 1349	
PIANO: 1A	
RILEVO ESEGUITO DA: MASSIMO AMERI ARCHITETTO per F I S T A S.p.A.	
DATA RILEVO	8/2/1996
TAVOLA NR.	SCALA: 1:200
AGGIORNATO IL:	A CURA DI:



TITOLO:
ISTITUTO TECNICO COMMERCIALE "CASAREGIS"
VIA N. DASTE CV. 2R, VIA D. PIRLONE CV. 1
VIA PALAZZO DELLA FORTEZZA CV. 14
P.ZZA TRE PONTI CV. 71R

DIREZIONE
PATRIMONIO

FISIA S.p.A.
GRUPPO FIATIMPRESIT

VIA ACQUI, 86
10090 CASCINE VICA
RIVOLI (TORINO)

COMUNE DI GENOVA VIA GARIBALDI, 9
SETTORE TECNICO DEL PATRIMONIO

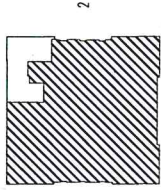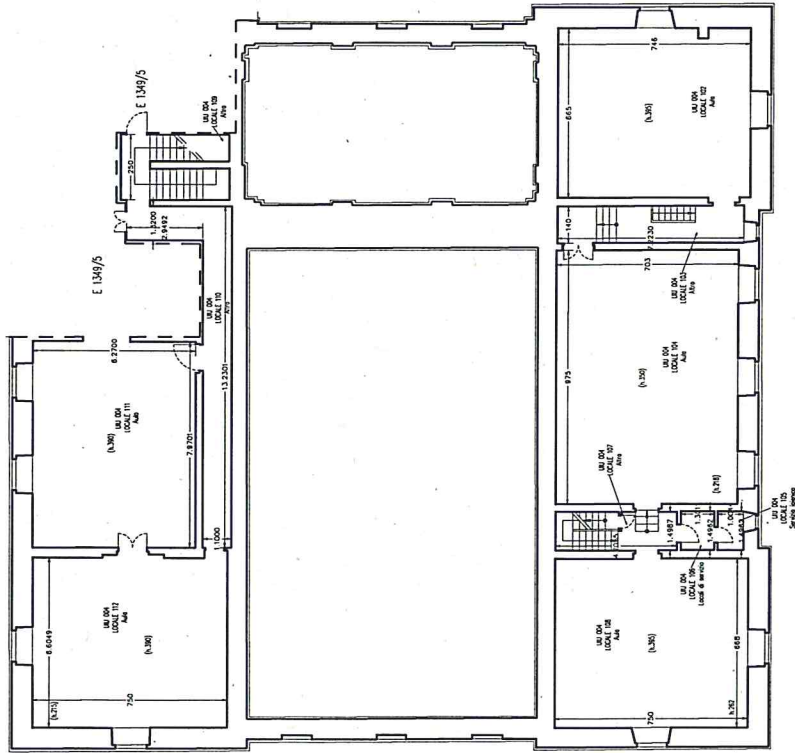

2

TAVOLA PIANO EDIFICIO SCOLASTICO / SOCIALE

N. PARTITA COMUNE:	DEM 214
COD. COMPLESSO:	
COD. EDIFICIO	E 1349
PIANO:	2
RILEVO ESEGUITO DA MASSIMO AMERI ARCHITETTO per FISIA S.p.A.	
DATA RILEVO	8/3/1996
TAVOLA NR.	SCALA: 1:200
AGGIORNATO IL:	A CURA DI:

TITOLO:
ISTITUTO TECNICO COMMERCIALE "CASAREGIS"
VIA N. DASTE CIV. 2R, VIA D. PIRLONE CIV. 1
VIA PALAZZO DELLA FORTEZZA CIV. 14
P.ZZA TRE PONTI CIV. 71R

DIREZIONE
PATRIMONIO

FISIA S.p.A.
GRUPPO FIATIMPRESIT

VIA ACQUI, 86
10090 CASCINE VICA
RIVOLI (TORINO)

COMUNE DI GENOVA VIA GARIBALDI, 9
SETTORE TECNICO DEL PATRIMONIO

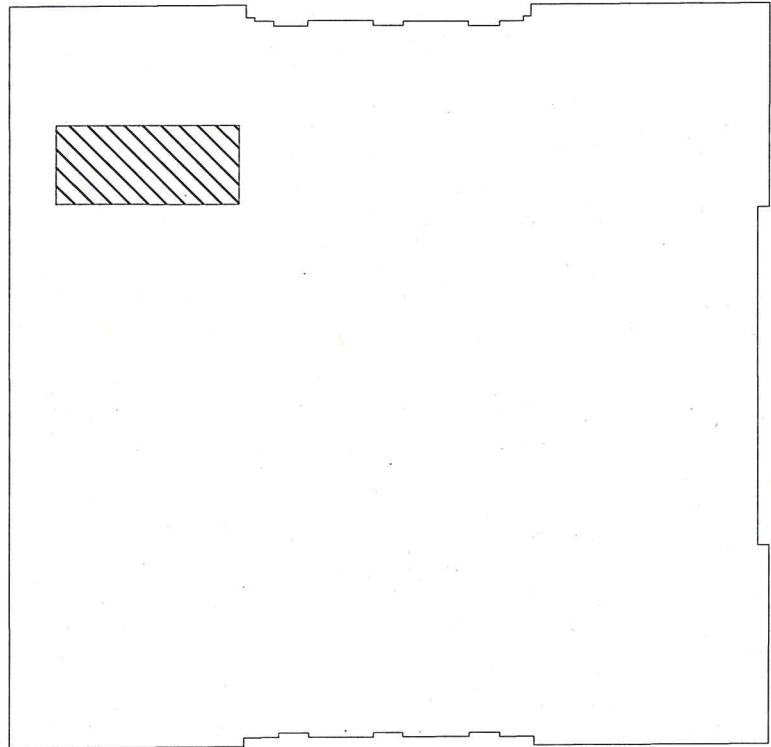
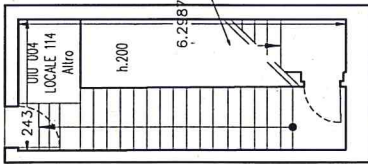



TAVOLA PIANO EDIFICIO SCOLASTICO / SOCIALE

TITOLO: ISTITUTO TECNICO COMMERCIALE "CASAREGIS" VIA N. DASTE CIV. 2R, VIA D. PIRLONE CIV. 1 VIA PALAZZO DELLA FORTEZZA CIV. 14 P.ZZA TRE PONTI CIV. 71R		N. PARTITA COMUNE: DEM 214	
DIREZIONE PATRIMONIO		COD. COMPLESSO:	
 FISIA Sp.A. GRUPPO FIATIMPRESIT VIA ACQUI, 86 10090 CASCINE VICA RIVOLI (TORINO)		COD. EDIFICIO E 1349	
		PIANO: 2A	
COMUNE DI GENOVA VIA GARIBALDI, 9		RILEVO ESEGUITO DA: MASSIMO AMERI ARCHITETTO per FISIA Sp.A.	
SETTORE TECNICO DEL PATRIMONIO		DATA RILEVO 8/3/1995	
		TAVOLA NR. SCALA: 1:100	
		AGGIORNATO IL: A CURA DI:	

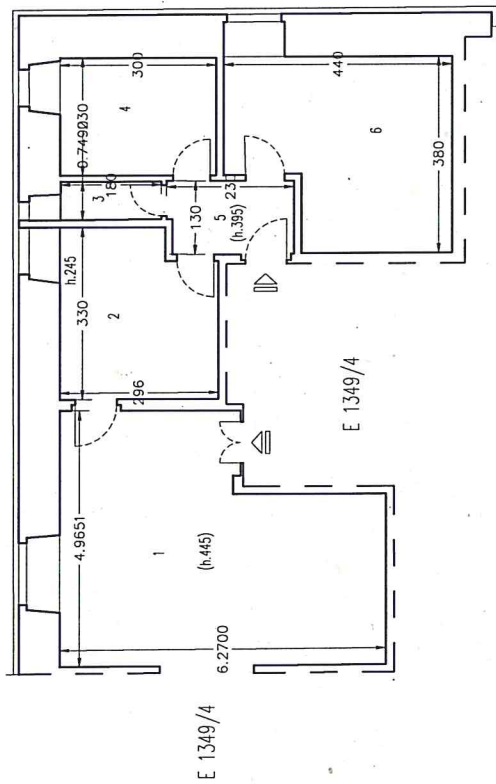


TABELLA SUPERFICI U.I.U.		
EO1349-005		
N. VANO	DESCRIZIONE SUPERFICIE UTILE DI CUI CON CALPESTIO H<1,70 m MQ.	MQ.
1	Vano utile	27.87
2	Vano utile	9.57
3	Servizi igienici	1.47
4	Cucina	7.54
5	Distribuzione	3.73
6	Vano utile	15.32
TOTALE SUP. UTILE CAP.		65.50
TOTALE SUP. LORDA		85.76

TAVOLA U.I.U. CIVILE

TITOLO:
 APPARTAMENTO
 VIA PALAZZO DELLA FORTEZZA CIV. 14
 VIA D. PIRLONE CIV. 1

DIREZIONE
 PATRIMONIO

FISIA S.p.A.
 GRUPPO FIATIMPRESIT
 VIA ACQUI, 86
 10090 CASCINE VICA
 RIVOLI (TORINO)

N. PARTITA COMUNE: DEM 214
 COD. COMPLESSO:
 COD. EDIFICIO E 1349
 COD. U.I.U.: E 1349/5

RILEVO ESEGUITO DA: MASSIMO AMERI ARCHITETTO
 per FISIA S.p.A.

DATA RILEVO 8/5/1996
 TAVOLA NR.

SCALA: 1:100
 AGGIORNATO IL:
 A CURA DI:

COMUNE DI GENOVA VIA GARIBALDI, 9
 SETTORE TECNICO DEL PATRIMONIO