
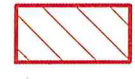
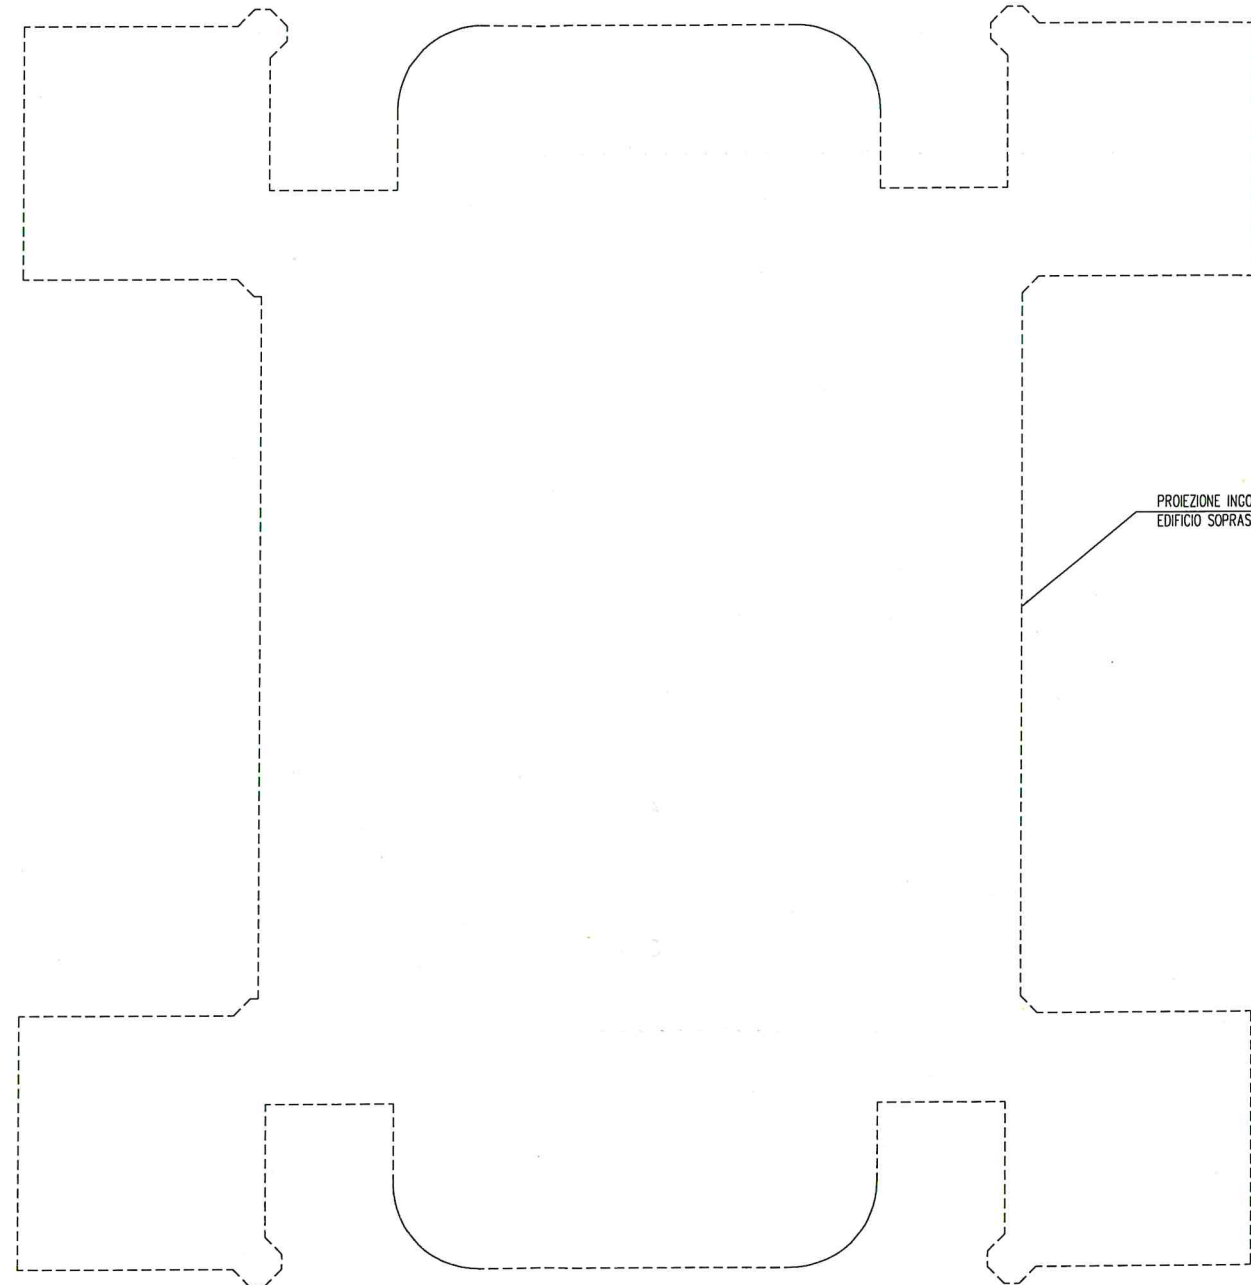


EX SCUOLA QUASIMODO


PIANO INTERRATO
scala 1:200

 Ex scuola Quasimodo - piano interrato
locali tecnici sup. lorda mq 63,40


LATO VIA PODESTA'

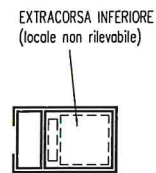

EXTRACORSA INFERIORE
(locale non rilevabile)

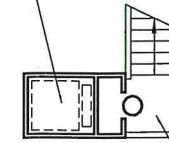


VANO SCALA
(locale non rilevabile)



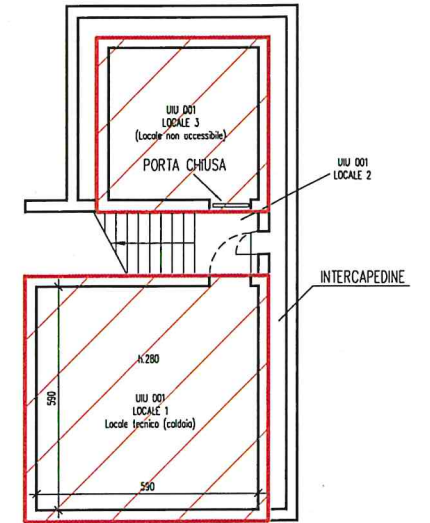


EX SCUOLA QUASIMODO

PIANO INTERRATO
scala 1:200


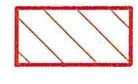
 Ex scuola Quasimodo - piano interrato
locali tecnici sup. lorda mq 63,40

LATO VIA PODESTA'

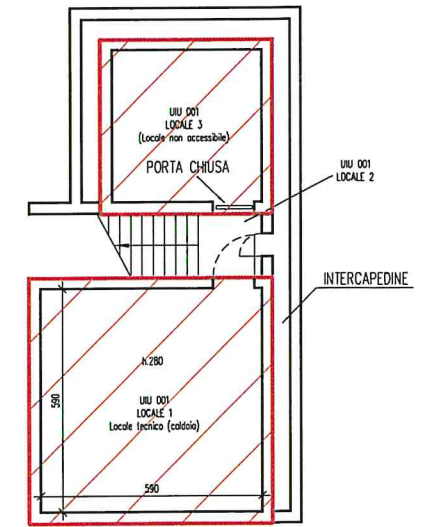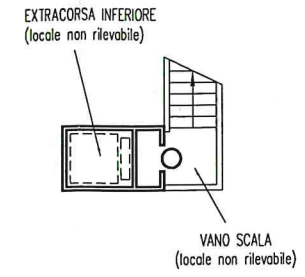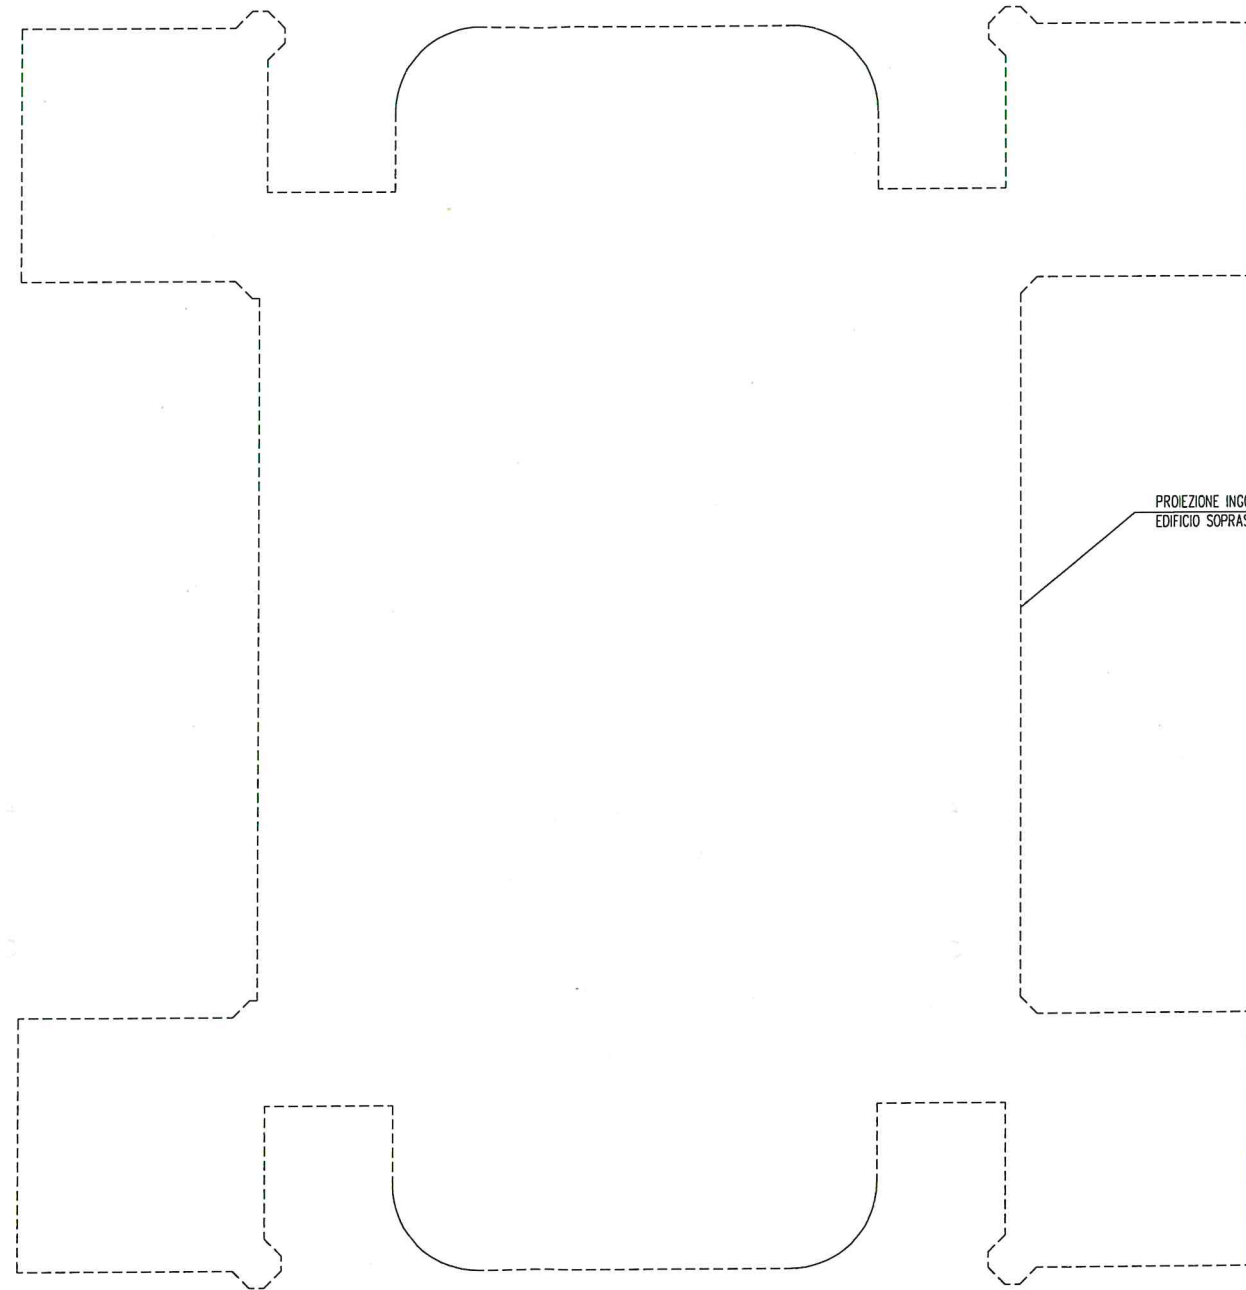

EX SCUOLA QUASIMODO

PIANO TERRA
scala 1:200

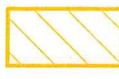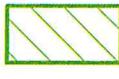
-  Ex scuola Quasimodo - piano terra
palestra, spogliatoi e servizi
sup. lorda mq 771,63
-  Ex scuola Quasimodo - piano terra
area pertinenziale esterna
sup. mq 2127,30


VIA PODESTA'



EX SCUOLA QUASIMODO

PIANO PRIMO
scala 1:200


 Ex scuola Quasimodo - piano primo
uffici scuola, aule speciali e servizi sup. lorda mq 1243,33

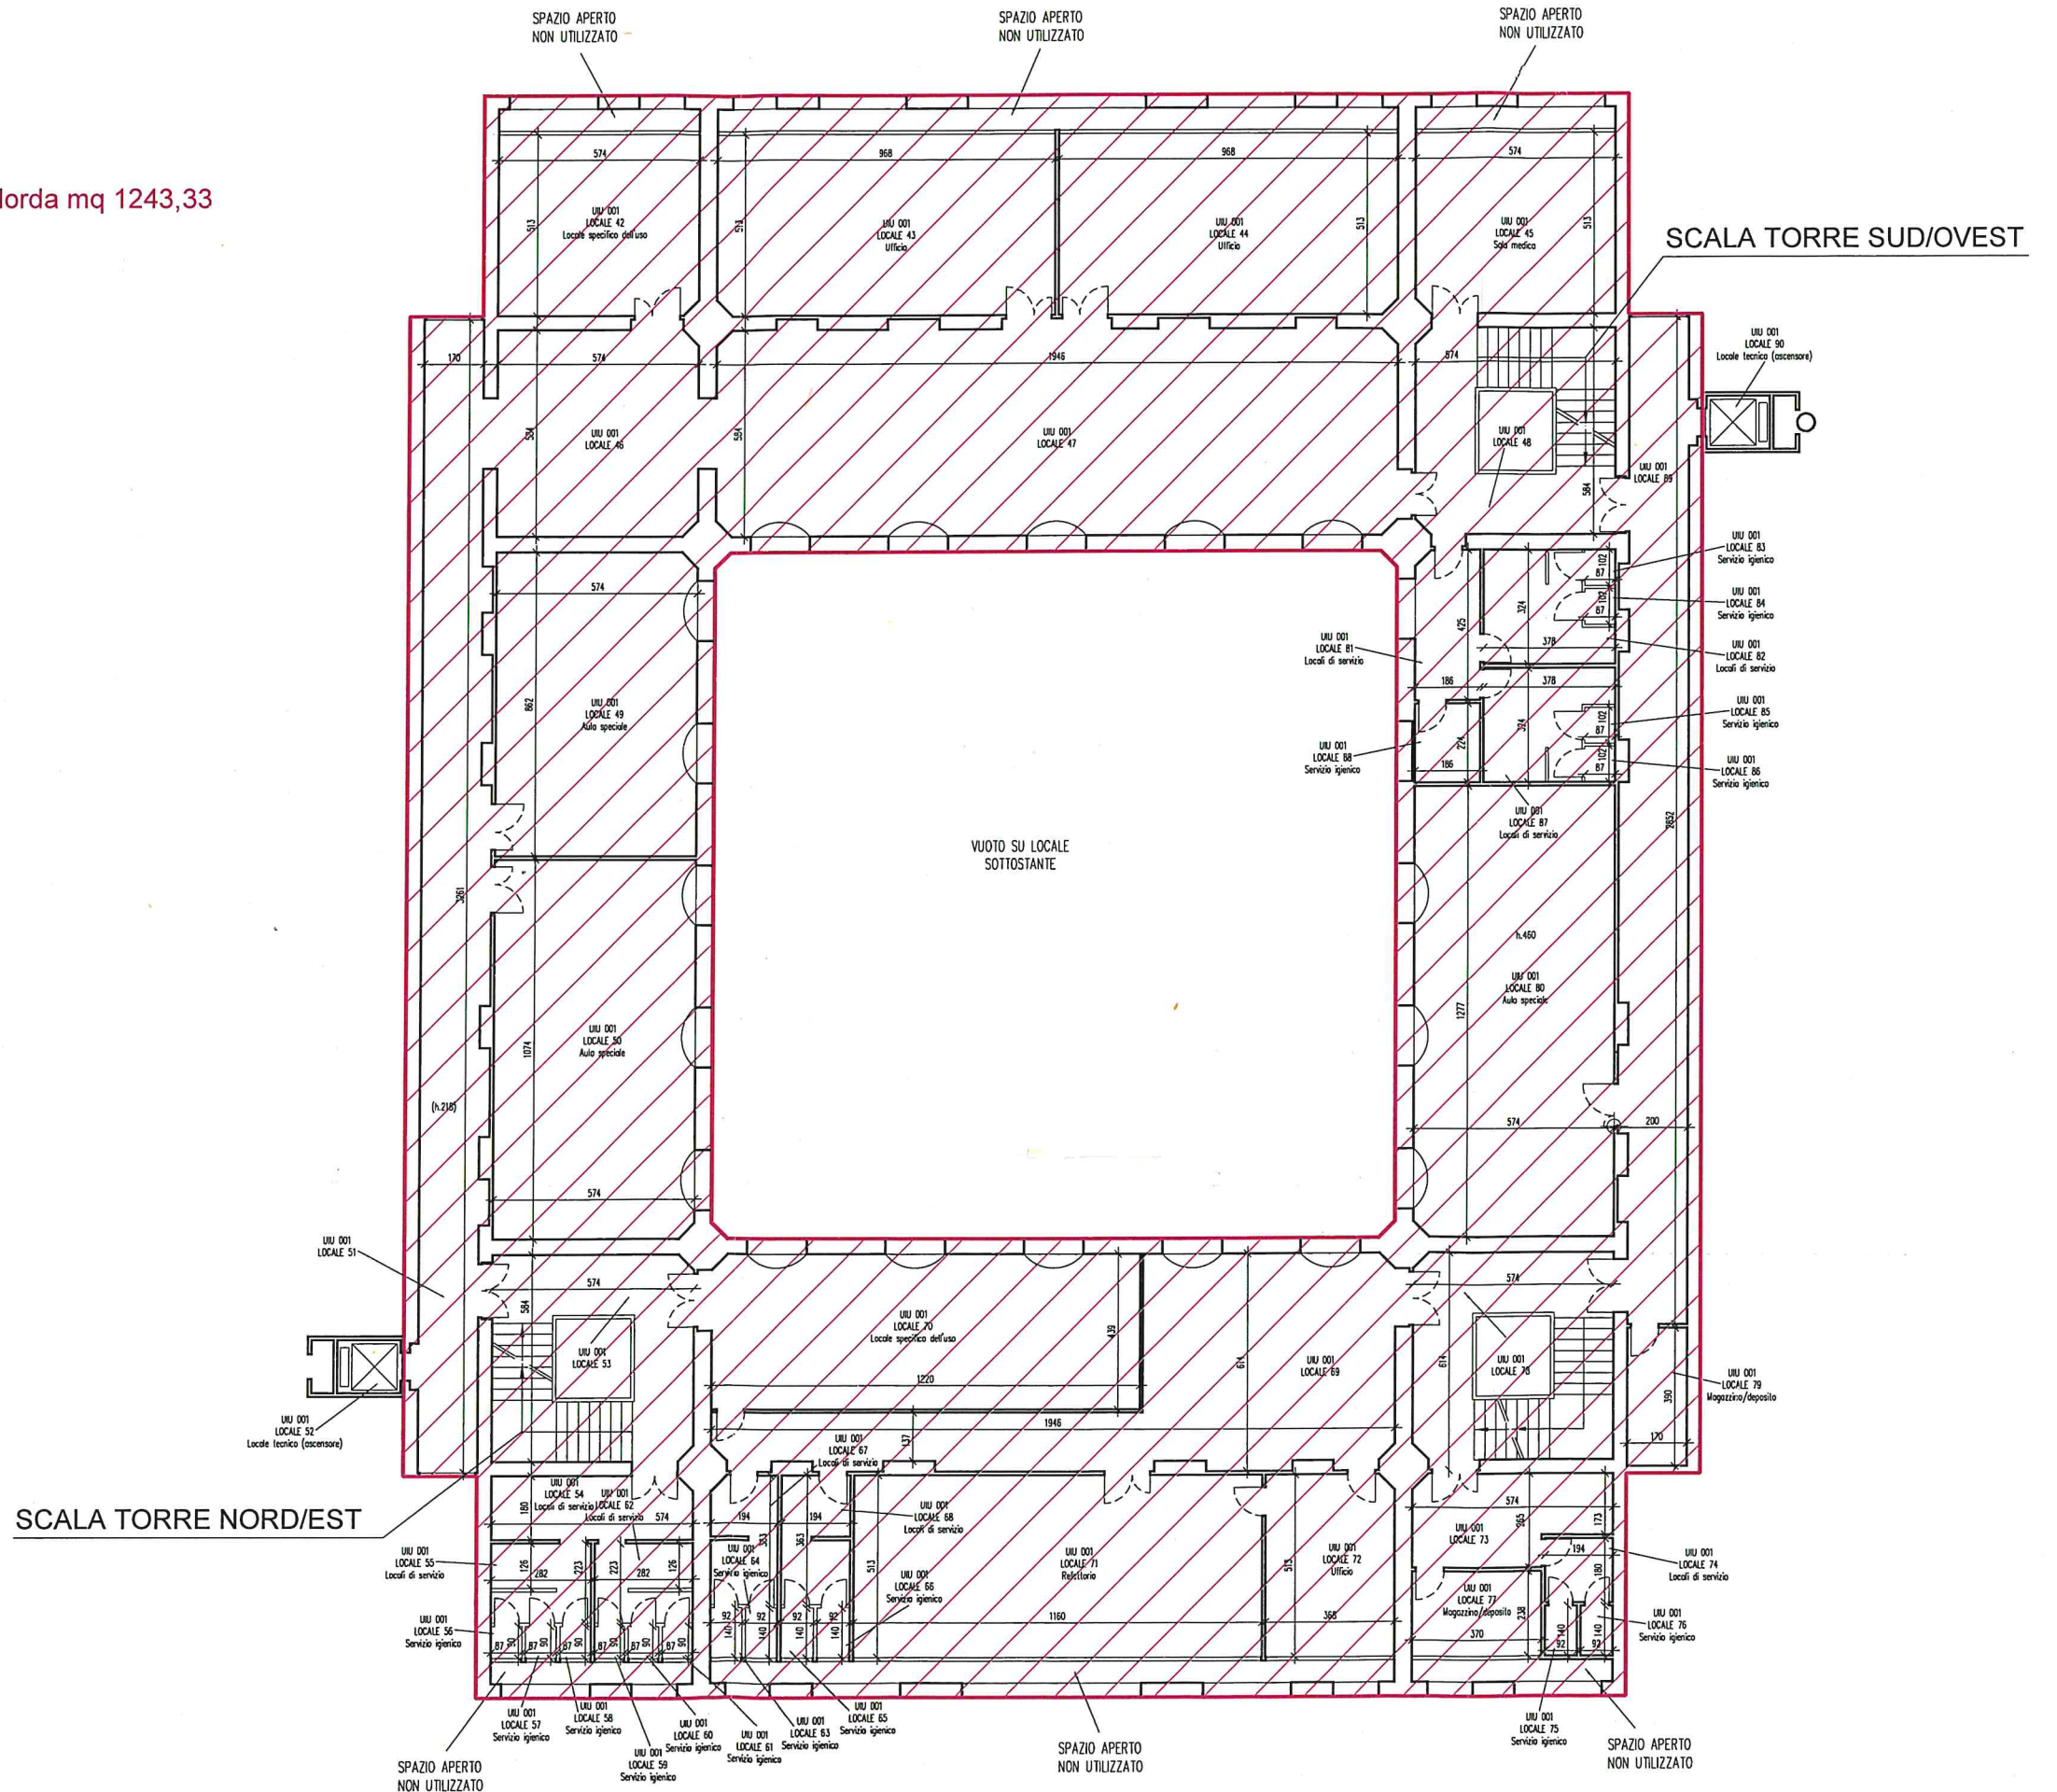


EX SCUOLA QUASIMODO

PIANO SECONDO
scala 1:200

 Ex scuola Quasimodo - piano secondo
loCALE open space-disimpegni sup. lorda mq 751,49

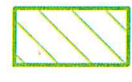 Ex scuola Quasimodo - piano secondo
area pertinenziale esterna sup. mq 42,76

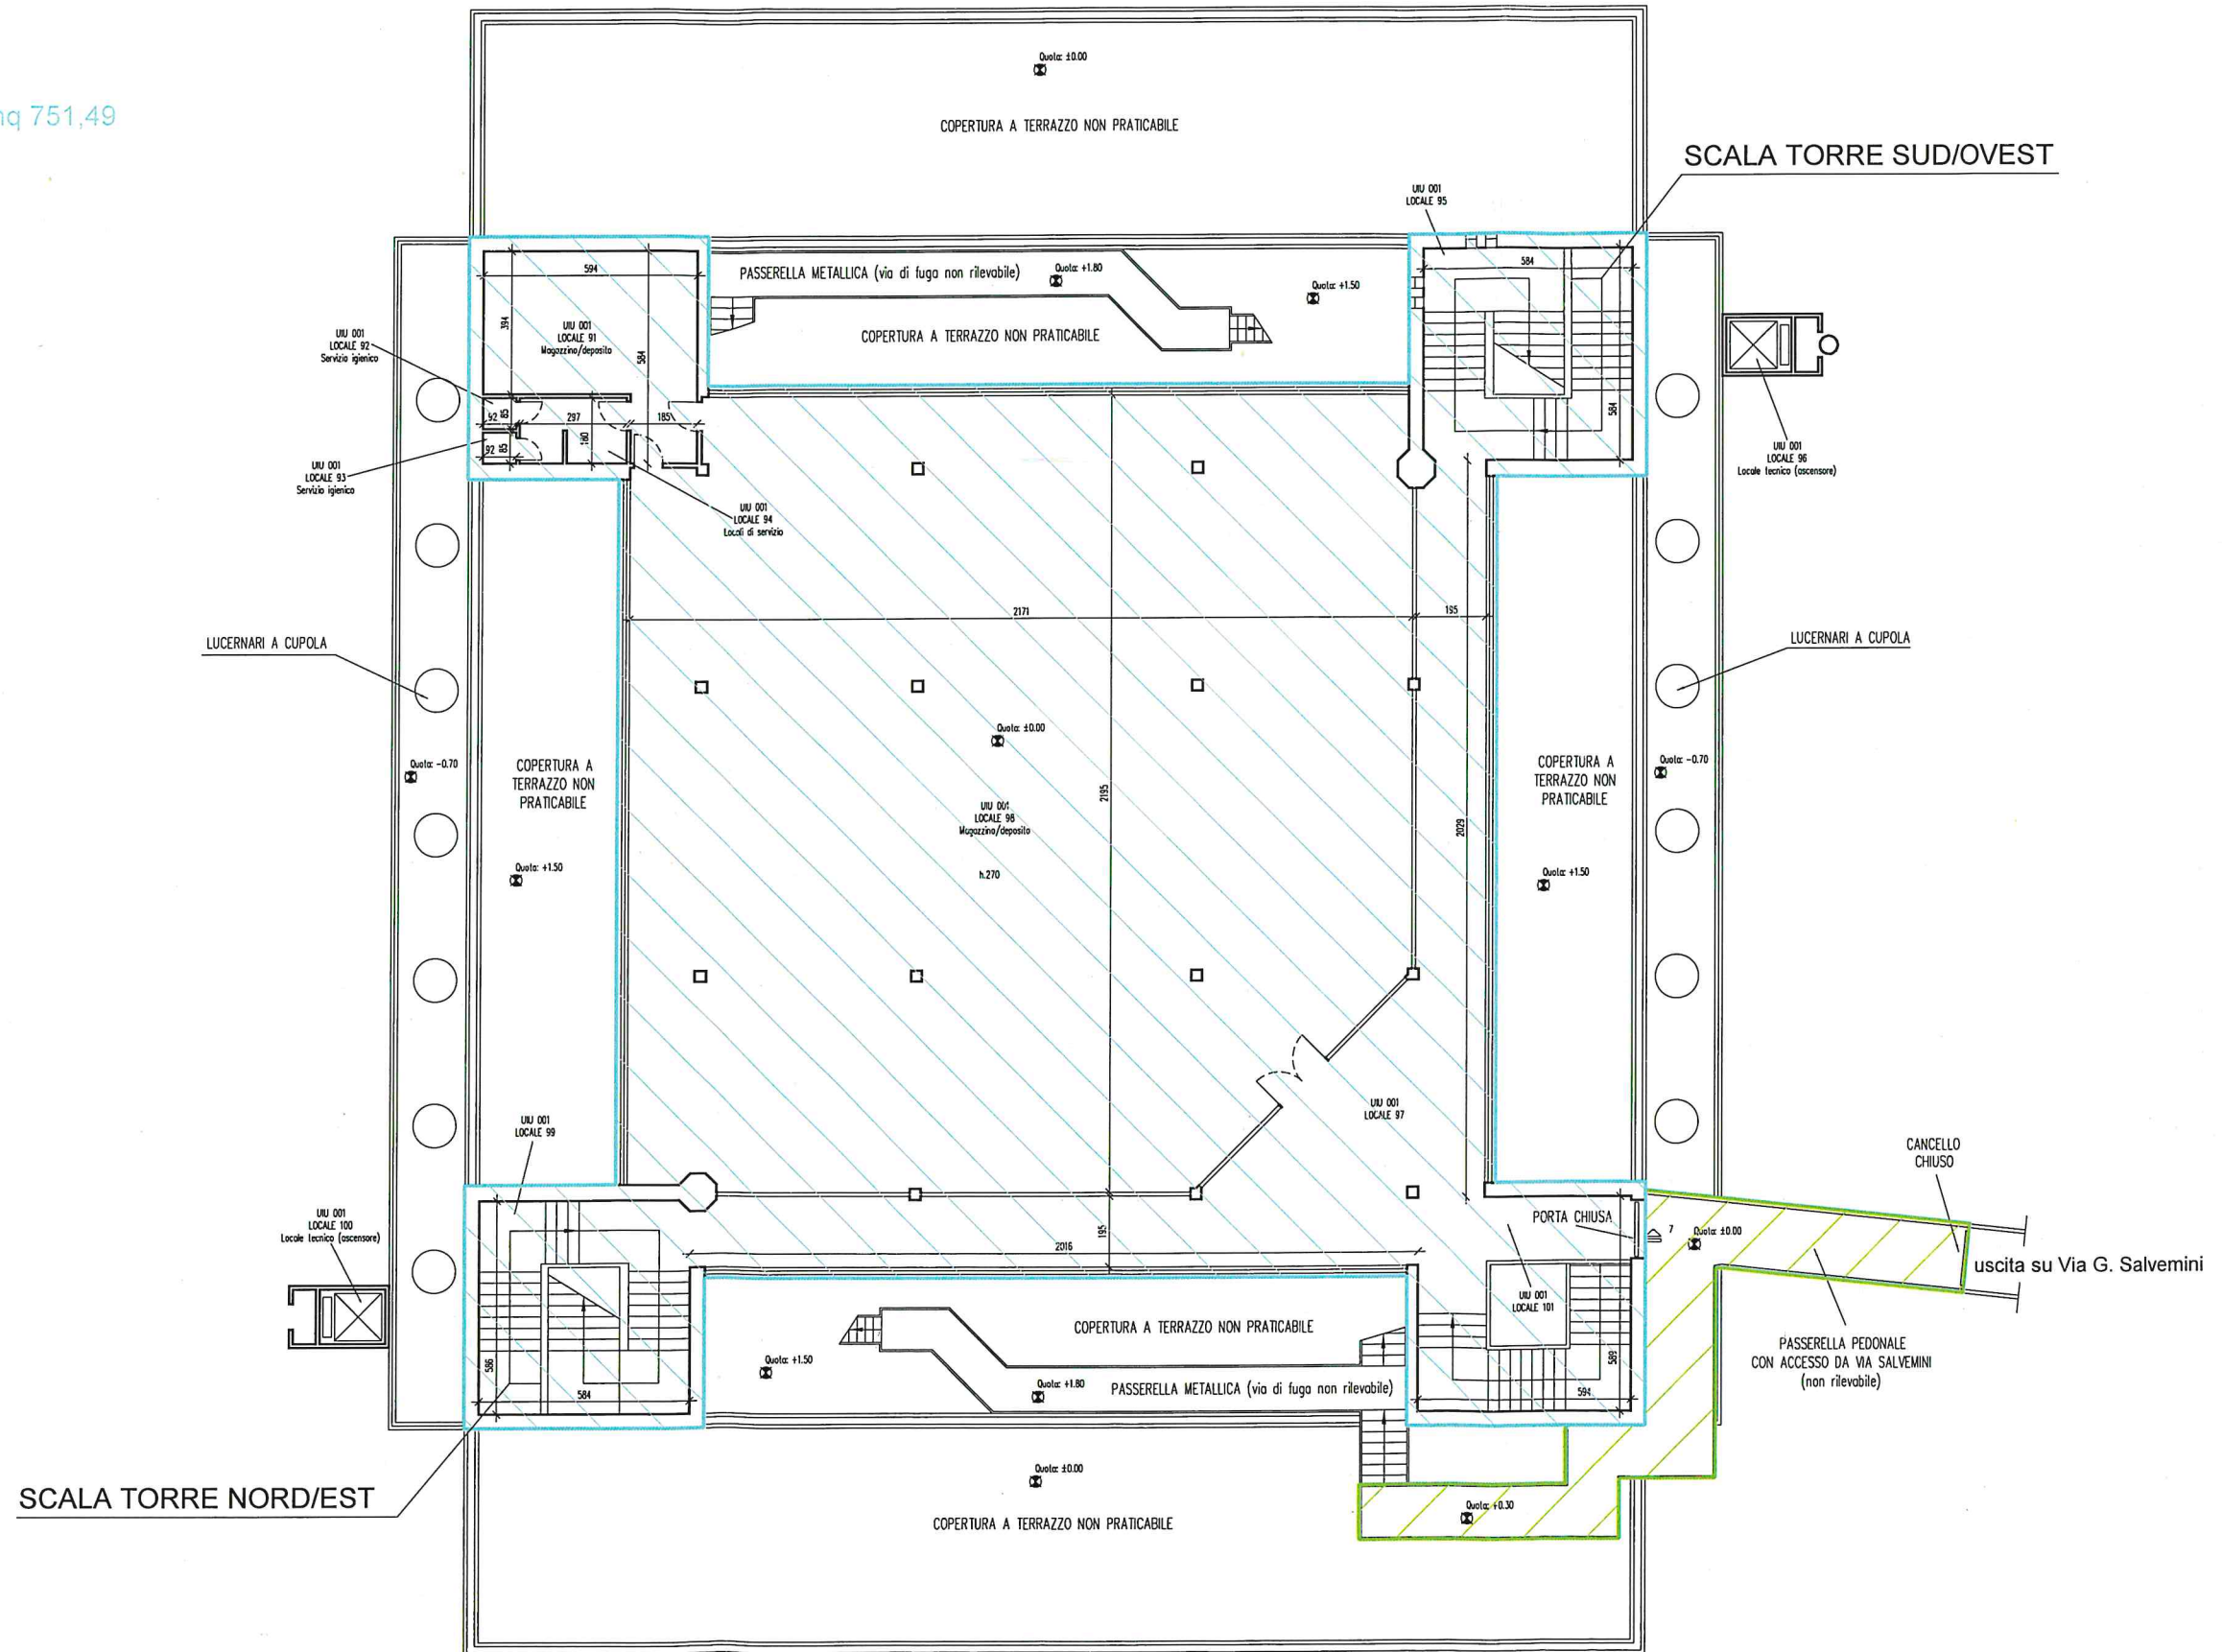

EX SCUOLA QUASIMODO

PIANO TERZO


scala 1:200

TORRE SUD/OVEST



Ex scuola Quasimodo - piano terzo
Torre sud/ovest sup. lorda mq 326,67
Torre nord/est sup. lorda mq 326,67

TORRE NORD/EST

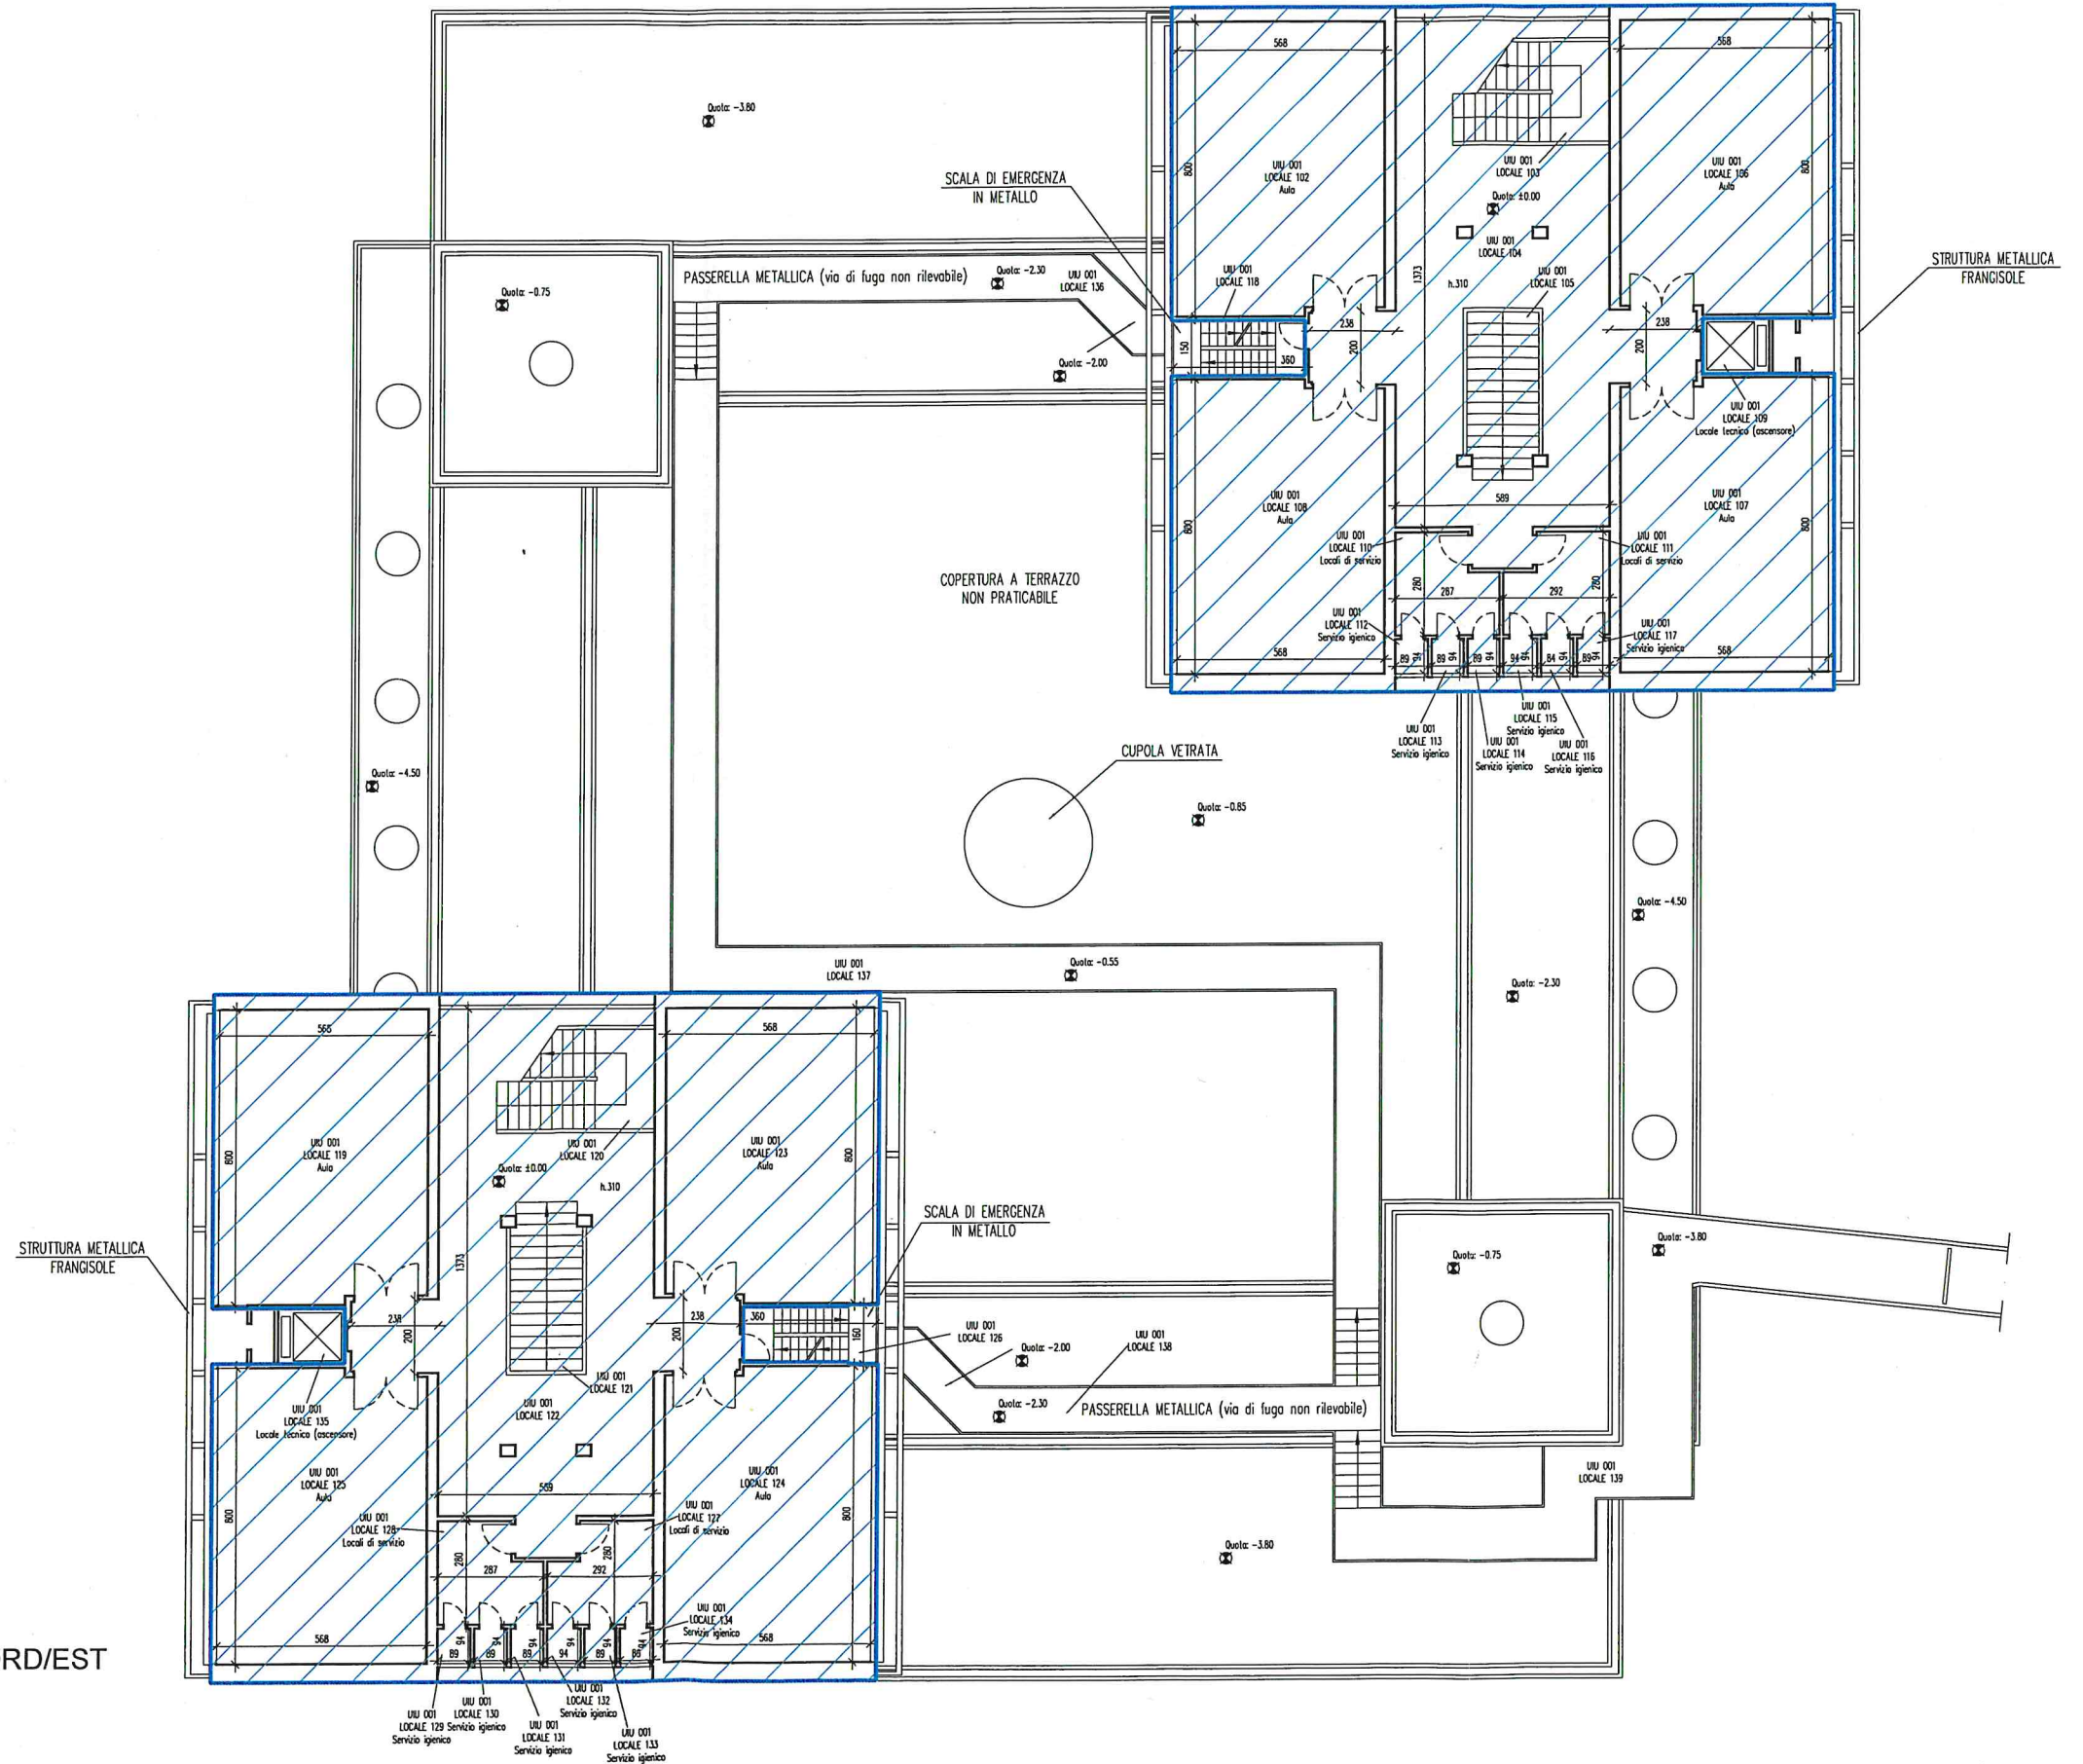

EX SCUOLA QUASIMODO

PIANO QUARTO
scala 1:200

TORRE SUD/OVEST



Ex scuola Quasimodo - piano quarto
Torre sud/ovest sup. lorda mq 326,67
Torre nord/est sup. lorda mq 326,67

