

03	25-03-14	MODIFICHE RICHIESTE VIA MAIL DEL RUP	M.Massone	A.Ulke	A.Arenti
02	16-12-13	MODIFICHE DOPO RIUNIONE DEL RUP	M.Massone	A.Ulke	A.Arenti
01	14-02-13	MODIFICHE RICHIESTE DAL RUP ALLA RIUNIONE DEL 13/02/13	M.Massone	A.Ulke	A.Arenti
00	feb 13	PRIMA EMISSIONE	M.Massone	A.Ulke	A.Arenti
REV	DATA	DESCRIZIONE DELLA REVISIONE	REGISTRO	CONTROLLATO	APPROVATO

IL PRESENTE DOCUMENTO È DI PROPRIETÀ DI **A.S.T.M. S.p.A.** E NON DEVE ESSERE RIPRODOTTO SENZA AUTORIZZAZIONE SCRITTA. TALE DIRITTO VIENE TUTELATO A TERMINI DI LEGGE.

COMUNE DI GENOVA

TITOLO PROGETTO: PISTA CICLABILE IN VIA XX SETTEMBRE

LIVELLO PROGETTAZIONE: PROGETTO DEFINITIVO

RESPONSABILE UNICO DI PROCEDIMENTO: **Ing. Carlo Merlino**

OGGETTO DELLA TAVOLA: **PROGETTO: NUOVA PISTA CICLABILE VIA XX SETTEMBRE**

NUMERO FILE: **D 02**

FORMATO FOGLIO: **1 di 1**

CODICE COMMESSA: **1:500**

PROGETTO REALIZZATO DA: **aster**


SETTORE PROGETTAZIONE E SERVIZI TECNICI

DIREGENTE RESPONSABILE: **Arch. Annamaria Arenti**

PROGETTISTA: **Arch. Michela Massone**

GRUPPO DI PROGETTO: **Geom. Alessandro Savio**

RELEVATO TOPOGRAFICO: **Geom. Nicola Cinquegrana**

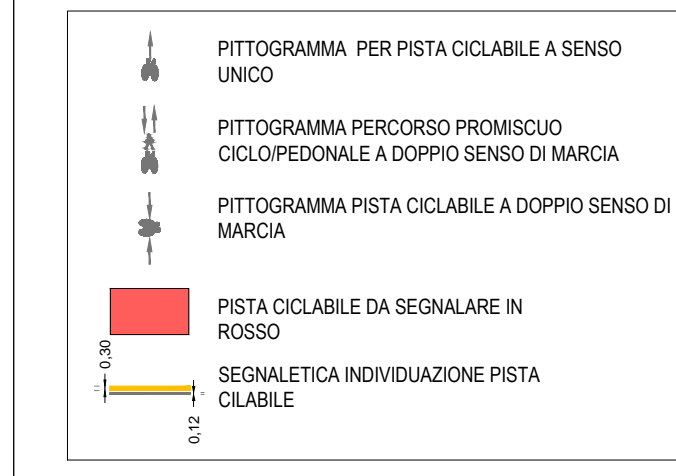

SI RICORDA CHE IL PROGETTO RIGUARDA ESCLUSIVAMENTE IL TRACCIAMENTO DELLA SEGNALETICA ORIZZONTALE PER LA REALIZZAZIONE DELLA PISTA CICLABILE IN VIA XX SETTEMBRE E PIAZZA DE FERRARI E CHE LE NOTE PRESENTI SUL PROGETTO RIGUARDANTI IL NUOVO TIPO DI CIRCOLAZIONE DEI MEZZI NELLE VIE LIMITROFE A VIA XX SETTEMBRE E LA SEGNALETICA VERTICALE INSERITA SONO PURAMENTE INDICATIVI. PERTANTO LE DECISIONI RIGUARDANTI LA RELATIVA MODIFICA DELLA REGOLAMENTAZIONE DEL TRAFFICO SIA IN VIA XX SETTEMBRE CHE NELLE VIE LIMITROFE ED IL POSIZIONAMENTO DELLA SEGNALETICA VERTICALE SARÀ A CURA DELLA DIREZIONE MOBILITA' E TRAFFICO.

SCALA 1:500