


legenda

- LIMITE DEL DISTRETTO

- AREE DI INTERVENTO
- 6 CANTIERI NAVALI** DENOMINAZIONE DELL'AREA
- PERIMETRO DEFINITO
- - - PERIMETRO NON DEFINITO

- FUNZIONI CARATTERIZZANTI PREVISTE DAL PIANO
- ATTIVITA' ECONOMICHE (AE)
- AE1 ATTIVITA' PORTUALI
- AE2 DIREZIONALITA' / TERZIARIO AVANZATO
- AE3 INDUSTRIA AD ALTA TECNOLOGIA
- AE4 INDUSTRIA MANUFATTURIERA
- AE5 ARTIGIANATO / PICCOLA INDUSTRIA
- AE6 STOCCAGGIO / MOVIMENTAZIONE MERCI
- AE7 IMPIANTI PRODUTTIVI SPECIALI
- AE8 ATTIVITA' TURISTICHE
- SERVIZI DI LIVELLO METROPOLITANO (SM)
- SM1 FORMAZIONE
- SM2 TEMPO LIBERO / SPORT
- SM3 SERVIZI RARI
- SM4 SANITA'
- SM5 DISTRIBUZIONE
- SM6 CENTRI INTERMODALI
- SM7 SERVIZI SPECIALI
- AE6 FUNZIONE CARATTERIZZANTE ATTRIBUITA ALLE AREE DI INTERVENTO

- INFRASTRUTTURE
- INFRASTRUTTURE FERROVIARIE
- RETE ESISTENTE
- - - RETE DI PREVISIONE
- FERMATE ESISTENTI
- FERMATE DI PREVISIONE NODO FERROVIARIO O DA INTESE
- INFRASTRUTTURE VIARIE
- AUTOSTRADA ESISTENTE
- CASELLO AUTOSTRADALE ESISTENTE
- - - STRADE DI INTERESSE URBANO ESISTENTI
- STRADE DI INTERESSE URBANO DI PREVISIONE
- POTENZIAMENTO STRADE DI INTERESSE URBANO ESISTENTI
- IMPIANTI DI RISALITA
- IMPIANTI DI PREVISIONE

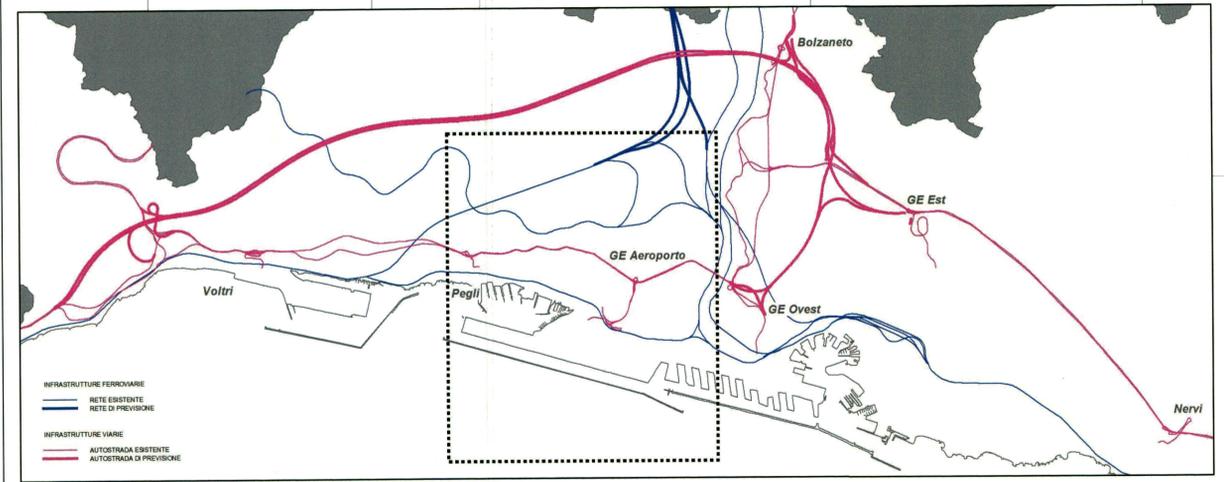

PIANO TERRITORIALE DI COORDINAMENTO
DEGLI INTERVENTI PRODUTTIVI

AREA CENTRALE LIGURE

distretto n. 4 PONENTE (Sestri P.) **proposta di modifica**

TAV. C3

LIVELLO: distretto di trasformazione
 SCALA: 1:10.000
 DATA: 2015

**DELIMITAZIONE E PRESTAZIONI
DELLE AREE DI INTERVENTO
E DELLE NUOVE INFRASTRUTTURE**