

**LEGENDA**

**PUC Assetto Urbanistico**

<b>AMBITI DEL TERRITORIO EXTRAURBANO</b>	<ul style="list-style-type: none"> <li>AC-NI ambito di conservazione del territorio non insediato</li> <li>AC-VP ambito di conservazione del territorio di valore paesaggistico e panoramico</li> <li>AR-PA ambito di riqualificazione delle aree di produzione agricola</li> <li>AR-PR (a) ambito di riqualificazione del territorio di presidio ambientale</li> <li>AR-PR (b) ambito di riqualificazione del territorio di presidio ambientale</li> </ul>	<ul style="list-style-type: none"> <li>parchi di interesse naturalistico e paesaggistico</li> <li>sistemi di paesaggio</li> <li>macro area paesaggistica</li> <li>ambito con disciplina urbanistica speciale</li> <li>ambito portuale</li> </ul>
<b>AMBITI DEL TERRITORIO URBANO</b>	<ul style="list-style-type: none"> <li>AC-CS ambito di conservazione del centro storico urbano</li> <li>AC-VU ambito di conservazione del verde urbano strutturato</li> <li>AC-US ambito di conservazione dell'impianto urbano storico</li> <li>AC-AR ambito di conservazione Antica Romana</li> <li>AC-IU ambito di conservazione dell'impianto urbanistico</li> <li>AR-UR ambito di riqualificazione urbanistica - residenziale</li> <li>AR-PU ambito di riqualificazione urbanistica produttivo - urbano</li> <li>AR-PI ambito di riqualificazione urbanistica produttivo - industriale</li> <li>ACOL ambito complesso per la valorizzazione del litorale</li> </ul>	<ul style="list-style-type: none"> <li>autostrada esistente</li> <li>autostrada di previsione</li> <li>ferrovia esistente</li> <li>ferrovia di previsione</li> <li>SIS-I viabilità principale esistente</li> <li>SIS-I viabilità principale di previsione</li> <li>SIS-I viabilità di previsione</li> <li>distretto di trasformazione</li> </ul>
<b>SERVIZI PUBBLICI</b>	<ul style="list-style-type: none"> <li>SIS-S servizi pubblici territoriali e di quartiere e parcheggi pubblici</li> <li>SIS-S servizi pubblici territoriali e di quartiere di valore storico paesaggistico</li> <li>SIS-S servizi comitrali</li> </ul>	

**PUC Livello Paesaggistico Puntuale**

Struttura Urbana Qualificata

**PTCP Assetto Insediativo**

IS MA	Componenti - Regimi normativi
PS	Indicazioni propositive
ME	Manufatti emergenti
(dotted line)	Ambiti territoriali
(hatched area)	Aree caristiche
(dashed line)	Tracciato infrastrutturale


**PROPOSTA DI MODIFICA AL PTCP Assetto Insediativo**

IS MA	Componenti - Regimi normativi di cui si chiede la modifica
ID MA	Componenti - Regimi normativi proposti
(red outline)	Aree di modifica

COMUNE DI GENOVA **GENOVA**  
MORE THAN TIME

**PIANO URBANISTICO COMUNALE**

Progetto Definitivo

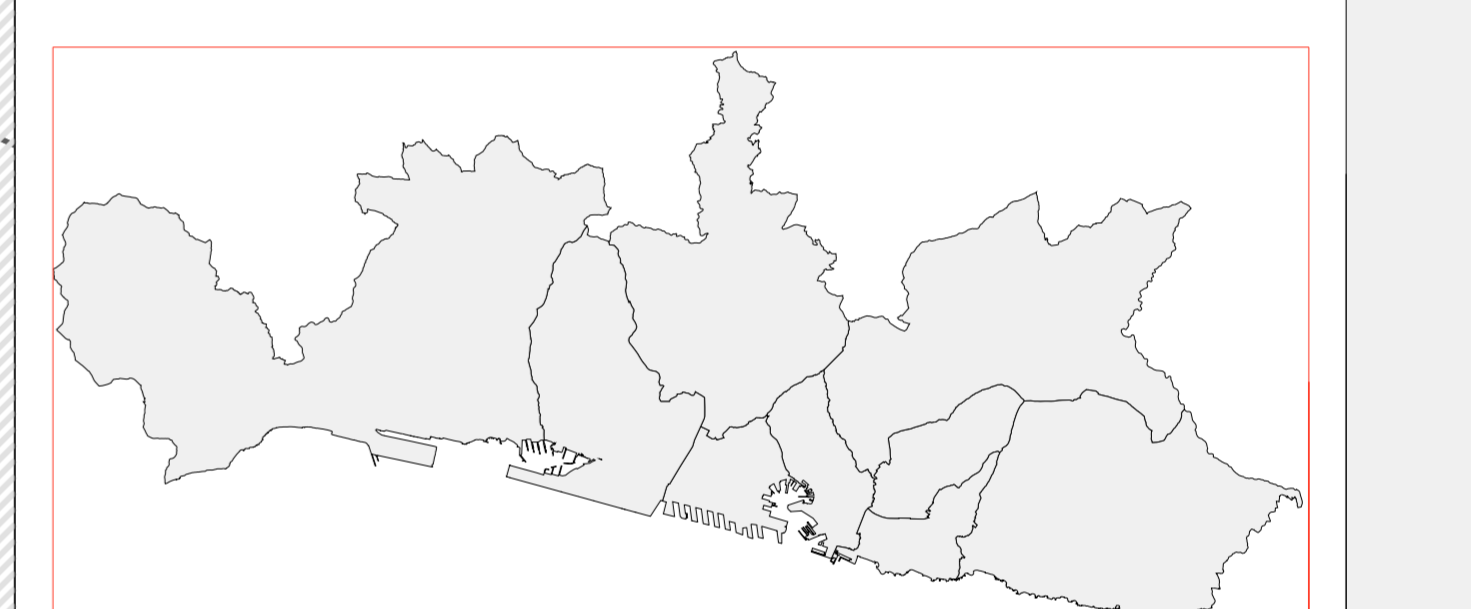

scala 1:10.000

CONFRONTO PTCP Livello Locale Assetto Insediativo con il PUC

**INDIVIDUAZIONE DELLE MODIFICHE RICHIESTE al PTCP Assetto Insediativo**

Direzione Urbanistica, SUE e Grandi Progetti  
Unità Operativa Complessa Tutela del Paesaggio

Filippo base: Carta Tecnica Regione Liguria (Aut. n. 5 del 18.01.2000)