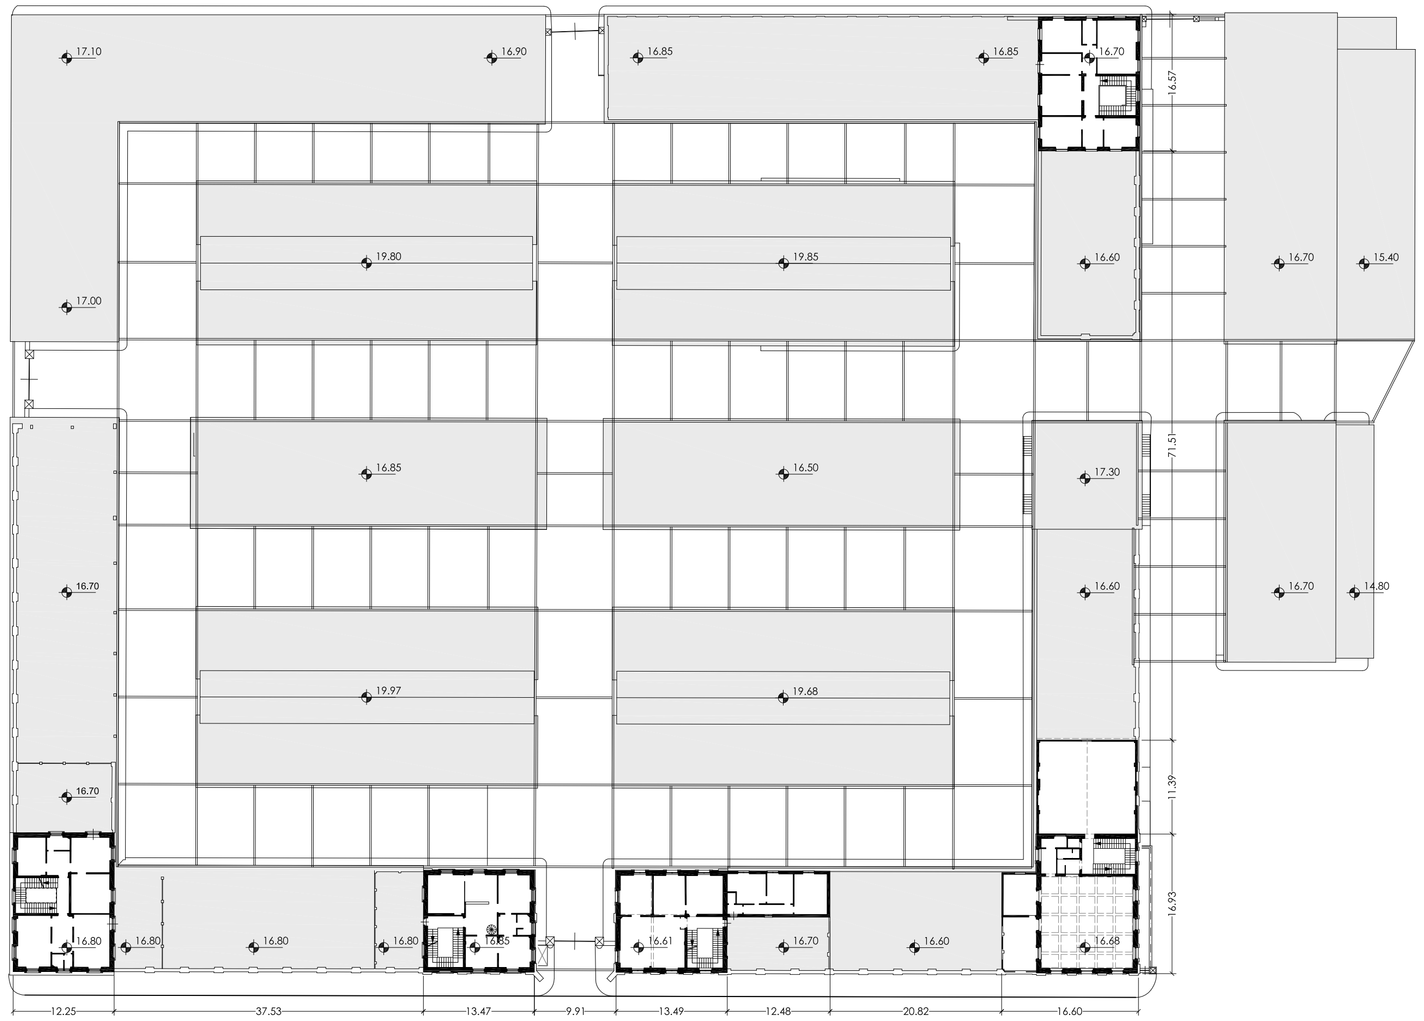

PIANTA PIANO PRIMO

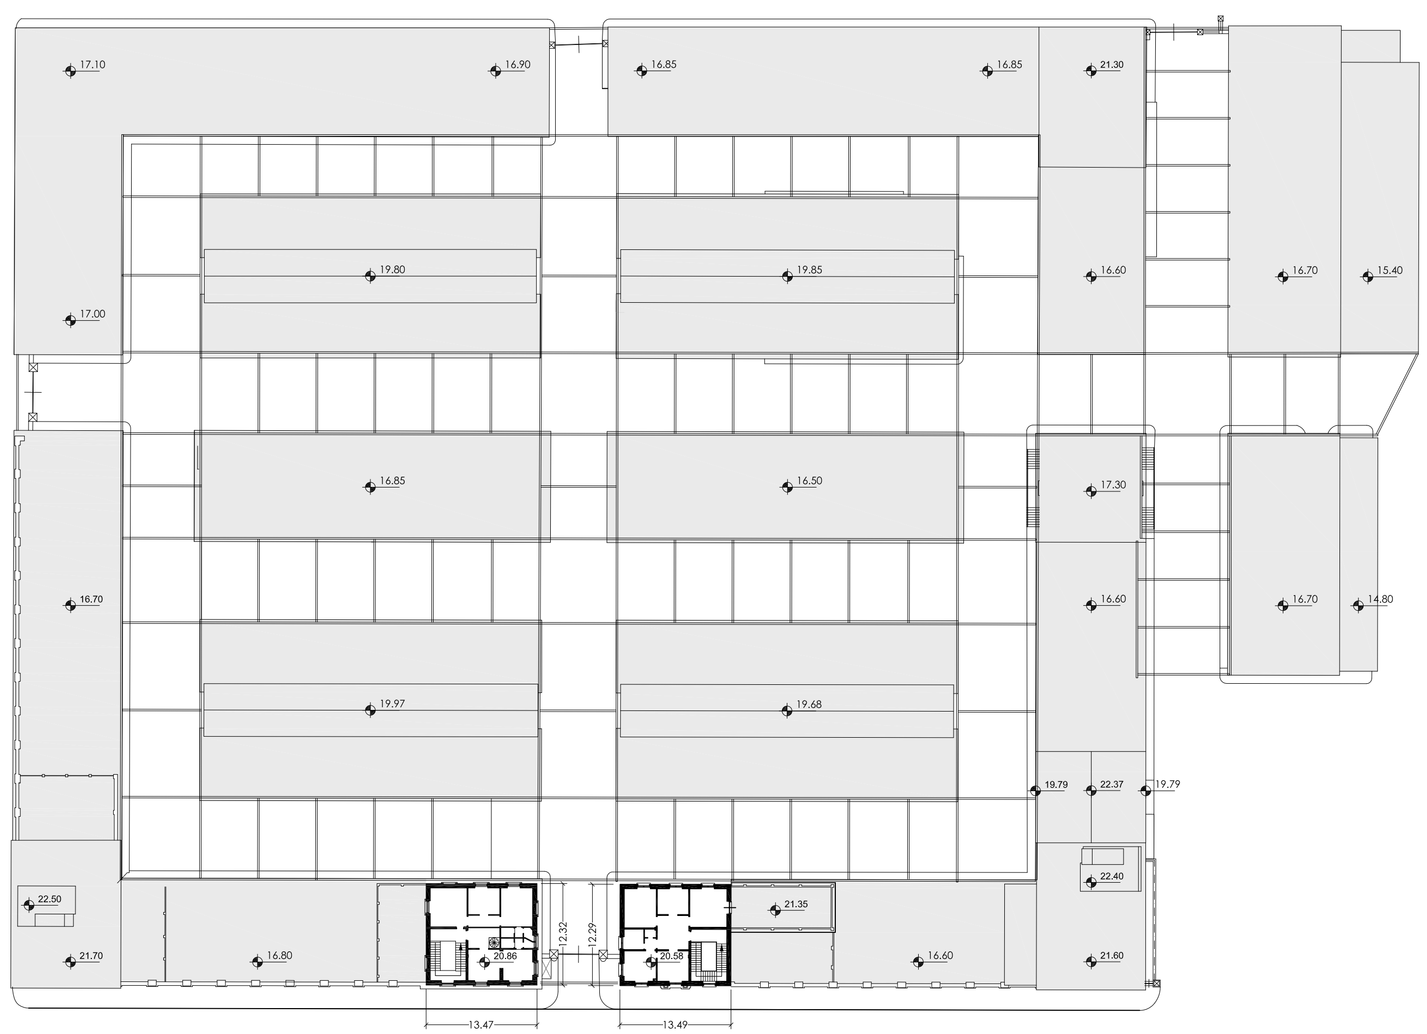

PIANTA PIANO SECONDO

P.U.O. - AMBITO SPECIALE 22

RESTAURO DELL'ANTICO MERCATO DI CORSO SARDEGNA

CREAZIONE DI SERVIZI DI QUARTIERE

PROPONENTI:

COSMO COSTRUZIONI MODERNE S.R.L.

Via F. Pozzo 9/2 - 16145 - Genova
C.F./P.IVA 00241730100

Mandataria del R.T.I. costituito con G. Franco Longhi S.p.a. e Santafede S.r.l. (mandanti)

TAVOLA: RL2

TITOLO:
Rilievo
Pianta piano primo e piano secondo

PROGETTISTA:

SAB S.R.L. Via Pievaiola 15 - 06128 - Perugia
C.F./P.IVA 00241730100
Ing. Marco Adriani
Arch. Pierpaolo Papi

REDATTO	VERIFICATO	VALIDATO	REVISIONE	DATA	SCALA
I.Misurale	P.Papi	M.Adriani	01	Novembre 2016	1:500