






Corografia - Scala 1:25000

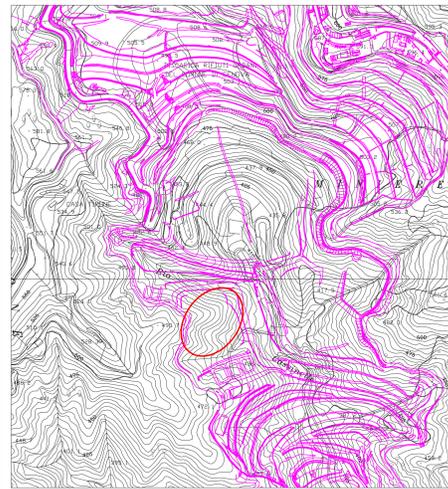


C.T.R. - Scala 1:5000

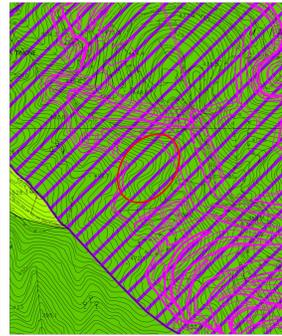


P.U.C. - Scala 1:5000

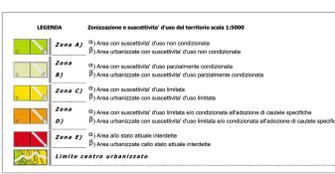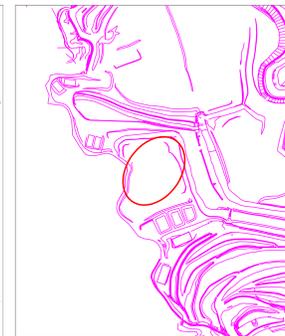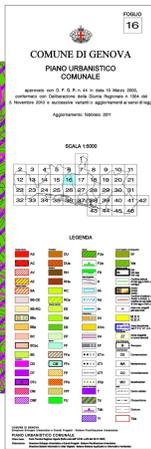


P.U.C. Suscettività d'uso del territorio  
Scala 1:5000

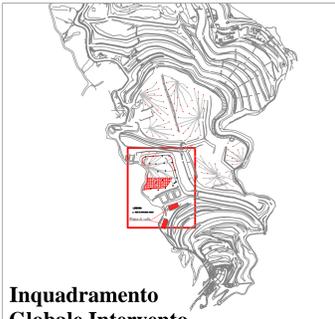



Inquadramento Globale Intervento  
Scala 1:10000

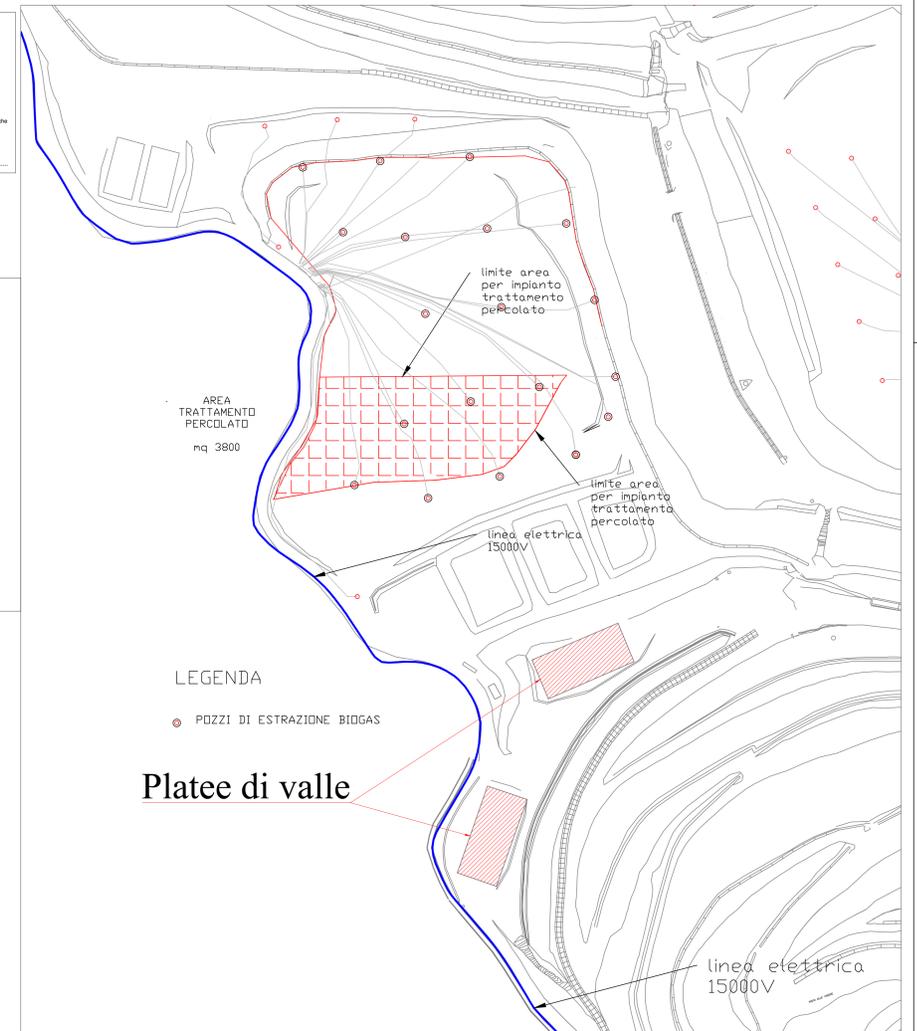


Planimetria - Scala 1:1000

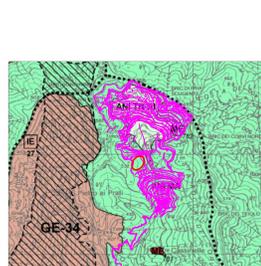


PTCP Assetto Insediativo  
Scala 1:25000

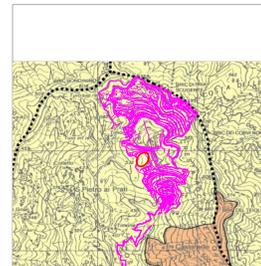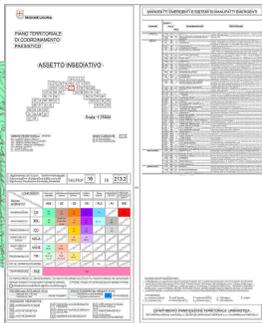


PTCP Assetto Geomorfologico  
Scala 1:25000

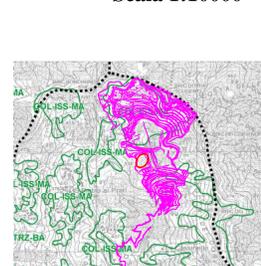


PTCP Assetto Vegetazionale  
Scala 1:25000

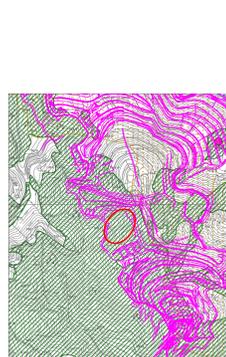


Vincoli paesaggistici  
Scala 1:10000

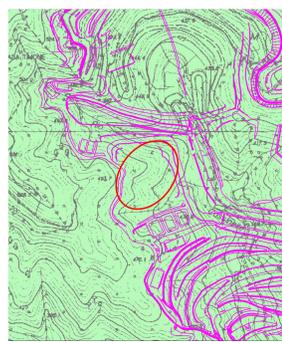


PdB Chiaravagna  
Vincoli territoriali  
Scala 1:5000

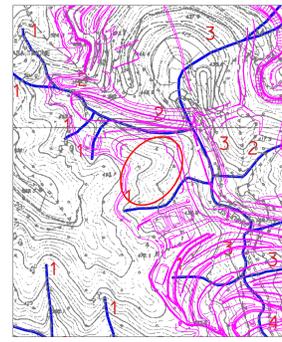

PdB Chiaravagna  
Rete idrografica  
Scala 1:5000

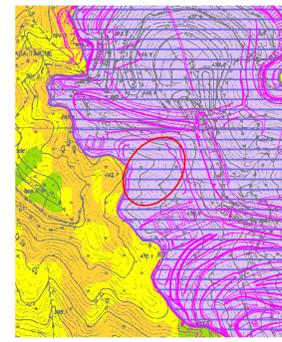

PdB Chiaravagna  
Suscettività al dissesto  
Scala 1:5000

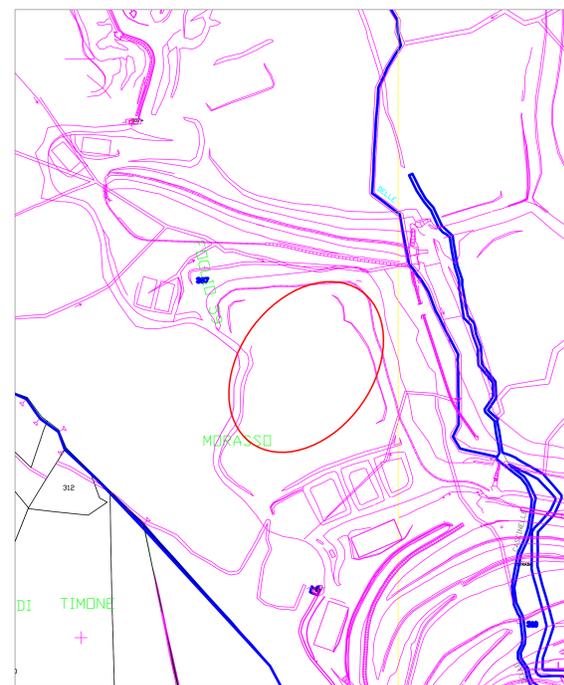

Catastale - Scala 1:2000

Azienda Multiservizi e d'Igiene Urbana Genova S.p.A. CENTRALINO Tel. 0105984222		DIREZIONE GENERALE Via G. D'Annunzio 27 AREA OPERATIVA IMPIANTO - AMBROSETTO Via G. D'Annunzio 27 - Genova	
<b>PROGETTO :</b> Allegato al Capitolato Speciale per il noleggio e la gestione di un impianto di depurazione del percolato da installare presso la Discarica di Monte Scarpino con una potenzialità di 220 mc/h			
Localizzazione dell'intervento : Discarica di Monte Scarpino - Comune di Genova		SCALA 1:2000 1:10000 1:20000 1:50000	
OGGETTO DELLA TAVOLA : <b>STRALCI CARTOGRAFICI</b>		Tav. N. Tot. Tav. <b>1 1</b>	
Progettista : Indirizzo : Titolo :		FIRMA CON TIMBRO PROFESSIONALE	
Tel. : Cod. Fisc. :		DATA 15 March 2016	
IL PROGRESSIVO ANNO REGISTRAZIONE REV ANNO REVISIONE 004 2016 0		Posizione del Dat. Contratto Data stampa 15 March 2016	
RILIEVO ESEGUITO CON STRUMENTAZIONE : leica tps 1200+ Autocad 2015		DATA 15/03/2016 NOMINATIVO Firm. G. Ripatti Firm. P. Pignatelli	