Revisione	Data	Oggetto	Redatto	Verificato	Approvato
01	12/2020	ELABORATI CAPITOLATO	Geom. R. Ghiglino	Geom. R. Ghiglino	Geom. P. Crovetto

COMUNE DI GENOVA

DIREZIONE SERVIZI CIVICI

SETTORE SERVIZI CIMITERIALI

Direttore: **Dott.ssa Fernanda Gollo**

Dirigente Responsabile: **Ing. Mirko Masini**

Committente

Codice Progetto: XX.XX.XX

CAPO PROGETTO: **Geom. Paolo CROVETTO**

RESPONSABILE UNICO PROCEDIMENTO

Progetto Architettonico
Responsabile: Geom. Roberto GHIGLINO
Collaboratori

Rilievi
Responsabile
Collaboratori

Progetto Strutture
Responsabile
Collaboratori

Coordinatore per la Sicurezza in fase di Progettazione

Studi geologici

Progetto e Computi Impianti
Responsabile
Collaboratori

Progetto Prevenzione incendi

Progetto aspetti vegetazionali

Computi metrici e Capitolati
Responsabile
Collaboratori

Verifica accessibilità

Intervento/Opera
RICOSTRUZIONE DEL MURO DI CINTA - DELIMITAZIONE E REALIZZAZIONE DI N.270 NUOVI OSSARI NEL CIMITERO CABONA - TORBELLA DI RIVAROLO LIGURE

Municipio: Vari

Quartiere: Vari

N° progr. tav.

N° tot. tav.

Oggetto della tavola
CIMITERO CABONA-TORBELLA
PROGETTO ARCHITETTONICO
PLANIMETRIA STATO DI PROGETTO

Scala: 1:100

Data: 12/2020

Tavola N°: T3 Pr-DE

Livello Progettazione: DEFINITIVO | ARCHITETTONICO

Codice GULP | Codice OPERA | Codice identificativo tavola: ***.dwg

I DISEGNI E LE INFORMAZIONI IN ESSI CONTENUTE SONO PROPRIETA' ESCLUSIVA DEL COMUNE DI GENOVA E NON POSSONO ESSERE RIPRODOTTI, RIPRODOTTI, RESI PUBBLICI O UTILIZZATI PER USI DIFFERENTI DA QUELLI PER CUI SONO STATI RESIATTI, SALVO AUTORIZZAZIONE SCRITTA.

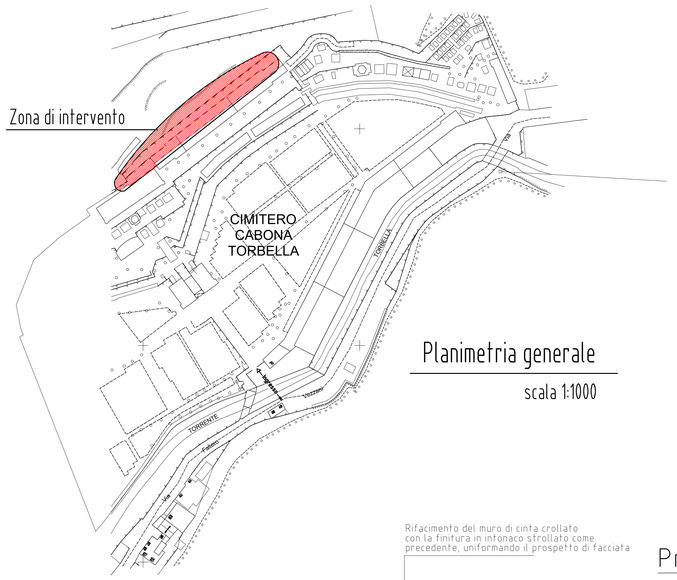

Planimetria generale

scala 1:1000

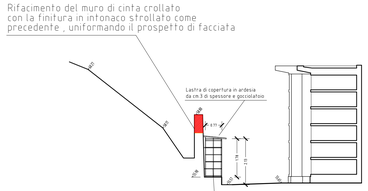

Sezione A

Scala 1:100

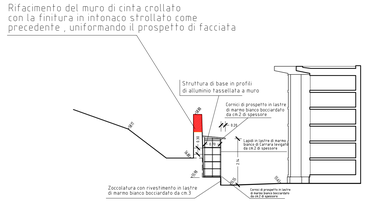

Sezione B

Scala 1:100

Prospetto laterale

Scala 1:100

Prospetto frontale

Scala 1:100

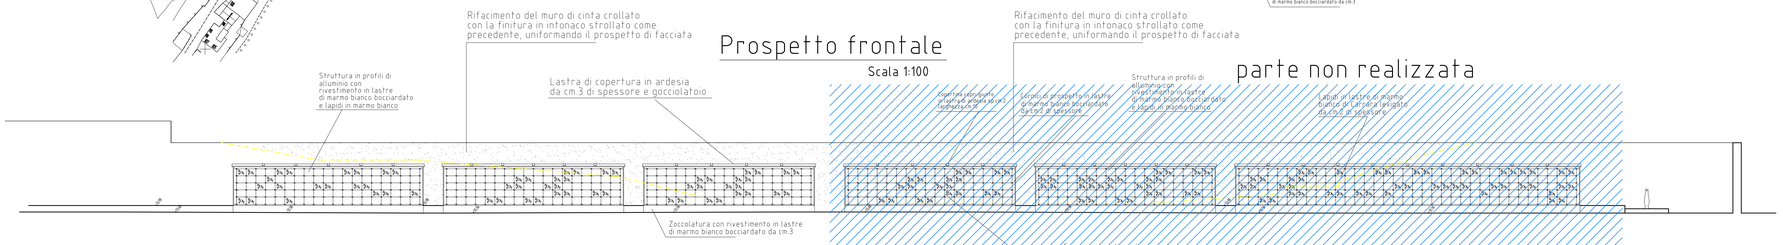

parte non realizzata

Planimetria
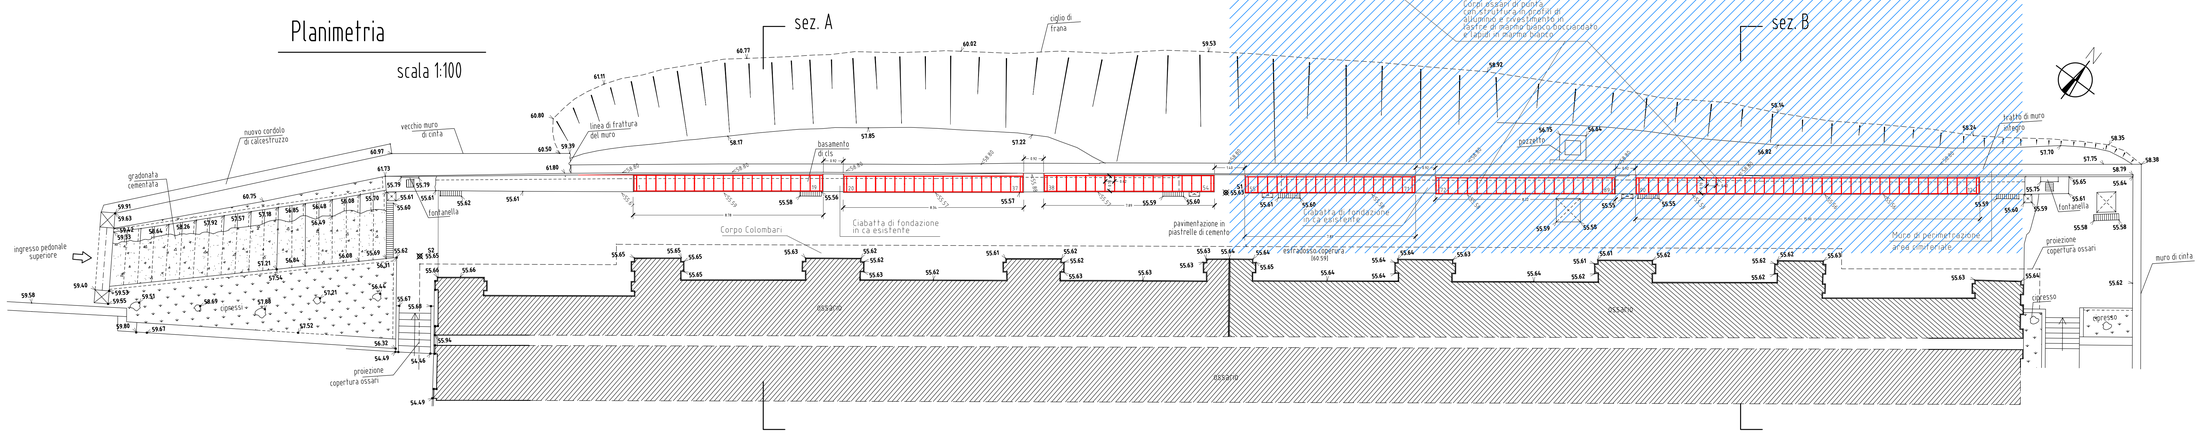
scala 1:100