

Rev.	12/2020	ELABORATI CAPITOLATO	Geom. R. Ghigino	Geom. R. Ghigino	Geom. P. Crovetto
Revisione	Data	Oggetto	Redatto	Verificato	Approvato
<b>COMUNE DI GENOVA</b>					
DIREZIONE SERVIZI CIVICI			Direttore <b>Dott. Luca Fernando Gotti</b>		
SETTORE SERVIZI CIMITERIALI			Progetto responsabile <b>Ing. Mirko Masini</b>		
Comitante			Codice Progetto <b>XX.XX.XX</b>		
CAPO PROGETTO <b>Geom. Paolo CROVETTO</b>		RESPONSABILE UNICO PROCESSIONAMENTO			
Progetto Architettonico Responsabile Geom. Roberto GHIGLINO Collaboratori		Rilievi Responsabile Collaboratori			
Progetto Strutture Responsabile Collaboratori		Coordinatore per la Sicurezza in fase di Progettazione Studi geologici			
Progetto e Computi Impianti Responsabile Collaboratori		Progetto Prevenzione incendi Progetto aspetti vegetazionali			
Computi metrici e Capozati Responsabile Collaboratori		Verifica accessibilità			
Intervento/Opera <b>RICOSTRUZIONE DEL MURO DI CINTA - DELIMITAZIONE E REALIZZAZIONE DI N.270 NUOVI OSSARI NEL CIMITERO CABONA - TORBELLA DI RIVAROLO LIGURE</b>		Municipio Vari		Quartiere Vari	
Codice della tavola <b>CIMITERO CABONA-TORBELLA PROGETTO ARCHITETTONICO PARTICOLARI</b>		N° progr. Tav. / N° tot. Tav.		Scala / Data	
Livello Progettazione DEFINITIVO		ARCHITETTONICO		Tavola N° <b>T4</b>	
Codice GRUP		Codice OPERA		Codice identificativo tavola <b>Pr-DE</b>	

Ricostruzione del muro di cinta crollato con la finitura in intonaco strollato come precedente, uniformando il prospetto di facciata



Lastra di copertura in ardesia da cm.3 di spessore e gocciolatoio

Fianco di prospetto in lastre di marmo bianco bocciardato da cm.3 di spessore

Struttura in profili di alluminio con rivestimento in lastre di marmo bianco bocciardato e lapidi in marmo bianco

Prospetto scala 1:25

Sezione Scala 1:25

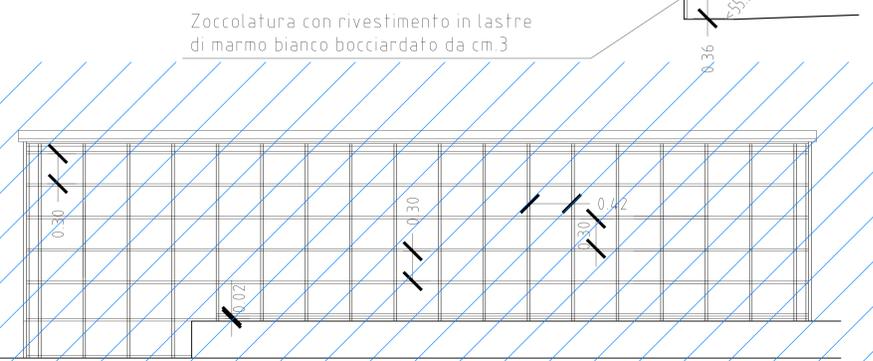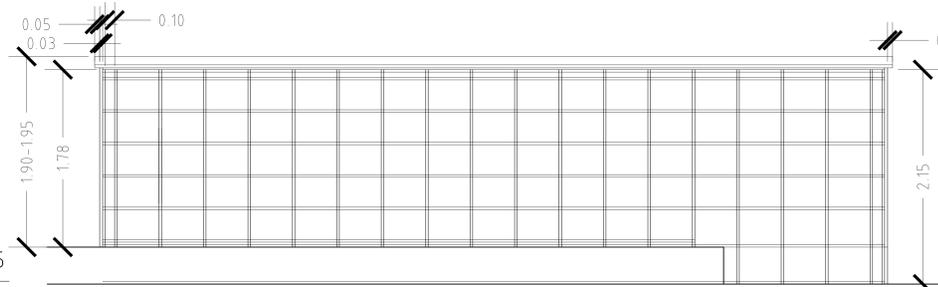

Sezione Scala 1:25

Ricostruzione del muro di cinta crollato con la finitura in intonaco strollato come precedente, uniformando il prospetto di facciata

Pianta Scala 1:25

Struttura in profili di alluminio con rivestimento in lastre di marmo bianco bocciardato e lapidi in marmo bianco

Lastra di copertura in ardesia da cm.3 di spessore e gocciolatoio

Copertina copri giunto in lastra di ardesia sp.cm.2 larghezza cm.10

Ricostruzione del muro di cinta crollato con la finitura in intonaco strollato come precedente, uniformando il prospetto di facciata

Cornici di prospetto in lastre di marmo bianco bocciardato da cm.2 di spessore

Prospetto scala 1:25

Zoccolatura con rivestimento in lastre di marmo bianco bocciardato da cm.3

