




PLANIMETRIA SCALA 1:200

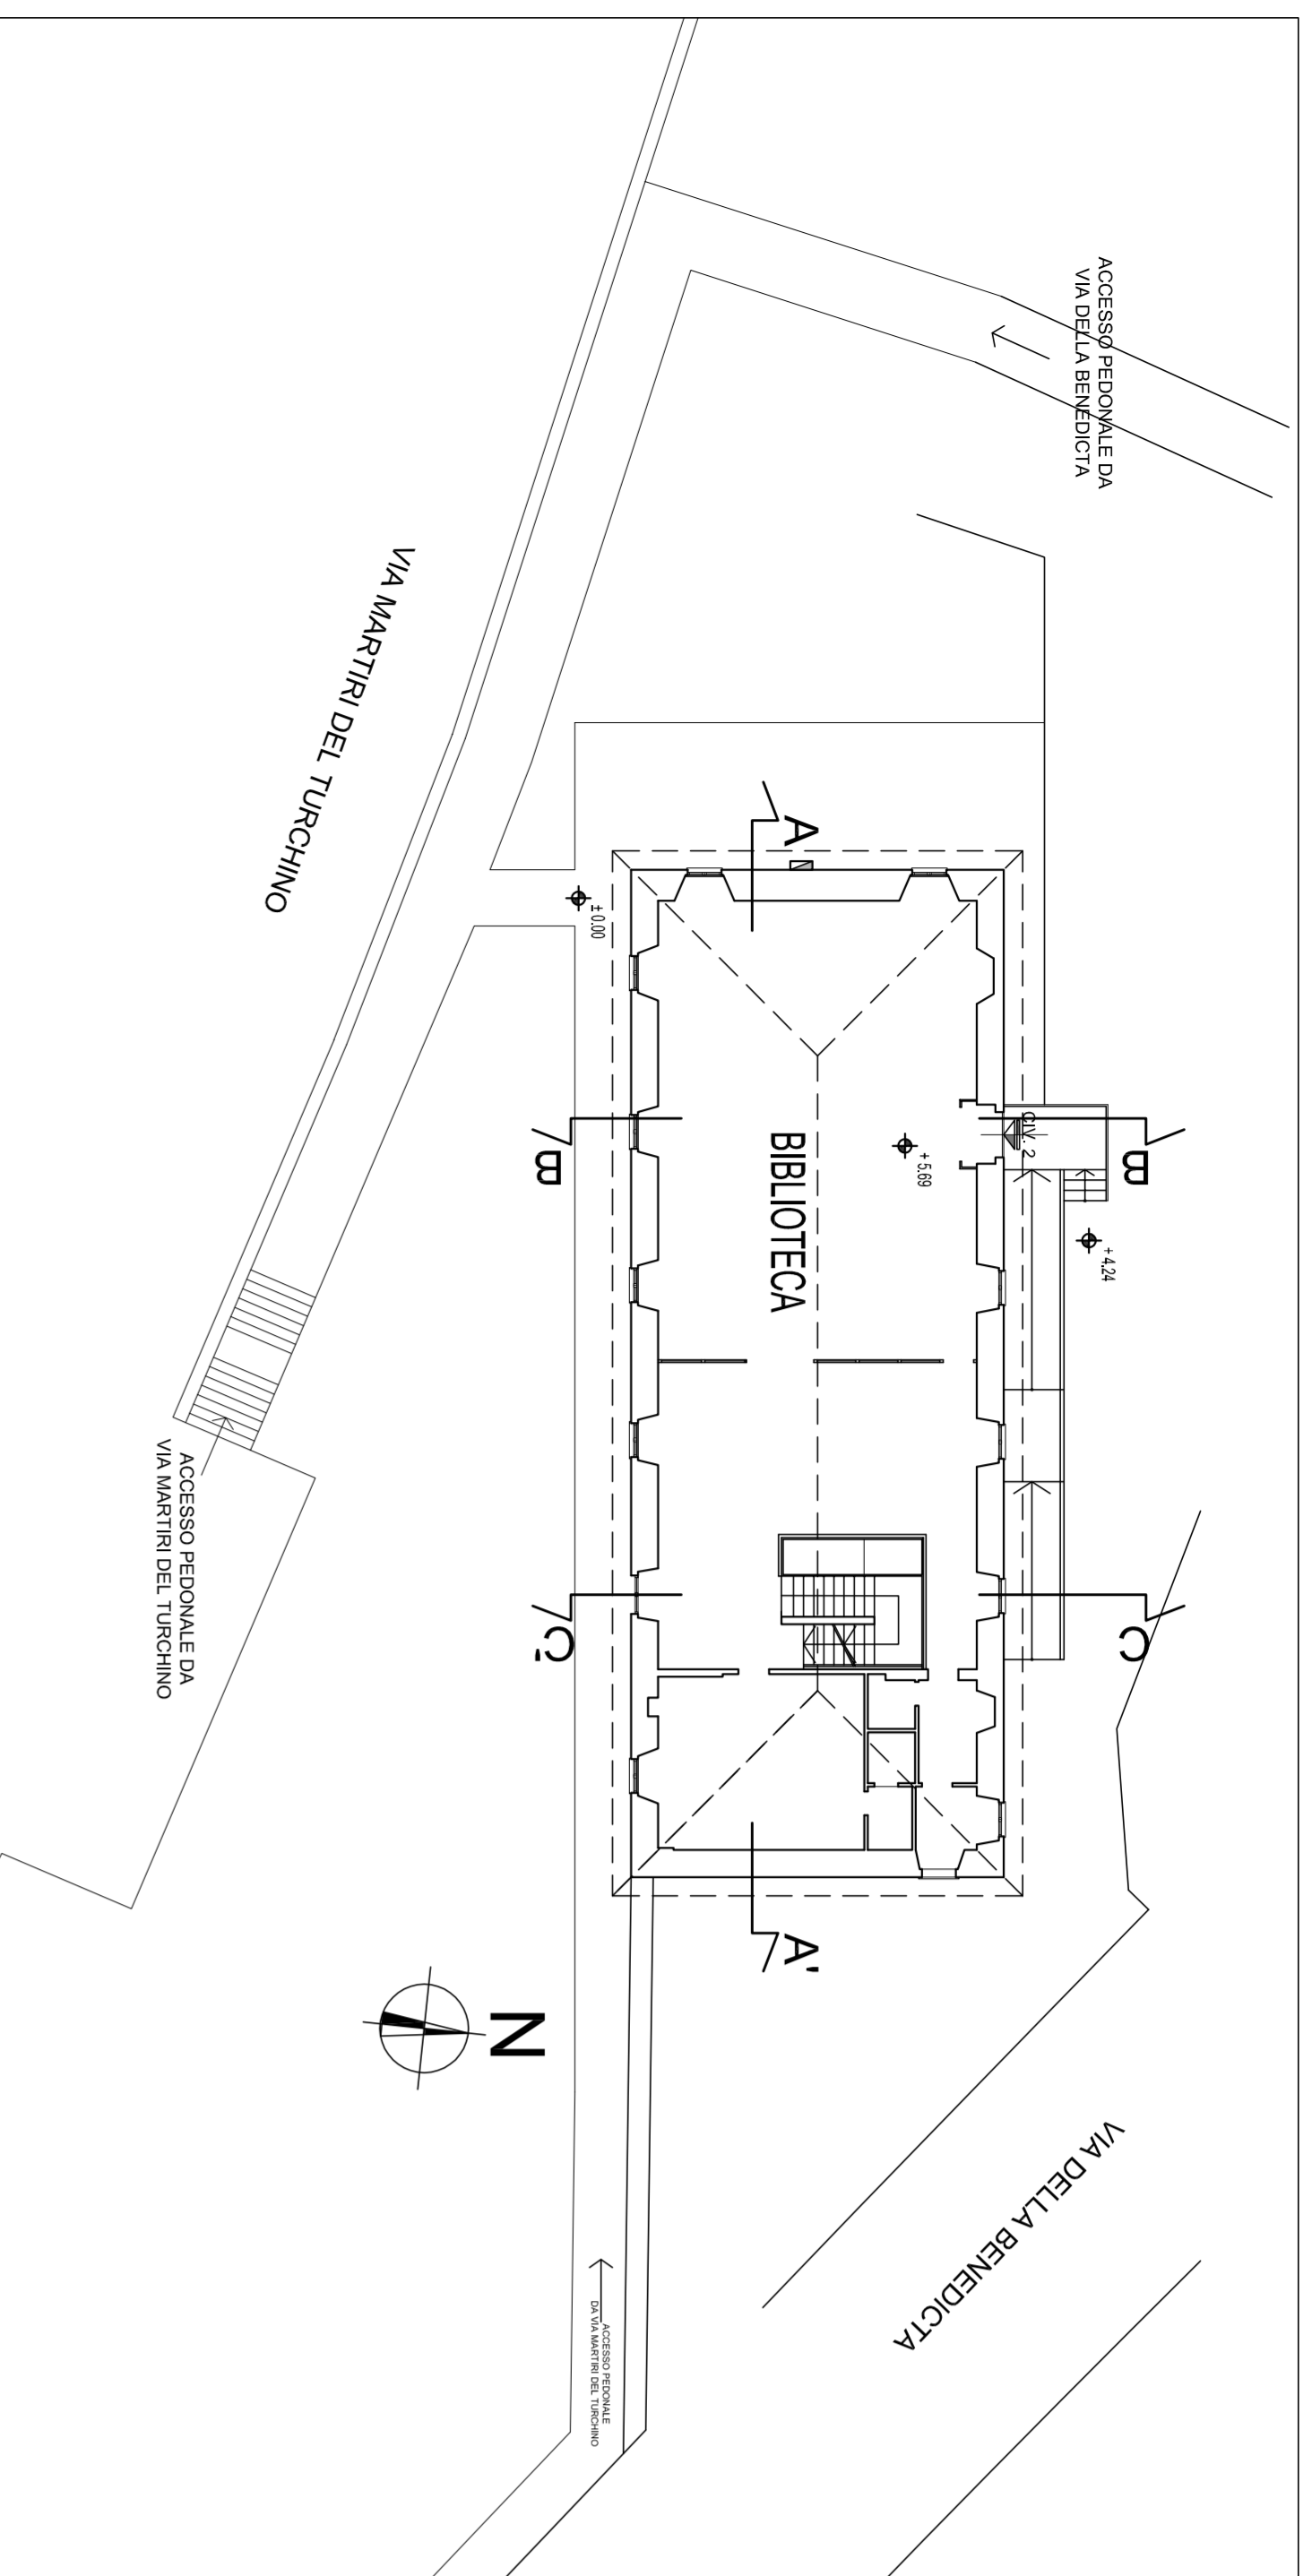


PIANO TERRA SCALA 1:100

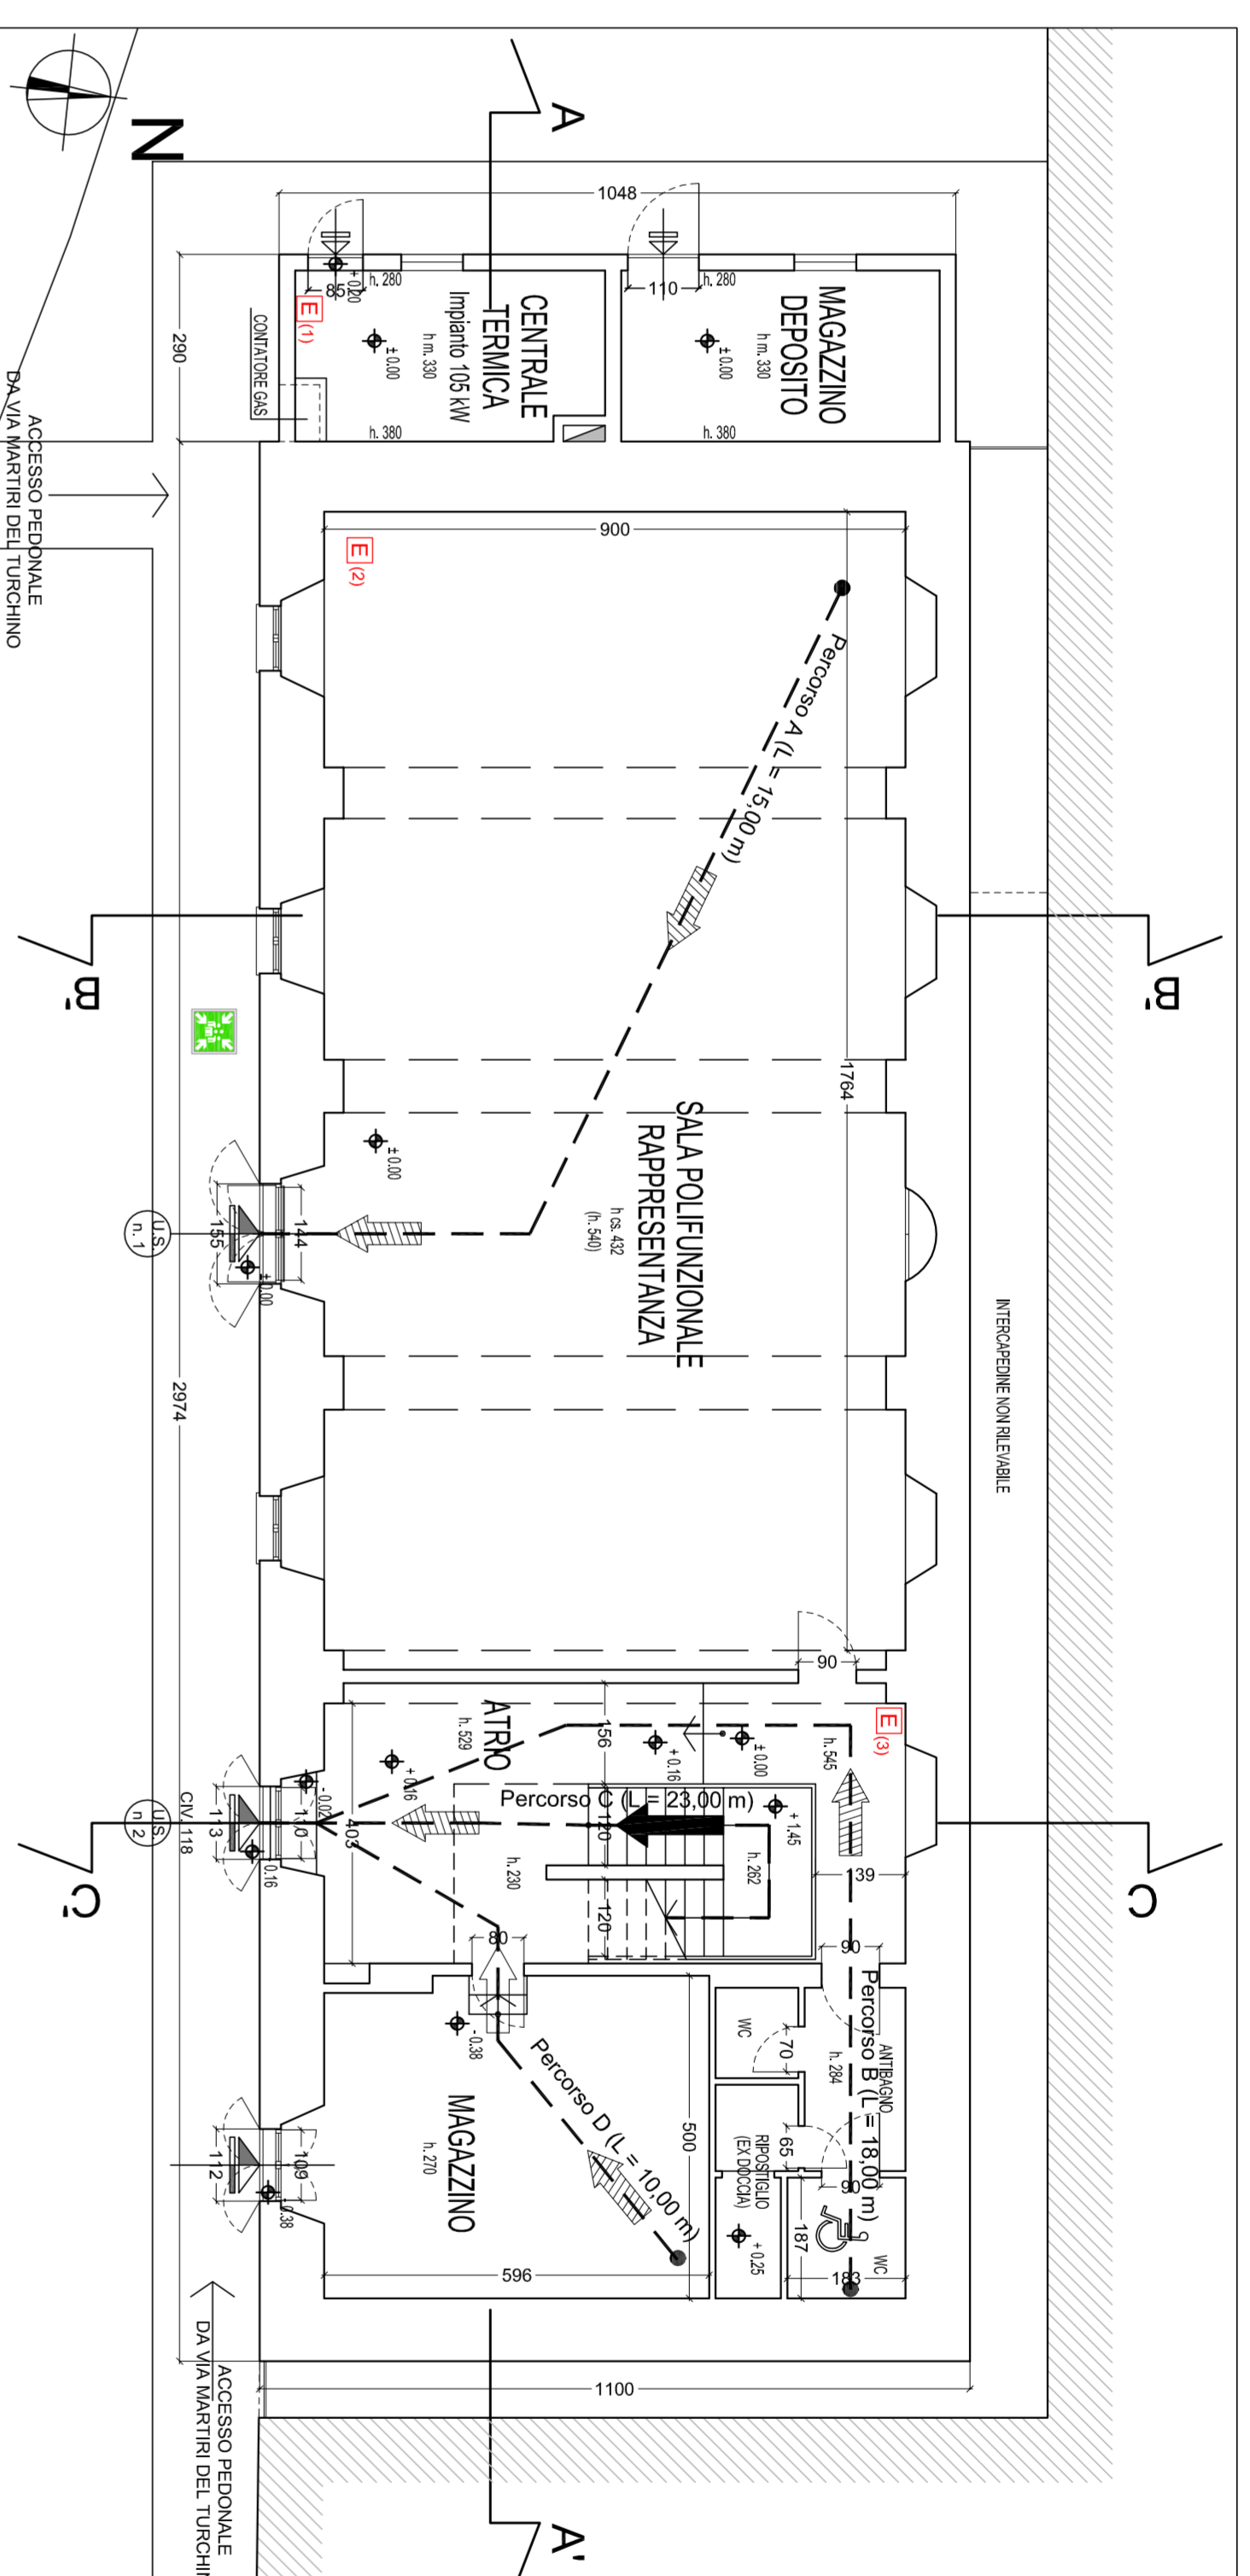


PLANIMETRIA GENERALE SCALA 1:1000

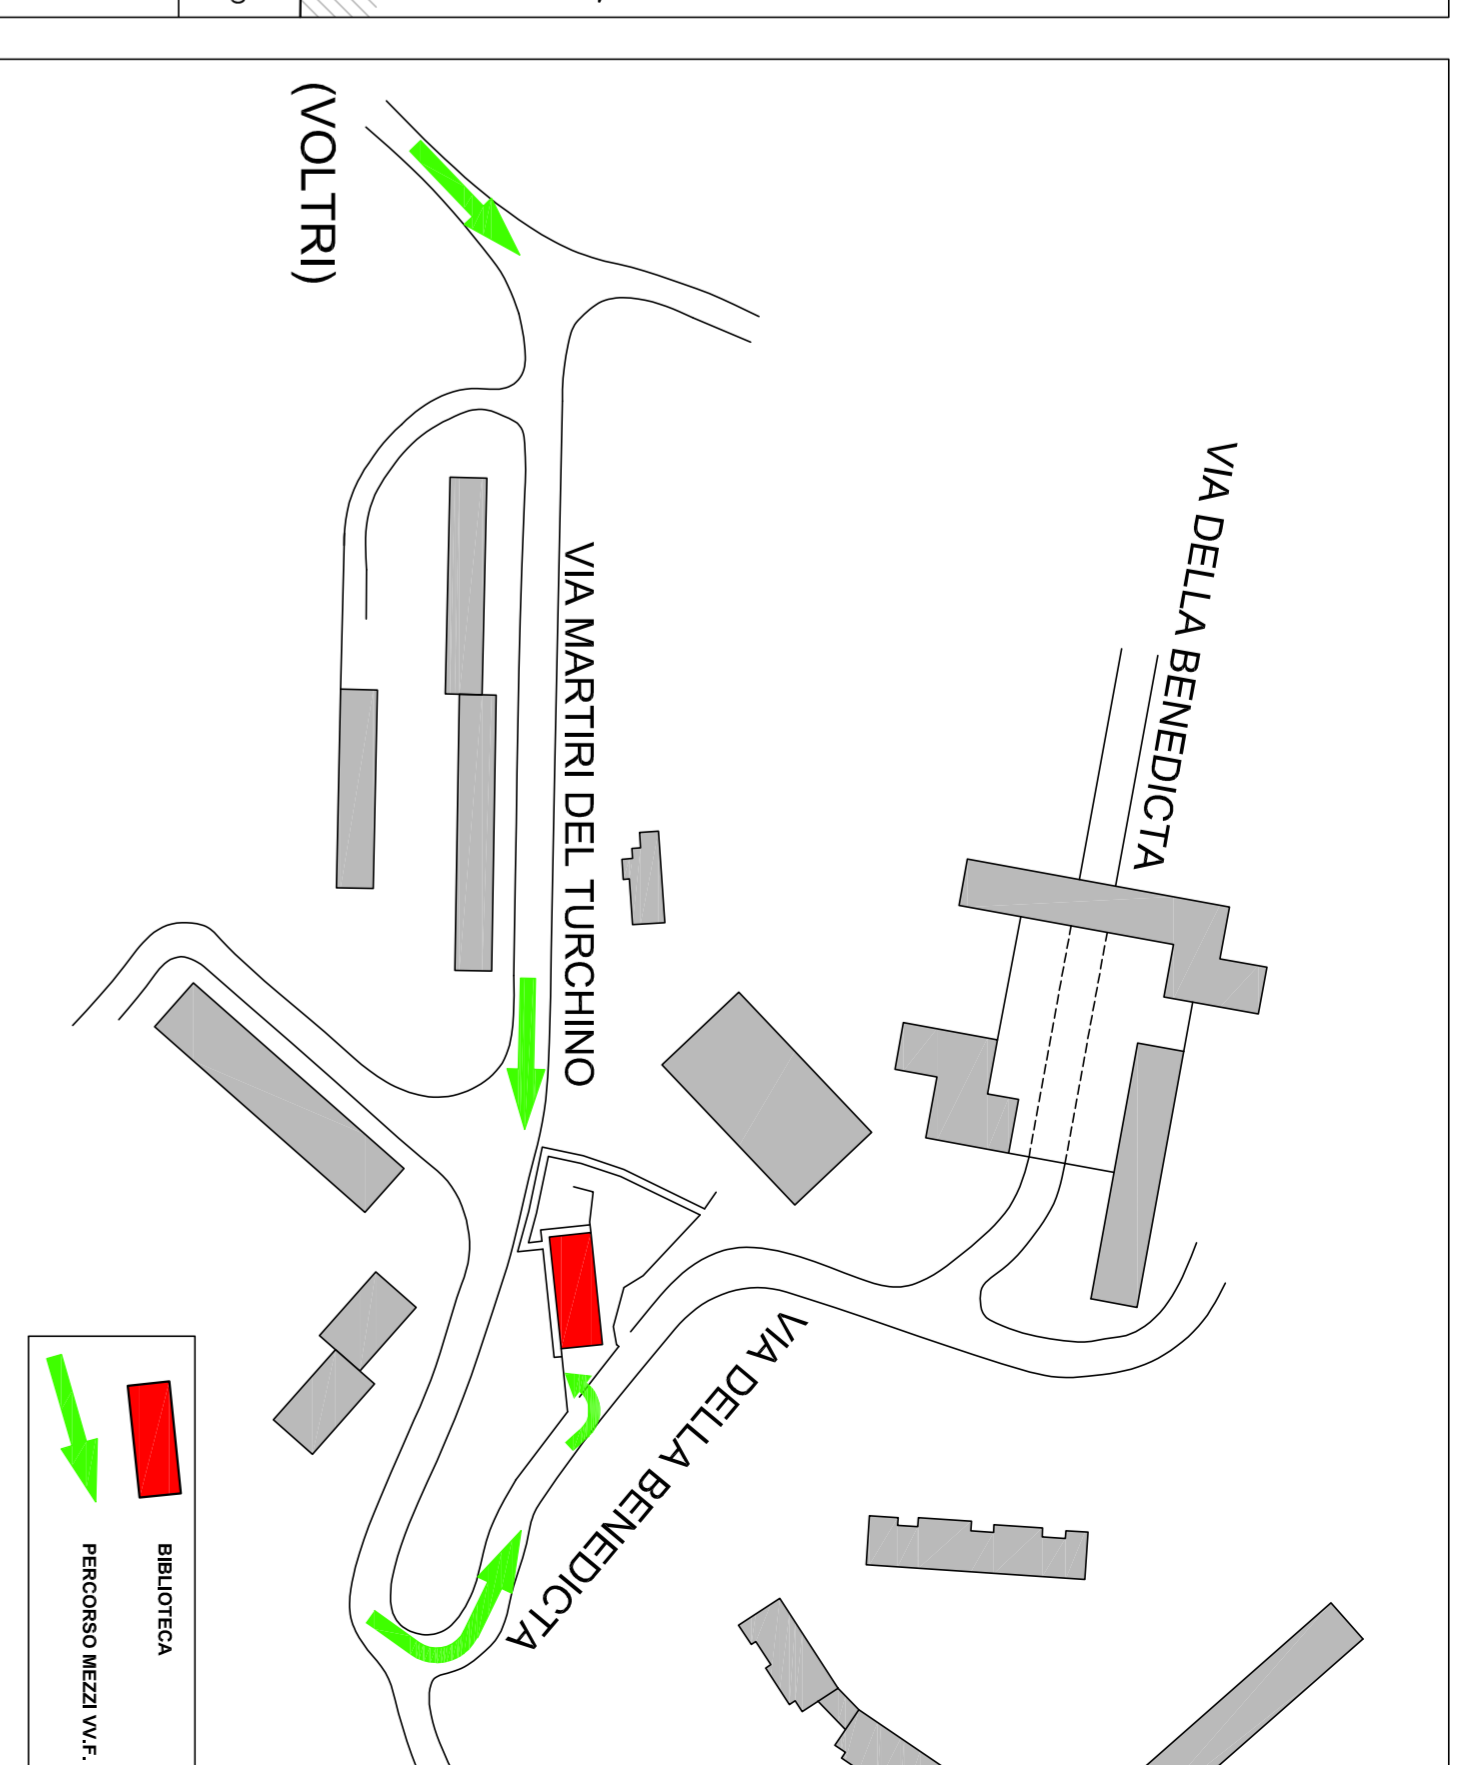


PIANO PRIMO SCALA 1:100

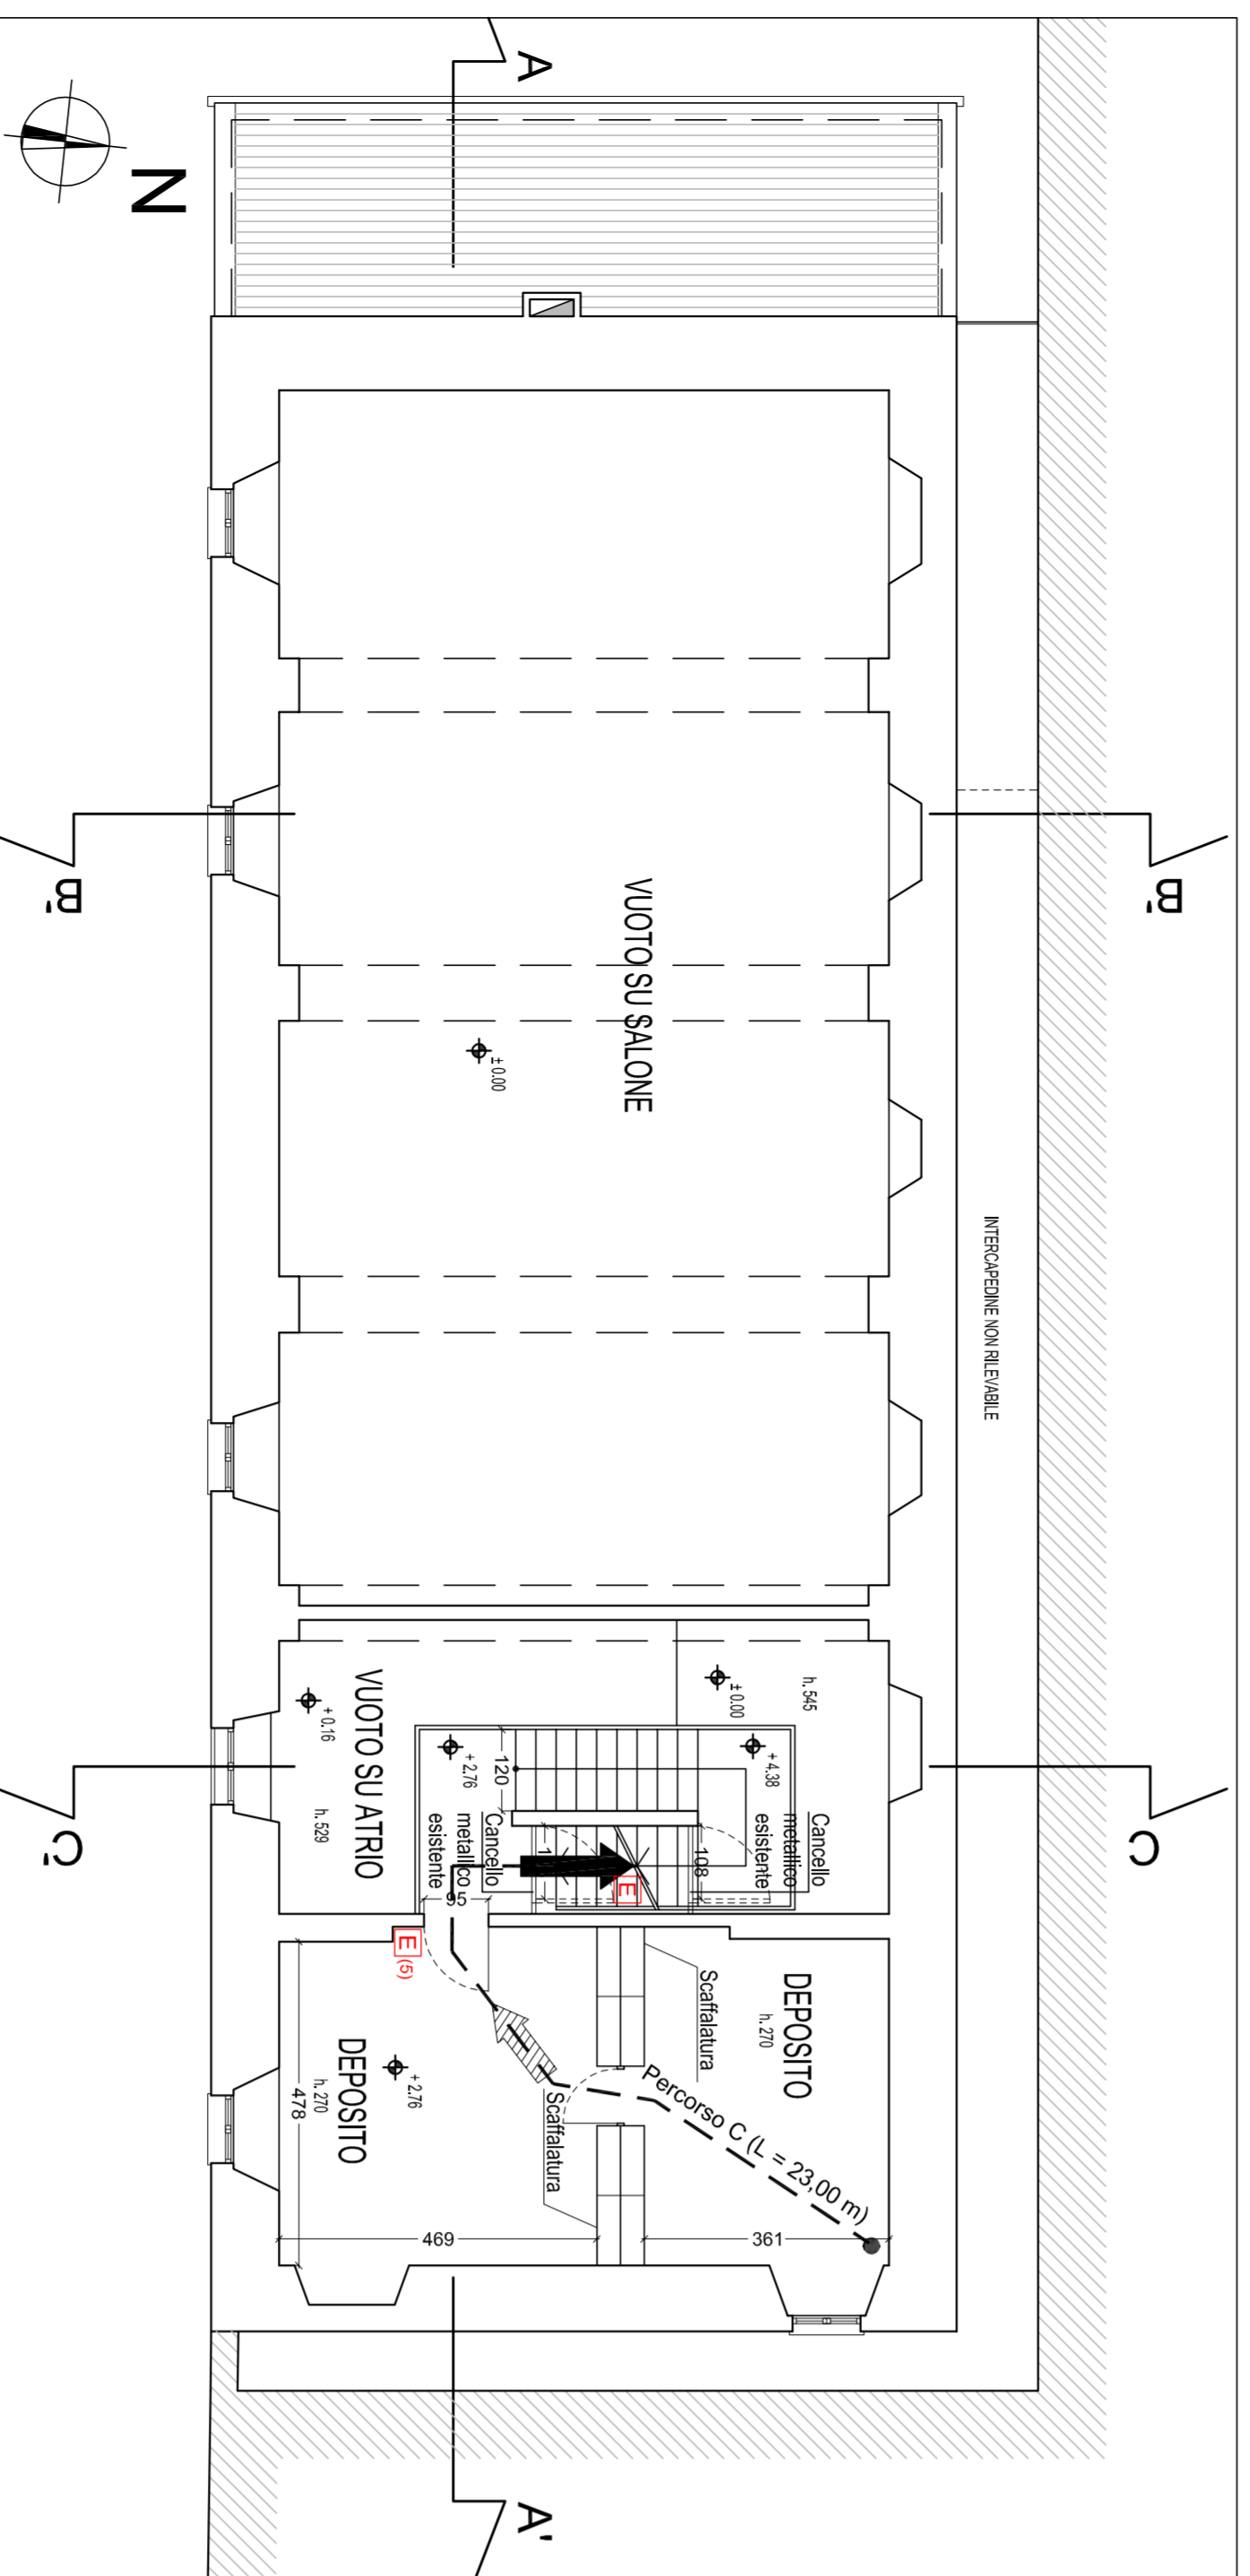


PIANO SECONDO SCALA 1:100

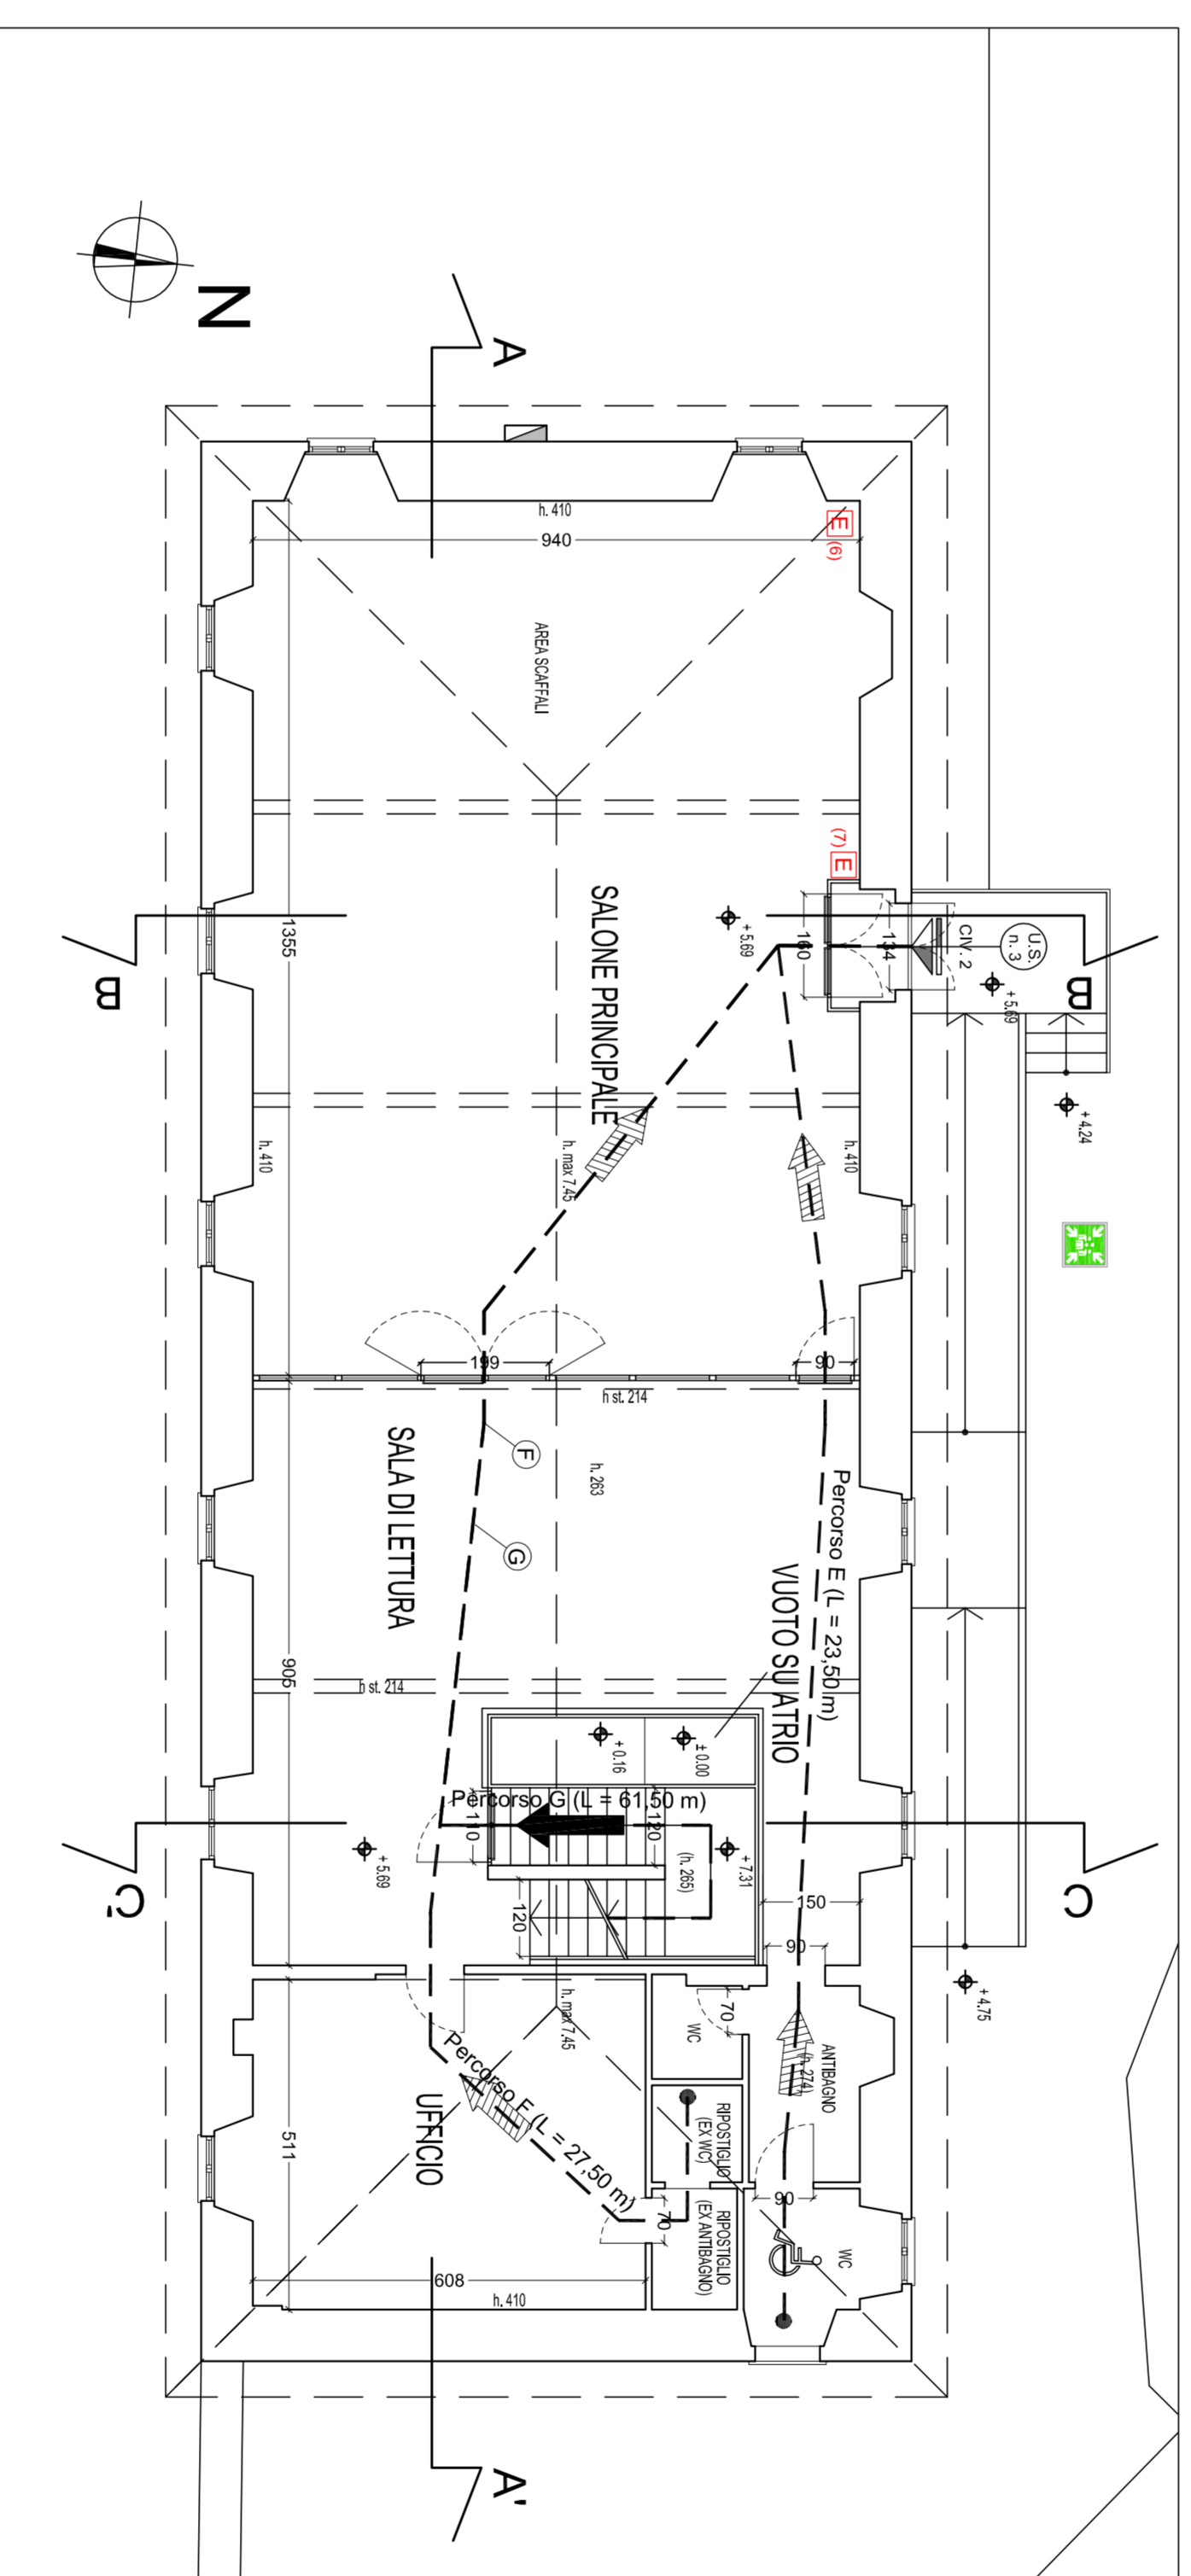

PIANO TERZO SCALA 1:100

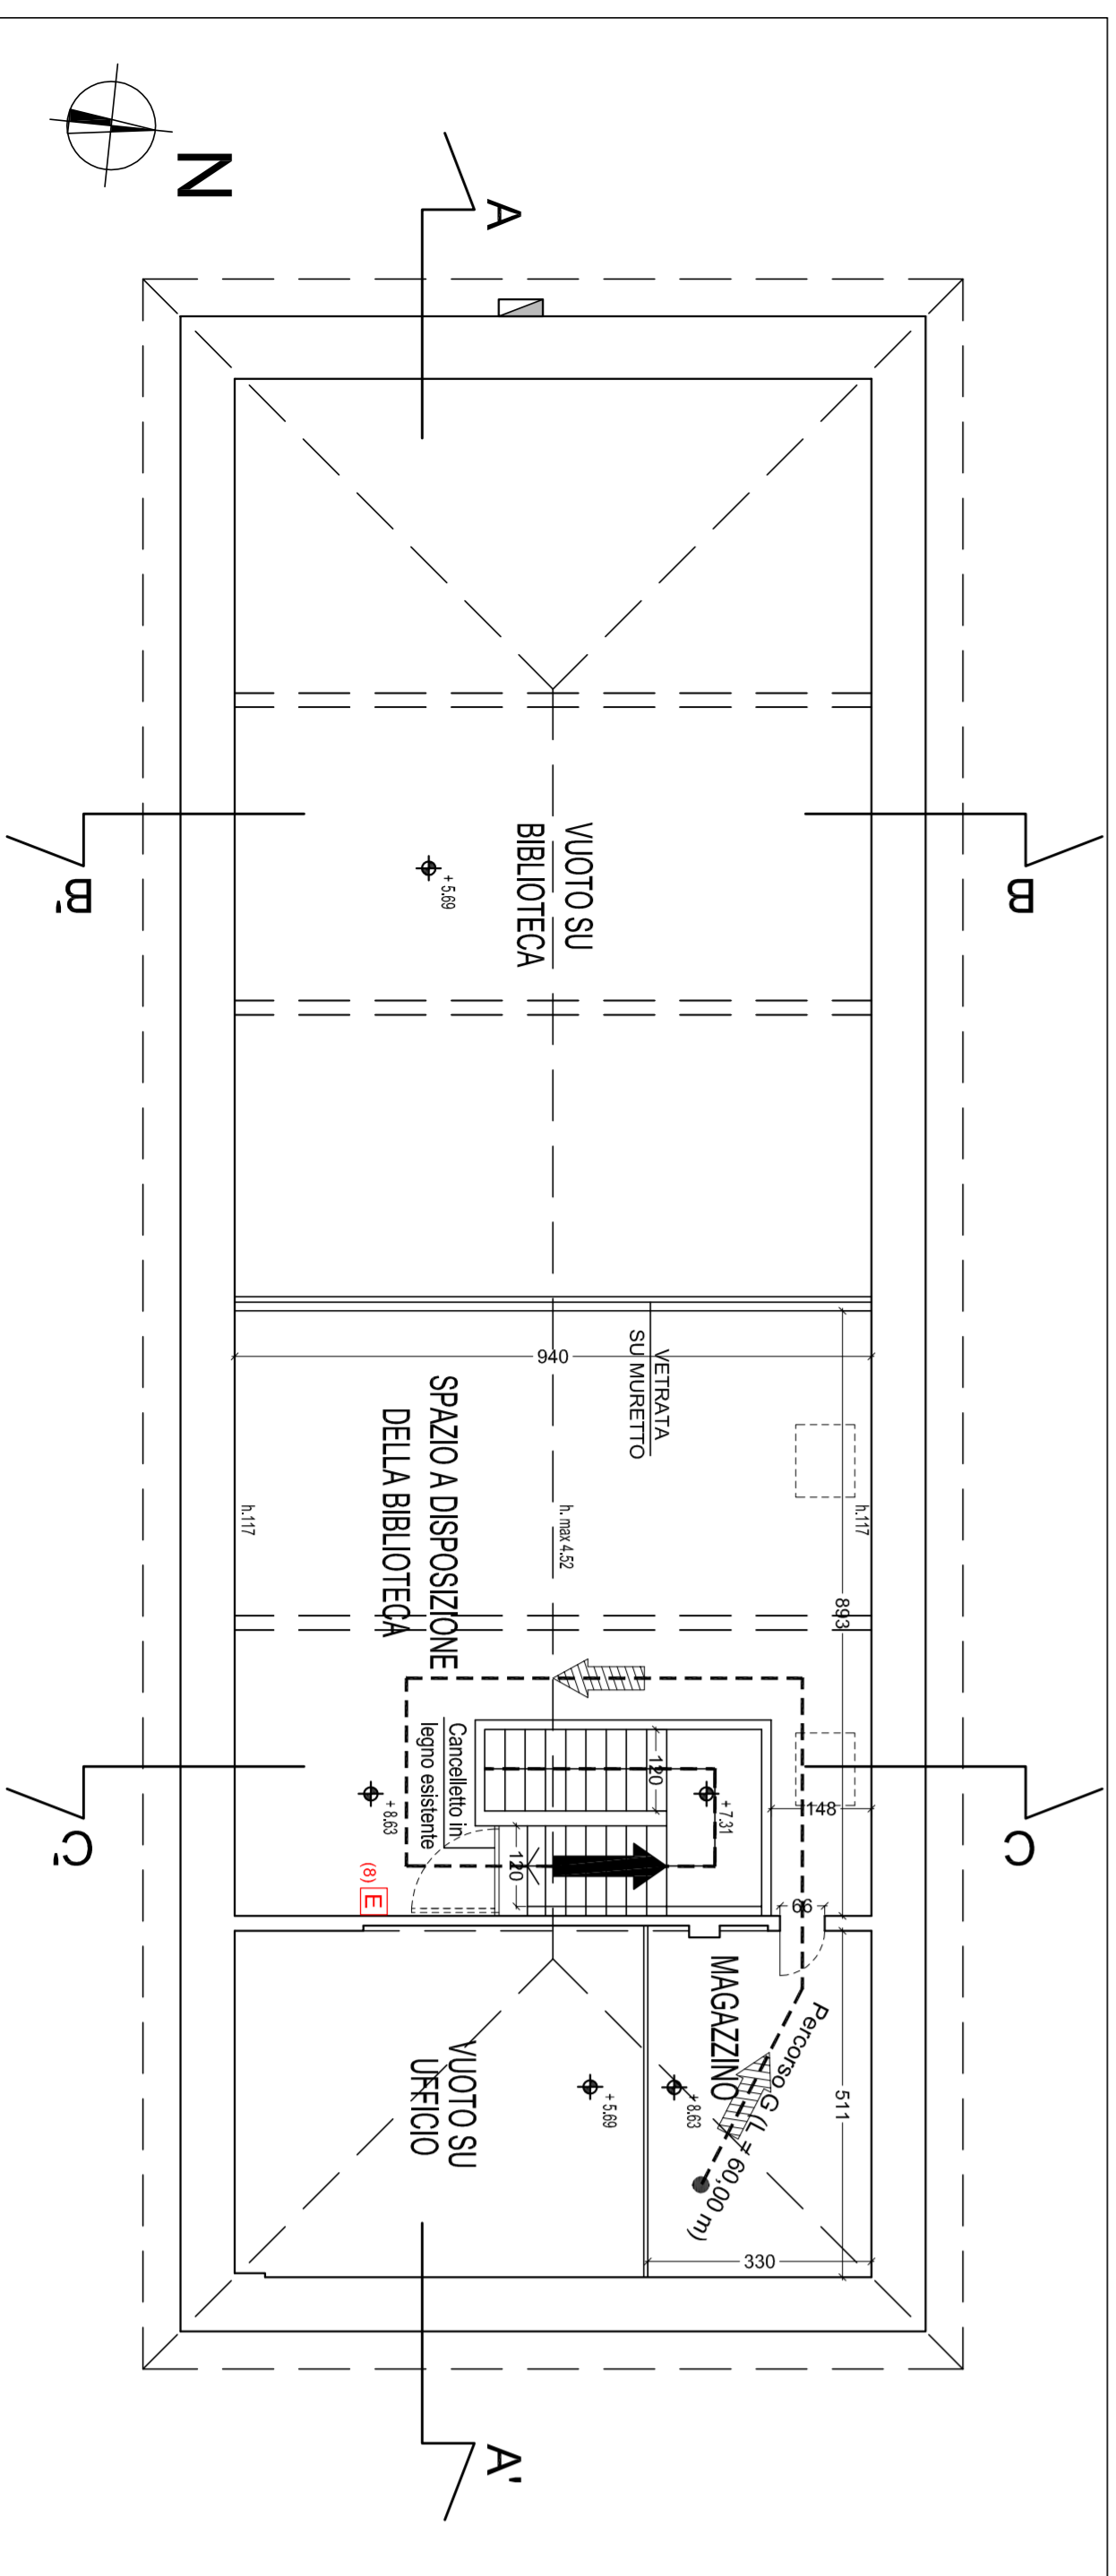

COBERTURA SCALA 1:100

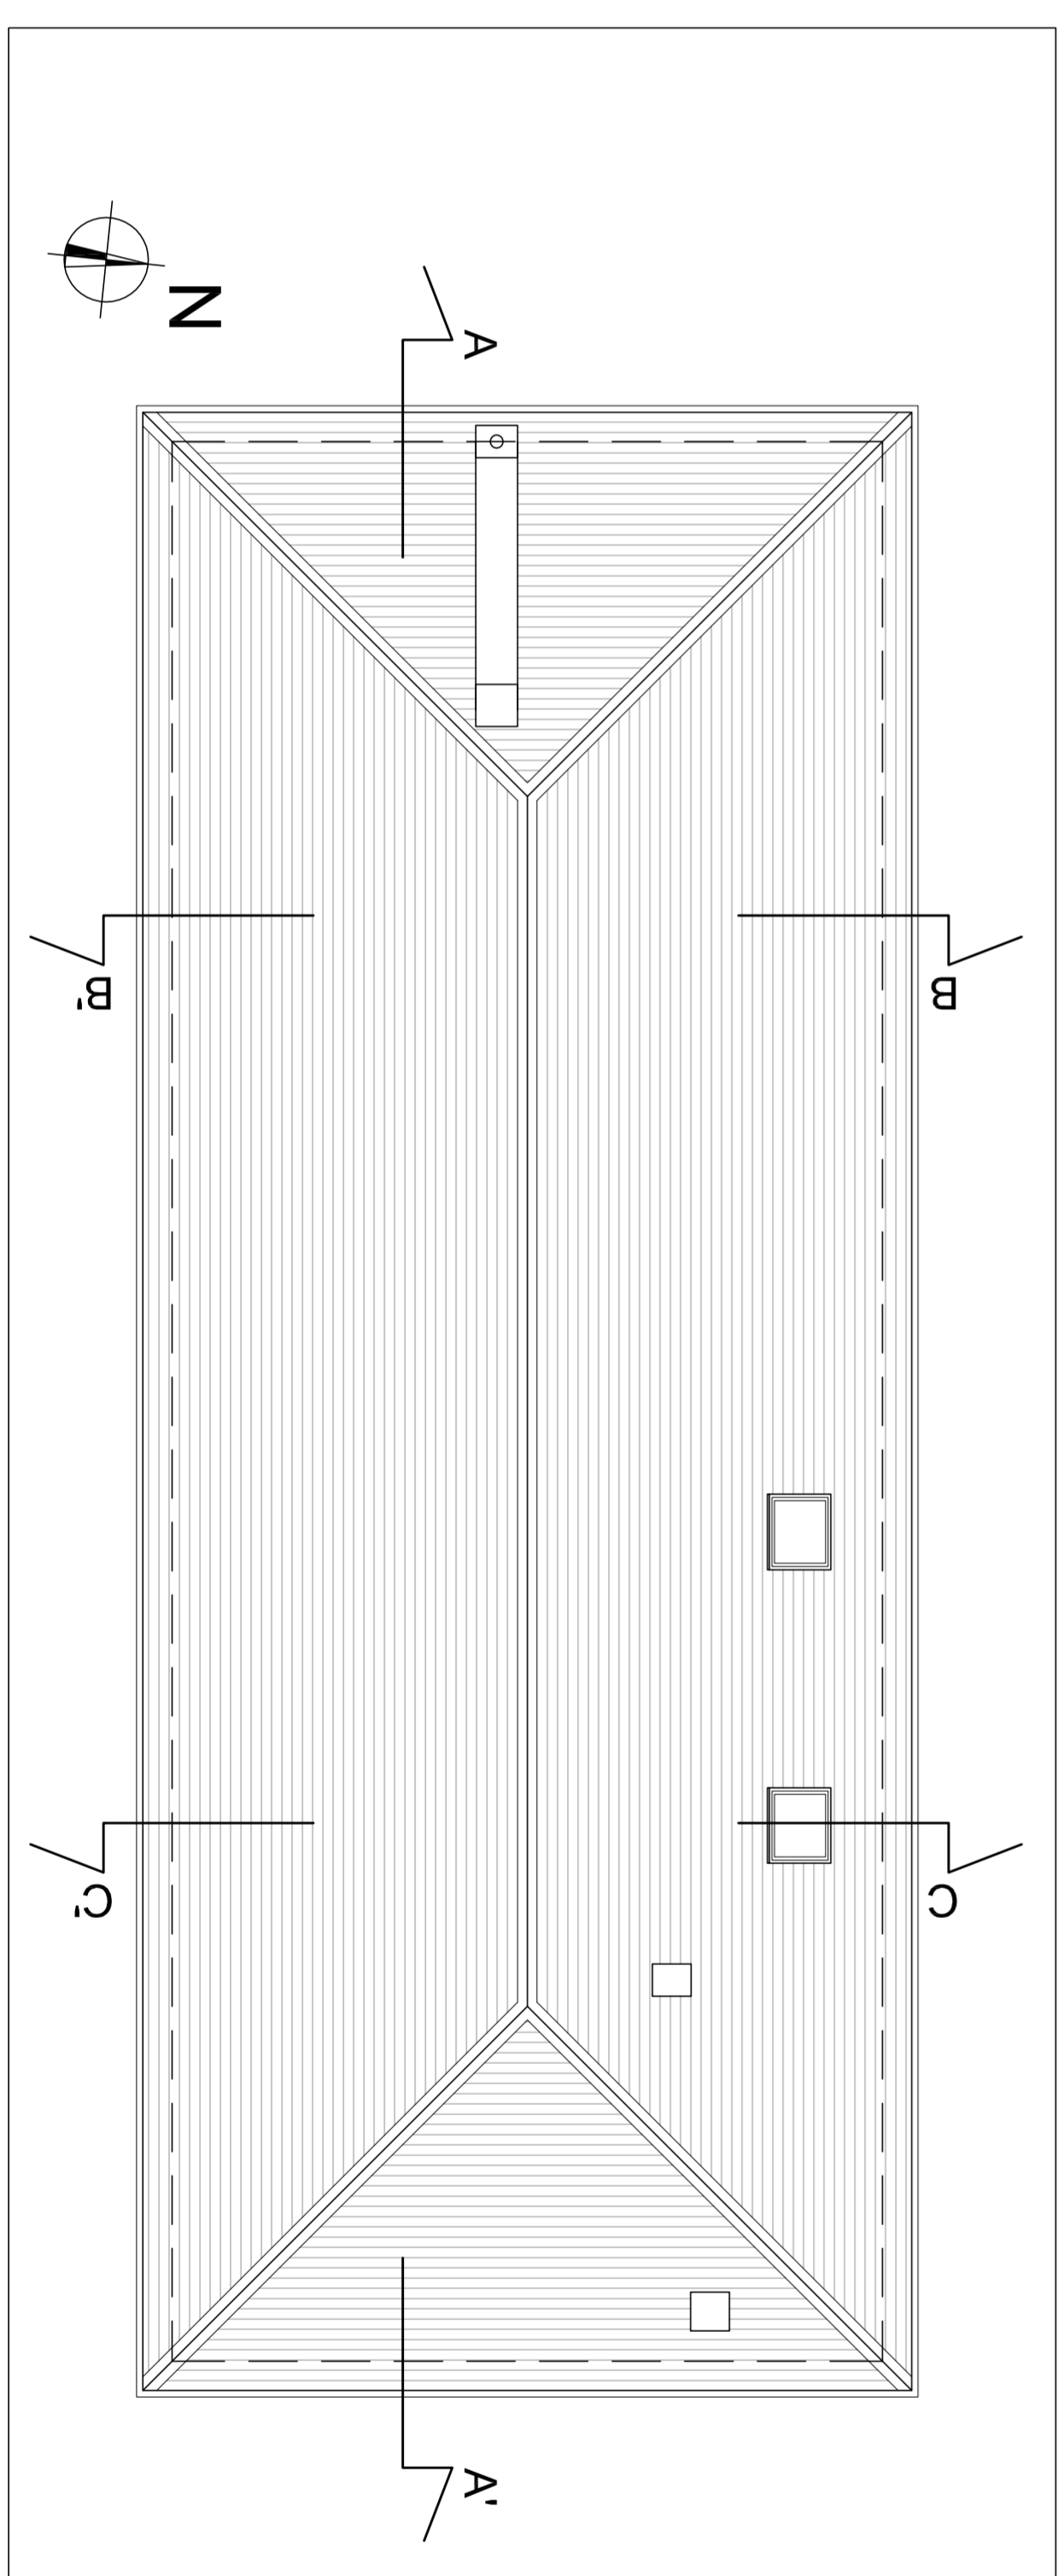

LEGENDA

- NUMERO PERSONALE E BIBLIOTECA
- NUMERO UTENTI BIBLIOTECA
- PERCORSO VIA DUCSCITA
- PERCORSO ORIZZONTALE
- PERCORSO VERSO L'ALTO
- PERCORSO VERSO IL BASSO
- USCITA DI SICUREZZA
- PULSANTE DI SGANCIO ESTINTORE
- PUNTO DI RACCOLTA

ELENCO ESTINTORI

ESTINTORE	C.T.
E101 ESTINTORE 6 KG POLVERE 3A4 233B-C	PIANO TERRA
E102 ESTINTORE 6 KG POLVERE 3A4 233B-C	PIANO PRIMO
E103 ESTINTORE 6 KG POLVERE 3A4 233B-C	PIANO PRIMO
COMUNE DI GENOVA

COORDINAMENTO PROGETTAZIONE: **MUNICIPIO VII - PONENTE**

COMPARTI: **ING. MASSIMO GALLI**

PROGETTO: **PROGETTO DI PREVENZIONE INCENDIO RIGUARDANTE LA BIBLIOTECA "EDOARDO FIRPO" SITA IN GENOVA - CASA CANNEVA - VIA DELLA BENEDICITA, CIV. 2 E VIA DEI MARTIRI DEL TURCHINO CIV. 118**

OGGETTO DELLA TAVOLA: **PLANIMETRIA GENERALE - PLANIMETRIA - PIANTE DEL PIANO TERRA, PIANO PRIMO, PIANO SECONDO E PIANO TERZO.**

Scale: 1:1000, 1:200, 1:100

DATA: 10/02/2022

01