




SEZIONE A-A' - SCALA 1:100

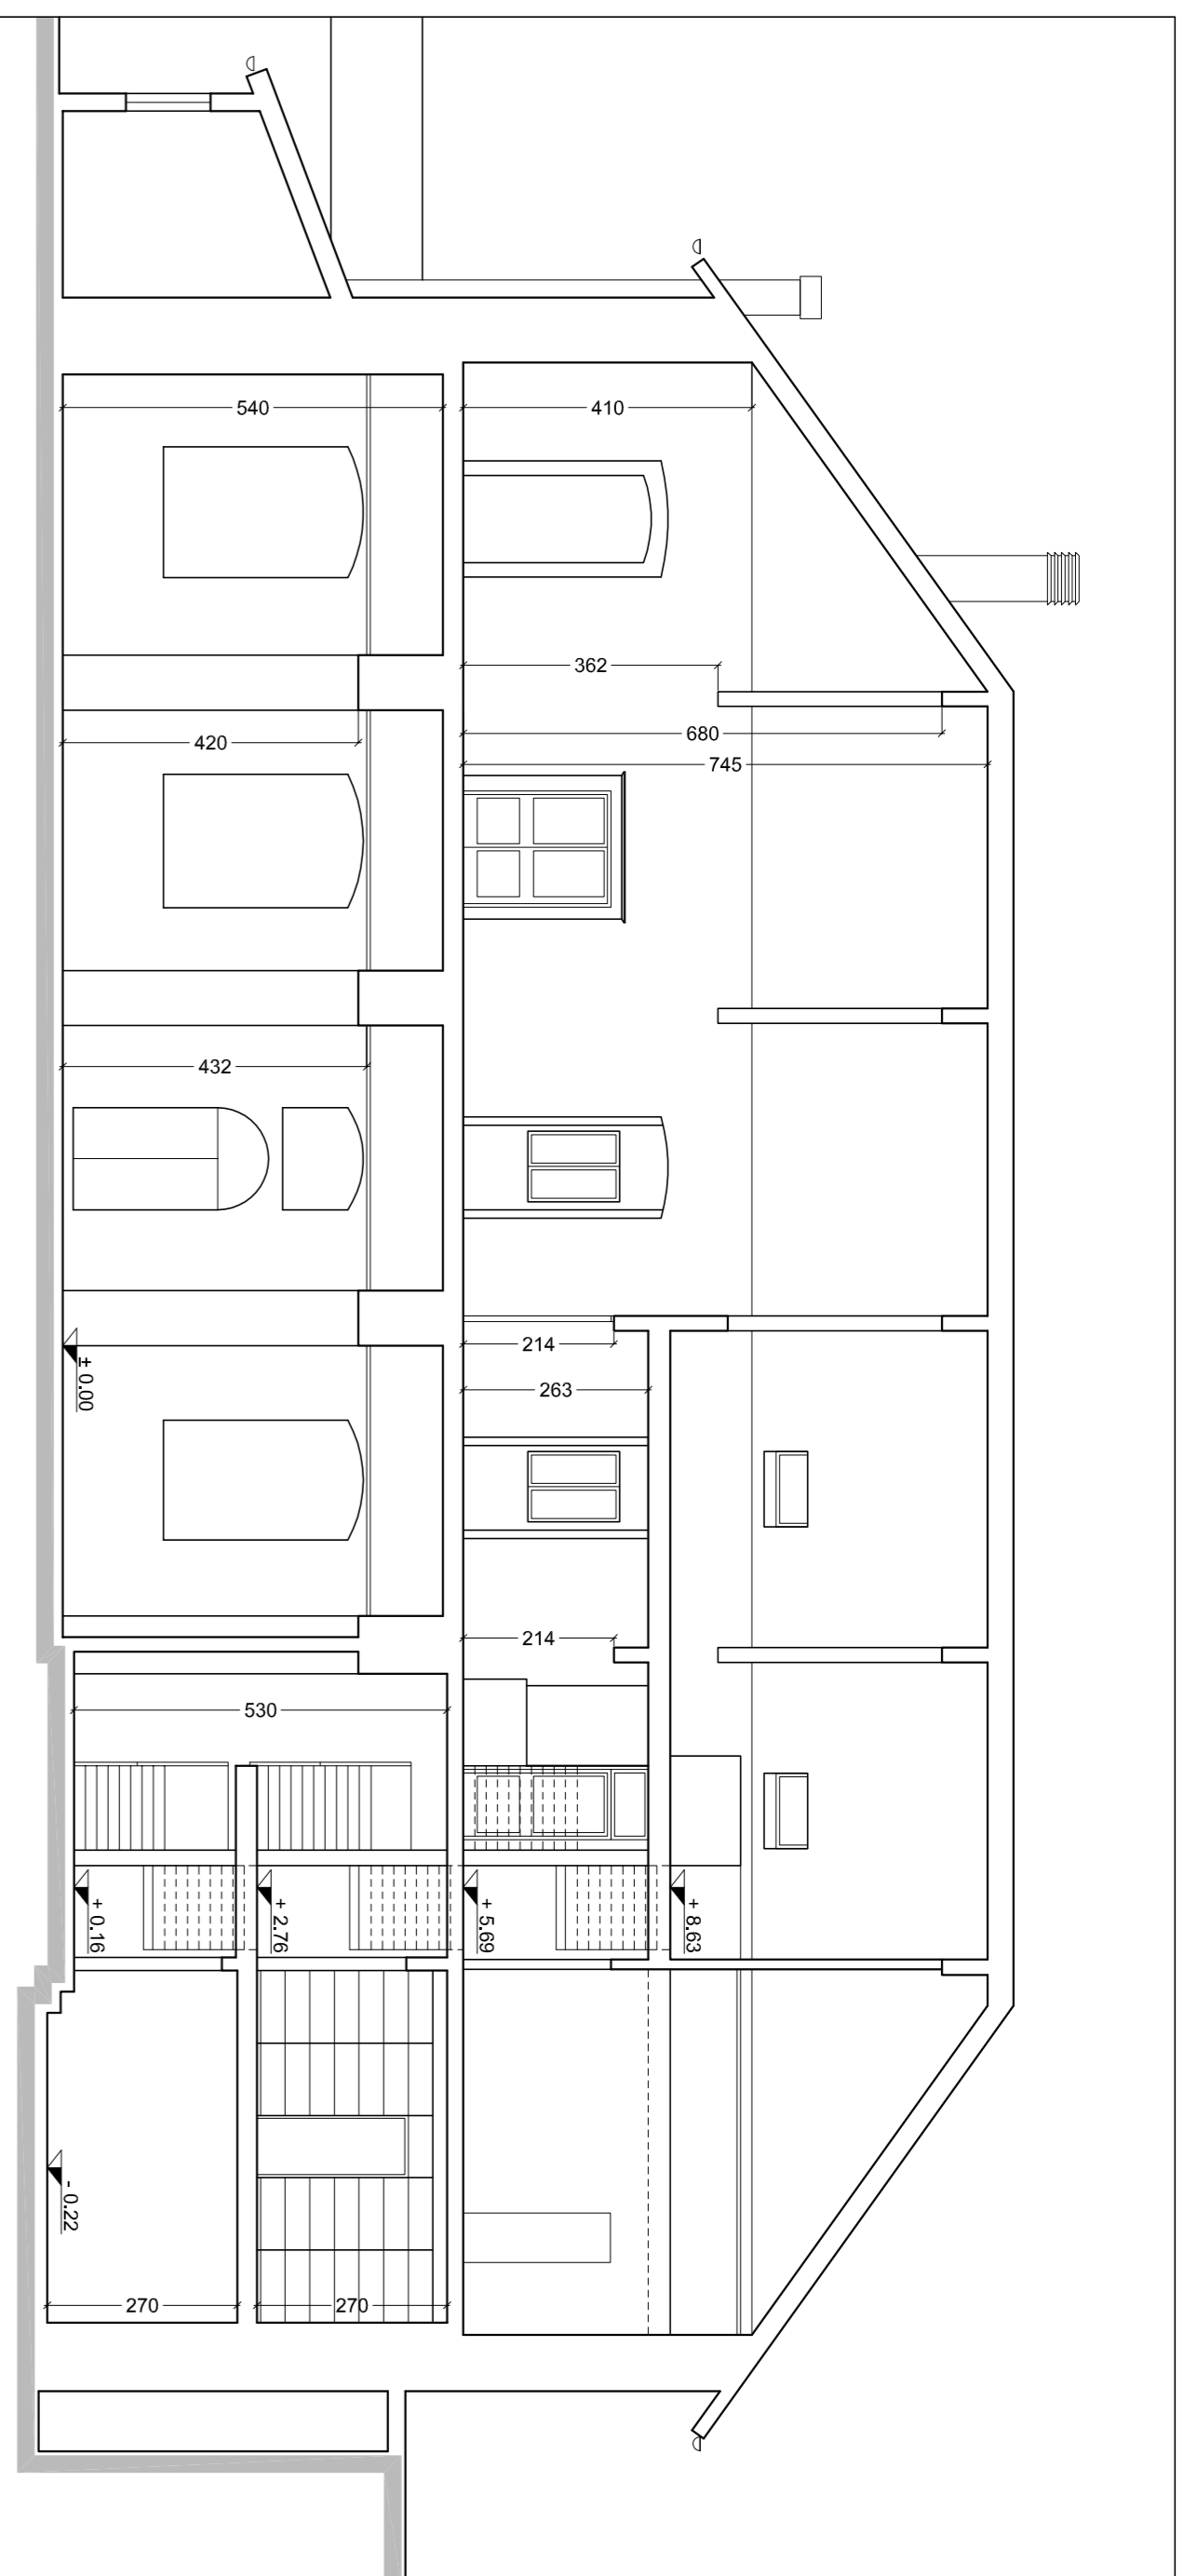


SEZIONE B-B' - SCALA 1:100

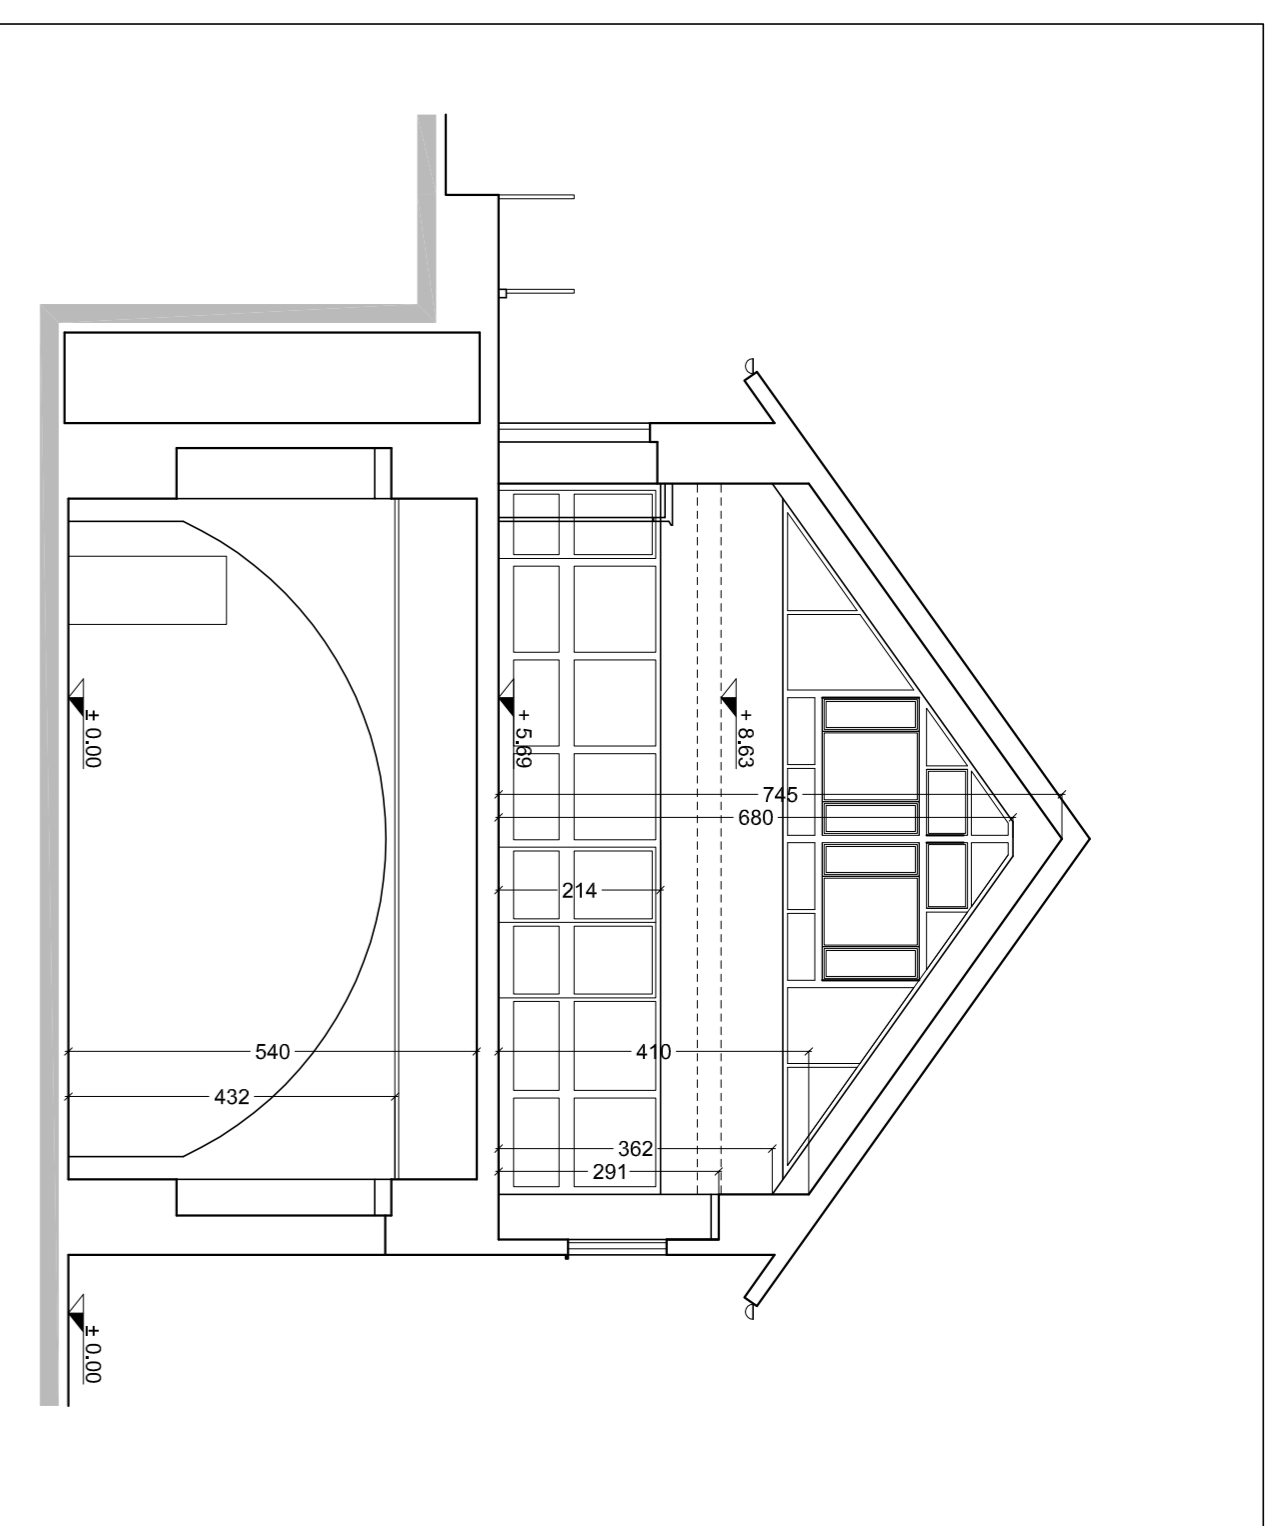


SEZIONE C-C' - SCALA 1:100

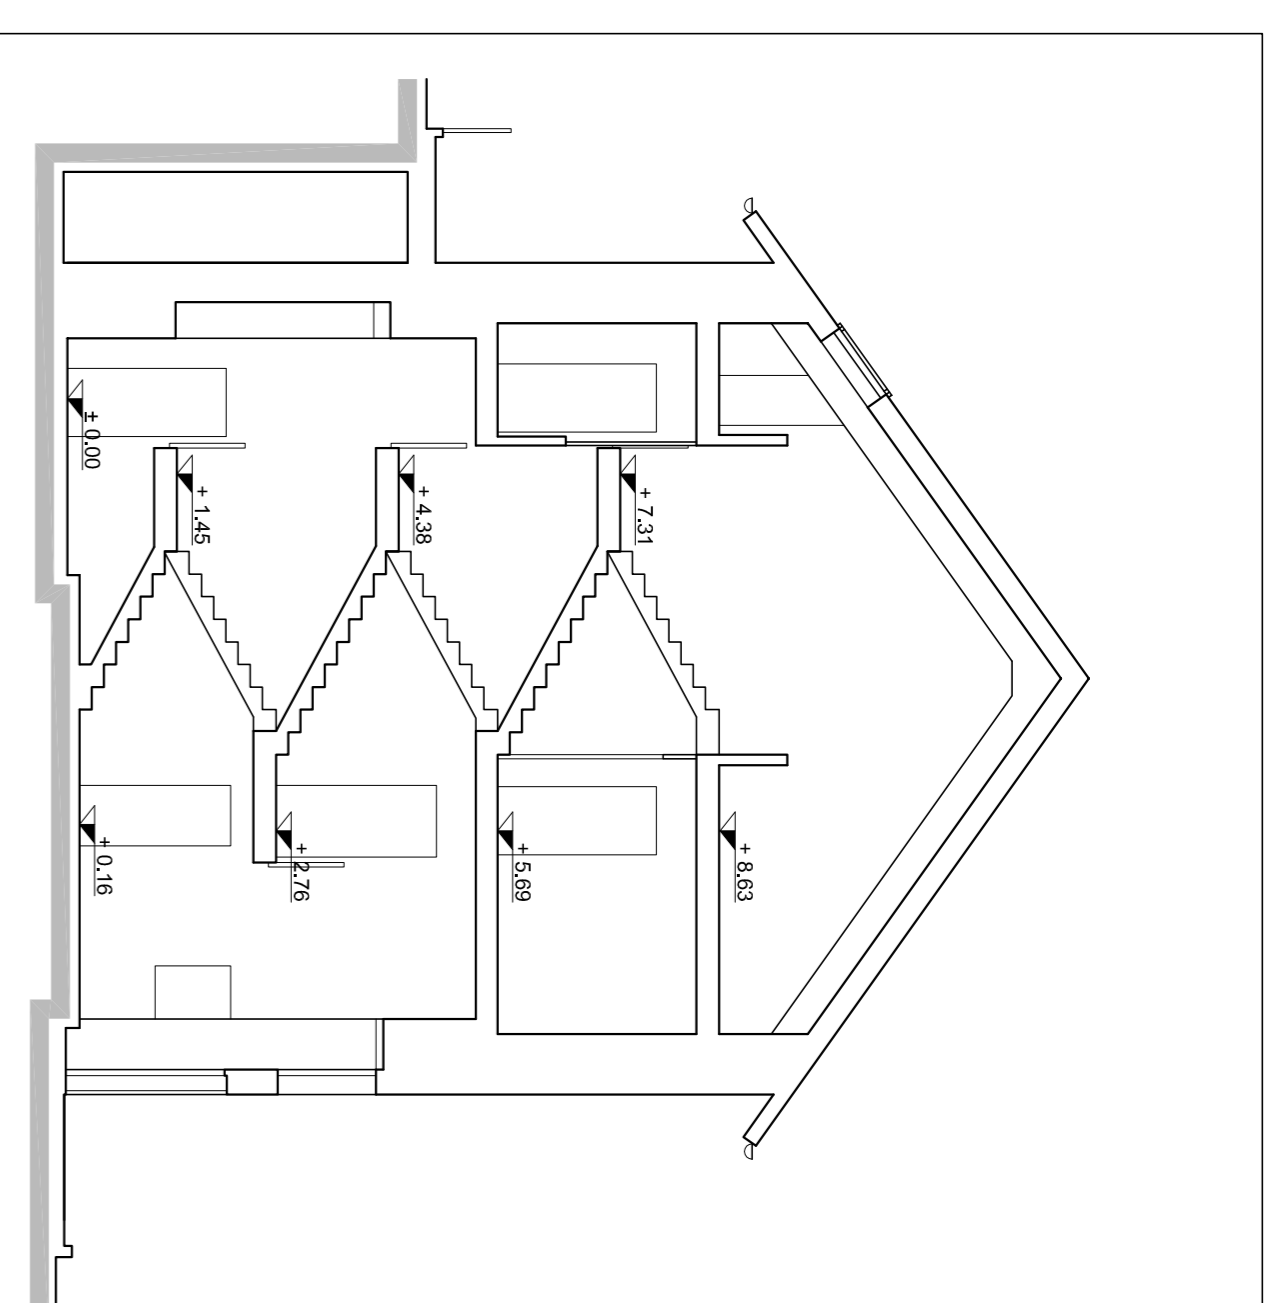


PROSPETTO NORD

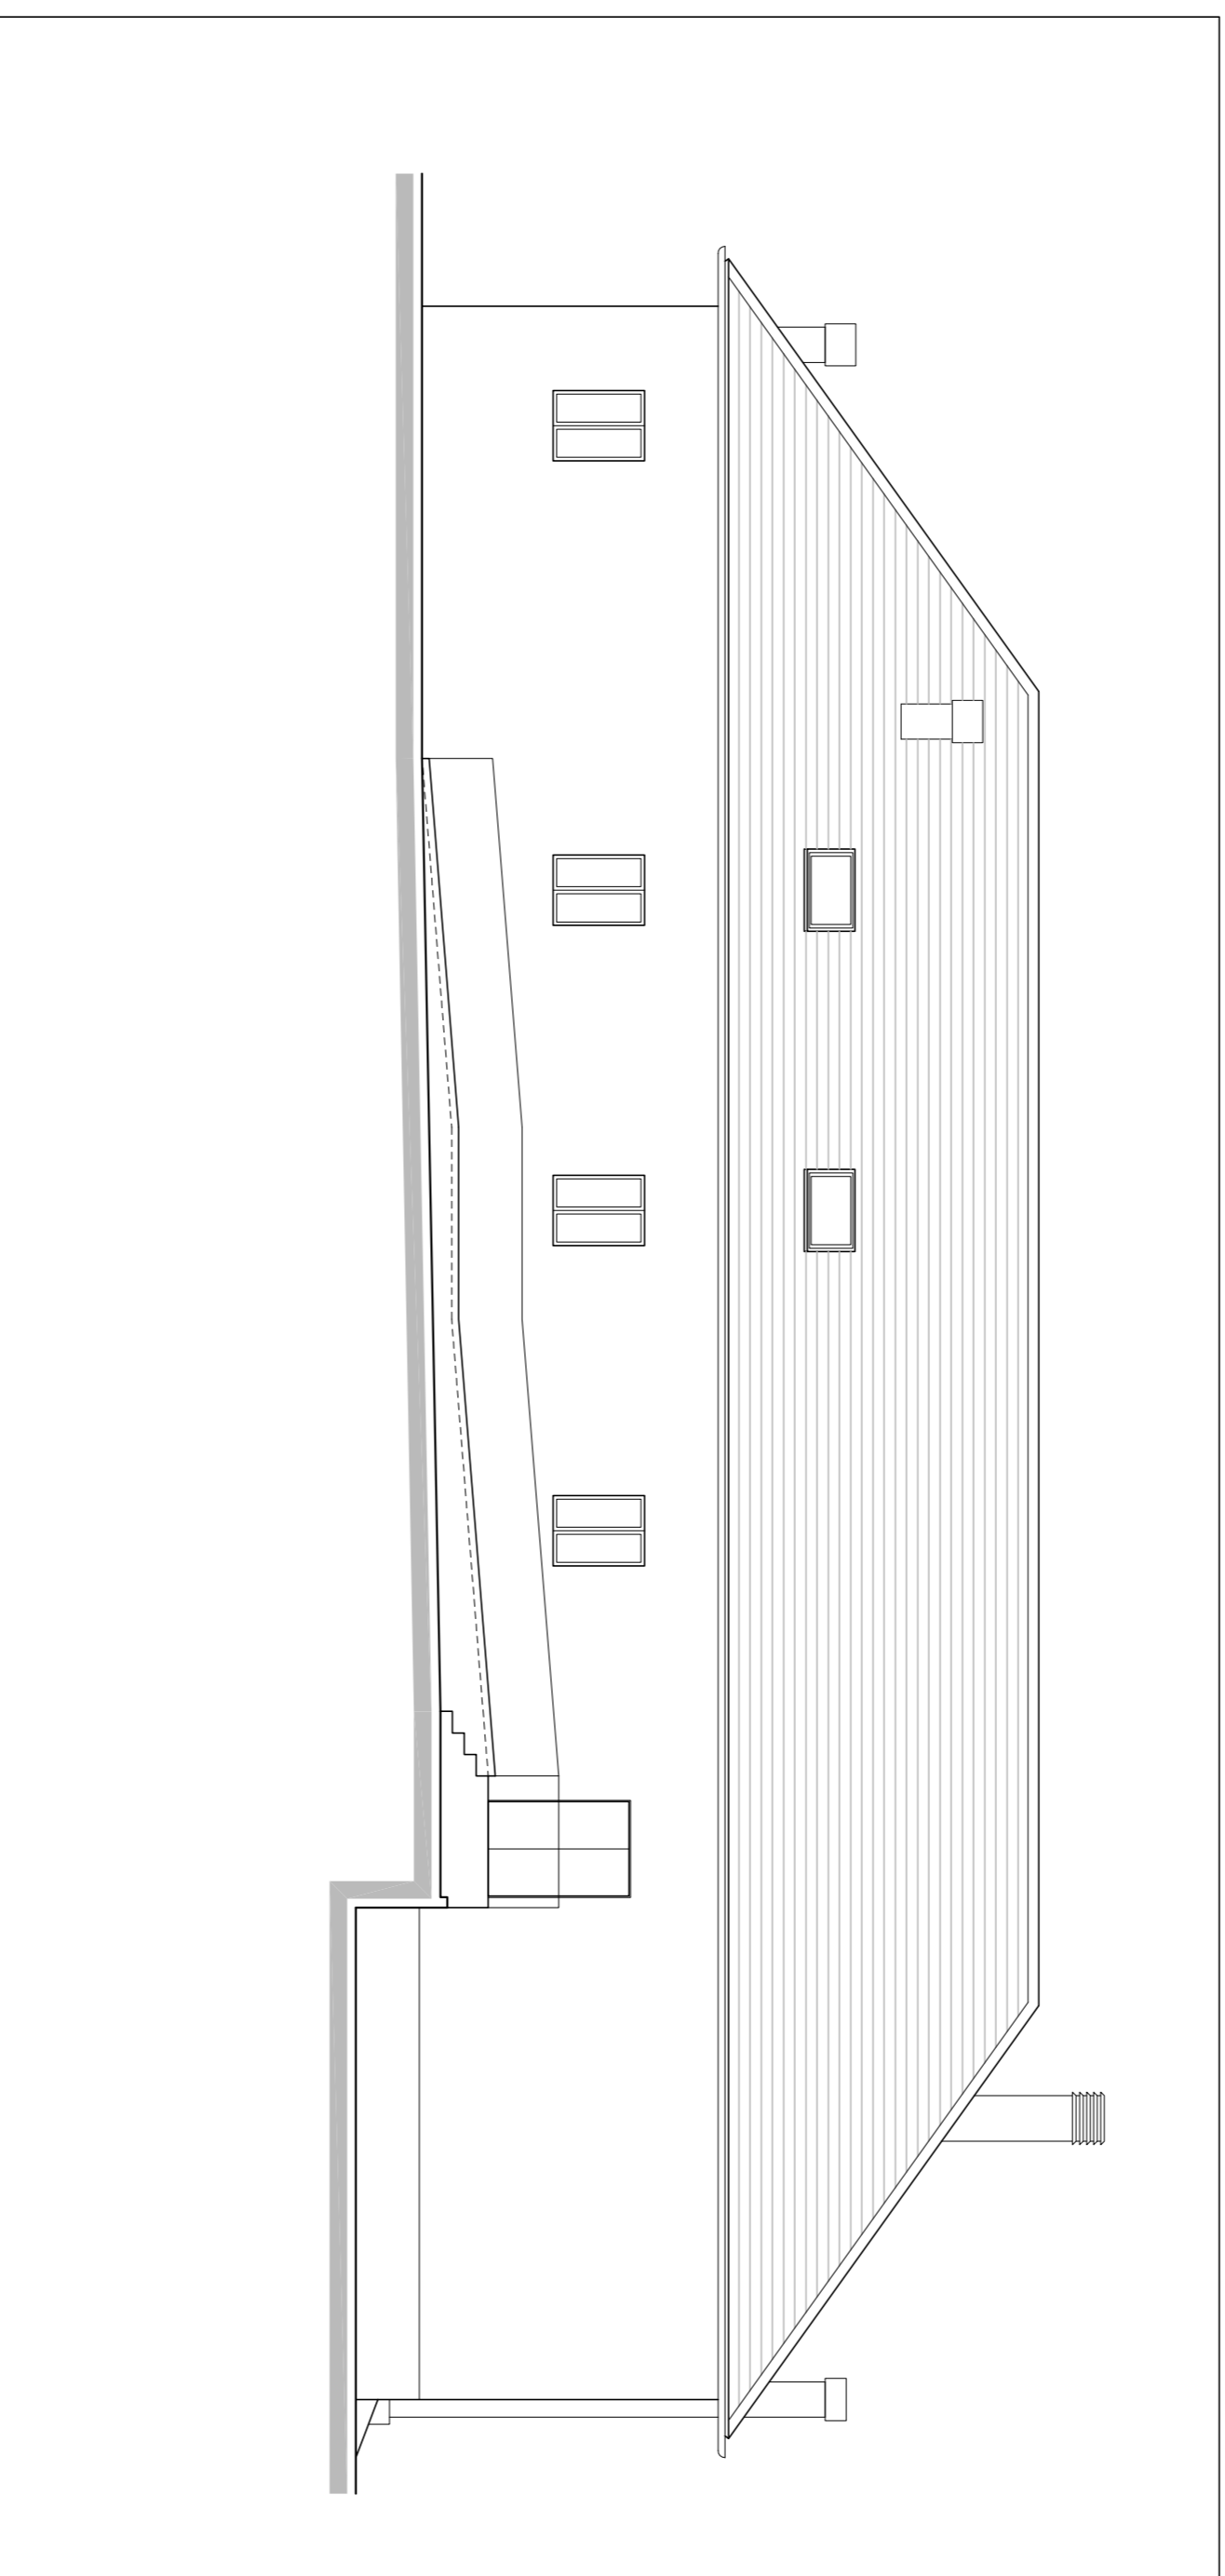


PROSPETTO EST

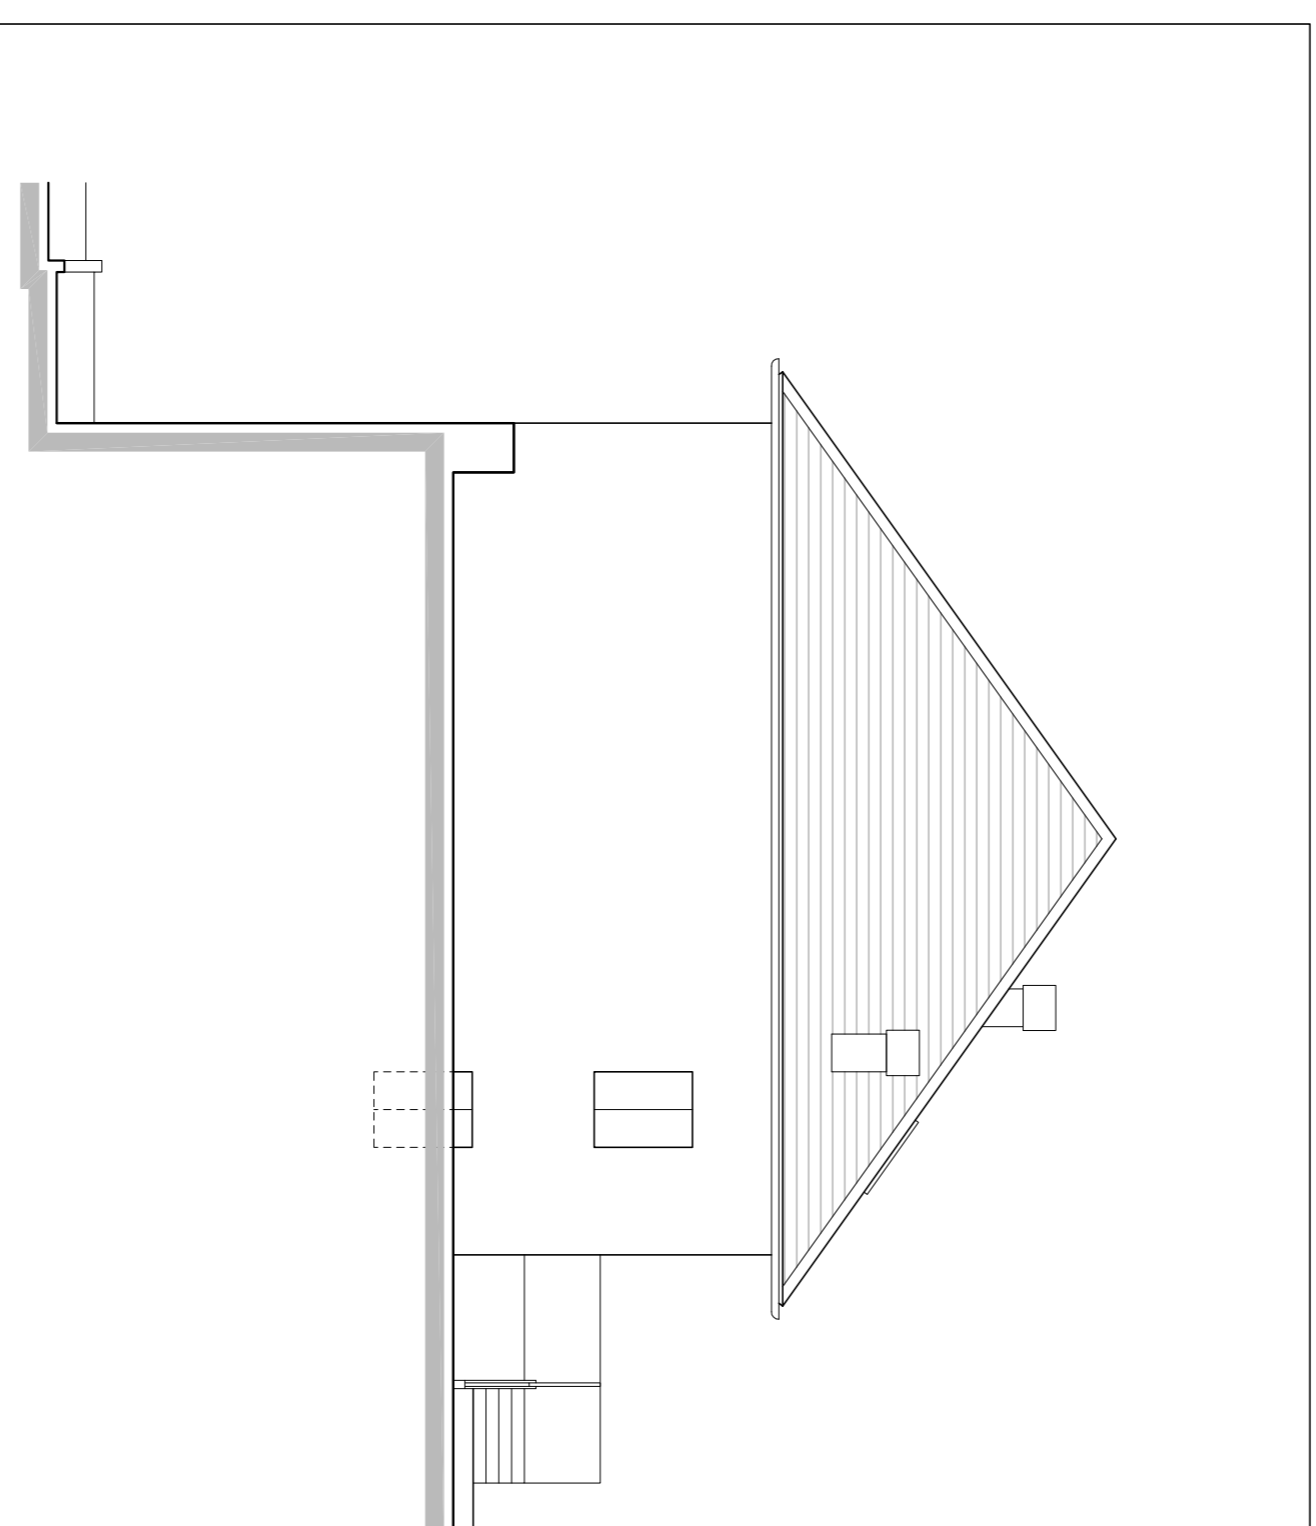

PROSPETTO SUD

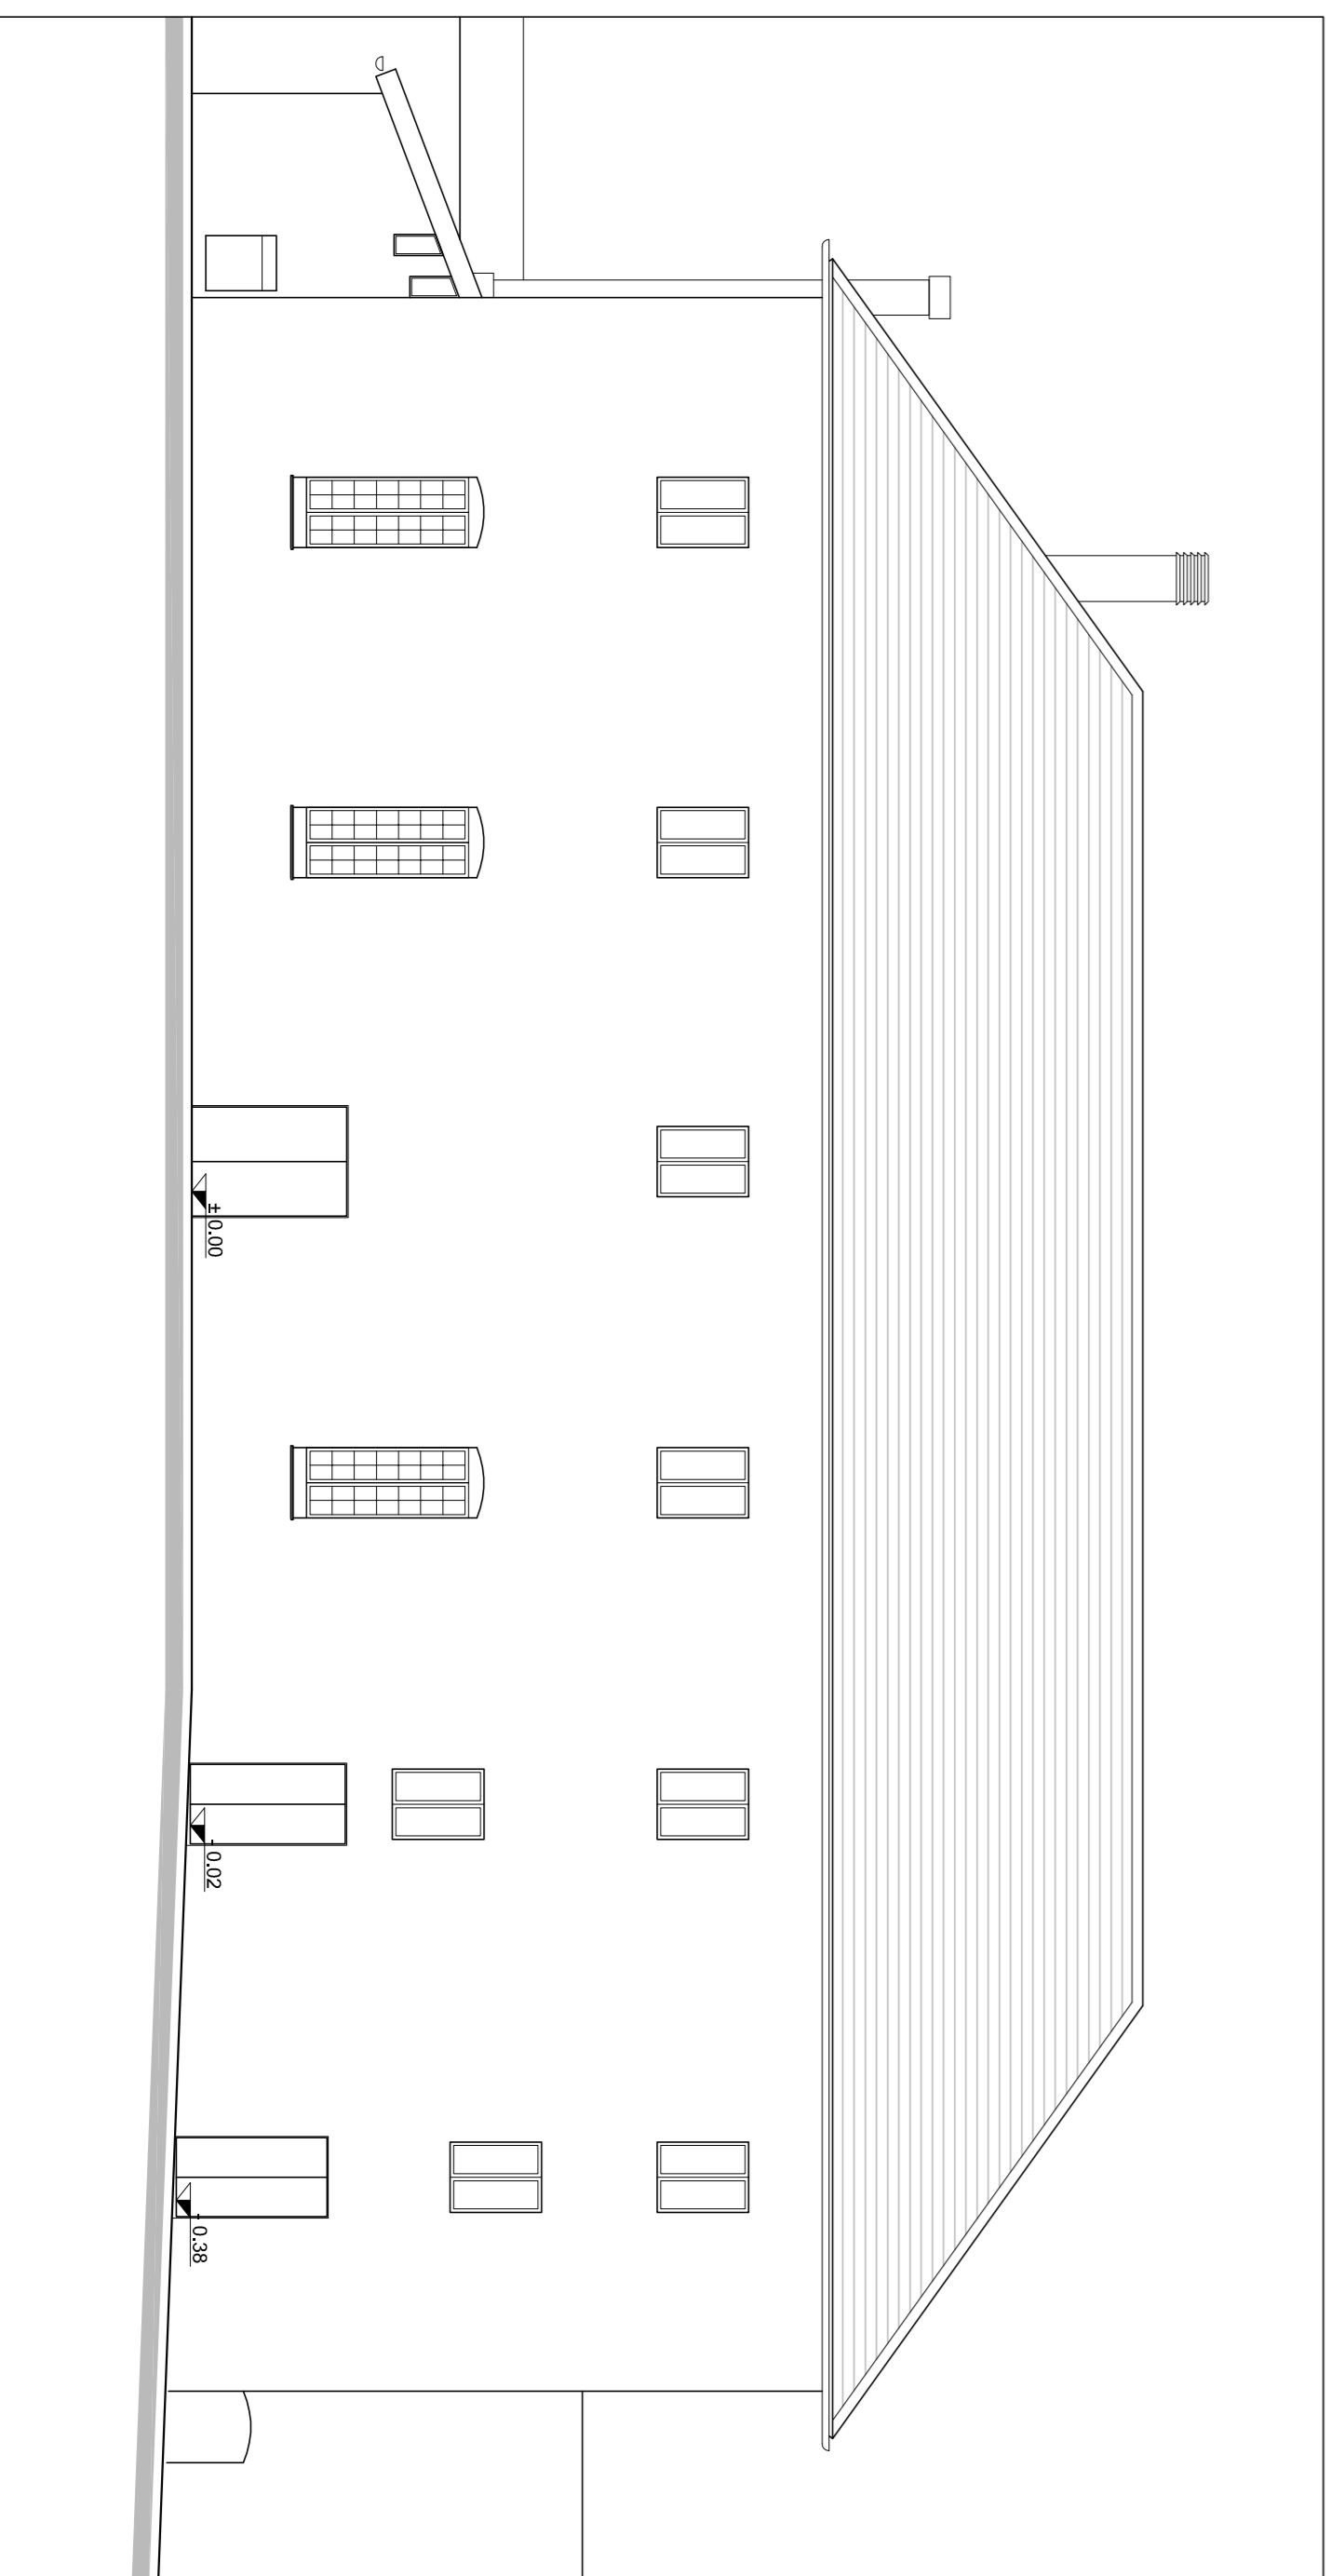

PROSPETTO OVEST

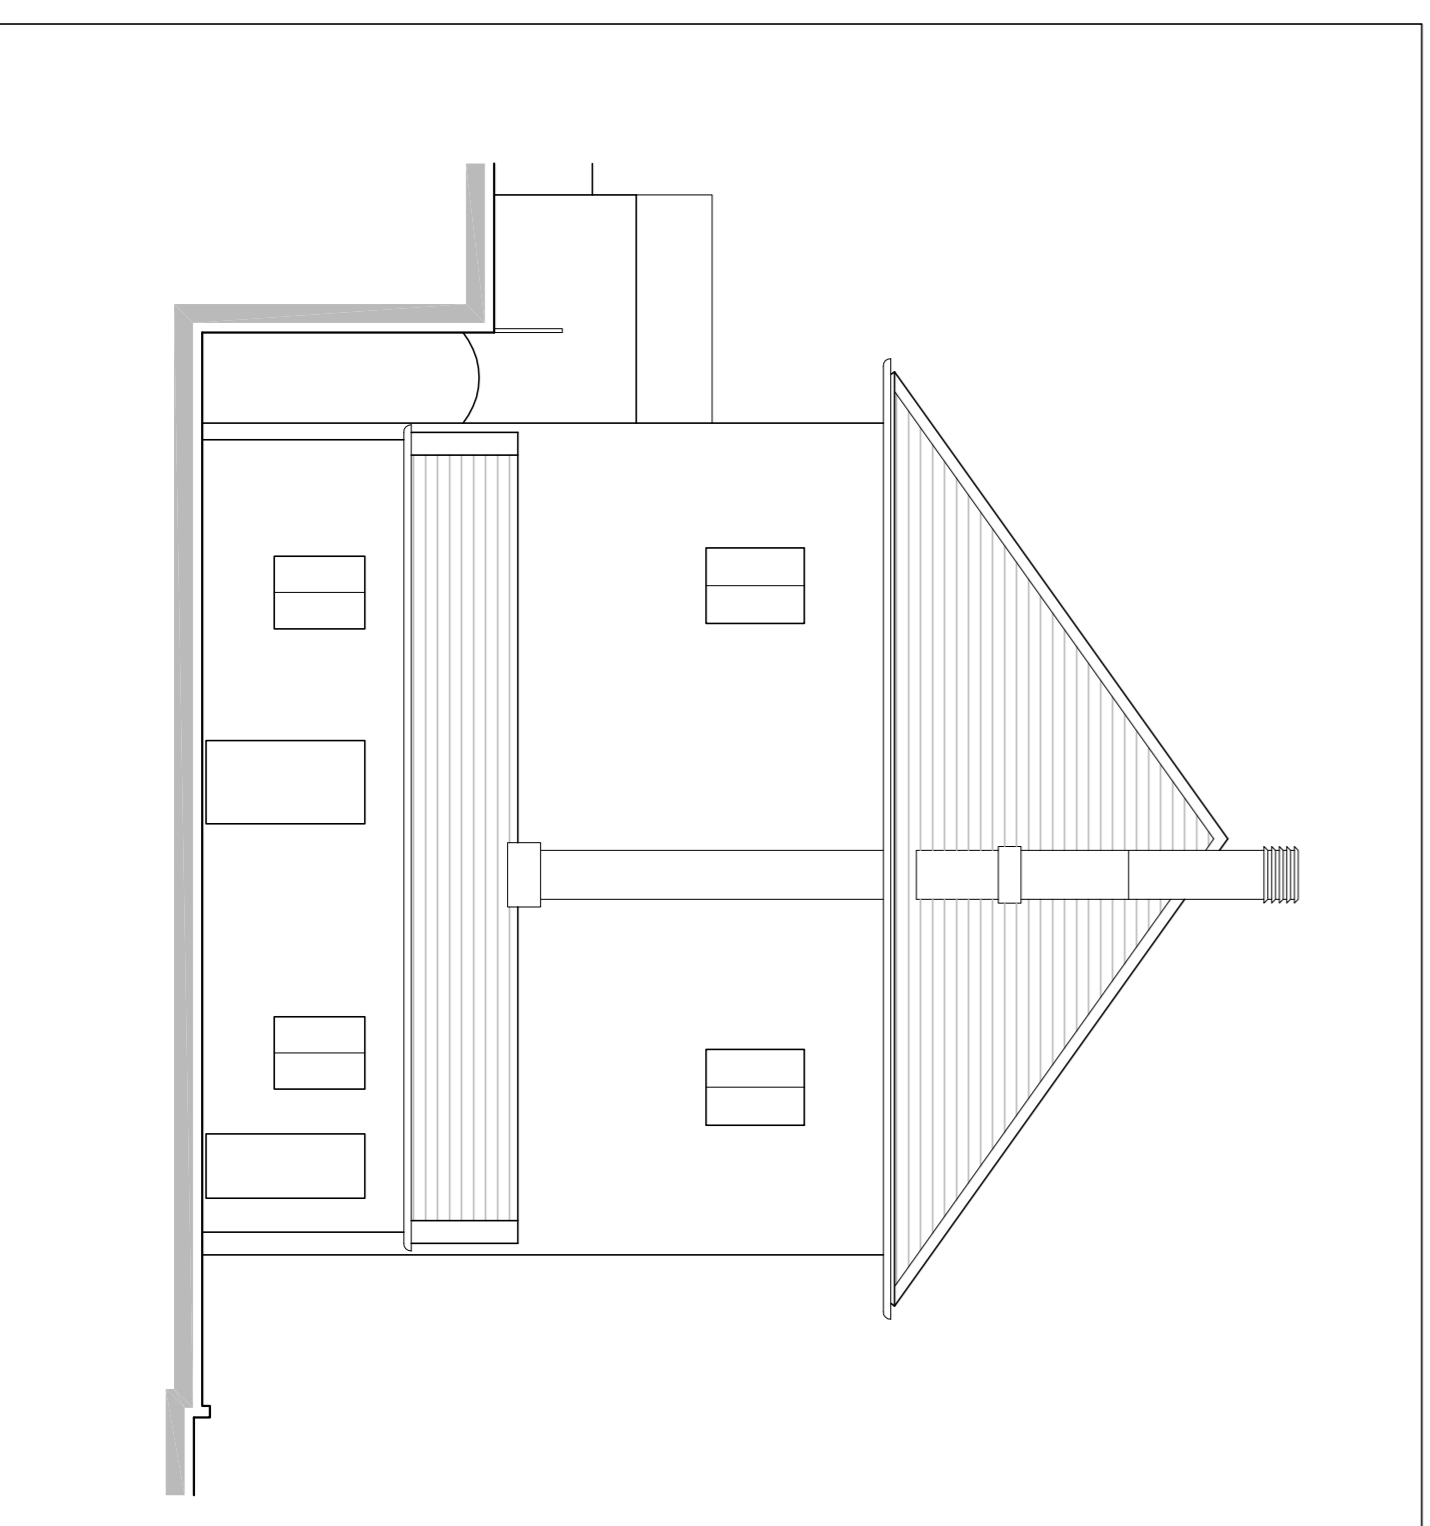

Revisione	Data	Objetto	Redatto	Controllato	Approvato

COMUNE DI GENOVA

DIRETTORE:

COORDINAMENTO PROGETTAZIONI:

COMITENTE: **MUNICIPIO VII - PONENTE**

PROGETTISTA

ING. MASSIMO GALLI

Via Iva 2/12 - 16128 GENOVA
 cell. 335.67.54.344
 email: ing.massimogalli@gmail.com
 P.C. massimo.galli@ingepc.it



PROGETTO DI PREVENZIONE INCENDIO
 RIGUARDANTE LA BIBLIOTECA "VEDARDO FIRPO"
 SITA IN GENOVA, CASA CANNEVA - VIA DELLA BENEDICTA,
 CIV. 2 E VIA DEI MARTIRI DEL TURCHINO CIV. 118

Municipio: VII
 Pondero: ..
 Quartiere: CA Nuova
 1° progr. tav.: 3
 2° progr. tav.: ..

Objetto della tavola
SEZIONI 1-1', 2-2' E 3-3'
PROSPETTI NORD, EST, OVEST E SUD.

Scala
 1:1000
 1:100
 Data
 10/02/2022

Livello Progettazione **VALUTAZIONE PROGETTO** PREVENZIONE INCENDI

Codice MOGE ... Codice Opera ... Codice identificativo tavola

Tavola № **02**