


KEYPLAN

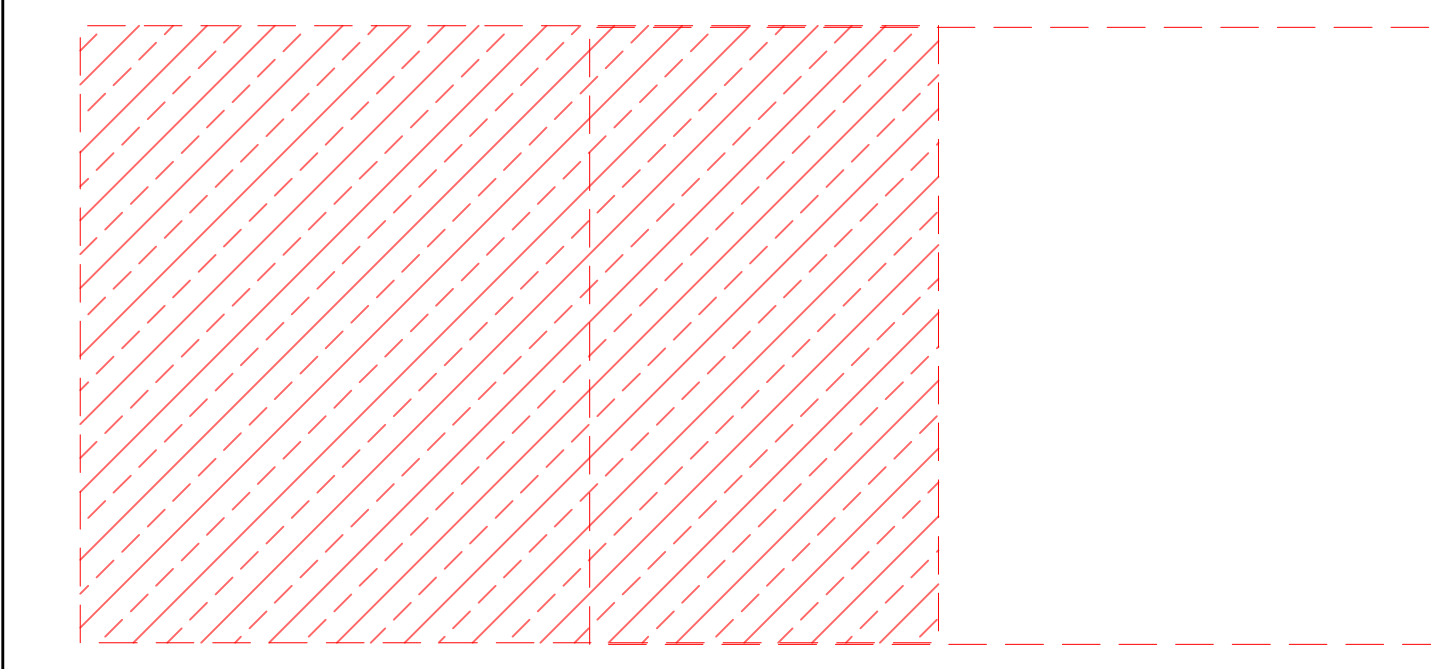

COMMITTENTE:

COMUNE DI GENOVA
 IL RESPONSABILE UNICO DEL PROCEDIMENTO
 ALBERTO BITOSSI
 IL DIRETTORE ESECUTORE DEL CONTRATTO
 ANTONIO ROSSA

**PROGETTAZIONE DEFINITIVA DEL SISTEMA DEGLI ASSI DI FORZA
 PER IL TRASPORTO PUBBLICO LOCALE (RETE FILOVIARIA E
 STRUTTURE CONNESSE)**

PROGETTAZIONE  MANDATARIA

MANDANTE  MANDANTE  MANDANTE 

ITALFERR

PROGETTO INFRASTRUTTURA
 COROGRAFIE
 COROGRAFIE CON WBS - ASSE PONENTE - Tav. 1/2

IL PROGETTISTA RESPONSABILE DELL'INTEGRAZIONE
 Dott. Ing. Alessandro Perasso

SCALA: **1:10000**

COMMESSA	LOTTO	FASE	ENTE	TIPO DOC.	OPERAZIONE	DISCIPLINA	PROGR.	REV.
E21D	04	D	10	C4	MD0005	001	B	

Revis	Descrizione	Redatto	Data	Verificato	Data	Approvato	Data	Autorizzato	Data
A	Emissione Esecutiva	M. Perasso	Feb. 2022	S. Perasso	Feb. 2022	A. Perasso	Feb. 2022	Dott. Ing. M. Conforti	
B	Variazione team di commessa	L. Spina	Mag. 2022	S. Perasso	Mag. 2022	A. Perasso	Mag. 2022		

Nome file: E21D04D10C4MD0005001B n. Elab.: 1