


COMMITTENTE:

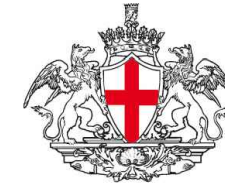

COMUNE DI GENOVA

IL RESPONSABILE UNICO DEL PROCEDIMENTO  
ALBERTO BITOSI  
IL DIRETTORE ESECUTORE DEL CONTRATTO  
ANTONIO ROSSA

**PROGETTAZIONE DEFINITIVA DEL SISTEMA DEGLI ASSI DI FORZA  
PER IL TRASPORTO PUBBLICO LOCALE (RETE FILOVIARIA E  
STRUTTURE CONNESSE)**

PROGETTAZIONE

MANDATARIA



MANDANTE

MANDANTE

MANDANTE



Società



DOCUMENTI GENERALI

Schema fasi realizzative


SCALA :

IL PROGETTISTA RESPONSABILE DELL'INTEGRAZIONE  
Dott. Ing. Alessandro Peresso

COMMESSA LOTTO FASE ENTE TIPO DOC. OPERA/DISCIPLINA PROGR. REV.


E21D 02 D Z2 DX DE0000 002 D

Revis.	Descrizione	Redatto	Data	Verificato	Data	Approvato	Data	Autorizzato Data
A	Emissione a seguito commenti	ETS	02/2022	D. Romano	02/2022	G. Parietti	02/2022	A. Peresso
B	Variazione team di commessa	ETS	05/2022	D. Romano	05/2022	G. Parietti	05/2022	A. Peresso
C	Inserimento Lotti costruttivi	ETS	06/2022	D. Romano	06/2022	G. Parietti	06/2022	A. Peresso
D	Emissione a seguito commenti	ETS	09/2022	D. Romano	09/2022	G. Parietti	09/2022	A. Peresso

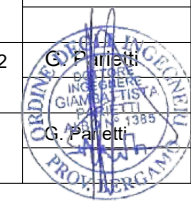

Nome file E21D02DZ2DXMD0000002D

n.Elabor.: \_\_\_\_\_

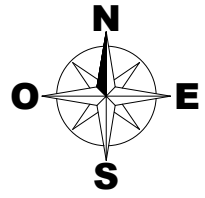

Sistema 4 Assi di Forza Completato

**LOTTO1**

**LOTTO1 a**

-- ASSE CENTRO

-- ASSE LEVANTE

**LOTTO1 b**


-- ASSE PONENTE

**LOTTO1 c**

PARCHEGGIO SCAMBIATORE CAMPANULE


**LOTTO2**

ASSE VALBISAGNO

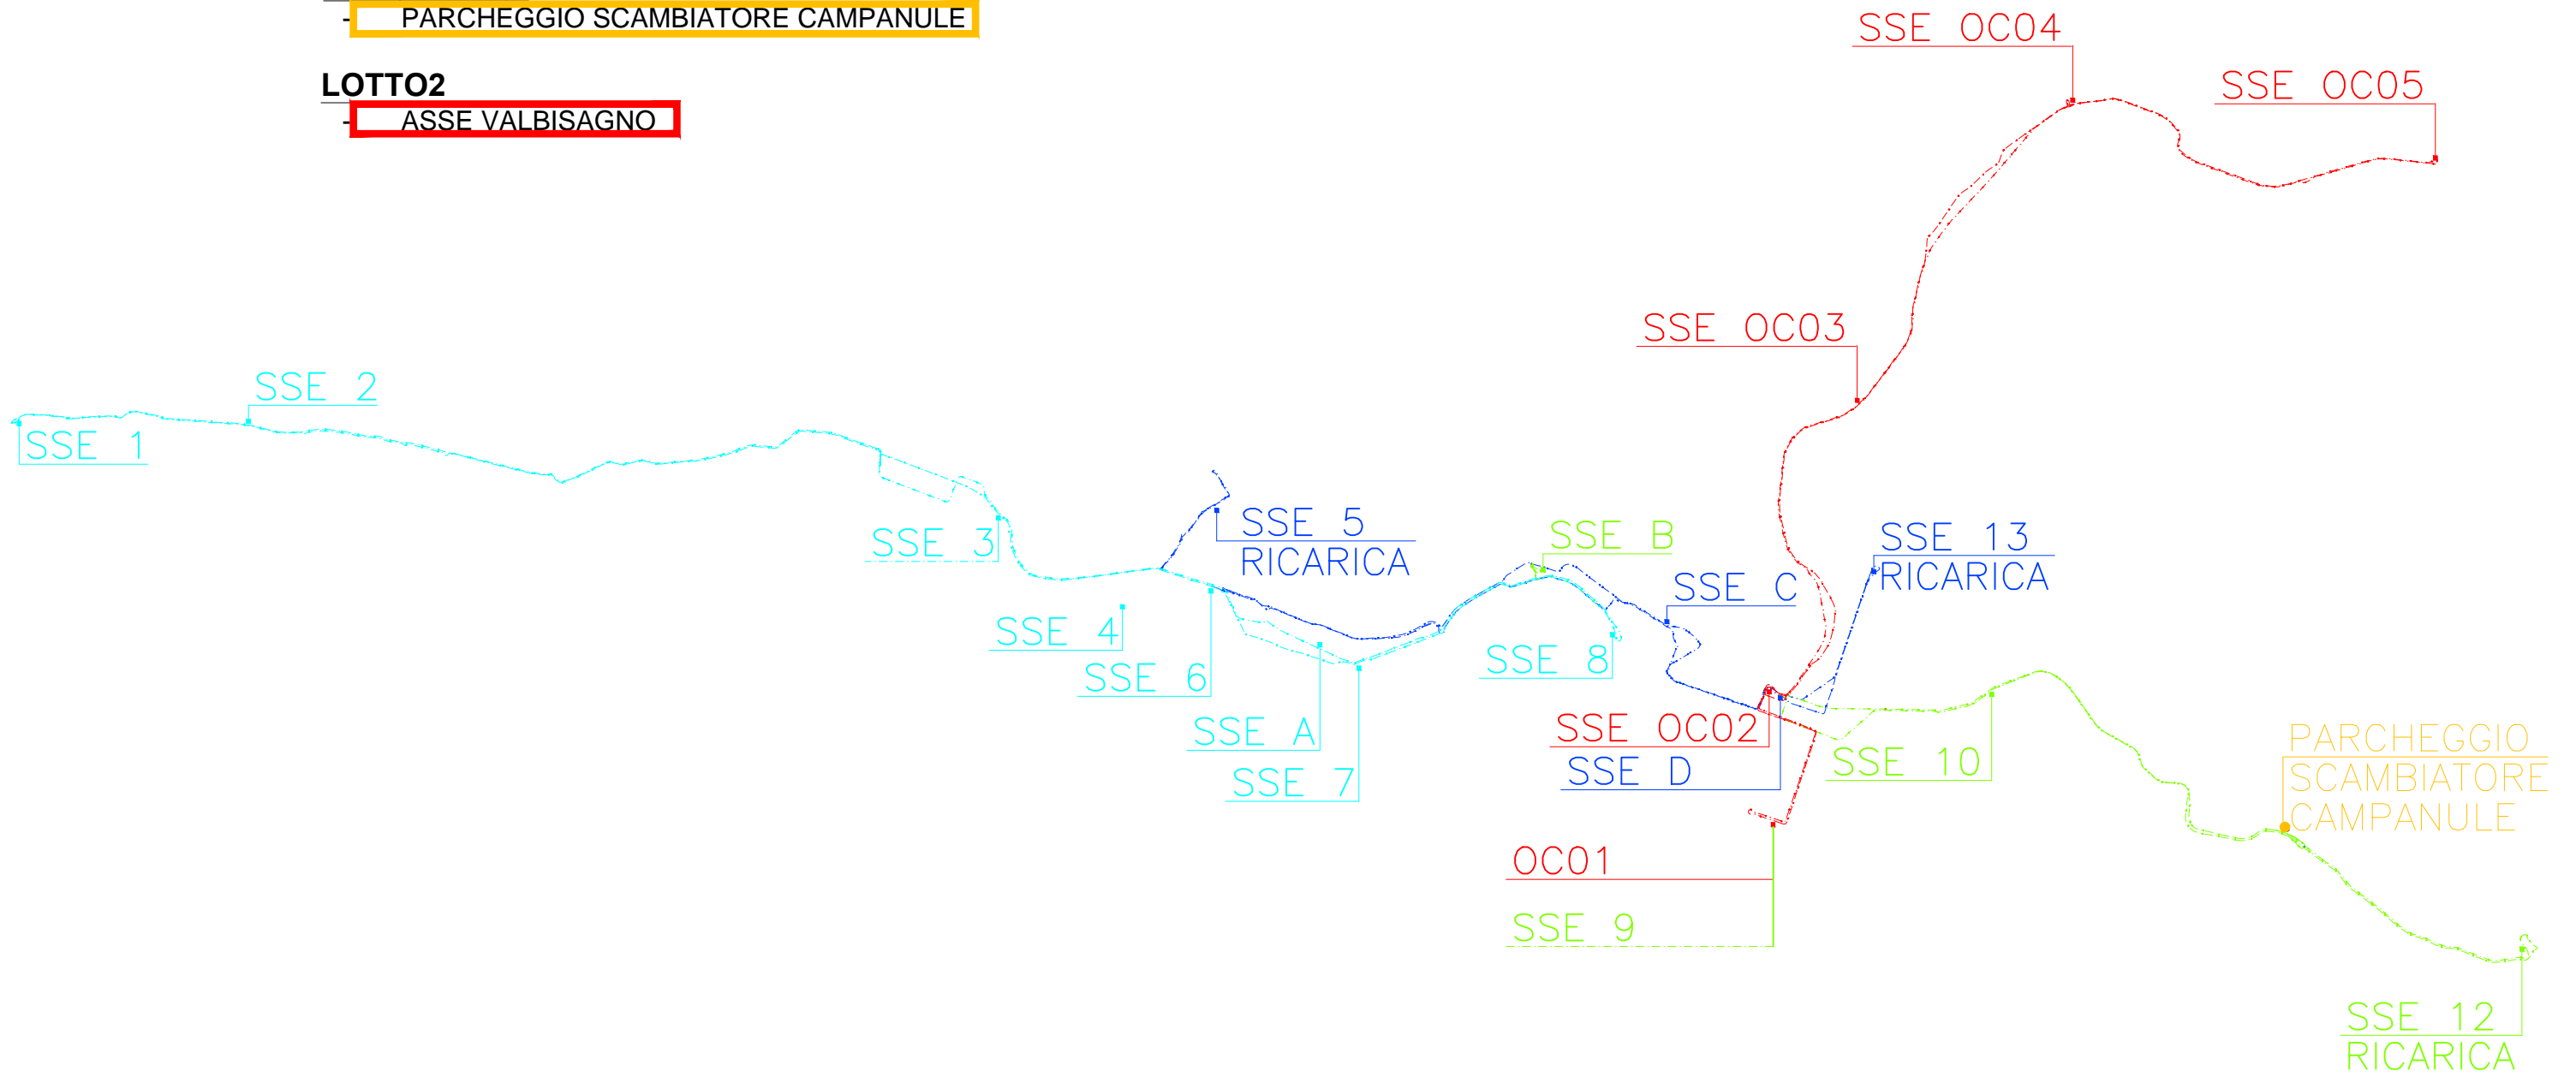

Sistema 4 assi completo

FG.	TOT. FG.
001	010

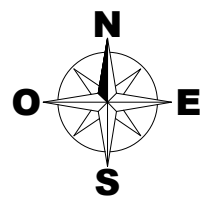


Lavorazioni relative alla fase di attivazione:

- Revamping sottostazione D esistente, in Piazza delle Americhe;
- Revamping sottostazione C esistente, in Piazza Portello;
- Realizzazione del cavidotto filoviario della tratta di competenza;
- Realizzazione nuova SSE 13;
- Realizzazione tratti di catenaria di competenza;
- Attivazione Postazioni Centro di Controllo;
- Attivazione sistema AVM/AVL;
- Realizzazione fermate ricadenti nella tratta di competenza;
- Realizzazione capolinea ricadenti nella tratta di competenza;
- Realizzazione dei relativi impianti elettrici, meccanici e speciali.

N.B.: Per le sottostazioni esistenti il revamping deve contemplare il solo fuori servizio della SSE oggetto di intervento


## LOTTO 1

### - LOTTO 1a - ASSE CENTRO BARRATO

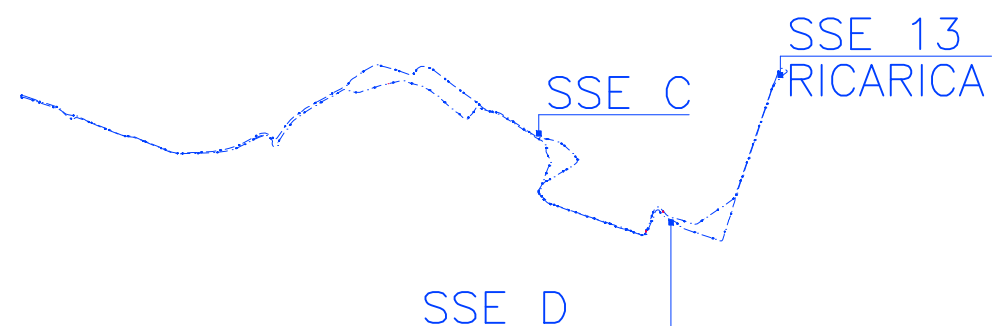

01 Asse centro barrato

FG.	TOT. FG.
002	010

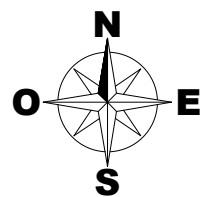


Lavorazioni relative alla fase di attivazione:

- Revamping sottostazione B esistente, in Via Bersaglieri d'Italia;
- Realizzazione del cavidotto filoviario della tratta di competenza;
- Realizzazione nuove SSE 10 e SSE 09;
- Realizzazione tratti di catenaria di competenza;
- Attivazione Postazioni Centro di Controllo;
- Riconfigurazione sistema AVM/AVL;
- Realizzazione fermate ricadenti nella tratta di competenza;
- Realizzazione capolinea ricadenti nella tratta di competenza;
- Realizzazione dei relativi impianti elettrici, meccanici e speciali.

N.B.: Per le sottostazioni esistenti il revamping deve contemplare il solo fuori servizio della SSE oggetto di intervento.


## LOTTO 1

### - LOTTO 1a - ASSE LEVANTE BARRATO

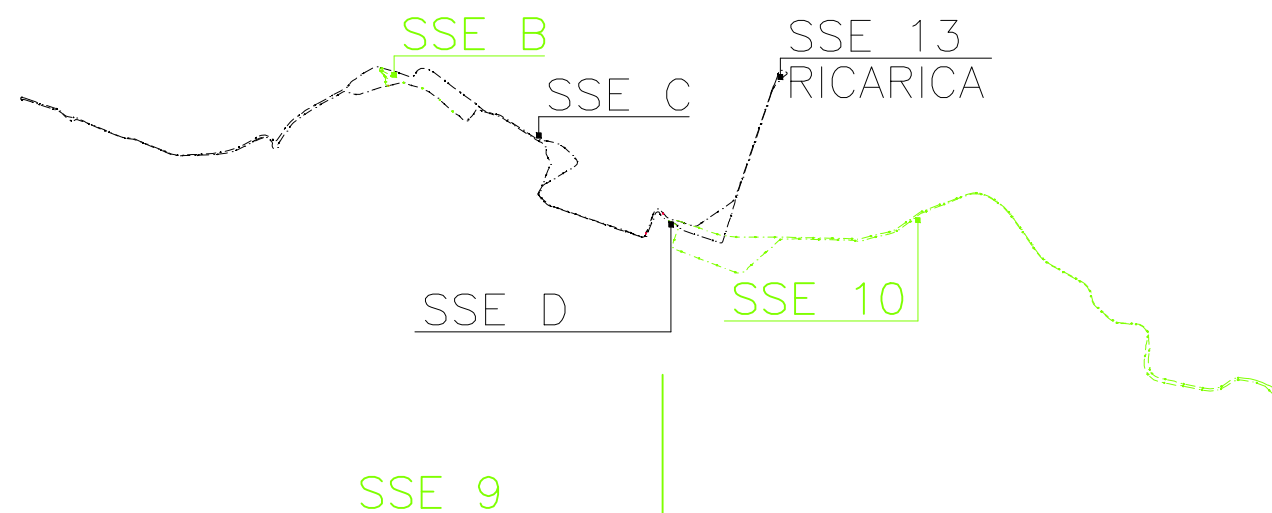

02 Asse levante barrato

FG.	TOT. FG.
003	010

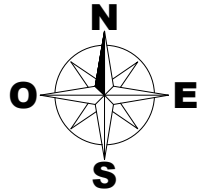

Lavorazioni relative alla fase di attivazione:


- Realizzazione nuova SSE OC03, SSE OC02 e SSE OC04;
- Realizzazione del cavidotto filoviario della tratta di competenza;
- Attivazione Postazioni Centro di Controllo;
- Riconfigurazione sistema AVM/AVL;
- Realizzazione fermate ricadenti nella tratta di competenza;
- Realizzazione capolinea ricadenti nella tratta di competenza;
- Realizzazione dei relativi impianti elettrici, meccanici e speciali.

## LOTTO 2

- ASSE VALBISAGNO BARRATO

## LOTTO 1C


- PARCHEGGIO SCAMBIATORE CAMPANULE\*

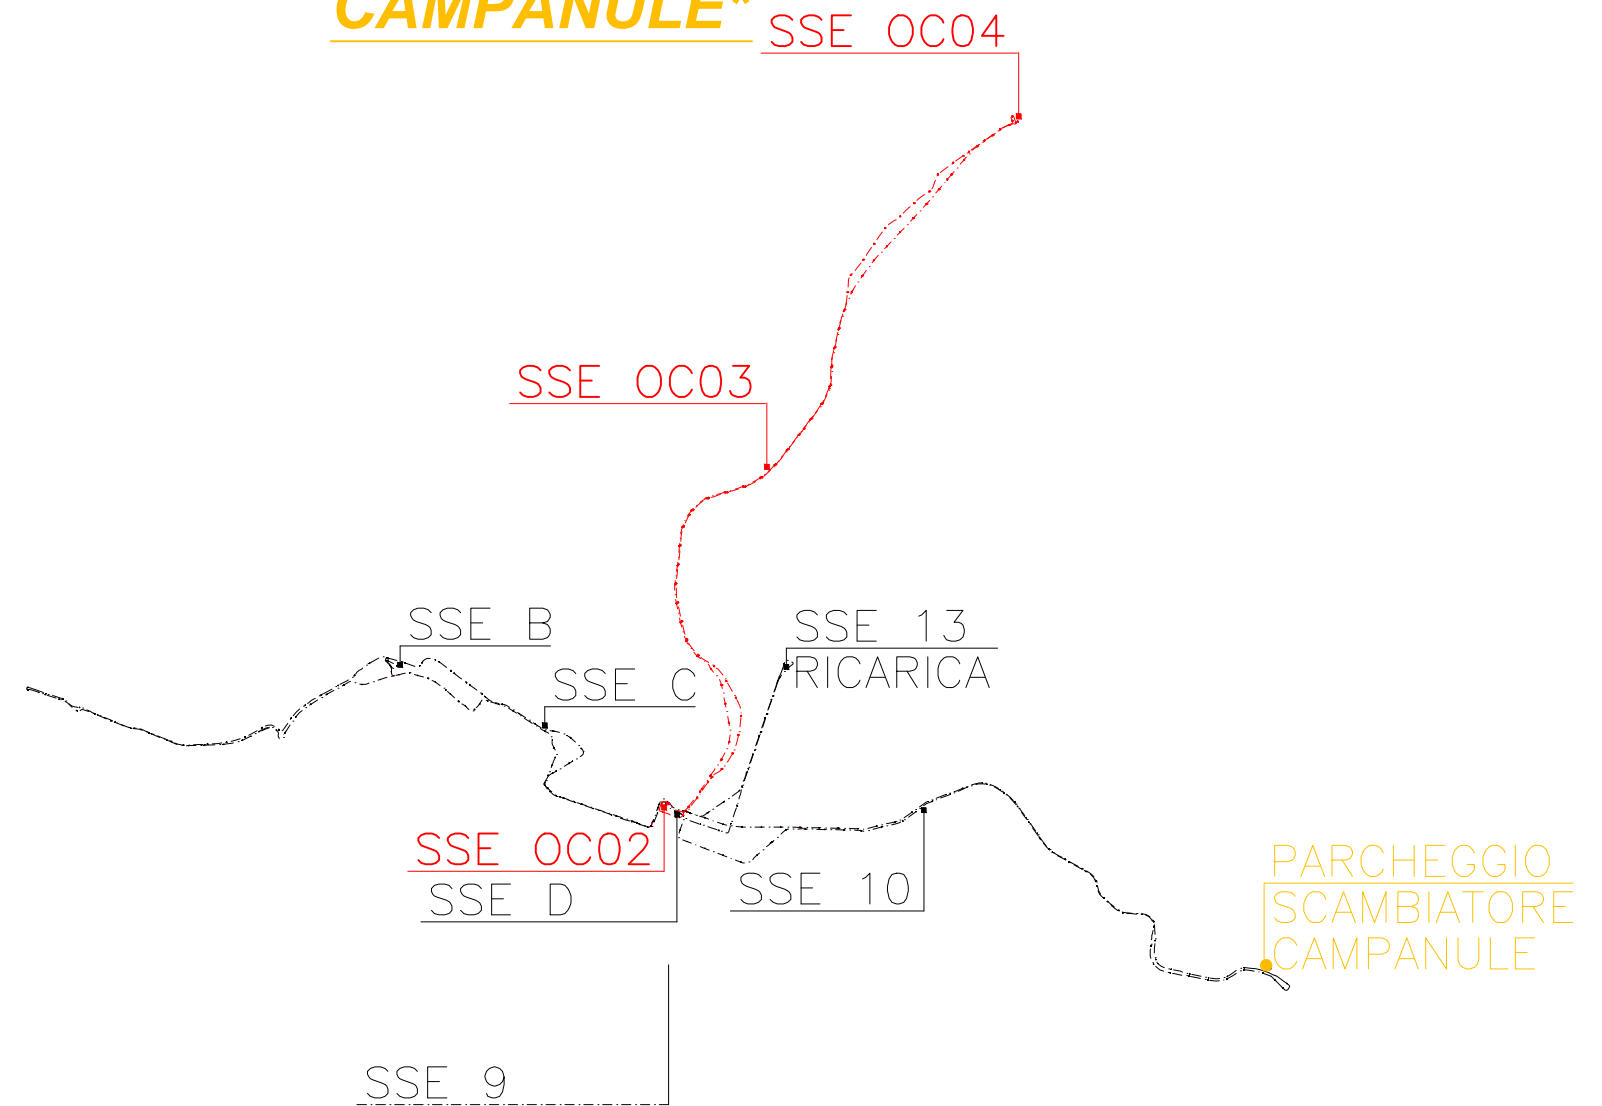

03 Asse bisagno barrato

\*nota bene: La collocazione temporale dell'intervento opzionale dipenderà dalla effettiva attivazione della opzione

FG.	TOT. FG.
004	010

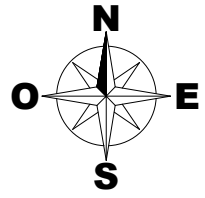


Lavorazioni relative alla fase di attivazione:

- Revamping sottostazione A esistente, in Via Buranello;
- Realizzazione del cavidotto filoviario della tratta di competenza;
- Realizzazione nuove SSE 08, SSE 07, SSE 06, SSE 04, SSE 03;
- Realizzazione tratti di catenaria di competenza;
- Attivazione Postazioni Centro di Controllo;
- Riconfigurazione sistema AVM/AVL;
- Realizzazione fermate ricadenti nella tratta di competenza;
- Realizzazione capolinea ricadenti nella tratta di competenza;
- Realizzazione dei relativi impianti elettrici, meccanici e speciali.

N.B.: Per le sottostazioni esistenti il revamping deve contemplare il solo fuori servizio della SSE oggetto di intervento.


## LOTTO 1

### - LOTTO 1b - ASSE PONENTE BARRATO

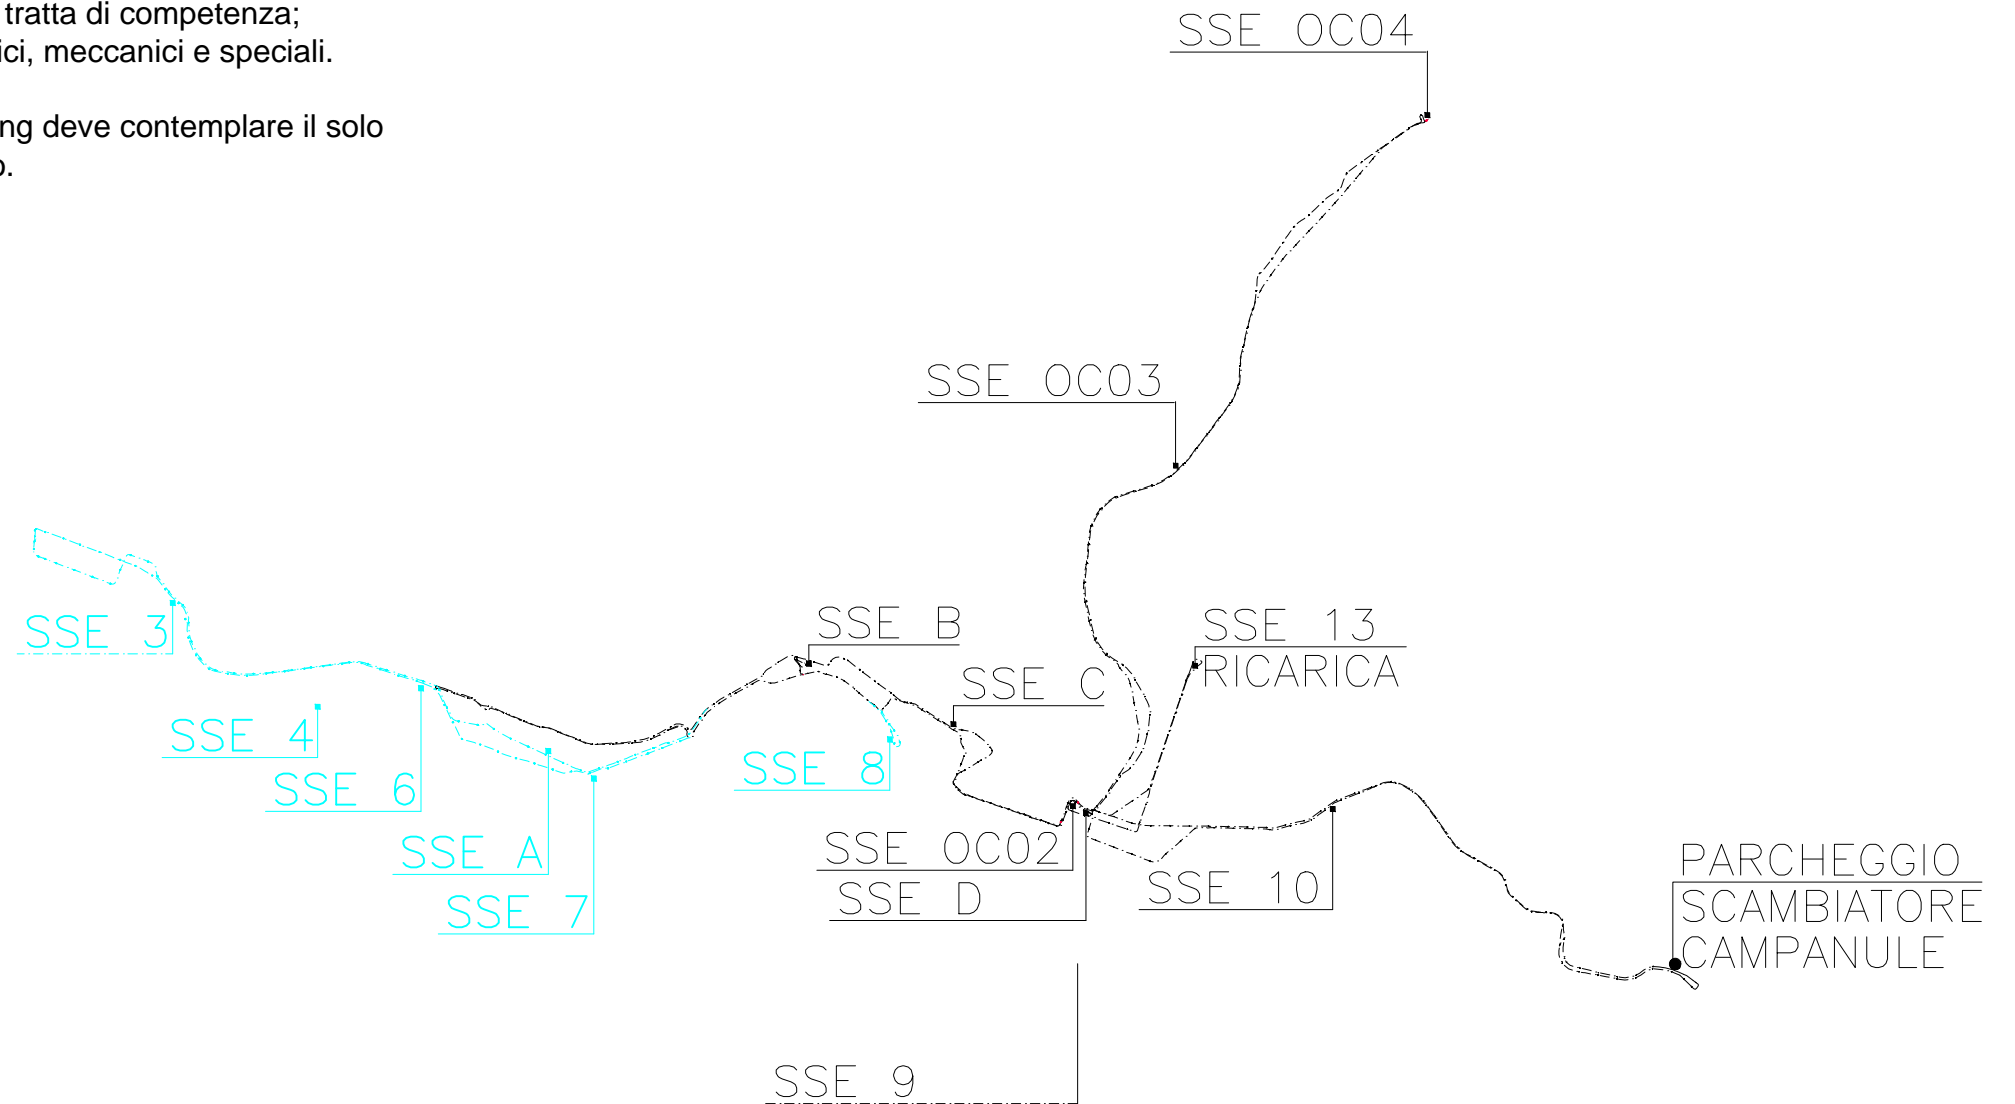

04 Attivazione asse ponente barrato

FG.	TOT. FG.
005	010

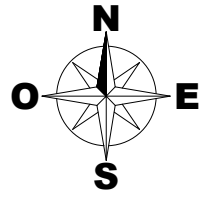


Lavorazioni relative alla fase di attivazione:

- Realizzazione nuova SSE 05;
- Realizzazione del cavidotto filoviario della tratta di competenza;
- Attivazione Postazioni Centro di Controllo;
- Riconfigurazione sistema AVM/AVL;
- Realizzazione fermate ricadenti nella tratta di competenza;
- Realizzazione capolinea ricadenti nella tratta di competenza;
- Realizzazione dei relativi impianti elettrici, meccanici e speciali.


## LOTTO 1

### - LOTTO 1a - ASSE CENTRO LUNGO

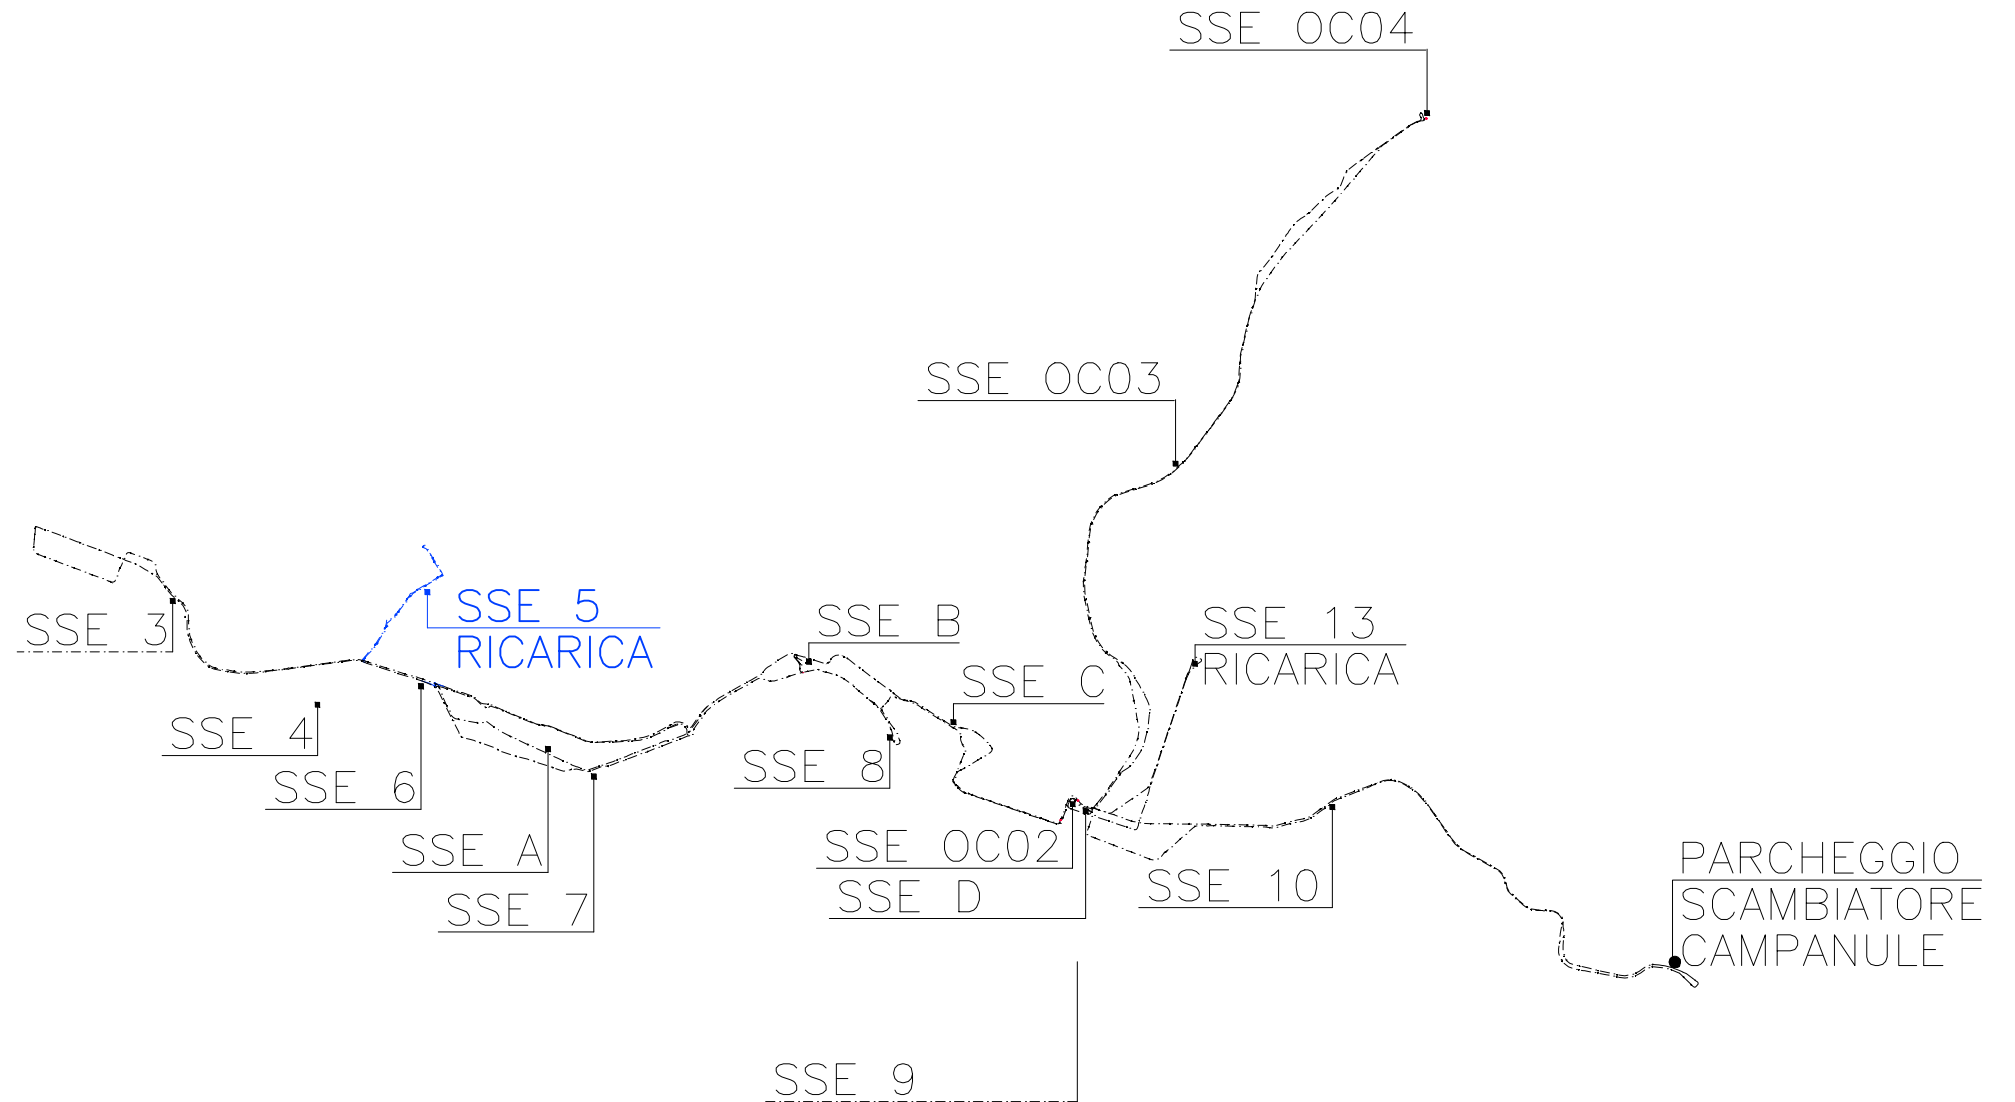

05 Attivazione asse centro lungo

FG.	TOT. FG.
006	010

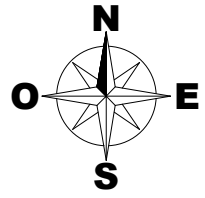


Lavorazioni relative alla fase di attivazione:

- Realizzazione nuova SSE 12;
- Realizzazione del cavidotto filoviario della tratta di competenza;
- Attivazione Postazioni Centro di Controllo;
- Attivazione sistema AVM/AVL;
- Realizzazione fermate ricadenti nella tratta di competenza;
- Realizzazione capolinea ricadenti nella tratta di competenza;
- Realizzazione dei relativi impianti elettrici, meccanici e speciali.

## LOTTO 1


### - LOTTO 1a - ASSE LEVANTE LUNGO

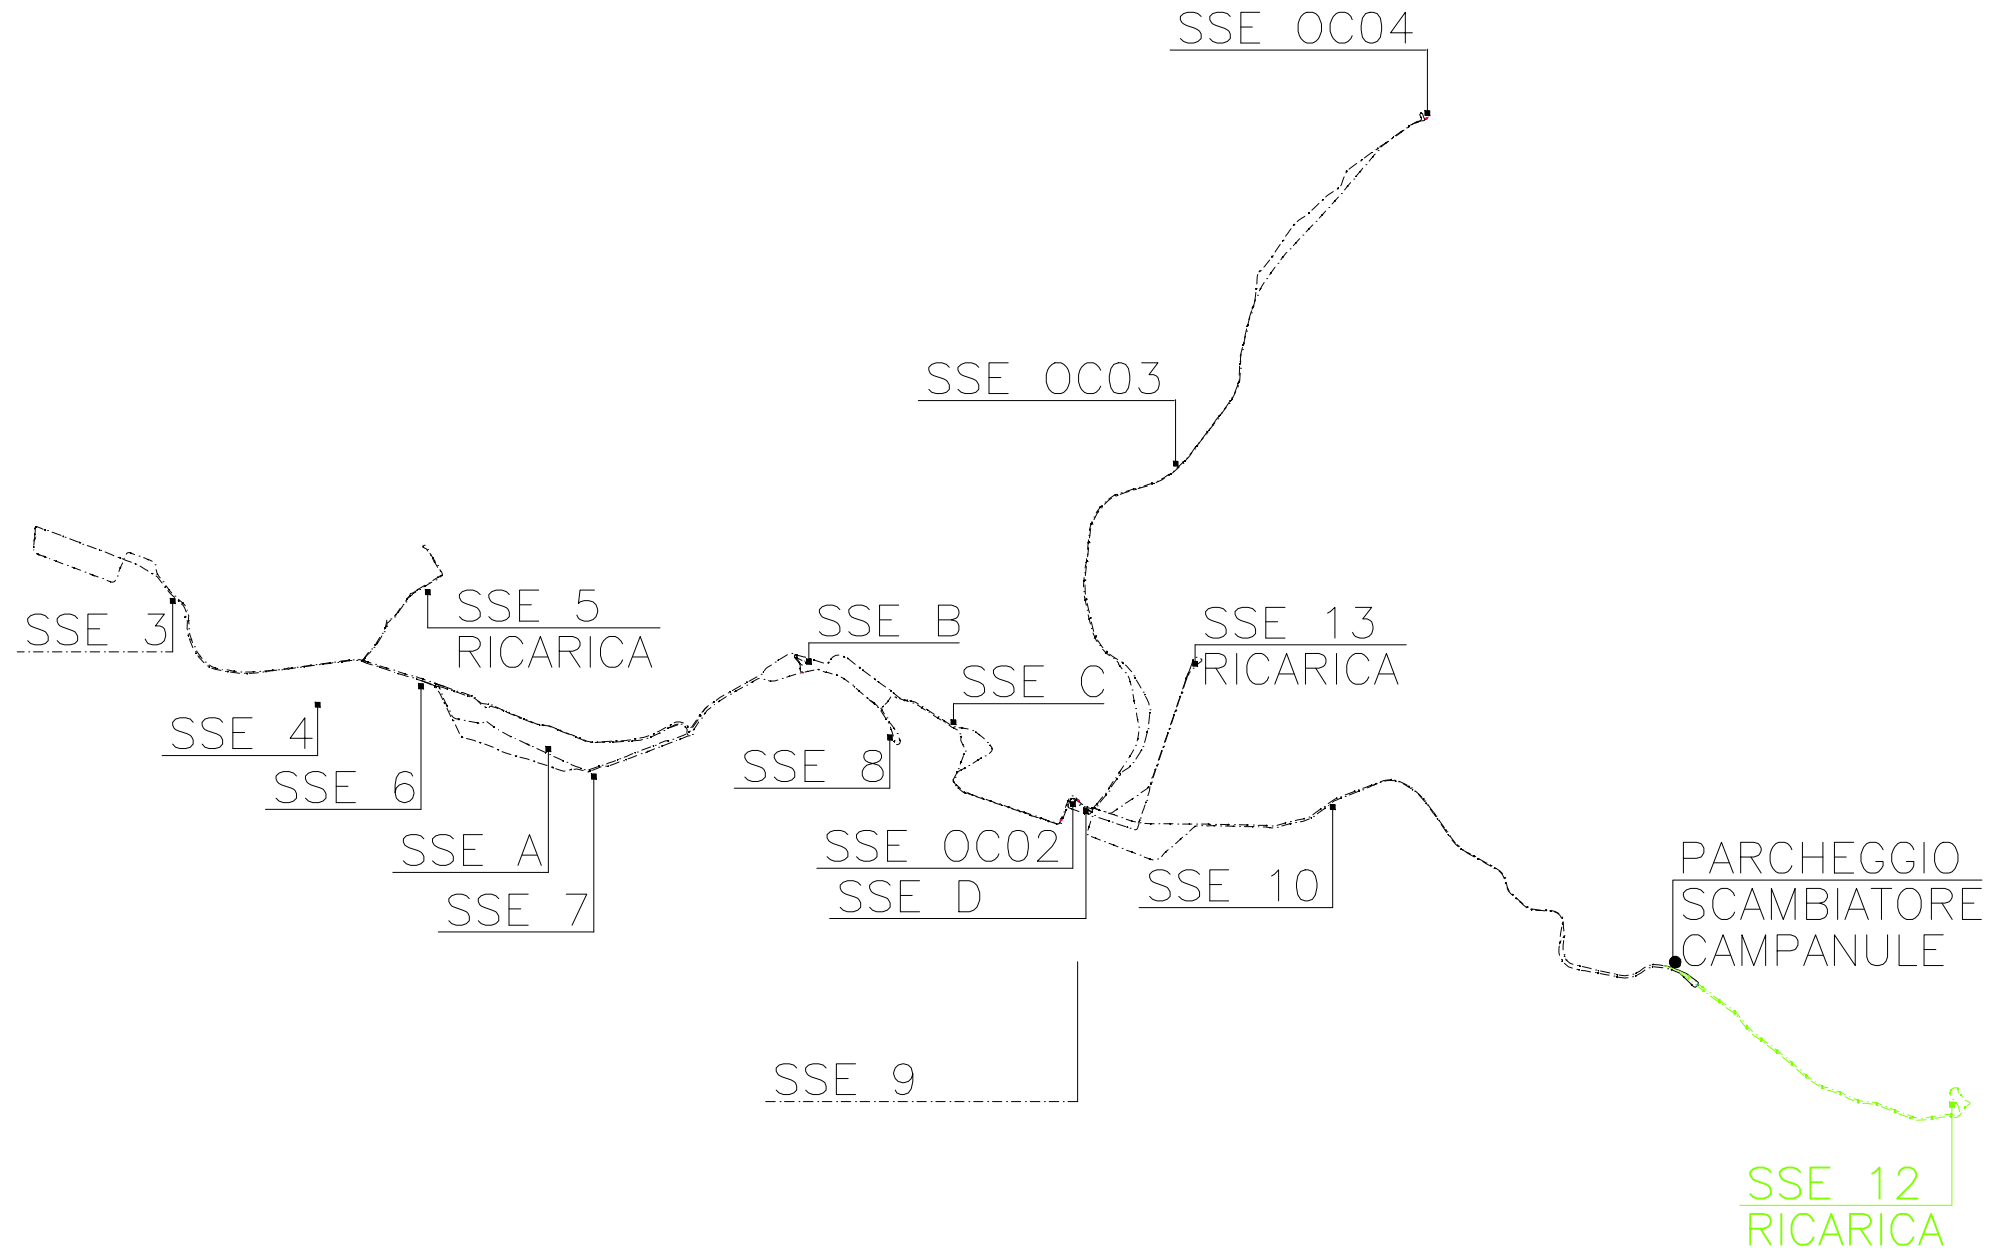

06 Attivazione asse levante lungo

FG.	TOT. FG.
007	010



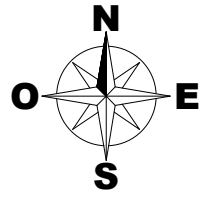


Lavorazioni relative alla fase di attivazione:

- Realizzazione nuove SSE OC05, SSE 09, SSE OC01;
- Realizzazione del cavidotto filoviario della tratta di competenza;
- Attivazione Postazioni Centro di Controllo;
- Attivazione sistema AVM/AVL;
- Realizzazione fermate ricadenti nella tratta di competenza;
- Realizzazione capolinea ricadenti nella tratta di competenza;
- Realizzazione dei relativi impianti elettrici, meccanici e speciali.


## LOTTO 2

### - LOTTO 2 - ASSE VALBISAGNO LUNGO

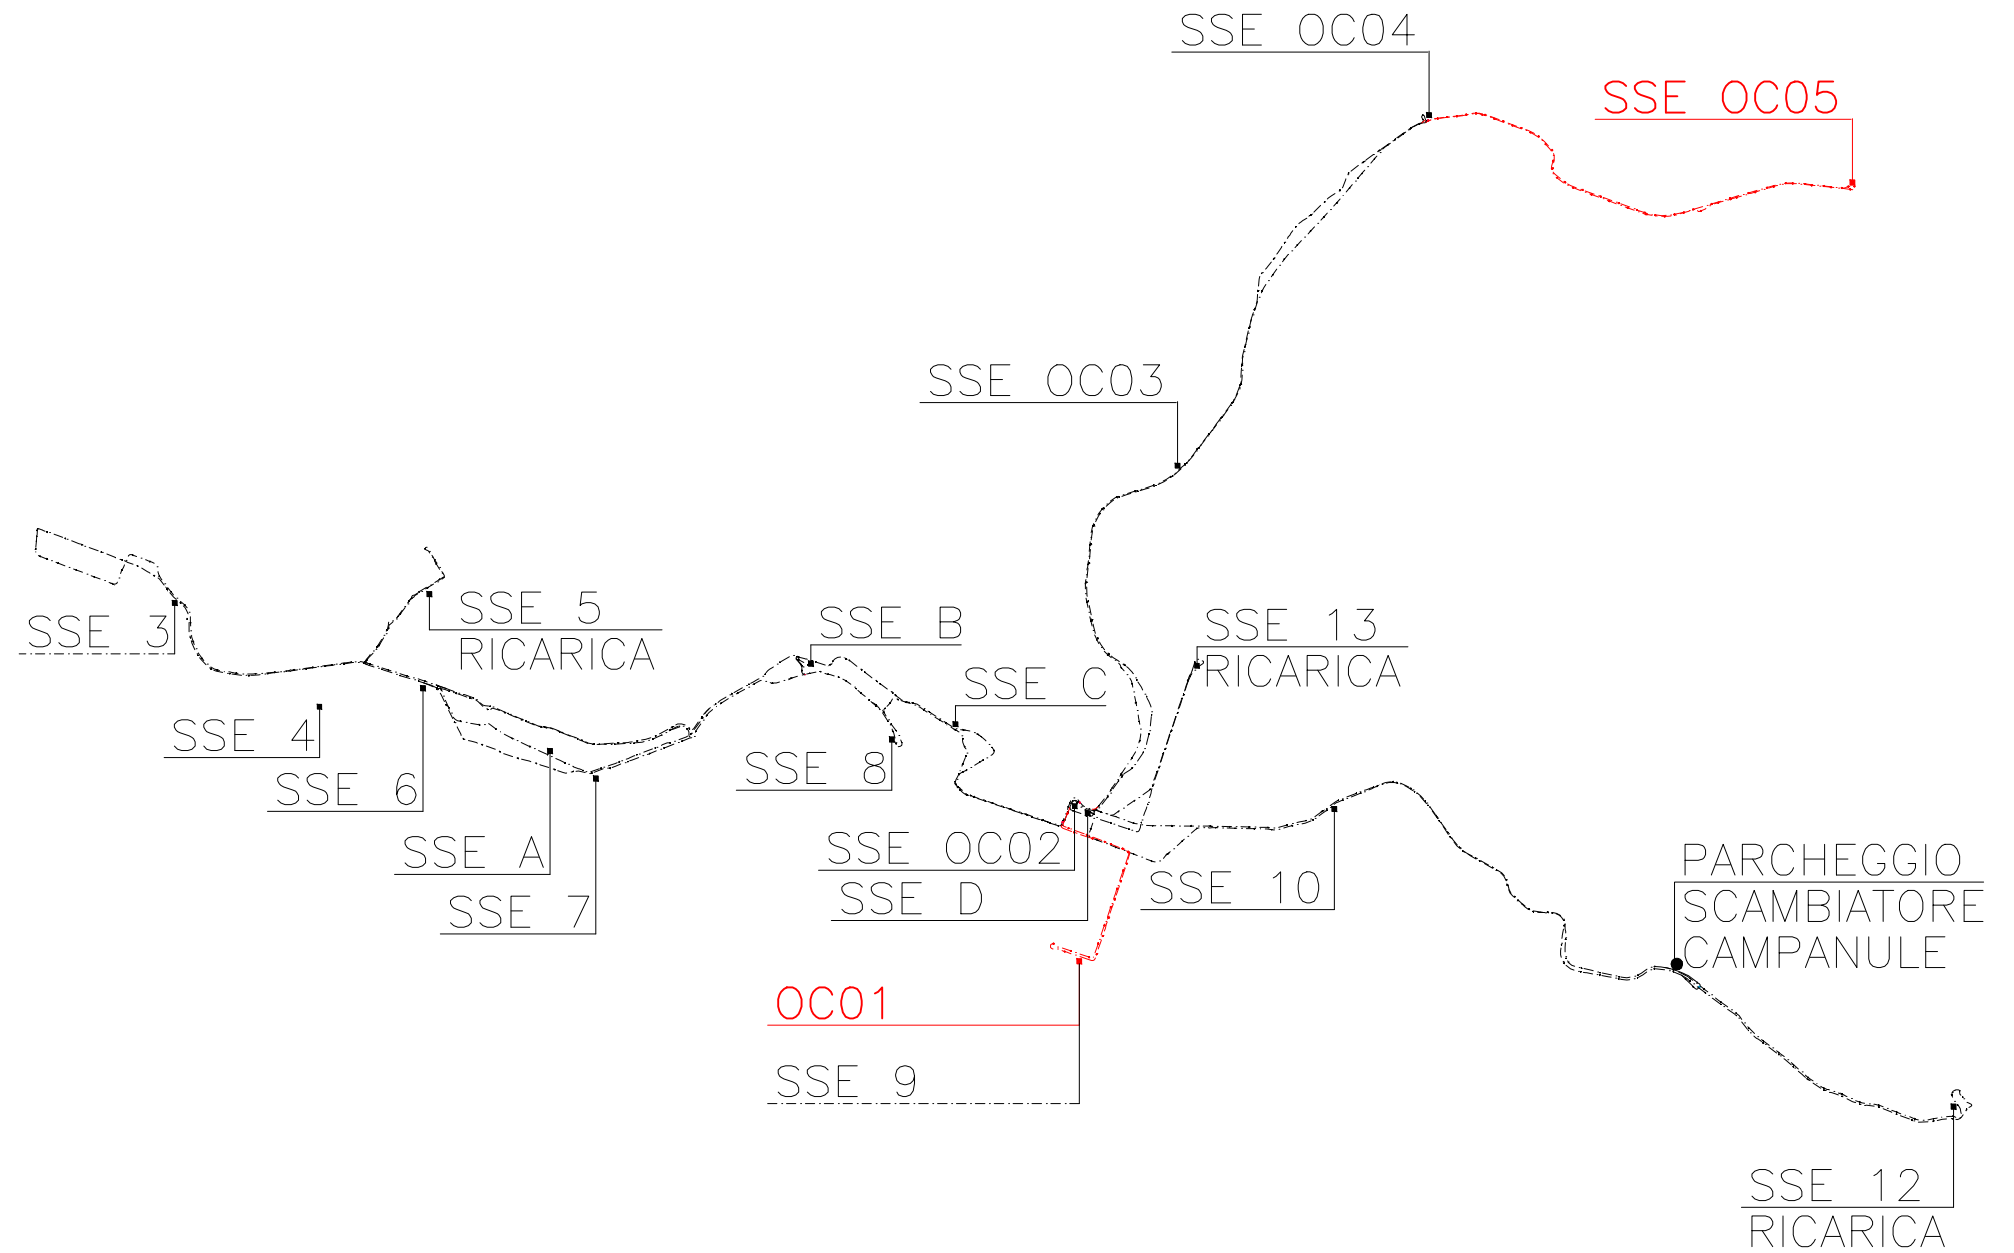

07 Attivazione asse bisagno lungo

FG.	TOT. FG.
008	010

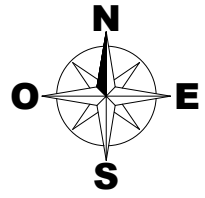


Lavorazioni relative alla fase di attivazione:

- Realizzazione nuove SSE 02 e SSE 01;
- Realizzazione del cavidotto filoviario della tratta di competenza;
- Realizzazione tratti di catenaria di competenza;
- Attivazione Postazioni Centro di Controllo;
- Attivazione sistema AVM/AVL;
- Realizzazione fermate ricadenti nella tratta di competenza;
- Realizzazione capolinea ricadenti nella tratta di competenza;
- Realizzazione dei relativi impianti elettrici, meccanici e speciali.

## LOTTO 1

### - LOTTO 1b - ASSE PONENTE LUNGO

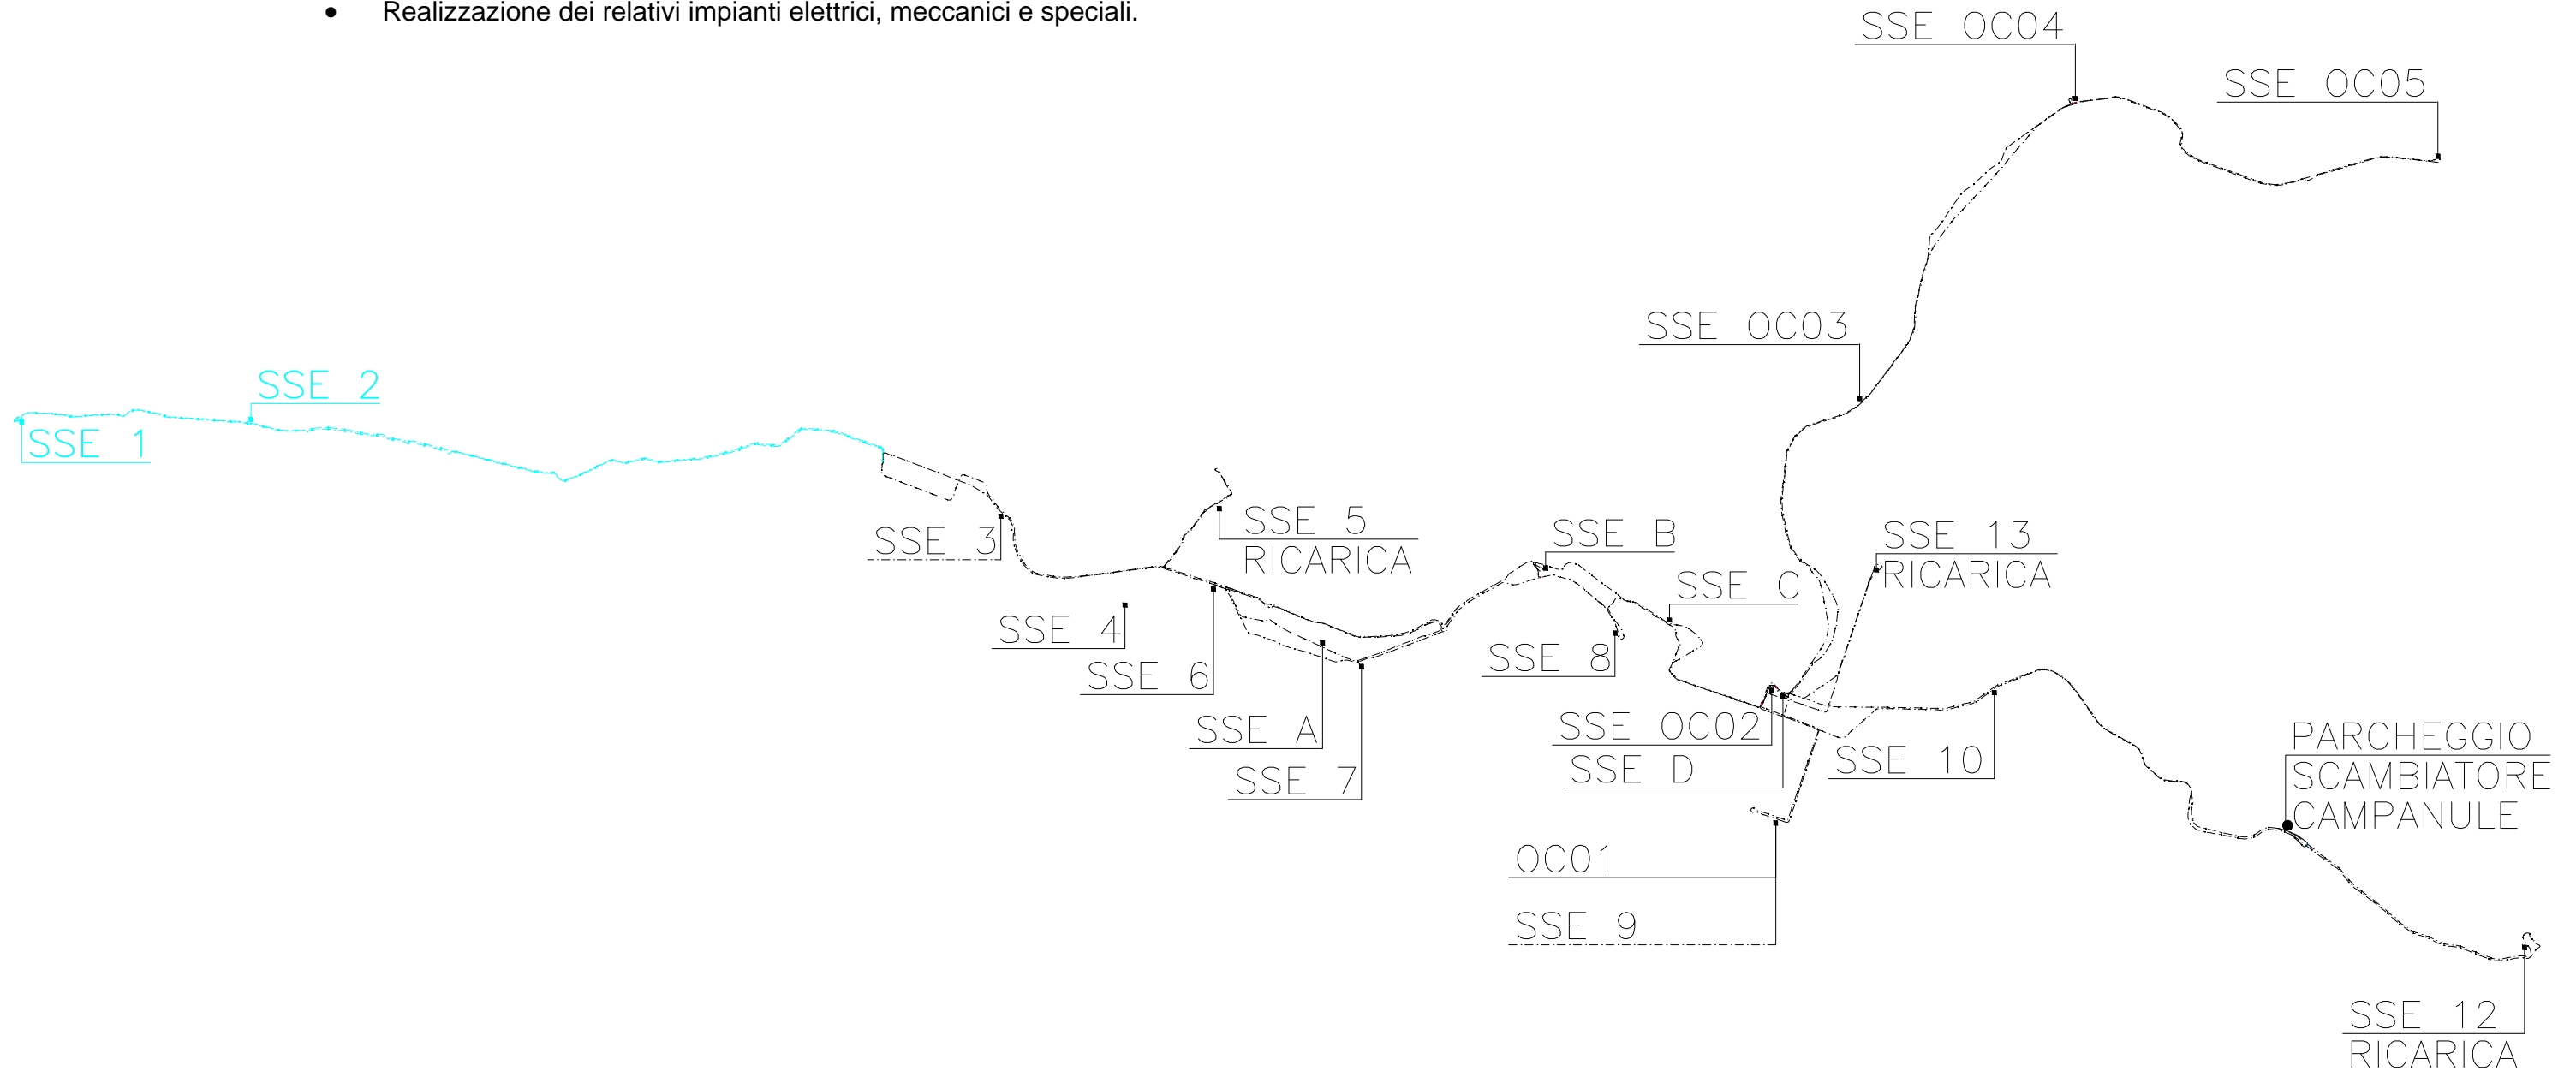

08 Attivazione asse ponente lungo

FG.	TOT. FG.
009	010