
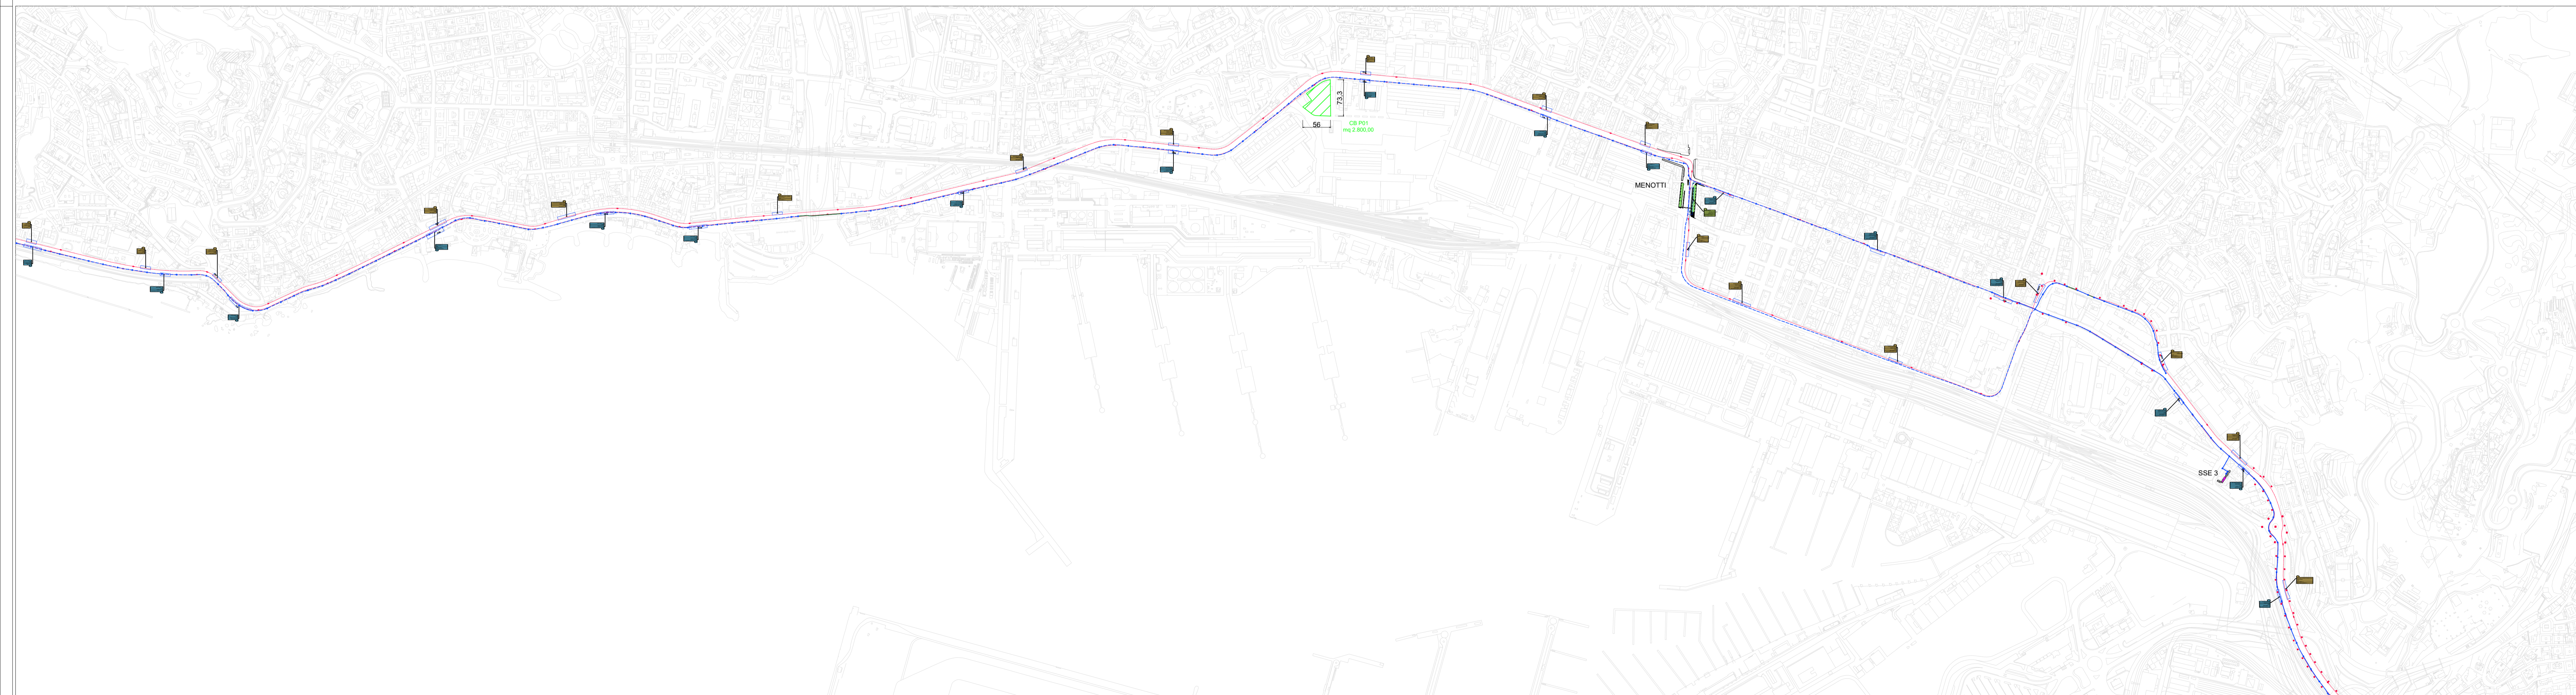
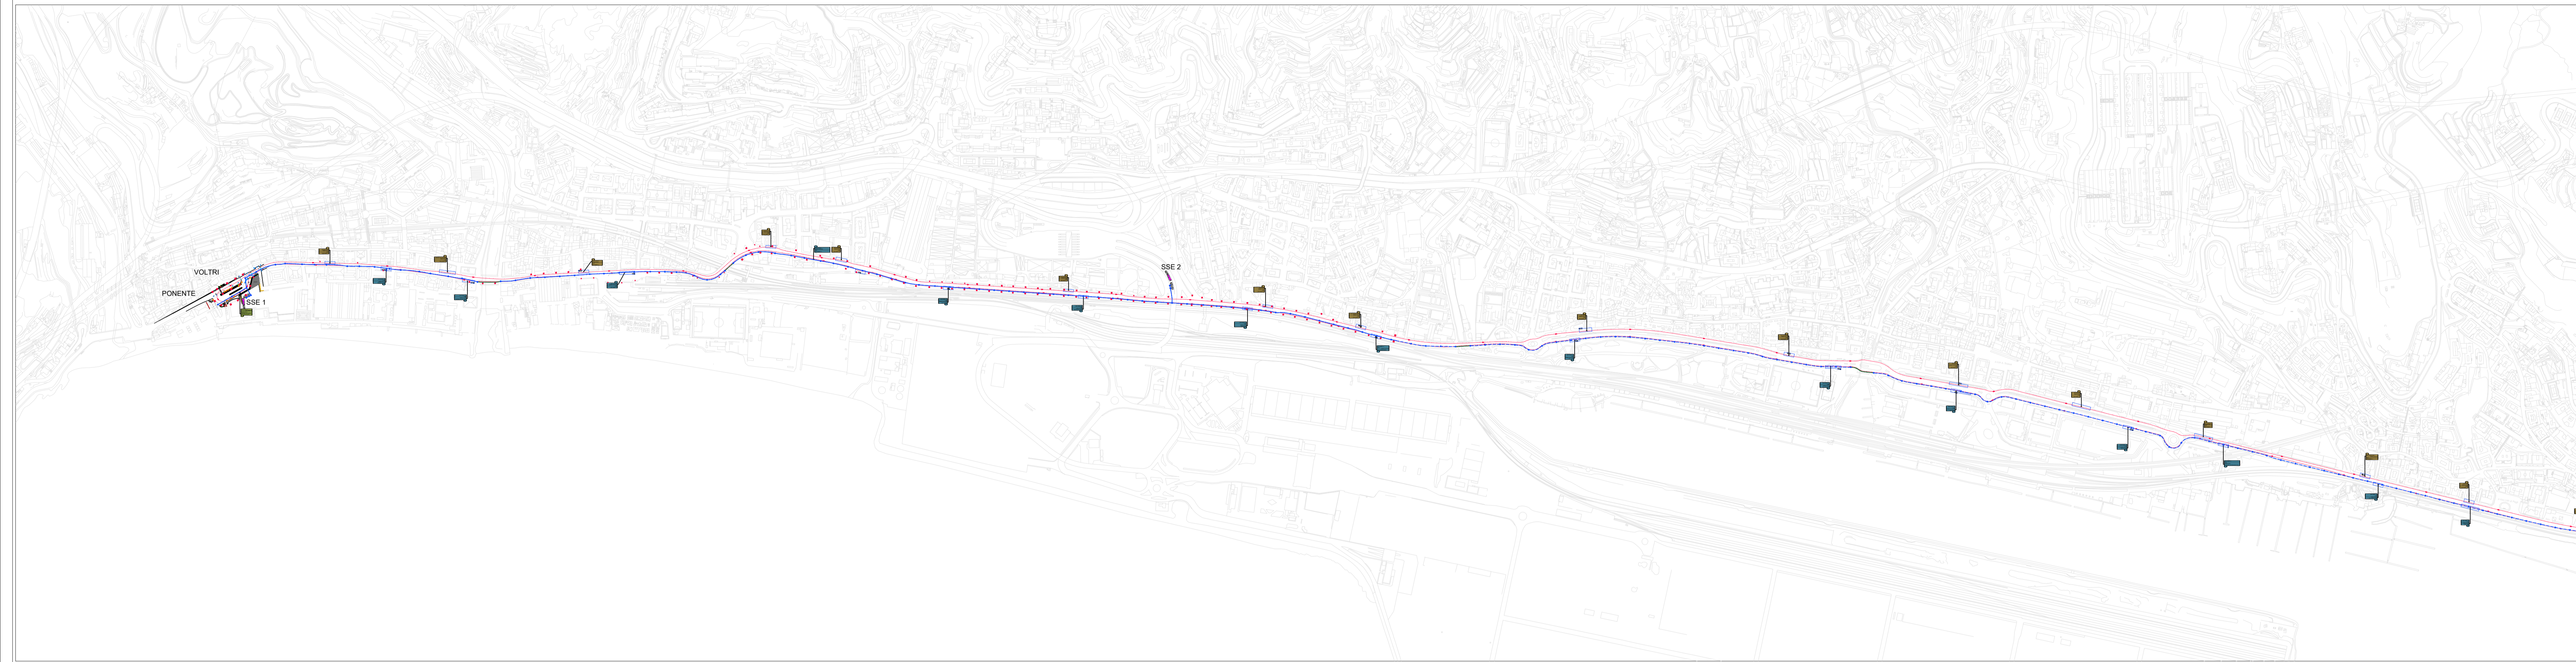


LEGENDA

PRESCRIZIONI PER LA BONIFICA DI TERRENI DA ORDIGNI BELLICI:

- a) Taglio della vegetazione di tipo erbaceo e arbustivo (ove presente) e/o demolizioni di pavimentazione stradale.
- b) Bonifica superficiale mediante ricerca e localizzazione di ordigni esplosivi residuati bellici con cercamine fino alla profondità di cm. 100 dal piano di campagna (p.d.c.).
- c) Bonifica in profondità mediante ricerca e localizzazione di ordigni esplosivi residuati bellici, eseguita a mezzo di trivellazioni verticali. Le trivellazioni vanno effettuate secondo una maglia ortogonale di metri 2.80 x 2.80 estesa a tutta la zona da indagare.
- d) Eventuale scavo con mezzi meccanici e/o a mano, per il recupero degli ordigni esplosivi residuati e/o masse ferrose rilevate e rinterro con materiale di risulta.

N.B. Le operazioni devono essere preventivamente autorizzate dall'Ufficio B.C.M. del Comando Militare competente per il territorio e vanno effettuate da idonea ditta specializzata B.C.M.

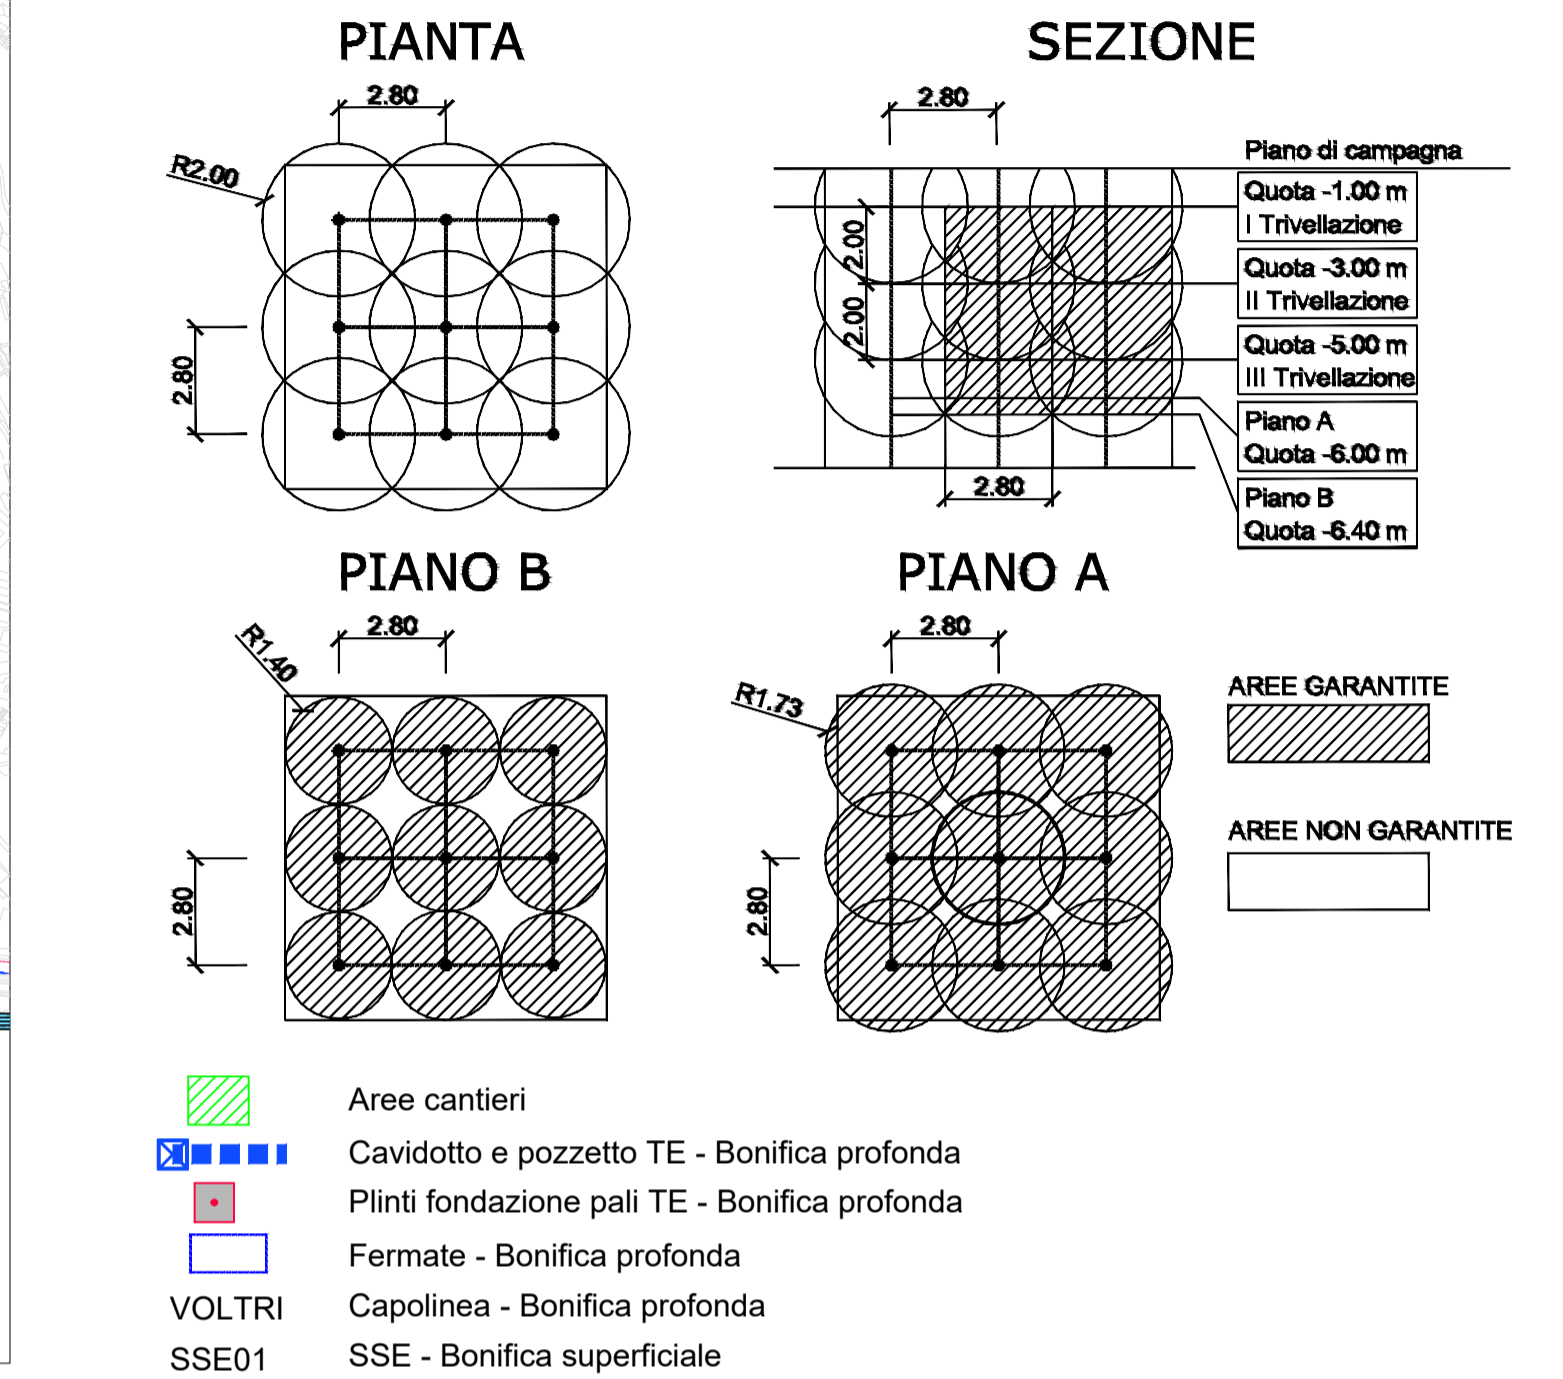

COMMITTENTE:
 COMUNE DI GENOVA
 IL RESPONSABILE UNICO DEL PROCEDIMENTO: ALBERTO BITOSI
 IL DIRETTORE ESECUTORE DEL CONTRATTO: ANTONIO ROSSA

PROGETTAZIONE DEFINITIVA DEL SISTEMA DEGLI ASSI DI FORZA PER IL TRASPORTO PUBBLICO LOCALE (RETE FILOVIARIA E STRUTTURE CONNESSE)

PROGETTAZIONE: MANDATARIA **ITALFERR**
MANDANTE: **PTP**, **ETP**, **ABDR**

Società: **ETP** and Technical Services S.p.A.

BONIFICA ORDIGNI BELLICI
 Planimetria BOB - Tav.1 - Area Ponente

IL PROGETTISTA RESPONSABILE DELL'INTEGRAZIONE: Dott. Ing. Alessandro Pellegrino

SCALA: 1:5000

COMMESSA	LOTTO	FASE	ENTE	TIPO DOC.	OPERA/DISCIPLINA	PROGR.	REV.
E21D	02	D	Z2	C4	IN0001	001	E

Revis.	Descrizione	Redatto	Data	Verificato	Data	Approvato	Data	Autorizzato	Data
A	Emissione	ETS	09/2021	D. Romano	09/2021	G. Pirelli	09/2021	A. Peresso	
C	Revisione a seguito commenti	ETS	01/2022	D. Romano	01/2022	G. Pirelli	01/2022	A. Peresso	
D	Revisione a seguito commenti	ETS	02/2022	D. Romano	02/2022	G. Pirelli	02/2022	A. Peresso	
E	Variazione team di commessa	ETS	05/2022	D. Romano	05/2022	G. Pirelli	05/2022	A. Peresso	

Nome file: E21D02D22C4IN0001001_E n. Elab.: