
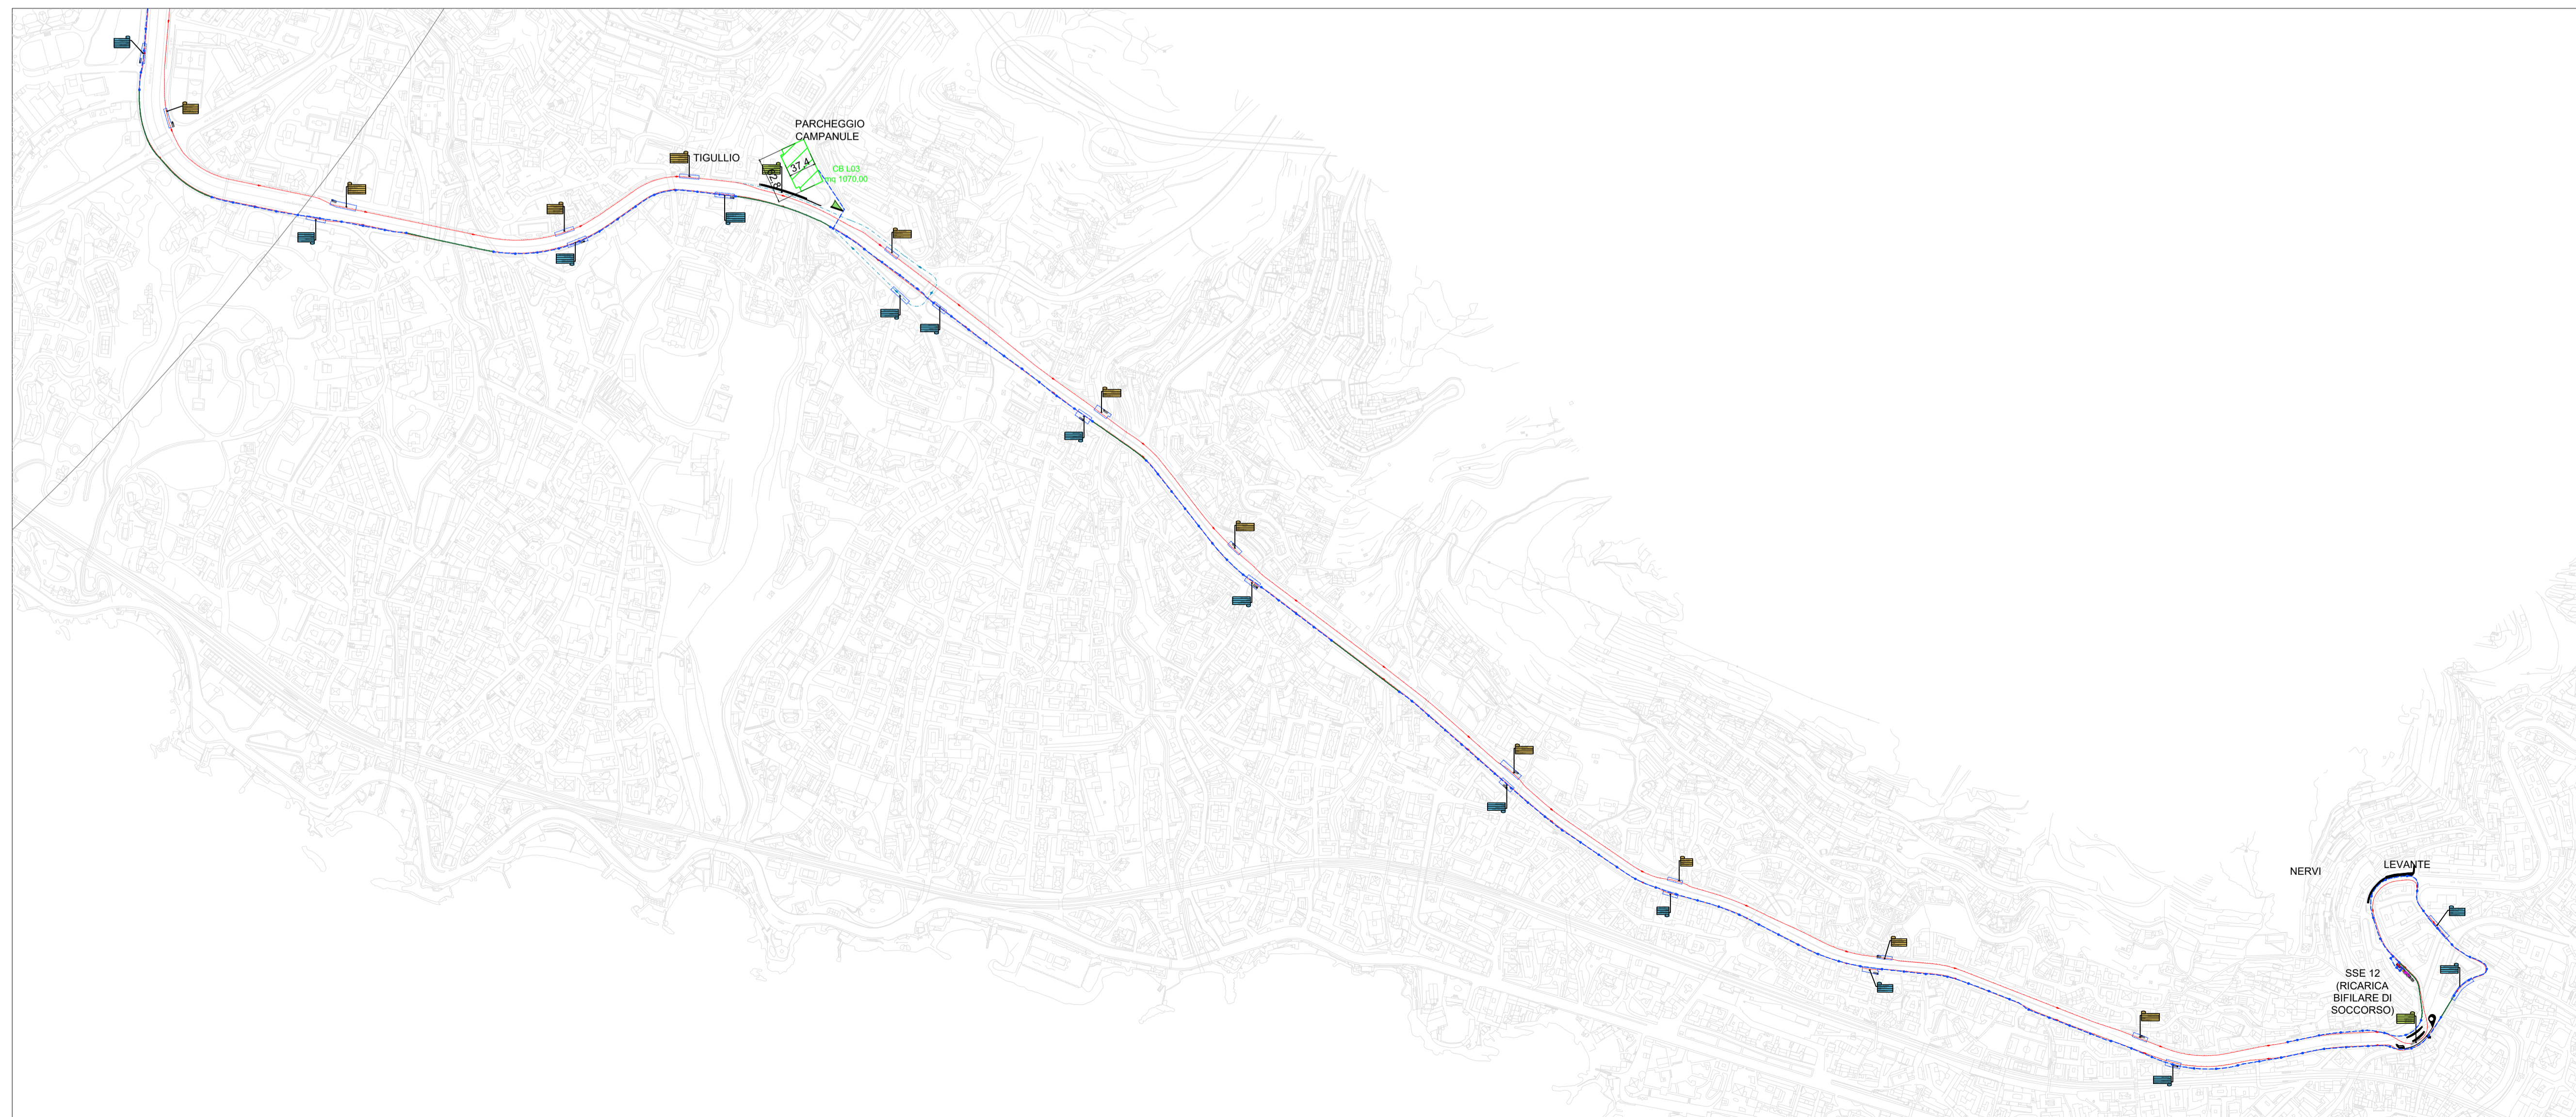
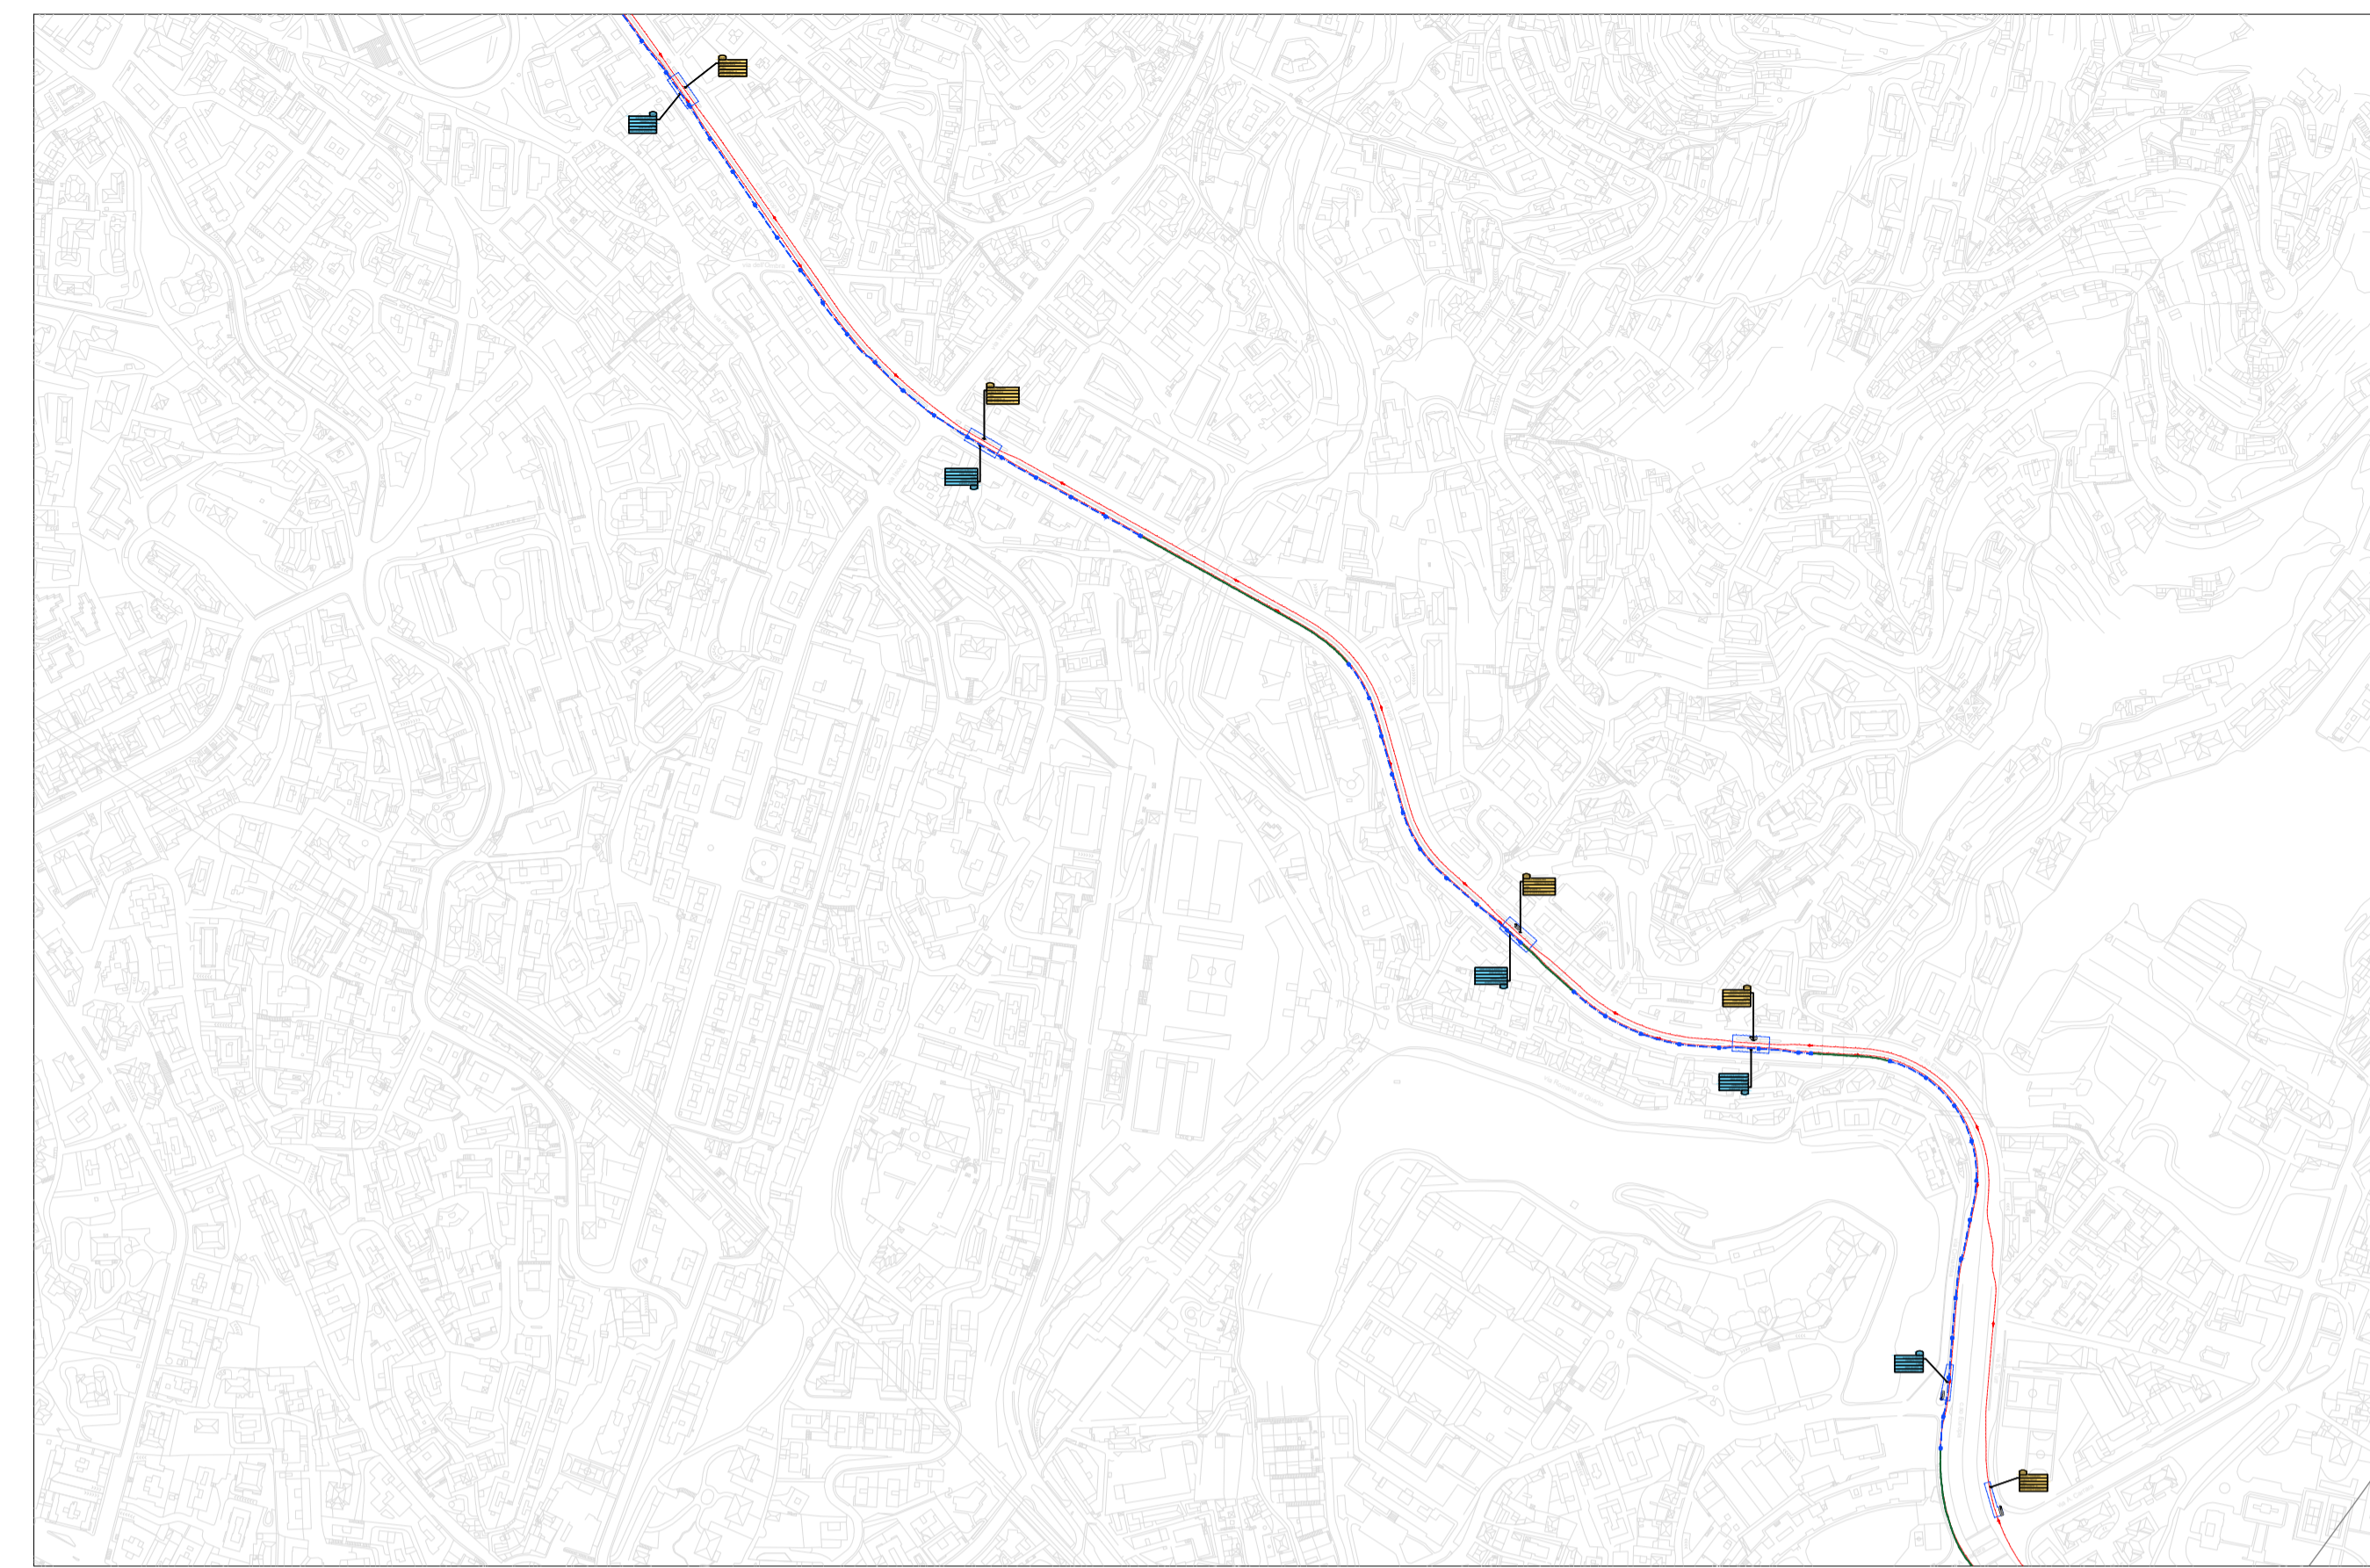
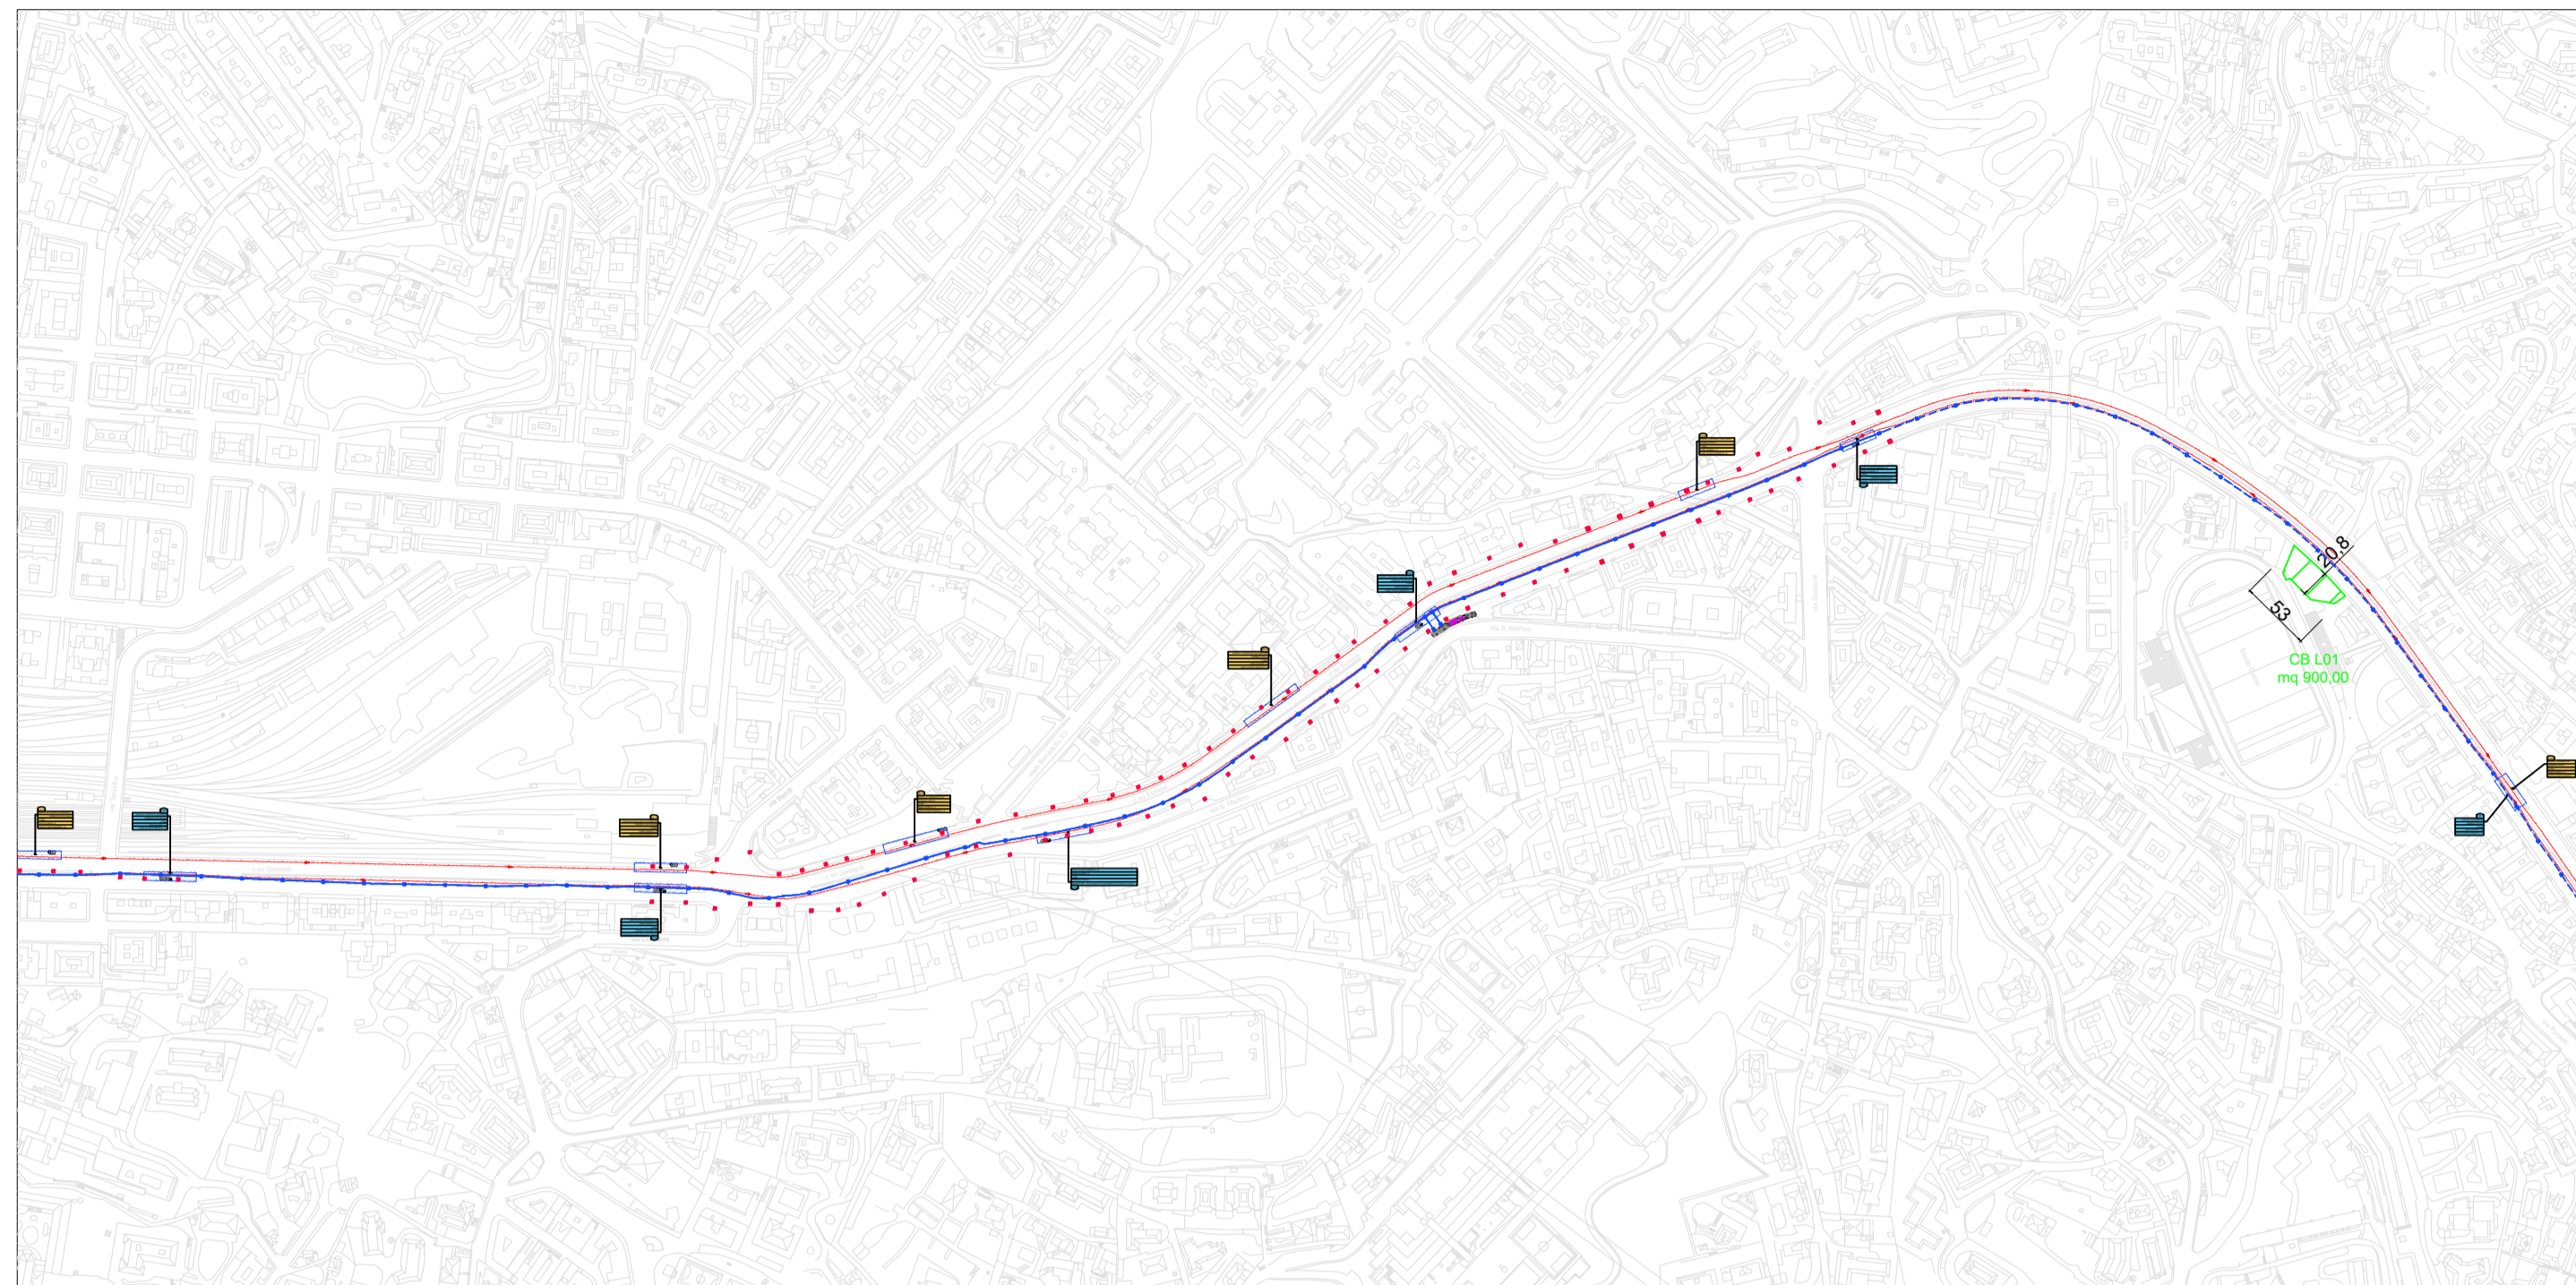


PRESCRIZIONI PER LA BONIFICA DI TERRENI DA ORDIGNI BELLICI:

- a) Taglio della vegetazione di tipo erbaceo e arbustivo (ove presente) e/o demolizione di pavimentazione stradale.
- b) Bonifica superficiale mediante ricerca e localizzazione di ordigni esplosivi residuati bellici con cercamine fino alla profondità di cm. 100 dal piano di campagna (p.d.c.).
- c) Bonifica in profondità mediante ricerca e localizzazione di ordigni esplosivi residuati bellici, eseguita a mezzo di trivellazioni verticali. Le trivellazioni vanno effettuate secondo una maglia ortogonale di metri 2.80 x 2.80 estesa a tutta la zona da indagare.
- d) Eventuale scavo con mezzi meccanici e/o a mano, per il recupero degli ordigni esplosivi residuati e/o masse ferrose rilevate e rinterro con materiale di risulta.

N.B. Le operazioni devono essere preventivamente autorizzate dall'Ufficio B.C.M. del Comando Militare competente per il territorio e vanno effettuate da idonea ditta specializzata B.C.M.

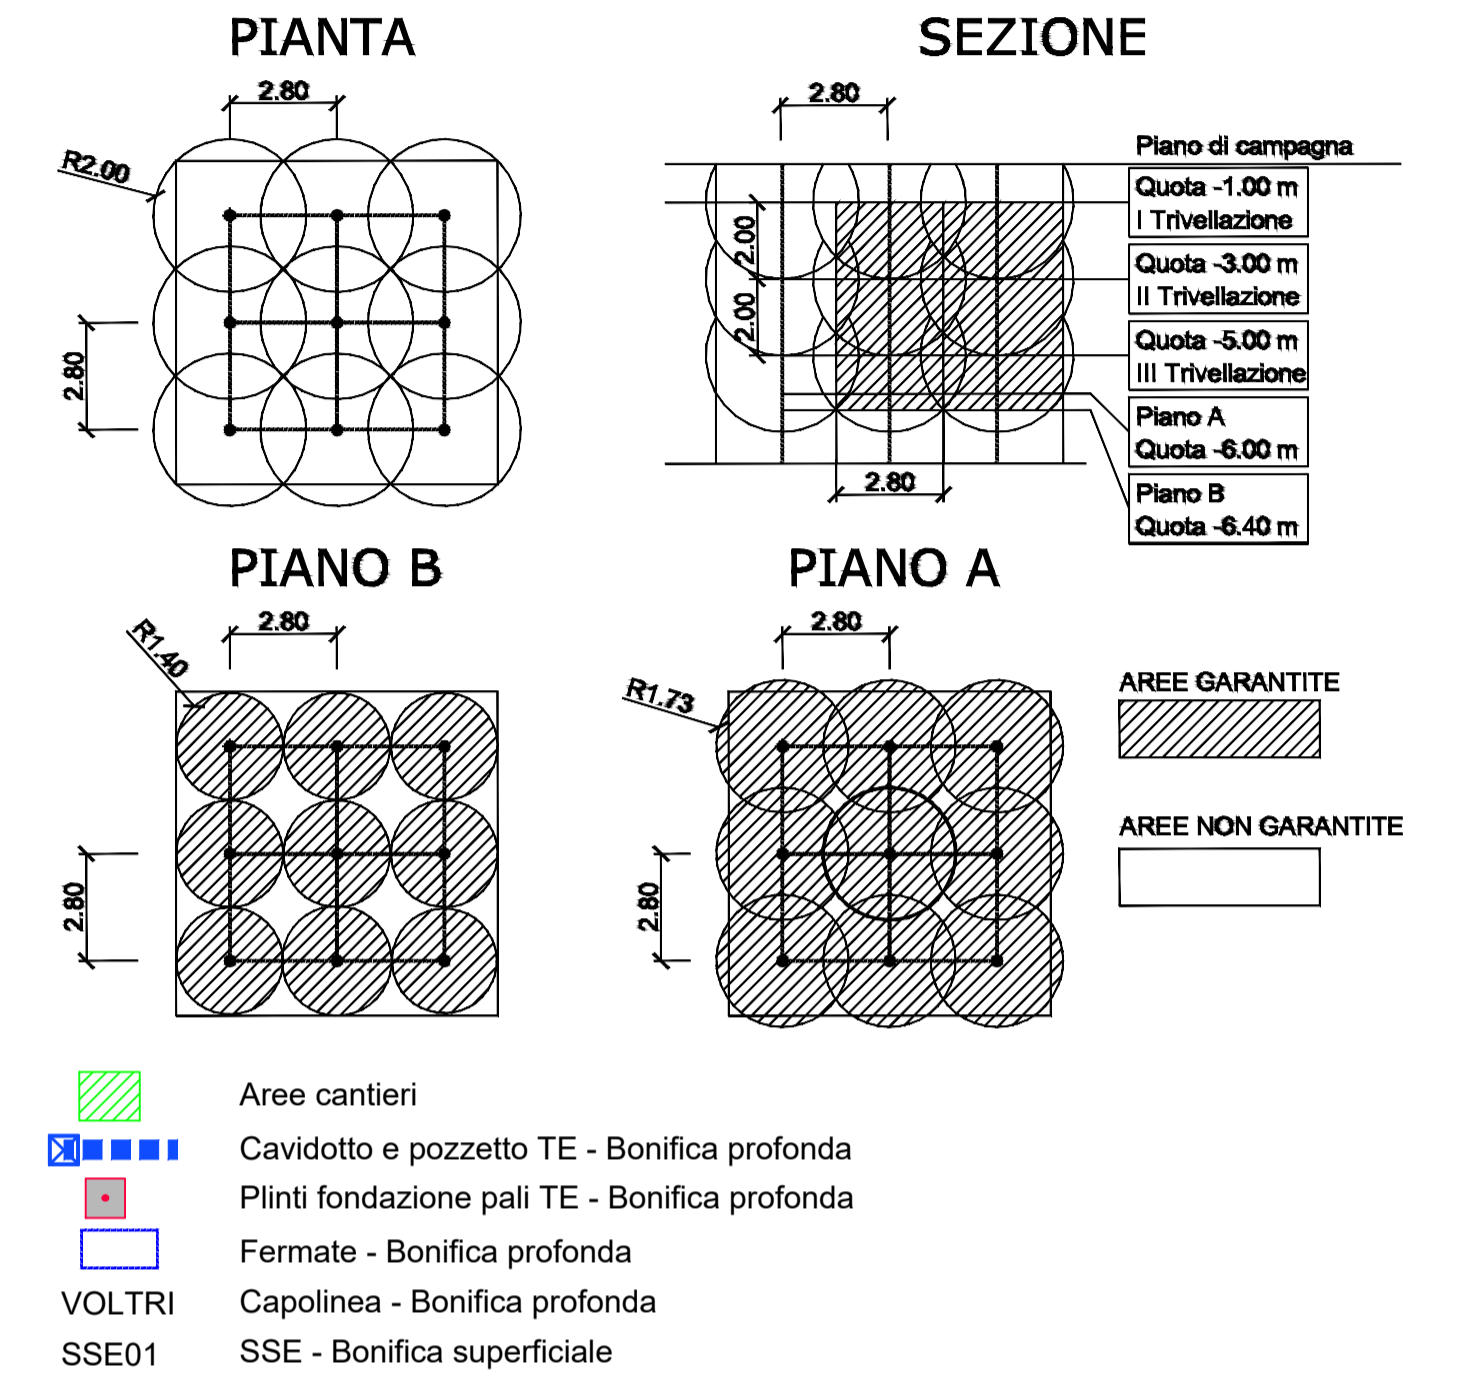

COMMITTENTE:

COMUNE DI GENOVA
 IL RESPONSABILE UNICO DEL PROCEDIMENTO
 ALBERTO BITOSI
 IL DIRETTORE ESECUTORE DEL CONTRATTO
 ANTONIO ROSSA

PROGETTAZIONE DEFINITIVA DEL SISTEMA DEGLI ASSI DI FORZA PER IL TRASPORTO PUBBLICO LOCALE (RETE FIOLOVIARIA E STRUTTURE CONNESSE)

PROGETTAZIONE: MANDATARIA

MANDANTE: MANDANTE

Società: S.p.A. MANDANTE

ARCHITETTI ASSOCIATI

BONIFICA ORDIGNI BELLICI
Planimetria BOB - Tav.4 - Area Levante

IL PROGETTISTA RESPONSABILE DELL'INTEGRAZIONE
Dott. Ing. Alessandro Peresso

SCALA: 1:5000

COMMESSA	LOTTO	FASE	ENTE	TIPO DOC.	OPERA/DISCIPLINA	PROGR.	REV.
E21D	02	D	Z2	C4	IN0001	004	E

Revis.	Descrizione	Redatto	Data	Verificato	Data	Approvato	Data	Autorizzato	Data
A	Emissione	ETS	09/2021	D. Romano	09/2021	G. Parietti	09/2021	A. Peresso	
C	Revisione a seguito commenti	ETS	01/2022	D. Romano	01/2022	G. Parietti	01/2022	A. Peresso	
D	Revisione a seguito commenti	ETS	02/2022	D. Romano	02/2022	G. Parietti	02/2022	A. Peresso	
E	Variazione team di commessa	ETS	05/2022	D. Romano	05/2022	G. Parietti	05/2022	A. Peresso	

Nome file: E21D02D22C4IN0001004_E n.Elabor.: _____