


LEGENDA

0000	PRATOPAN MARTELLO	Capolinea linee filobus
	CAPOLINEA TIPICA	
	V. scheda capolinea con account	
	ASSE VALBISAGNO - AT	
	ASSE VALBISAGNO - D	Asse Ponente

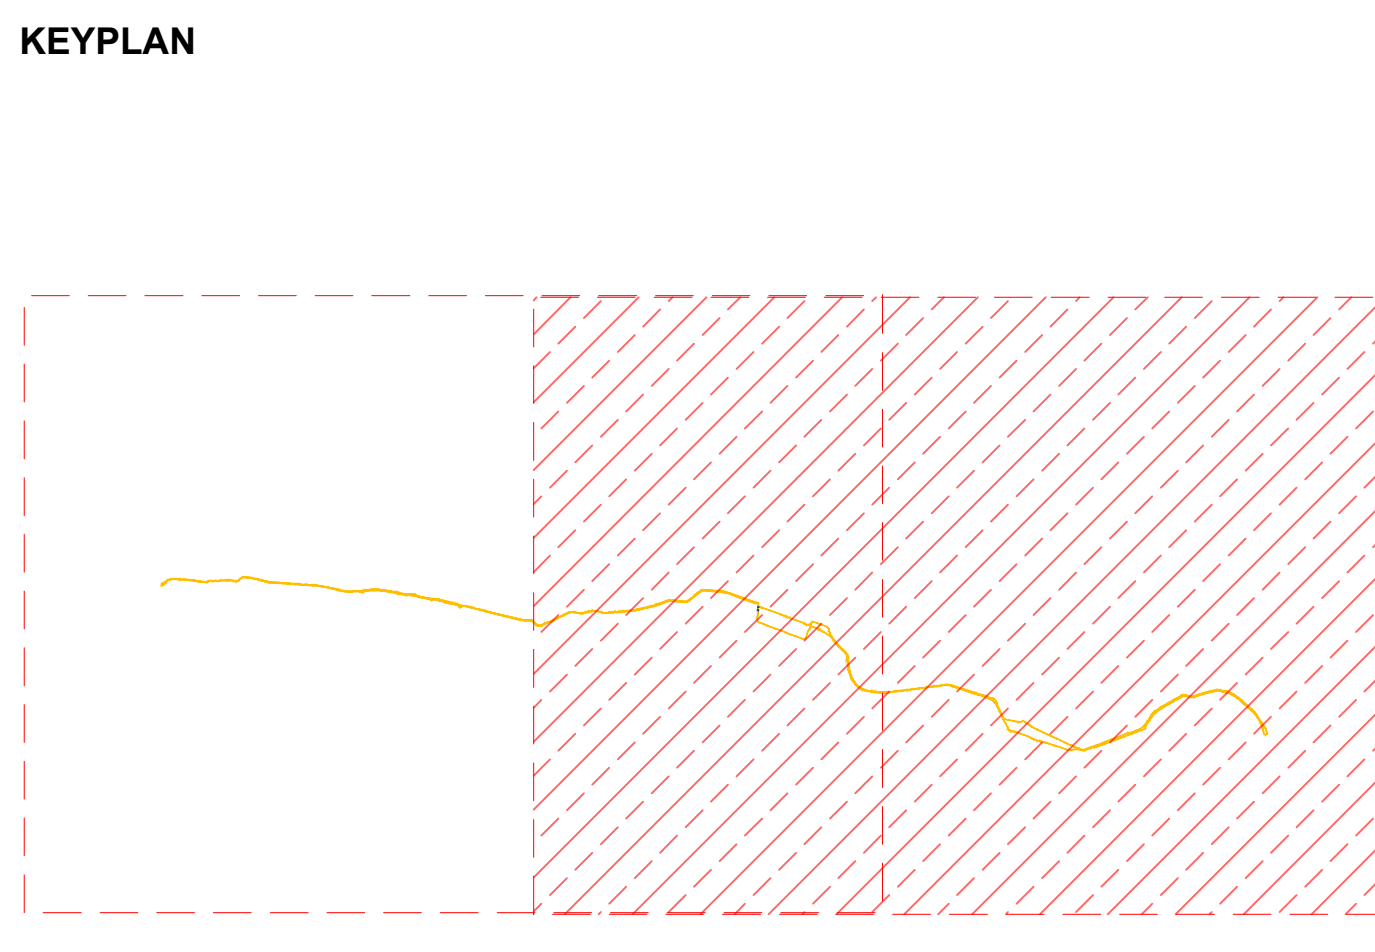

COMMITTENTE:


COMUNE DI GENOVA
 IL RESPONSABILE UNICO DEL PROCEDIMENTO
 ALBERTO BITOSSÌ
 IL DIRETTORE ESECUTORE DEL CONTRATTO
 ANTONIO ROSSA

PROGETTAZIONE DEFINITIVA DEL SISTEMA DEGLI ASSI DI FORZA PER IL TRASPORTO PUBBLICO LOCALE (RETE FILOVIARIA E STRUTTURE CONNESSE)

PROGETTAZIONE

MANDATARIA


ITALFERR
 INFRASTRUTTURE FERROVIARIE

MANDANTE


FR
 FERROVIE REGIONALI LIGURIE

MANDANTE


A3R
 ARCHITETTI ASSOCIATI

ITALFERR

PROGETTO INFRASTRUTTURA
 COROGRAFIE
 COROGRAFIA GENERALE - ASSE PONENTE - Tav. 2/2

IL PROGETTISTA RESPONSABILE DELL'INTEGRAZIONE

SCALA: 1:10000

COMMESSA	LOTTO	FASE	ENTE	TIPO DOC.	OPERA/DISCIPLINA	PROGR.	REV.
E21D	04	D	13	C4	IF0005	002	C

Revis.	Descrizione	Redatto	Data	Verificato	Data	Approvato	Data	Autorizzato	Data
A	Emissione Esecutiva	MARCO	Set 2021	S. MARCO	Set 2021	A. MARCO	Set 2021	Dot. Ing. M. Conforti	
B	Revisione a seguito commenti	MARCO	Feb 2022	S. MARCO	Feb 2022	A. MARCO	Feb 2022		
C	Variazione team di commessa	S. MARCO	Mag 2022	S. MARCO	Mag 2022	A. MARCO	Mag 2022		

Nome file: E21D04D13C4IF0005002C n. Elab.: