



KEY-MAP

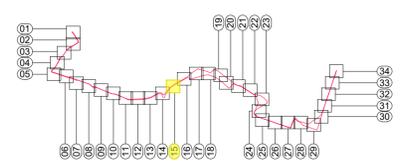

LEGENDA

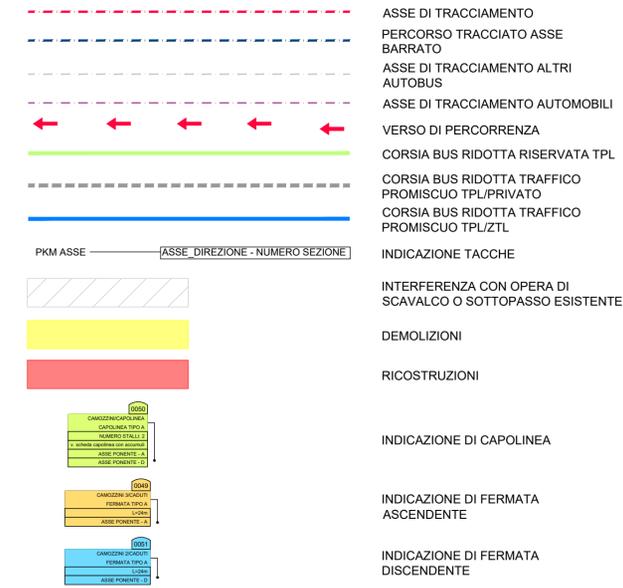

0100
DINEGRO/TERMINAL TRAGHETTI
FERMATA TIPO E
L=26m
ASSE CENTRO - A
ASSE CENTRO BARRATO - A

0008
BUOZZI 2METRO' DINEGRO
FERMATA TIPO A2
L=46m
ASSE PONENTE - A
ASSE PONENTE BARRATO - A
ASSE CENTRO - A
ASSE CENTRO BARRATO - A

ASSE CENTRO BARRATO - D
ASSE CENTRO - D
ASSE PONENTE BARRATO - D
ASSE PONENTE - D
L=57m
FERMATA TIPO A2
BUOZZIMETRO' DINEGRO
0091

ASSE CENTRO BARRATO - D
ASSE CENTRO - D
ASSE PONENTE BARRATO - D
ASSE PONENTE - D
L=46m
FERMATA TIPO A2
DINEGRO/TERMINAL TRAGHETTI
0090

COMMITTENTE:

COMUNE DI GENOVA
IL RESPONSABILE UNICO DEL PROCEDIMENTO
ALBERTO BITOSSI
IL DIRETTORE ESECUTORE DEL CONTRATTO
ANTONIO ROSSA

PROGETTAZIONE DEFINITIVA DEL SISTEMA DEGLI ASSI DI FORZA PER IL TRASPORTO PUBBLICO LOCALE (RETE FIOVIARIA E STRUTTURE CONNESSE)

PROGETTAZIONE MANDATARIA

MANDANTE

MANDANTE

MANDANTE

ITALFERR
PROGETTO INFRASTRUTTURA
ASSE CENTRO
PLANIMETRIA DI PROGETTO - Tav. 15 di 34

IL PROGETTISTA RESPONSABILE DELL'INTEGRAZIONE
Dott. Ing. Alessandro Peresso
SCALA :
1:500

COMMESSA	LOTTO	FASE	ENTE	TIPO DOC.	OPERA/DISCIPLINA	PROGR.	REV.
E21D	01	D	13	P8	IF0005	015	F

Revis.	Descrizione	Redatto	Data	Verificato	Data	Approvato	Data	Autorizzato	Data
A	Emissione Esecutiva		Ago 2021	S. Melichini	Ago 2021	A. Peresso	Ago 2021	Dott. Ing. A. Conforti	
B	Revisione a seguito commenti	M. Mitsch...	Sett 2021	S. Melichini	Sett 2021	A. Peresso	Sett 2021		
...		
F	Revisione a seguito commenti	L. Spinelli	Mag 2022	S. Melichini	Mag 2022	A. Peresso	Mag 2022		