


LE SOLUZIONI RIGUARDANTI LA REGOLAMENTAZIONE DELLA CIRCOLAZIONE E DELLA SOSTA, DEFINITE NELL'AMBITO DEL PRESENTE PROGETTO (CON RELATIVA SEGNALETICA ORIZZONTALE E VERTICALE) DEVONO ESSERE CONSIDERATE COME MODIFICABILI (A PARITÀ DI COSTO DI INVESTIMENTO) A SEGUITO DI SUCCESSIVE INDICAZIONI CHE L'AMMINISTRAZIONE SI RISERVA DI ADOTTARE NEL RISPETTO DELLE POLITICHE DELLA MOBILITÀ TESE AL SODDISFACIMENTO DELLE ESIGENZE DELLA CITTADINANZA E CHE SI POTRANNO MANIFESTARE A SEGUITO DELLA REALIZZAZIONE DELL'INTERVENTO

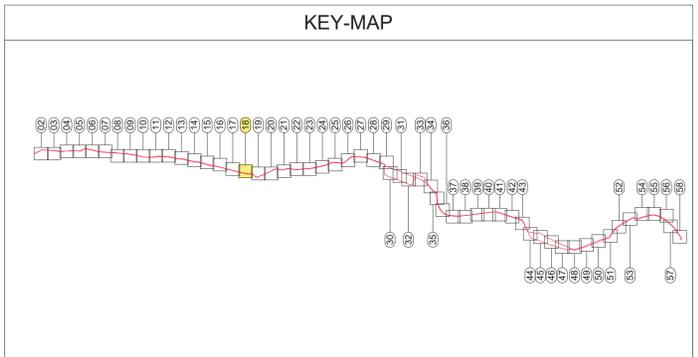

### LEGENDA

- ASSE DI TRACCIAMENTO
- PERCORSO TRACCIATO ASSE BARRATO
- ASSE DI TRACCIAMENTO ALTRI AUTOBUS
- ASSE DI TRACCIAMENTO AUTOMOBILI
- VERSO DI PERCORRENZA
- CORSIA BUS RIDOTTA RISERVATA TPL
- CORSIA BUS RIDOTTA TRAFFICO PROMISCUO TPL/PRIVATO
- CORSIA BUS RIDOTTA TRAFFICO PROMISCUO TPL/ZTL
- INDICAZIONE TACCHE
- INTERFERENZA CON OPERA DI SCAVALCO O SOTTOPASSO ESISTENTE
- DEMOLIZIONI
- RICOSTRUZIONI
- INDICAZIONE DI CAPOLINEA
- INDICAZIONE DI FERMATA ASCENDENTE
- INDICAZIONE DI FERMATA DISCENDENTE

PKM ASSE — ASSE DIREZIONE - NUMERO SEZIONE

COMMITTENTE:

  
**COMUNE DI GENOVA**  
 IL RESPONSABILE UNICO DEL PROCEDIMENTO  
 ALBERTO BITOSI  
 IL DIRETTORE ESECUTORE DEL CONTRATTO  
 ANTONIO ROSSA

**PROGETTAZIONE DEFINITIVA DEL SISTEMA DEGLI ASSI DI FORZA PER IL TRASPORTO PUBBLICO LOCALE (RETE FIOVIARIA E STRUTTURE CONNESSE)**

PROGETTAZIONE: **MANDATARIA**  **MANDANTE**   **MANDANTE** 

ITAFERR

PROGETTO INFRASTRUTTURA  
 ASSE PONENTE  
 PLANIMETRIA DI PROGETTO - Tav. 18 di 58

IL PROGETTISTA RESPONSABILE DELL'INTEGRAZIONE  
 Del *Ing. Alessandro Peresbo*

SCALA: 1:500

| COMMESSA | LOTTO | FASE | ENTE | TIPO DOC. | OPERA/DISCIPLINA | PROGR. | REV. |
|----------|-------|------|------|-----------|------------------|--------|------|
| E21D     | 04    | D    | 13   | P8        | IF0005           | 018    | F    |

| Revis. | Descrizione                  | Redatto       | Data      | Verificato    | Data      | Approvato  | Data      | Autorizzato         | Data |
|--------|------------------------------|---------------|-----------|---------------|-----------|------------|-----------|---------------------|------|
| A      | Emissione Esecutiva          |               | Ago 2021  | S. Maffichini | Ago 2021  | A. Peresbo | Ago 2021  | Dott. Ing. Conforti |      |
| B      | Revisione a seguito commenti | M. Maffichini | Sett 2021 | S. Maffichini | Sett 2021 | A. Peresbo | Sett 2021 |                     |      |
| ...    | ...                          | ...           | ...       | ...           | ...       | ...        | ...       |                     |      |
| F      | Revisione a seguito commenti | L. Spinelli   | Mag 2022  | S. Maffichini | Mag 2022  | A. Peresbo | Mag 2022  |                     |      |

Nome file: E21D04D13P8IF0005001-025F n.Elabor.: .....