




SEZIONE C-18  
VIA ANTONIO CANTORE - via Milano

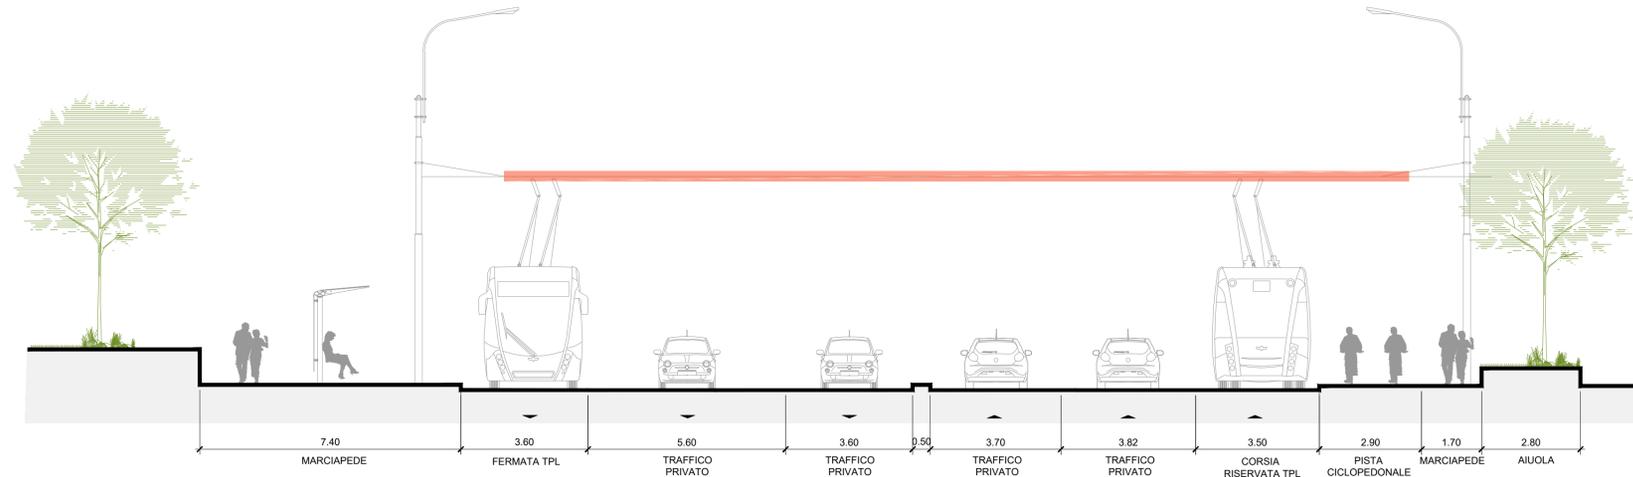


SEZIONE C-19  
VIA BRUNO BUOZZI - via di Fassolo

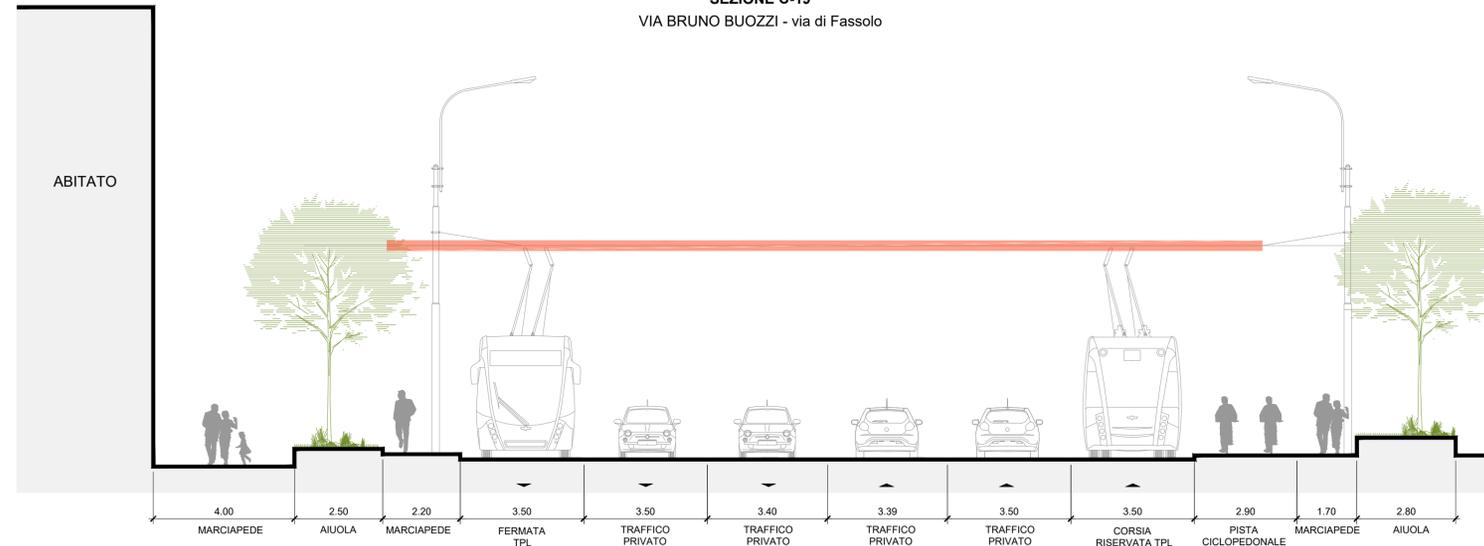

SEZIONE C-20  
VIA BRUNO BUOZZI - via S. Benedetto

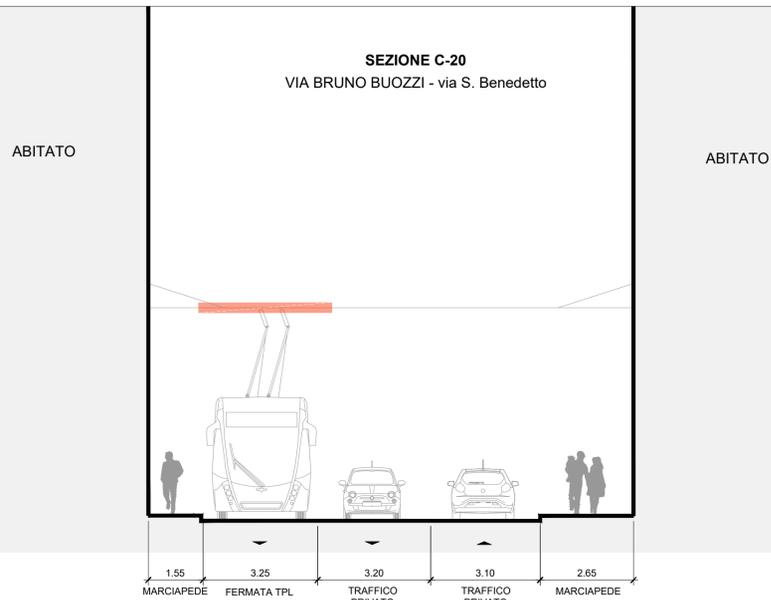

SEZIONE C-21  
VIA ADUA

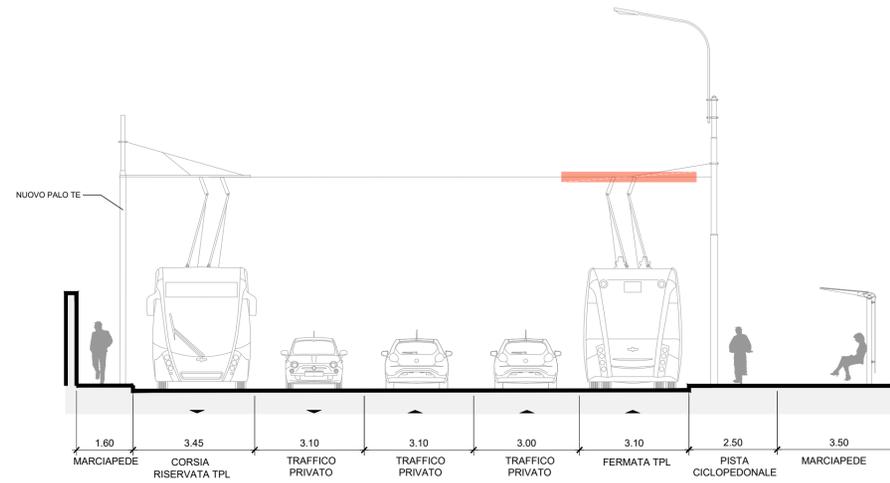

LEGENDA

- ← 0.00 → QUOTA LINEARE
- CORSIA BUS RIDOTTA RISERVATA TPL
- - - CORSIA BUS RIDOTTA TRAFFICO PROMISCUO TPL/PRIVATO
- TE TRACCIATO ESISTENTE
- ... TE ESISTENTE PER UN SENSO DI MARCIA (da spostare al centro e raddoppiare)
- ZONA TRAFFICO LIMITATO

COMMITTENTE:  
  
COMUNE DI GENOVA  
IL RESPONSABILE UNICO DEL PROCEDIMENTO  
ALBERTO BITOSSÌ  
IL DIRETTORE ESECUTORE DEL CONTRATTO  
ANTONIO ROSSA

**PROGETTAZIONE DEFINITIVA DEL SISTEMA DEGLI ASSI DI FORZA PER IL TRASPORTO PUBBLICO LOCALE (RETE FIOVIARIA E STRUTTURE CONNESSE)**

PROGETTAZIONE:   
MANDATARIA:   
MANDANTE:   
MANDANTE:   
MANDANTE:

ITALFERR  
PROGETTO INFRASTRUTTURA  
ASSE CENTRO  
SEZIONI CARATTERISTICHE - Tav. 04 di 08

IL PROGETTISTA RESPONSABILE DELL'INTEGRAZIONE  
Dott. Ing. Alessandro Peressini  
SCALA: 1:100

Revis.	Descrizione	Redatto	Data	Verificato	Data	Approvato	Data	Autorizzato	Data
A	Emissione Esecutiva	A. Epcher	Set 2021	S. Melichini	Set 2021	A. Peressini	Set 2021	Dott. Ing. A. Conforti	
B	Emissione per commento	A. Epcher	Dic 2021	S. Melichini	Dic 2021	A. Peressini	Dic 2021		
C	Revisione a seguito commenti	K. Negro	Feb 2022	S. Melichini	Feb 2022	A. Peressini	Feb 2022		
D	Revisione a seguito commenti	L. Spinetti	Mag 2022	S. Melichini	Mag 2022	A. Peressini	Mag 2022		