




SEZIONE L-36  
CORSO EUROPA - via L. Ghigliani

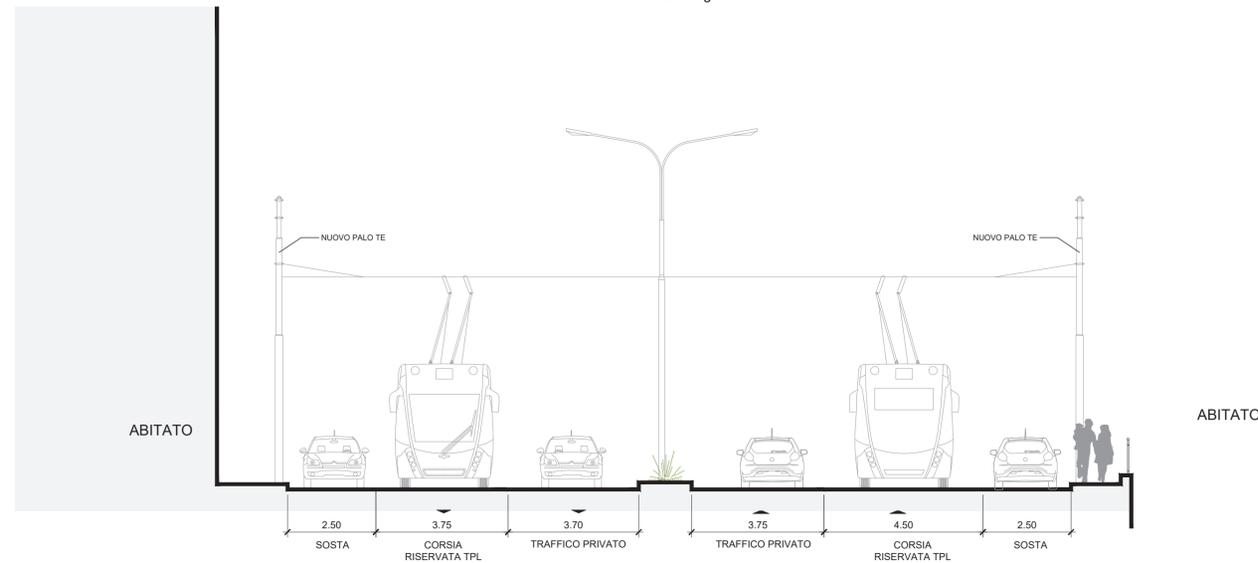

SEZIONE L-37  
CORSO EUROPA - via Missolungi

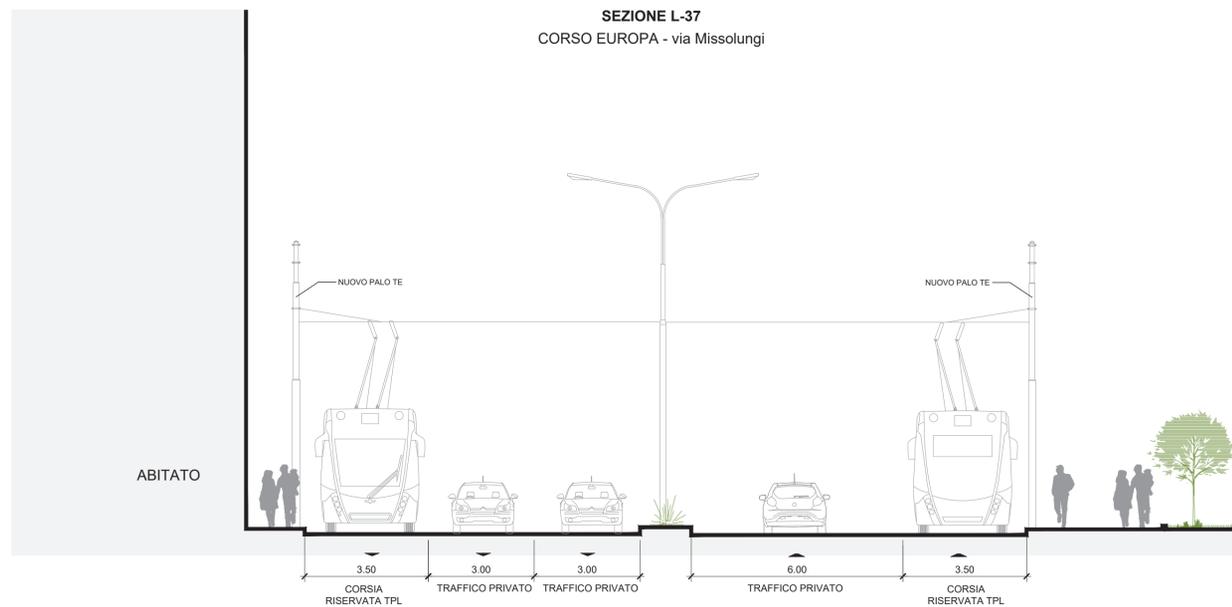

SEZIONE L-20  
CORSO EUROPA - via J. Palach

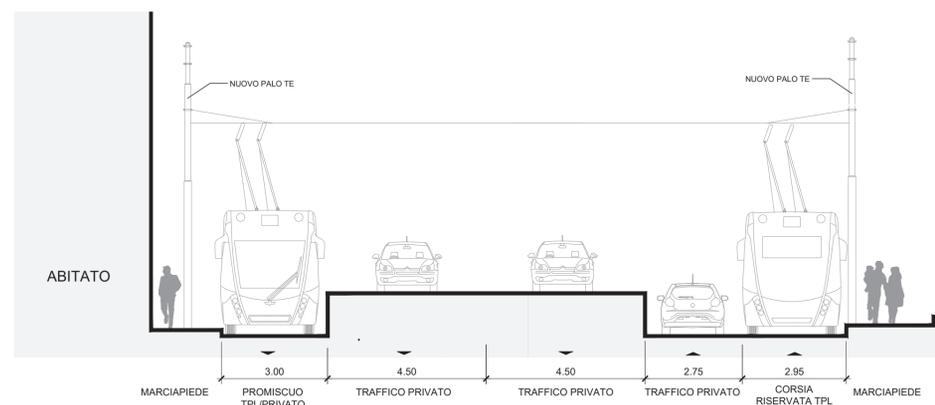

LEGENDA

- ← 0.00 → QUOTA LINEARE
- CORSIA BUS RIDOTTA RISERVATA TPL
- - - CORSIA BUS RIDOTTA TRAFFICO PROMISCUO TPL/PRIVATO
- TE TRACCIATO ESISTENTE
- · · · TE ESISTENTE PER UN SENSO DI MARCIA (da spostare al centro e raddoppiare)
- ✕ TE ESISTENTE DA SPOSTARE AL CENTRO
- ZONA TRAFFICO LIMITATO

LE SOLUZIONI RIGUARDANTI LA REGOLAMENTAZIONE DELLA CIRCOLAZIONE E DELLA SOSTA, DEFINITE NELL'AMBITO DEL PRESENTE PROGETTO (CON RELATIVA SEGNALETICA ORIZZONTALE E VERTICALE) DEVONO ESSERE CONSIDERATE COME MODIFICABILI (A PARITÀ DI COSTO DI INVESTIMENTO) A SEGUITO DI SUCCESSIVE INDICAZIONI CHE L'AMMINISTRAZIONE SI RISERVA DI ADOTTARE NEL RISPETTO DELLE POLITICHE DELLA MOBILITÀ TESE AL SODDISFACIMENTO DELLE ESIGENZE DELLA CITTADINANZA E CHE SI POTRANNO MANIFESTARE A SEGUITO DELLA REALIZZAZIONE DELL'INTERVENTO

COMMITTENTE:



COMUNE DI GENOVA  
IL RESPONSABILE UNICO DEL PROCEDIMENTO  
ALBERTO BITOSSÌ  
IL DIRETTORE ESECUTORE DEL CONTRATTO  
ANTONIO ROSSA

**PROGETTAZIONE DEFINITIVA DEL SISTEMA DEGLI ASSI DI FORZA PER IL TRASPORTO PUBBLICO LOCALE (RETE FIOVIARIA E STRUTTURE CONNESSE)**

PROGETTAZIONE


MANDATARIA



MANDANTE

MANDANTE

MANDANTE

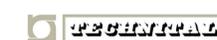

ITALFERR

PROGETTO INFRASTRUTTURA

ASSE LEVANTE

SEZIONI CARATTERISTICHE - Tav. 11 di 11

IL PROGETTISTA RESPONSABILE DELL'INTEGRAZIONE  
Ing. Alessandro Peresso

SCALA:

1:100

COMMESSA LOTTO FASE ENTE TIPO DOC. OPERA/DISCIPLINA PROGR. REV.

E21D 02 D 13 WA IF0005 011 D

Revis.	Descrizione	Redatto	Data	Verificato	Data	Approvato	Data	Autorizzato	Data
A	Emissione Esecutiva	A. Escher	Set 2021	S. Malichini	Set 2021	A. Peresso	Set 2021	Dott. Ing. A. Conforti	
B	Emissione per commenti	A. Escher	Dic 2021	S. Malichini	Dic 2021	A. Peresso	Dic 2021		
C	Revisione a seguito commenti	K. Negro	Feb 2022	S. Malichini	Feb 2022	A. Peresso	Feb 2022		
D	Revisione a seguito commenti	L. Spigili	Mag 2022	S. Malichini	Mag 2022	A. Peresso	Mag 2022		

Nome file: E21D02D13WAIF0005001-11D

n. Elab.: