


PROGETTO URBANISTICO OPERATIVO DEL DISTRETTO DI TRASFORMAZIONE N. 29 "EX AURA DI NERVI" – REALIZZAZIONE DI NUOVO IMPIANTO SPORTIVO PUBBLICO – RECEPIMENTO DELLE INDICAZIONI PROGETTUALI PERVENUTE DALLA CONSULTA COMUNALE PER LA TUTELA DELLE PERSONE DISABILI COME FATTORE DI RIGENERAZIONE URBANA E CONSEGUENTE INDIVIDUAZIONE DI AMBITO URBANO IN CONDIZIONI DI DEGRADO URBANISTICO ED EDILIZIO AI SENSI DELL'ART. 2 DELLA LR N. 23/2018 E S.M.I.

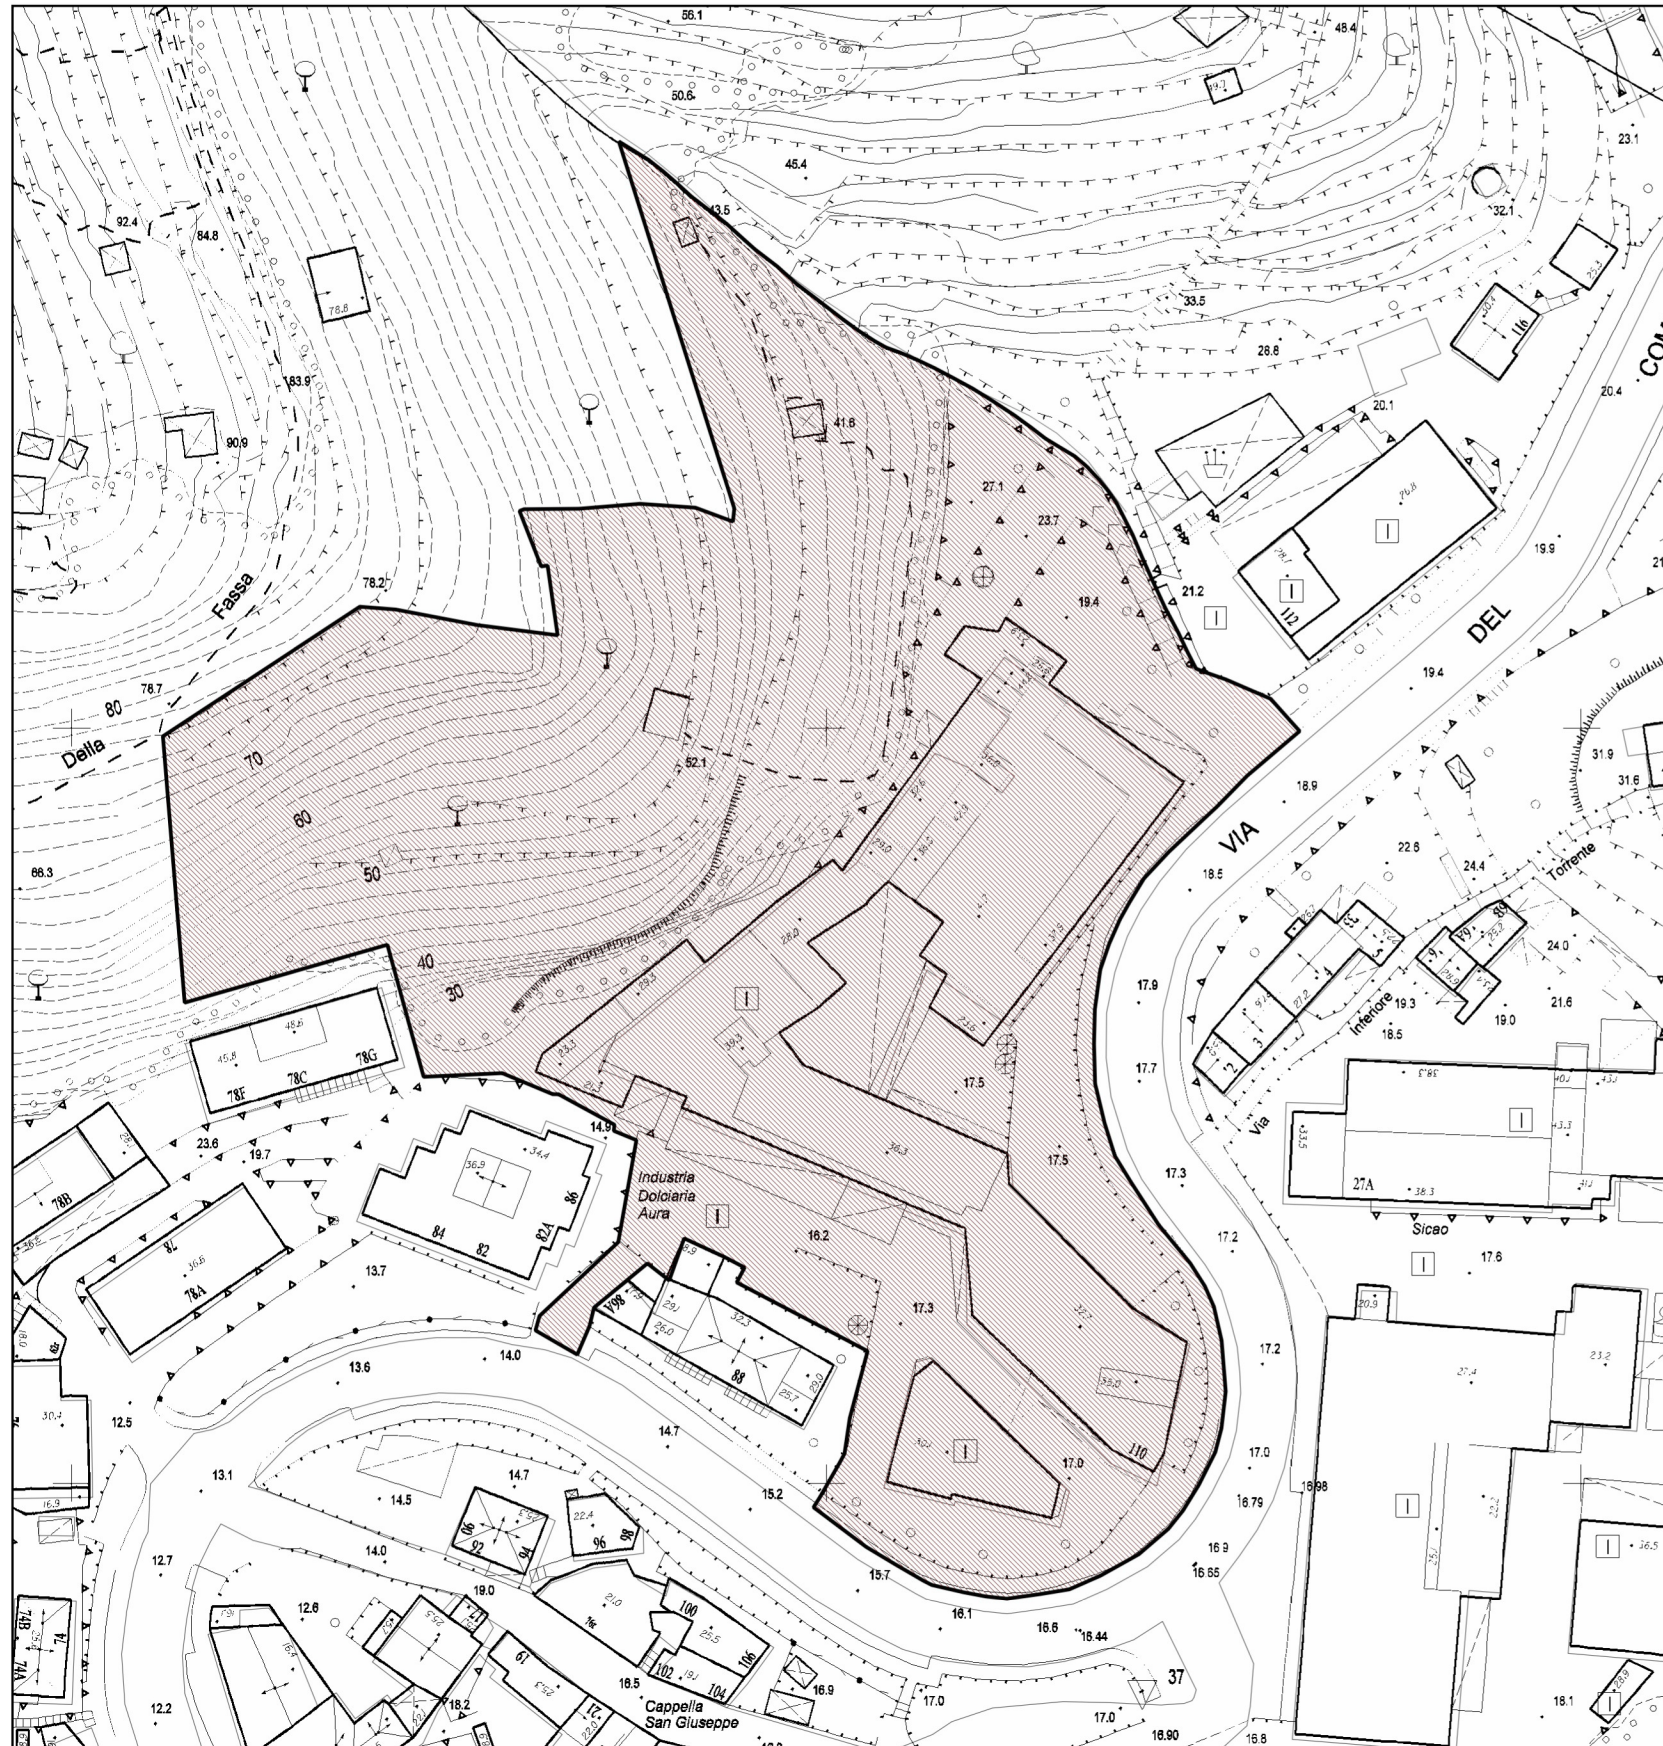

AMBITO DI RIGENERAZIONE URBANA DIST. N. 29 SCALA 1:2000



AMBITO DI RIGENERAZIONE URBANA DIST. N. 29 SCALA 1:5000



AMBITO DI RIGENERAZIONE URBANA
DISTRETTO DI TRASFORMAZIONE N. 29 EX AURA
PUO' APPROVATO CON DGC N. 225 DEL 22.10.2020