


PLANIMETRIA CORSO SARDEGNA

Scala 1:2000



PLANIMETRIA CORSO SARDEGNA TRATTO C

Scala 1:250

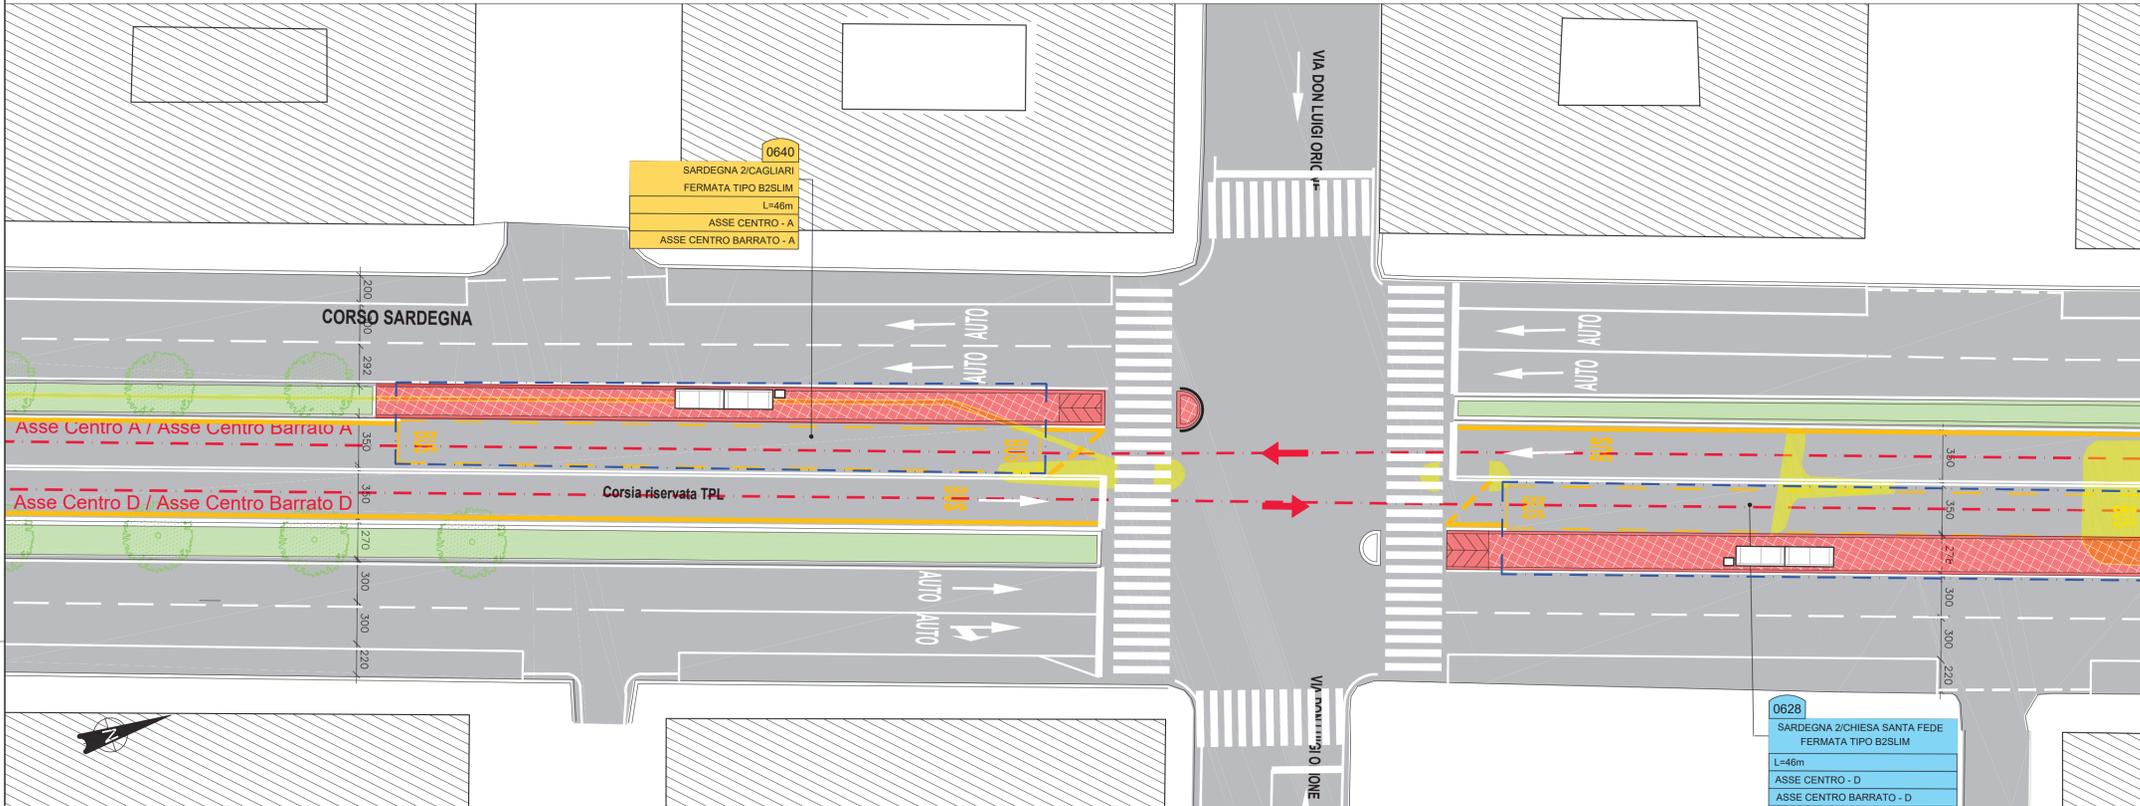

PLANIMETRIA CORSO SARDEGNA TRATTO D

Scala 1:250



LEGENDA

- ASSE DI TRACCIAMENTO
- PERCORSO TRACCIATO ASSE BARRATO
- ASSE DI TRACCIAMENTO ALTRI AUTOBUS
- ASSE DI TRACCIAMENTO AUTOMOBILI
- ← VERSO DI PERCORRENZA
- CORSIA BUS RIDOTTA RISERVATA TPL
- CORSIA BUS RIDOTTA TRAFFICO PROMISCUO TPL/PRIVATO
- CORSIA BUS RIDOTTA TRAFFICO PROMISCUO TPL/ZTL
- PKM ASSE
- [ASSE_DIREZIONE - NUMERO SEZIONE]
- INDICAZIONE TACCHE
- INTERFERENZA CON OPERA DI SCAVALCO O SOTTOPASSO ESISTENTE
- DEMOLIZIONI
- RICOSTRUZIONI
- INDICAZIONE DI CAPOLINEA
- INDICAZIONE DI FERMATA ASCENDENTE
- INDICAZIONE DI FERMATA DISCENDENTE

LE SOLUZIONI RIGUARDANTI LA REGOLAMENTAZIONE DELLA CIRCOLAZIONE E DELLA SOSTA, DEFINITE NELL'AMBITO DEL PRESENTE PROGETTO (CON RELATIVA SEGNALETICA ORIZZONTALE E VERTICALE) DEVONO ESSERE CONSIDERATE COME MODIFICABILI (A PARITÀ DI COSTO DI INVESTIMENTO) A SEGUITO DI SUCCESSIVE INDICAZIONI CHE L'AMMINISTRAZIONE SI RISERVA DI ADOTTARE NEL RISPETTO DELLE POLITICHE DELLA MOBILITÀ TESI AL SODDISFACIMENTO DELLE ESIGENZE DELLA CITTADINANZA E CHE SI POTRANNO MANIFESTARE A SEGUITO DELLA REALIZZAZIONE DELL'INTERVENTO

COMMITTENTE:



COMUNE DI GENOVA

IL RESPONSABILE UNICO DEL PROCEDIMENTO
ALBERTO BITOSSÌ
IL DIRETTORE ESECUTORE DEL CONTRATTO
ANTONIO ROSSA

PROGETTAZIONE DEFINITIVA DEL SISTEMA DEGLI ASSI DI FORZA PER IL TRASPORTO PUBBLICO LOCALE (RETE FILOVIARIA E STRUTTURE CONNESSE)

PROGETTAZIONE

MANDATARIA



MANDANTE

MANDANTE

MANDANTE



ITALFERR

PROGETTO INFRASTRUTTURA
PLANIMETRIE DI DETTAGLIO - APPROFONDIMENTI 2
ASSE CENTRO - CORSO SARDEGNA - TAV 02 di 02

IL PROGETTISTA RESPONSABILE DELL'INTEGRAZIONE

Prof. Ing. Alessandro Beresio

SCALA :
1:250

COMMESSA	LOTTO	FASE	ENTE	TIPO DOC.	OPERA/DISCIPLINA	PROGR.	REV.
E21D	01	D	13	P9	IF0005	010	D

Revis.	Descrizione	Redatto	Data	Verificato	Data	Approvato	Data	Autorizzato Data
A	Emissione Esecutiva	A. Escher	Dic. 2021	S. Michini	Dic. 2021	A. Perasso	Dic. 2021	Dott. Ing. G. Conforti
B	Revisione a seguito commenti	A. Escher	Gen. 2022	S. Michini	Gen. 2022	A. Perasso	Gen. 2022	
C	Revisione a seguito commenti	K. Negro	Feb. 2022	S. Michini	Feb. 2022	A. Perasso	Feb. 2022	
D	Revisione a seguito commenti	L. Spinelli	Mag. 2022	S. Michini	Mag. 2022	A. Perasso	Mag. 2022	

Nome file: E21D01D13P9IF0005009-10D

n.Elabor.