


PLANIMETRIA PIAZZA GIUSEPPE VERDI

Scala 1:250

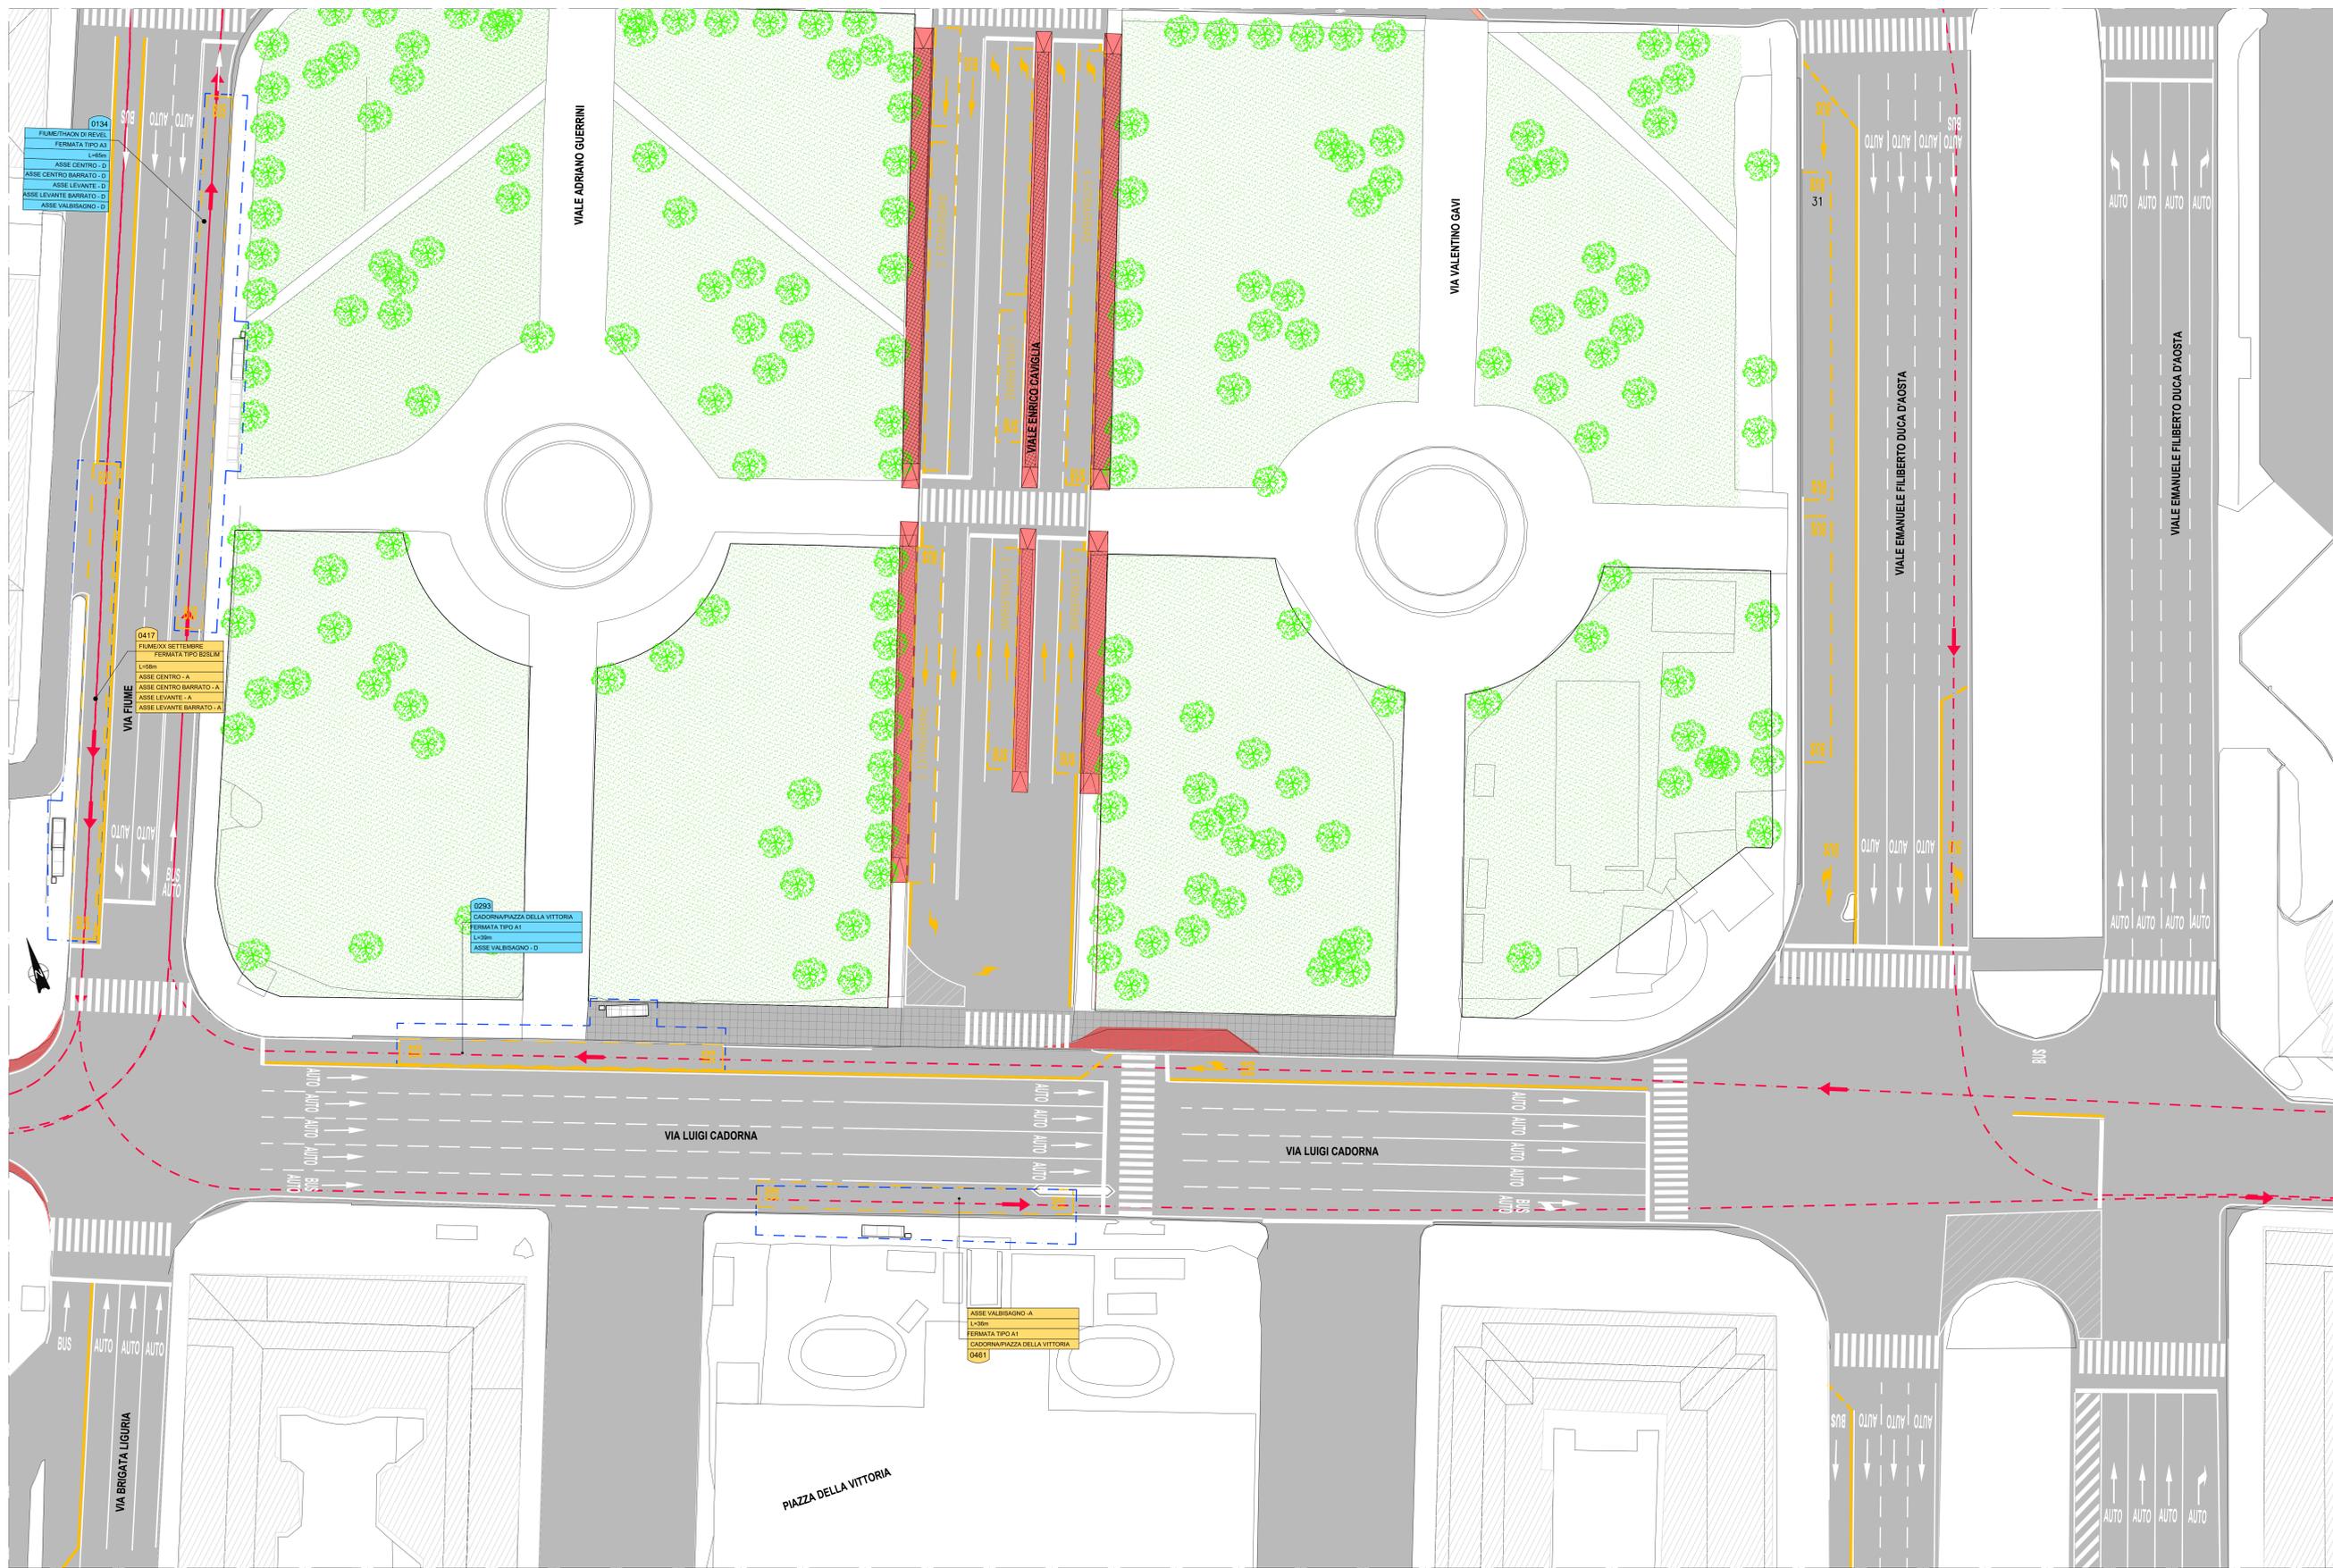

LEGENDA

- ASSE DI TRACCIAMENTO
- PERCORSO TRACCIATO ASSE BARRATO
- ASSE DI TRACCIAMENTO ALTRI AUTOBUS
- ASSE DI TRACCIAMENTO AUTOMOBILI
- VERSO DI PERCORRENZA
- CORSIA BUS RIDOTTA RISERVATA TPL
- CORSIA BUS RIDOTTA TRAFFICO PROMISCUO TPL/PRIVATO
- CORSIA BUS RIDOTTA TRAFFICO PROMISCUO TPL/ZTL
- PRM ASSE
- ASSE DIREZIONE NUMERO SEZIONI
- INDICAZIONE TACCHIE
- INTERFERENZA CON OPERA DI SCAVALCO O SOTTOPASSO ESISTENTE
- DEMOLIZIONI
- RICOSTRUZIONI
- INDICAZIONE DI CAPOLINEA
- INDICAZIONE DI FERMATA ASCENDENTE
- INDICAZIONE DI FERMATA DISCENDENTE

COMMITTENTE:

COMUNE DI GENOVA
 IL RESPONSABILE UNICO DEL PROCEDIMENTO
 ALBERTO BITOSSÌ
 IL DIRETTORE ESECUTORE DEL CONTRATTO
 ANTONIO ROSSA

PROGETTAZIONE DEFINITIVA DEL SISTEMA DEGLI ASSI DI FORZA PER IL TRASPORTO PUBBLICO LOCALE (RETE FILOVIARIA E STRUTTURE CONNESSE)

PROGETTAZIONE: **ITALFERR** (MANDATARIA)
 MANDANTE: **PTI**, **FTT**, **ASR**

ITALFERR
 PROGETTO INFRASTRUTTURA
 PLANIMETRIE DI DETTAGLIO
 Asse Centro - Piazza Giuseppe Verdi - Tav. 2

IL PROGETTISTA RESPONSABILE DELL'INTEGRAZIONE
 Cge. Ing. Alessandra Rinaldi

SCALA: 1:250

COMMESSA	LOTTO	FASE	ENTE	TIPO DOC.	OPERADISCIPLINA	PROGR.	REV.
E21D	01	D	13	P9	IF0005	011	C

Revis.	Descrizione	Redatto	Data	Verificato	Data	Approvato	Data	Autorizzato Data
A	Emissione Esecutiva	K. Negro	Gen.2022	S. Spelleri	Gen.2022	A. Piresi	Gen.2022	Dist. Ing. M. Conforti
B	Revisione a seguito sopralluoghi	K. Negro	Feb.2022	S. Spelleri	Feb.2022	A. Piresi	Feb.2022	
C	Revisione a seguito sopralluoghi	L. Spelleri	Mag.2022	S. Spelleri	Mag.2022	A. Piresi	Mag.2022	

Nome file: E21D01D13P9IF0005006.11D n. Elab.: