



PLANIMETRIA VIA XX SETTEMBRE

Scala 1:250

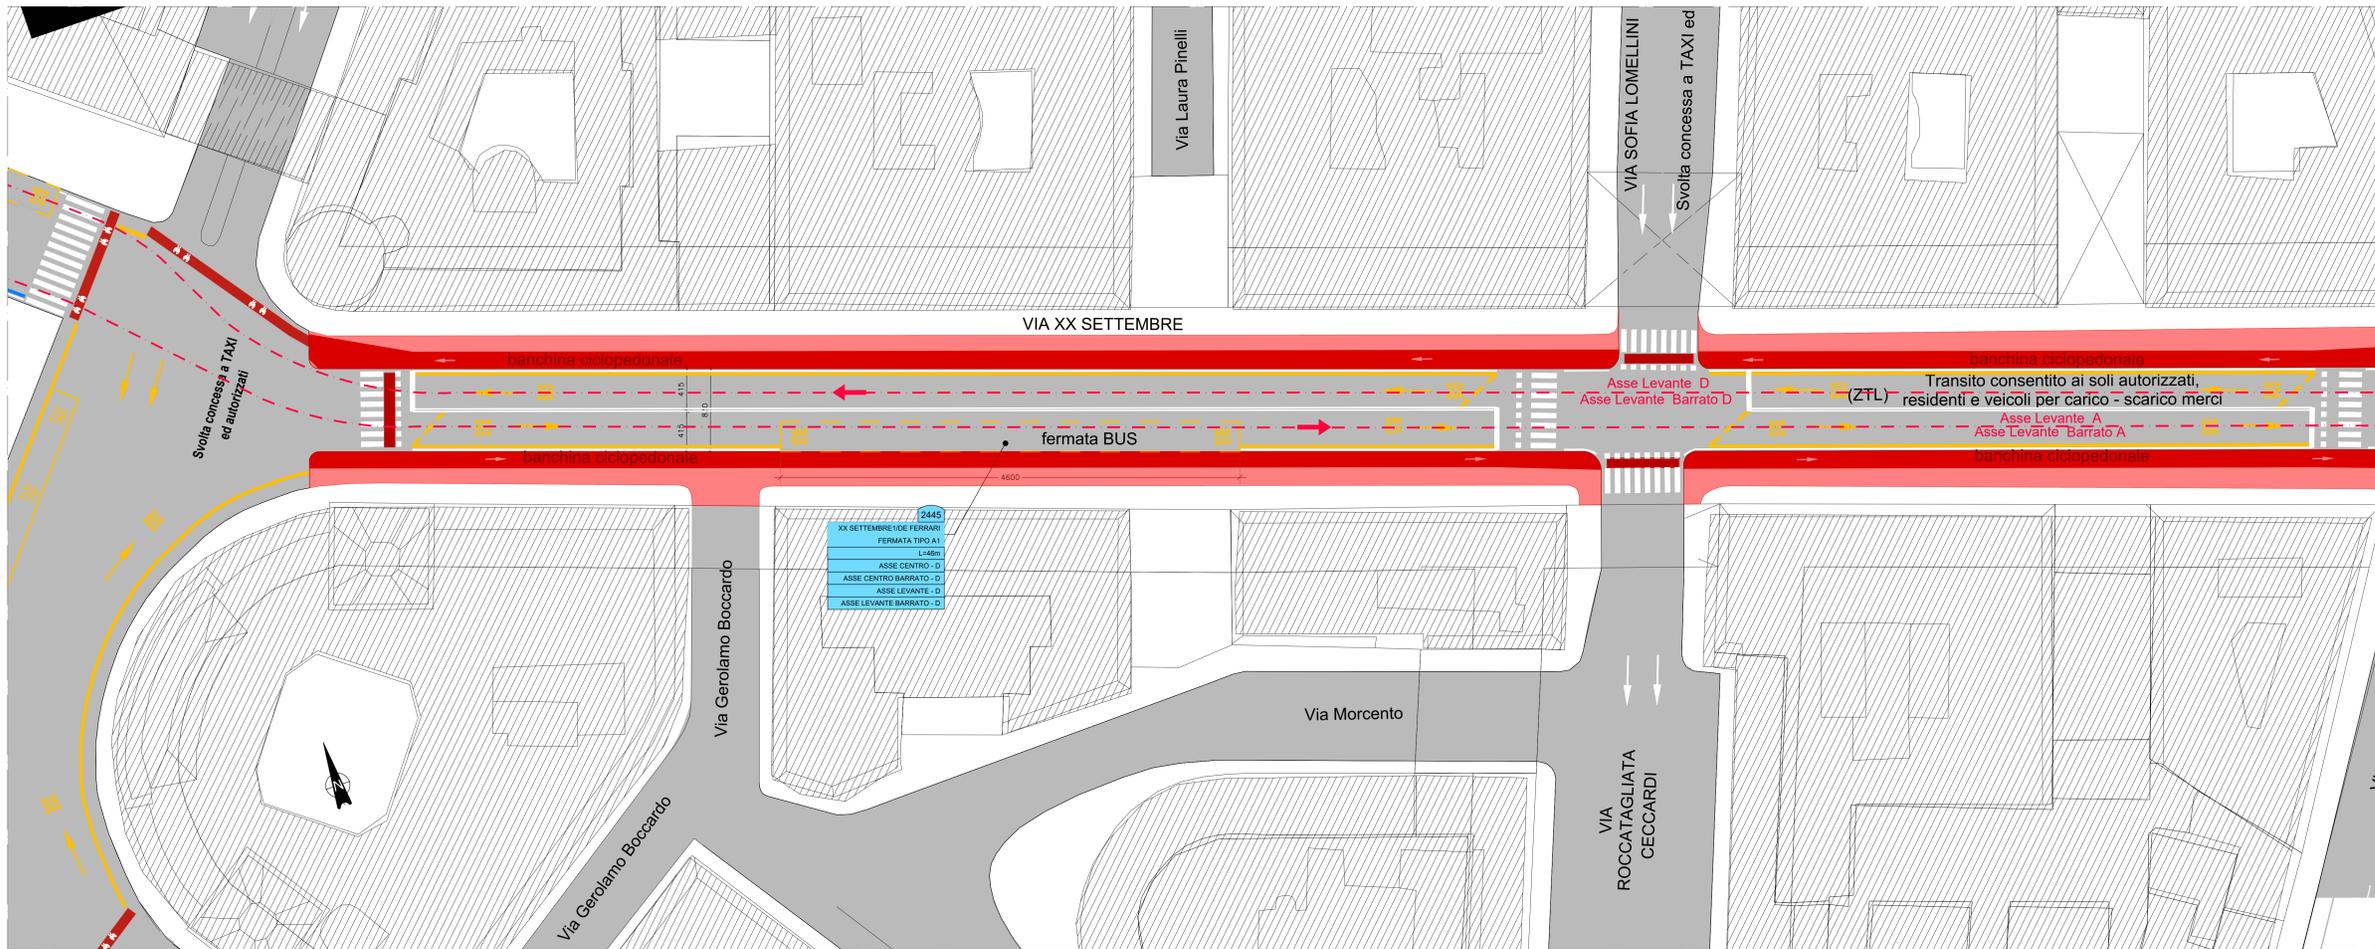

PLANIMETRIA VIA XX SETTEMBRE

Scala 1:250

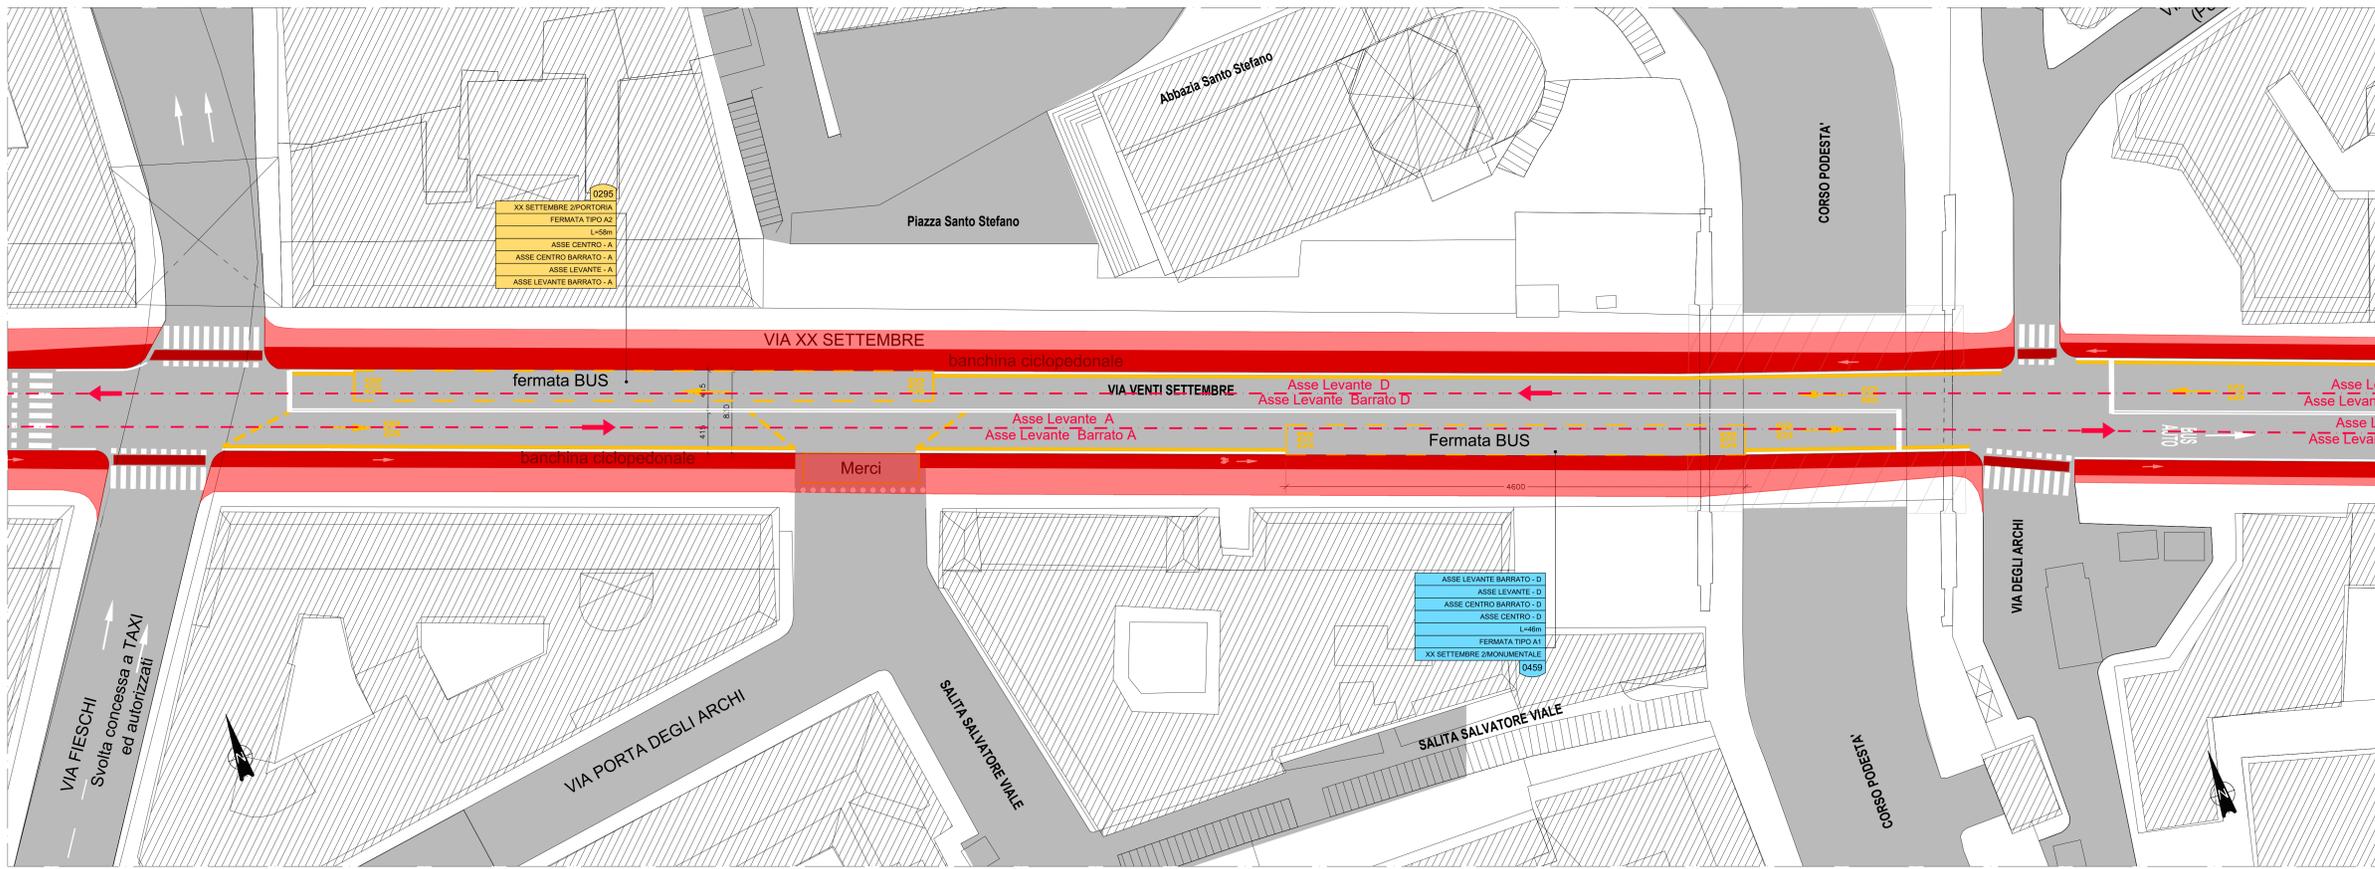

**LEGENDA**

- ASSE DI TRACCIAMENTO
- PERCORSO TRACCIATO ASSE BARRATO
- ASSE DI TRACCIAMENTO ALTRI AUTOBUS
- ASSE DI TRACCIAMENTO AUTOMOBILI
- VERSO DI PERCORRENZA
- CORSIA BUS RIDOTTA RISERVATA TPL
- CORSIA BUS RIDOTTA TRAFFICO PROMISCUO TPL/PRIVATO
- CORSIA BUS RIDOTTA TRAFFICO PROMISCUO TPL/ZTL
- PKM ASSE
- ASSE DIREZIONE - NUMERO SEZIONE
- INDICAZIONE TACCHE
- INTERFERENZA CON OPERA DI SCAVALCO O SOTTOPASSO ESISTENTE
- DEMOLIZIONI
- RICOSTRUZIONI
- INDICAZIONE DI CAPOLINEA
- INDICAZIONE DI FERMATA ASCENDENTE
- INDICAZIONE DI FERMATA DISCENDENTE

COMMITTENTE:

COMUNE DI GENOVA  
 IL RESPONSABILE UNICO DEL PROCEDIMENTO  
 ALBERTO BITOSSÌ  
 IL DIRETTORE ESECUTORE DEL CONTRATTO  
 ANTONIO ROSSA

**PROGETTAZIONE DEFINITIVA DEL SISTEMA DEGLI ASSI DI FORZA PER IL TRASPORTO PUBBLICO LOCALE (RETE FIOLOVIARIA E STRUTTURE CONNESSE)**

PROGETTAZIONE MANDATARIA  
**ITALFERR**

MANDANTE  
**REGIONE LIGURIA**

MANDANTE  
**ENIT**

MANDANTE  
**ASDR**

ITALFERR

PROGETTO INFRASTRUTTURA  
 PLANIMETRIE DI DETTAGLIO  
 Asse Levante - Via XX Settembre Tav. 1/2

IL PROGETTISTA RESPONSABILE DELL'INTEGRAZIONE  
 SCALA: 1:250

COMMESSA	LOTTO	FASE	ENTE	TIPO DOC.	OPERA/DISCIPLINA	PROGR.	REV.
E21D	02	D	13	P9	IF0005	008	D

Revis.	Descrizione	Redatto	Data	Verificato	Data	Approvato	Data	Autorizzato	Data
A	Emissione Esecutiva	K.Negro	Sett.2021	S. Mucchini	Sett.2021	A. Pereseg. S.	Sett.2021	Dot. Ing. M. Conforti	
B	Revisione a seguito commenti	K.Negro	Gen.2022	S. Mucchini	Gen.2022	A. Pereseg. S.	Gen.2022		
C	Revisione a seguito commenti	K.Negro	Feb.2022	S. Mucchini	Feb.2022	A. Pereseg. S.	Feb.2022		
D	Revisione a seguito commenti	L. Spigoli	Mag.2022	S. Mucchini	Mag.2022	A. Pereseg. S.	Mag.2022		

Nome file: E21D02D13P9IF0005008-050