


PLANIMETRIA VIA BOBBIO – VIA LEONARDO MONTALDO

Scala 1:250

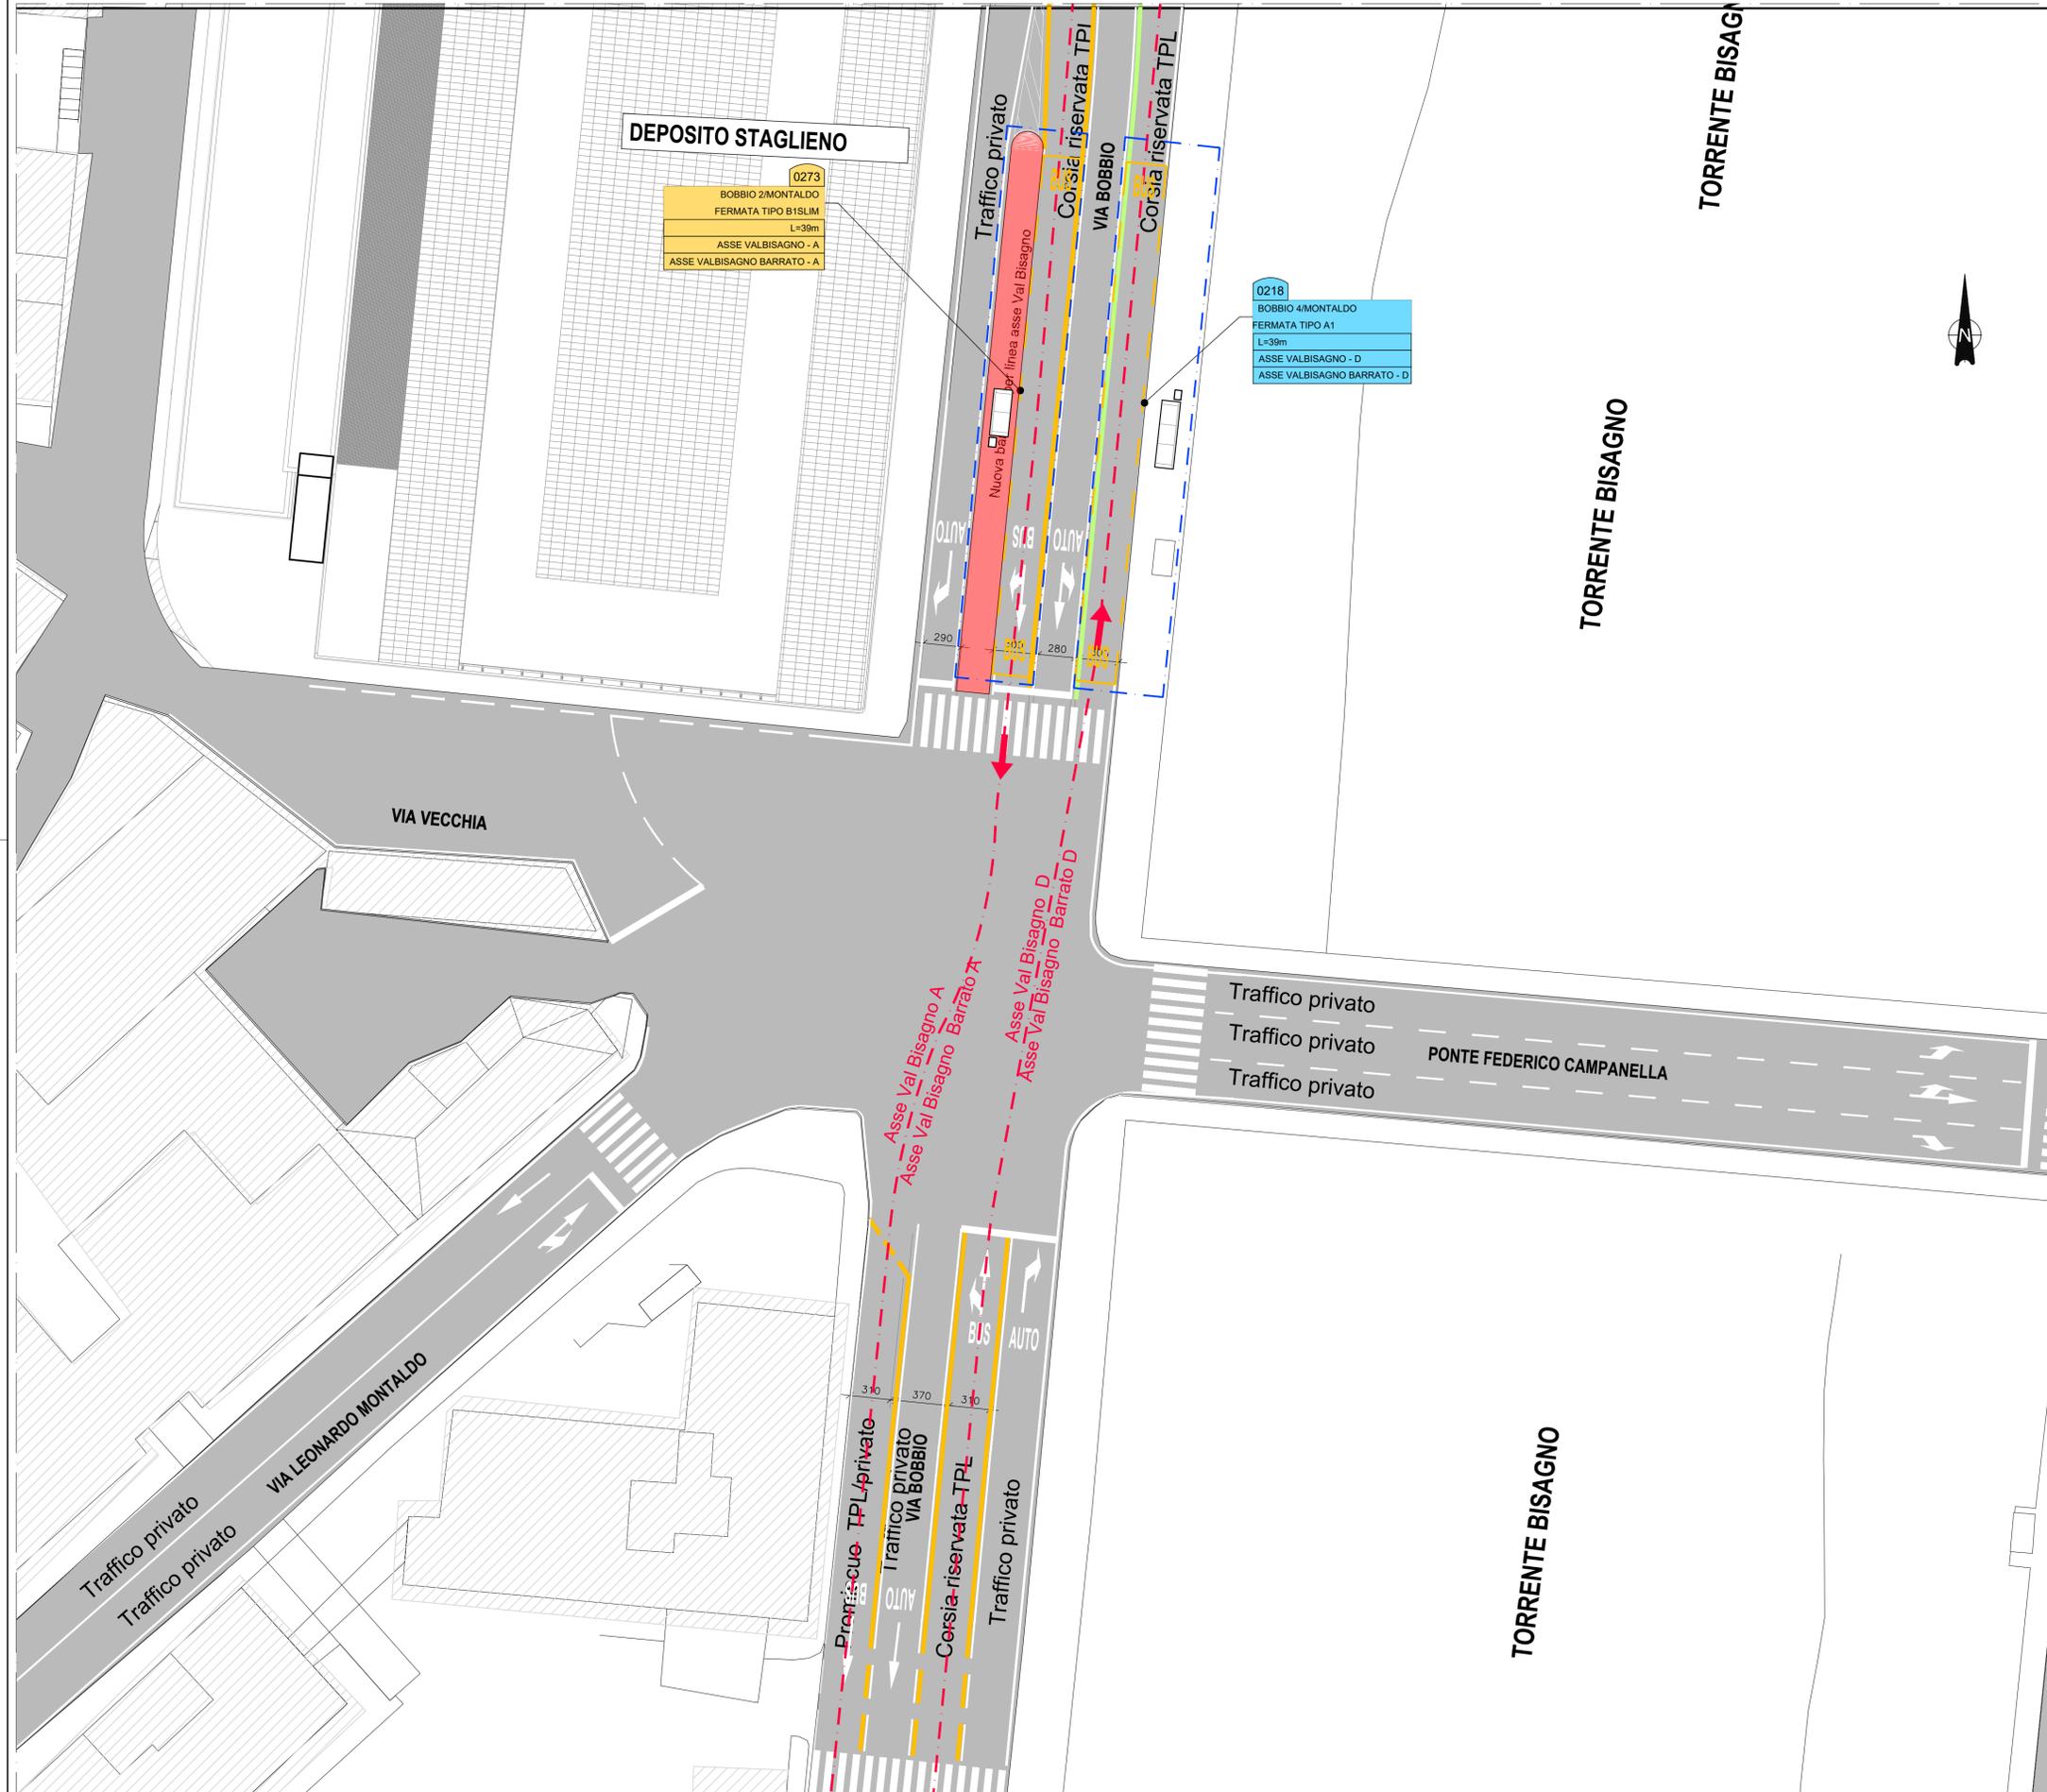

LEGENDA

- ASSE DI TRACCIAMENTO
- PERCORSO TRACCIATO ASSE BARRATO
- ASSE DI TRACCIAMENTO ALTRI AUTOBUS
- ASSE DI TRACCIAMENTO AUTOMOBILI
- VERSO DI PERCORRENZA
- CORSIA BUS RIDOTTA RISERVATA TPL
- CORSIA BUS RIDOTTA TRAFFICO PROMISCUO TPL/PRIVATO
- CORSIA BUS RIDOTTA TRAFFICO PROMISCUO TPL/ZTL
- INDICAZIONE TACCHE
- INTERFERENZA CON OPERA DI SCAVALCO O SOTTOPASSO ESISTENTE
- DEMOLIZIONI
- RICOSTRUZIONI
- INDICAZIONE DI CAPOLINEA
- INDICAZIONE DI FERMATA ASCENDENTE
- INDICAZIONE DI FERMATA DISCENDENTE

PKM ASSE [ASSE_DIREZIONE - NUMERO SEZIONE]

COMMITTENTE:

COMUNE DI GENOVA
 IL RESPONSABILE UNICO DEL PROCEDIMENTO
 ALBERTO BITOSSÌ
 IL DIRETTORE ESECUTORE DEL CONTRATTO
 ANTONIO ROSSA

PROGETTAZIONE DEFINITIVA DEL SISTEMA DEGLI ASSI DI FORZA PER IL TRASPORTO PUBBLICO LOCALE (RETE FILOVIARIA E STRUTTURE CONNESSE)

PROGETTAZIONE: **MANDATARIA**

MANDANTE: **TECINTAL**, **ETP** (Engineering and Technical Services), **ABDR** (ARCHITETTI ASSOCIATI)

ITALFERR

PROGETTO INFRASTRUTTURA
 PLANIMETRIE DI DETTAGLIO - APPROFONDIMENTI 2
 ASSE VAL BISAGNO - BOBBIO - MONTALDO

IL PROGETTISTA RESPONSABILE DELL'INTEGRAZIONE
 Dott. Ing. Alessandro Perfesso

SCALA: 1:250

COMMESSA	LOTTO	FASE	ENTE	TIPO DOC.	OPERA/DISCIPLINA	PROGR.	REV.
E21D	03	D	13	P9	IF0005	005	D

Revis.	Descrizione	Redatto	Data	Verificato	Data	Approvato	Data	Autorizzato Data
A	Emissione Esecutiva	K Negro	Sett 2021	S. Melichini	Sett 2021	A. Peressini	Sett 2021	Dott. Ing. A. Conforti
B	Revisione a seguito commenti	K Negro	Gen 2022	S. Melichini	Gen 2022	A. Peressini	Gen 2022	
C	Revisione a seguito commenti	K Negro	Feb 2022	S. Melichini	Feb 2022	A. Peressini	Feb 2022	
D	Revisione a seguito commenti	L. Spinelli	Mag 2022	S. Melichini	Mag 2022	A. Peressini	Mag 2022	

Nome file: E21D03D13P9IF0005005D n.Elabor.: _____