PLANIMETRIA CAPOLINEA FANTI
SCALA 1:50

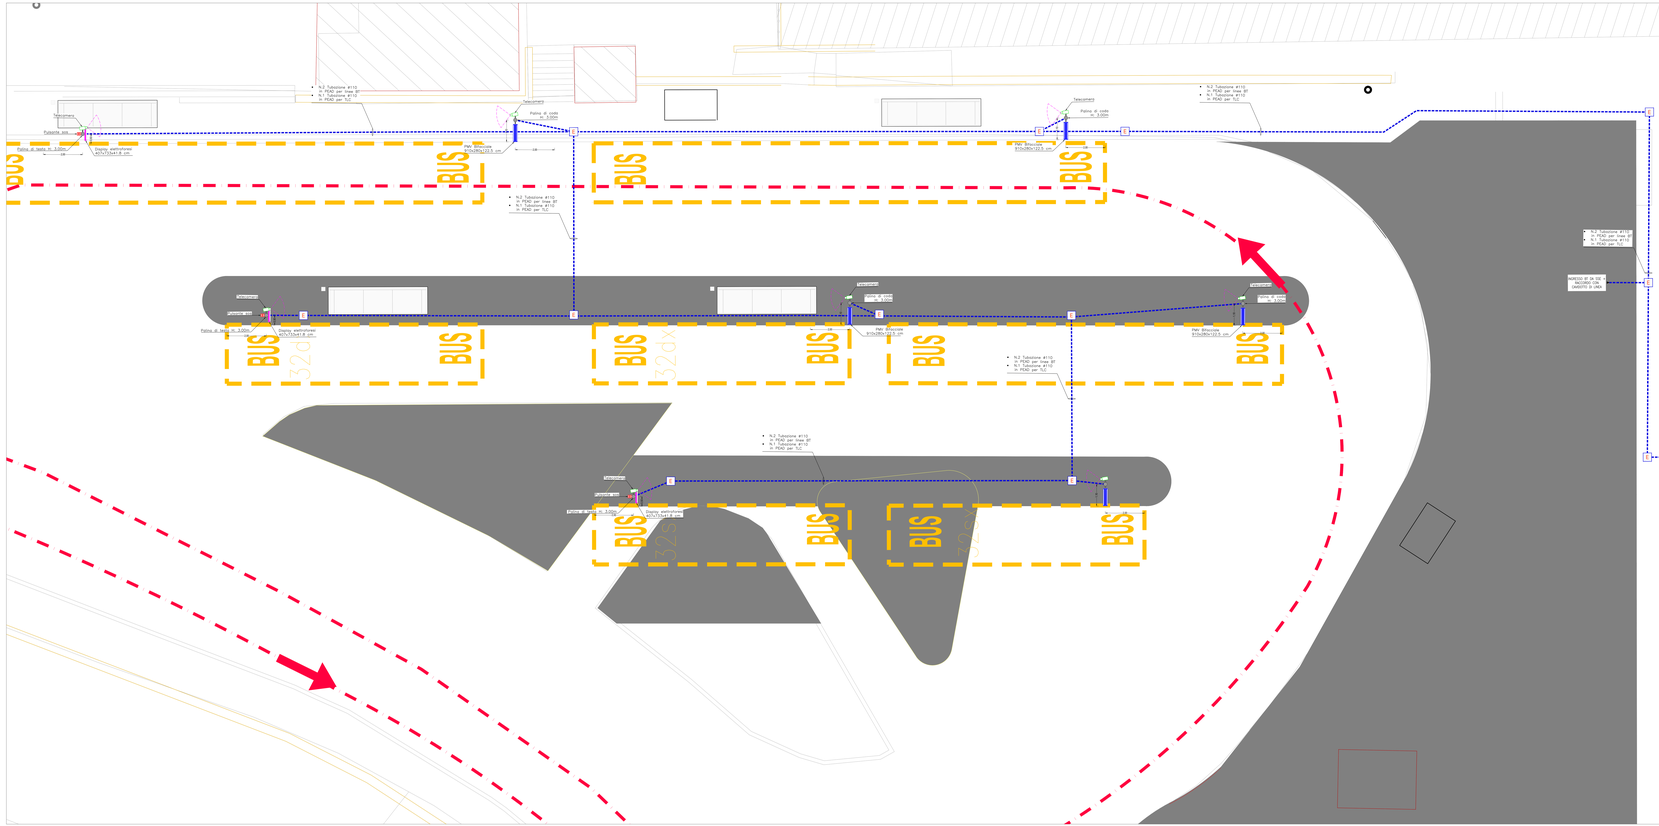
Totem
Pulsante sos
Palina di coda H 3.00m
Display elettronico 407x773x41.8 cm
N.2 Tubolare Ø 110 H. 4500 mm
N.1 Tubolare Ø 110 H. 3000 mm
in PEAD per N.2
Palina di coda H. 3.00m
PMV Bifacciale 615x280x123.5 cm
BUS
STOP
STOP
STOP