

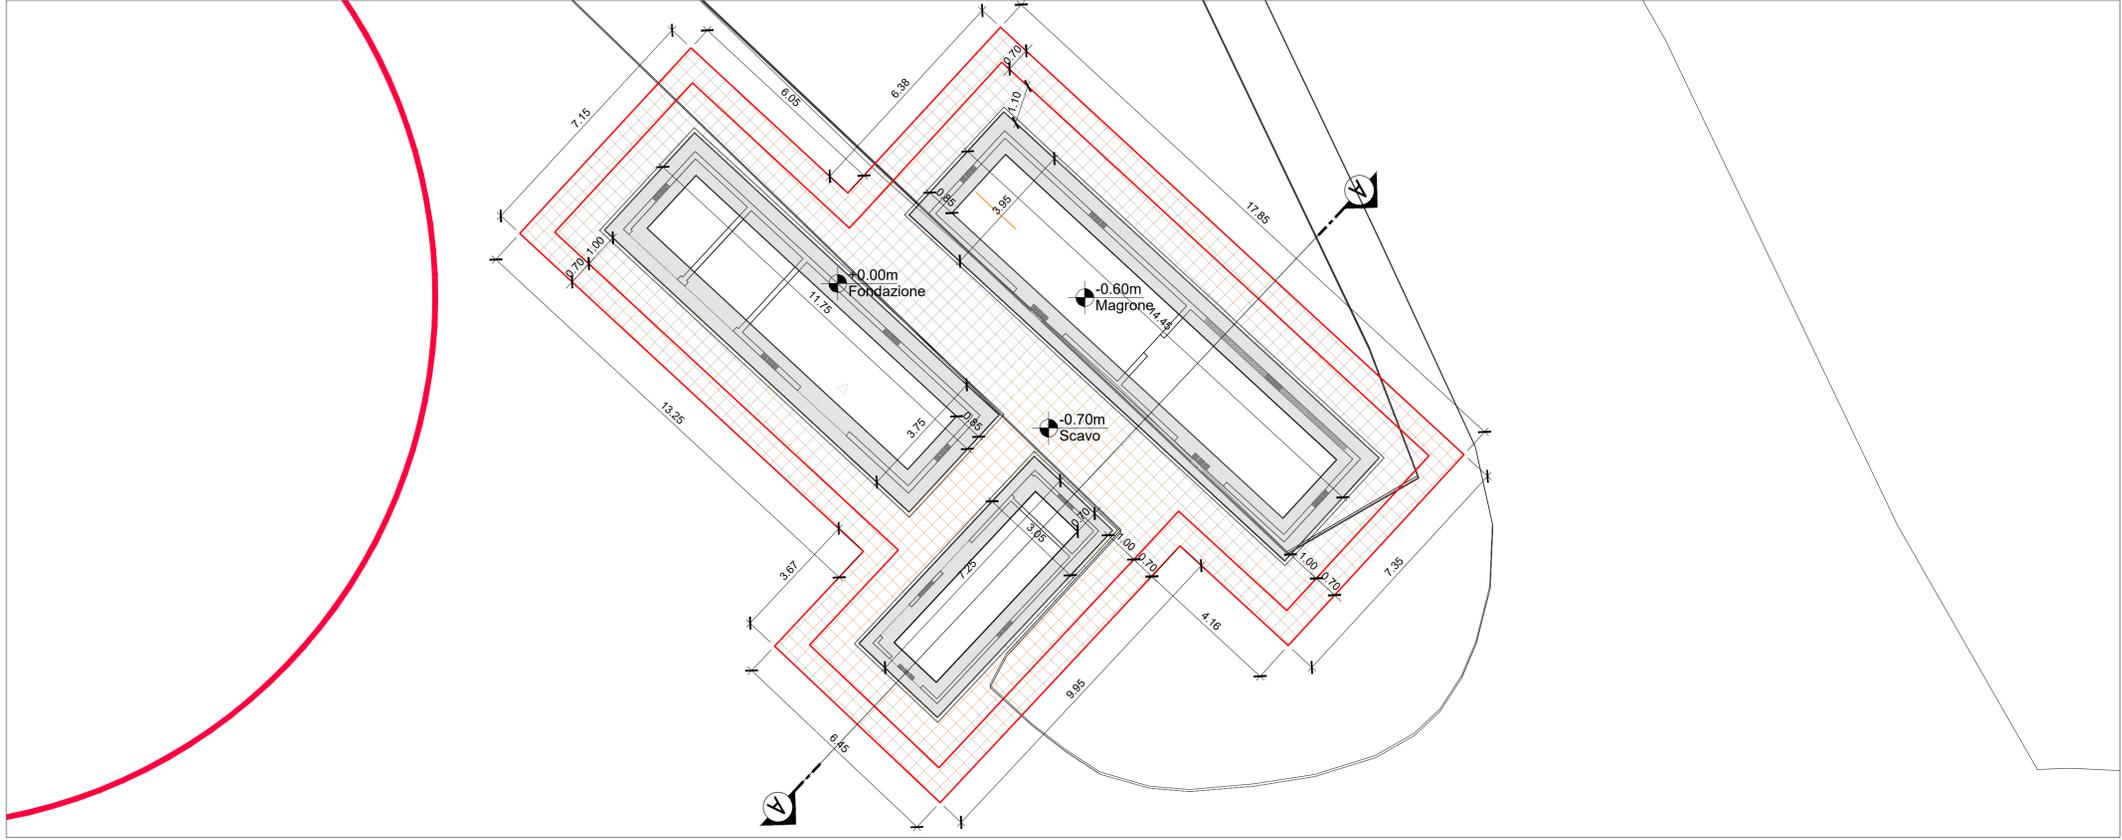


PIANTA SCAVI  
Scala 1:100

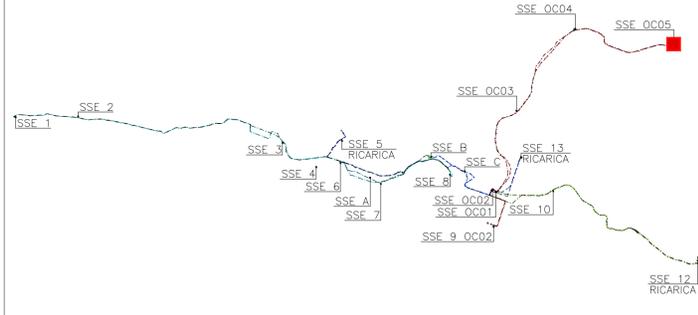

SEZIONE A-A SCAVI  
Scala 1:100

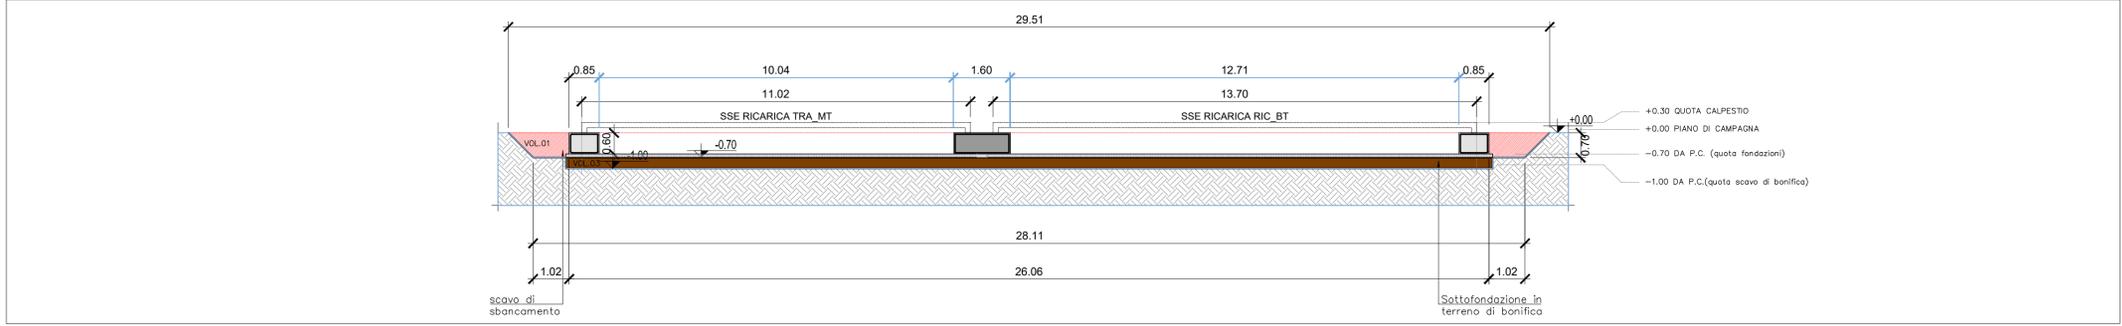

Nota : le disposizioni dei cavedi sulle platee di fondazione potranno subire variazioni ai fini del passaggio dei cavi al di sotto del piano di calpestio.

LEGENDA SCAVI			
VOL.1		Scavo fino alla quota imposta fondazioni shelter -0,7m dal piano campagna	139 m <sup>3</sup>
VOL.2		Reinterro	11,6 m <sup>3</sup>
VOL.3		Scavo di Bonifica e reinterro in ghiaia e sabbia	123,85 m <sup>3</sup> 38,9
Volume Fondazione in c.a.			13,2 m <sup>3</sup>
Volume Magrone			m <sup>3</sup>
<b>VOLUME TOTALE SCAVATO</b>			<b>150 m<sup>3</sup></b>
<b>VOLUME TOTALE DI REINTERRO</b>			<b>93 m<sup>3</sup></b>

COMMITTENTE:  
  
COMUNE DI GENOVA  
IL RESPONSABILE UNICO DEL PROCEDIMENTO  
ALBERTO BITOSSÌ  
IL DIRETTORE ESECUTORE DEL CONTRATTO  
ANTONIO ROSSA

**PROGETTAZIONE DEFINITIVA DEL SISTEMA DEGLI ASSI DI FORZA PER IL TRASPORTO PUBBLICO LOCALE (RETE FILOVIARIA E STRUTTURE CONNESSE)**

PROGETTAZIONE:   
MANDATARIA:   
MANDANTE:   
MANDANTE:   
MANDANTE:

ITALFERR S.P.A.

TIPOLOGICI SSE (POSIZIONAMENTO E STRUTTURE DI FONDAZIONE)  
PLANIMETRIA POST OPERAM, PIANTE SCAVI E SEZIONI SSE OC05

IL PROGETTISTA RESPONSABILE DELL'INTEGRAZIONE  
Dott. Ing. Alessandro Peresso  
SCALA: 1:200

COMMESSA	LOTTO	FASE	ENTE	TIPO DOC.	OPERA/DISCIPLINA	PROGR.	REV.
E21D	00	D	10	PA	SEI0100	016	B

Revis.	Descrizione	Redatto	Data	Verificato	Data	Approvato	Data	Autorizzato Data
A	Emissione Esecutiva	P. Luciani	MAR.2022	R. Lerra	MAR.2022	A. Peresso	MAR.2022	A. Peresso
B	Variazione team di commessa	P. Luciani	MAG.2022	R. Lerra	MAG.2022	R. Lerra	MAG.2022	A. Peresso