SCHEMA GENERALE IMPIANTO DI TELECONTROLLO E TELECOMANDO (SCADA) SSE TIPO E FERMATE/CAPOLINEA AFFERENTI ALLA SSE

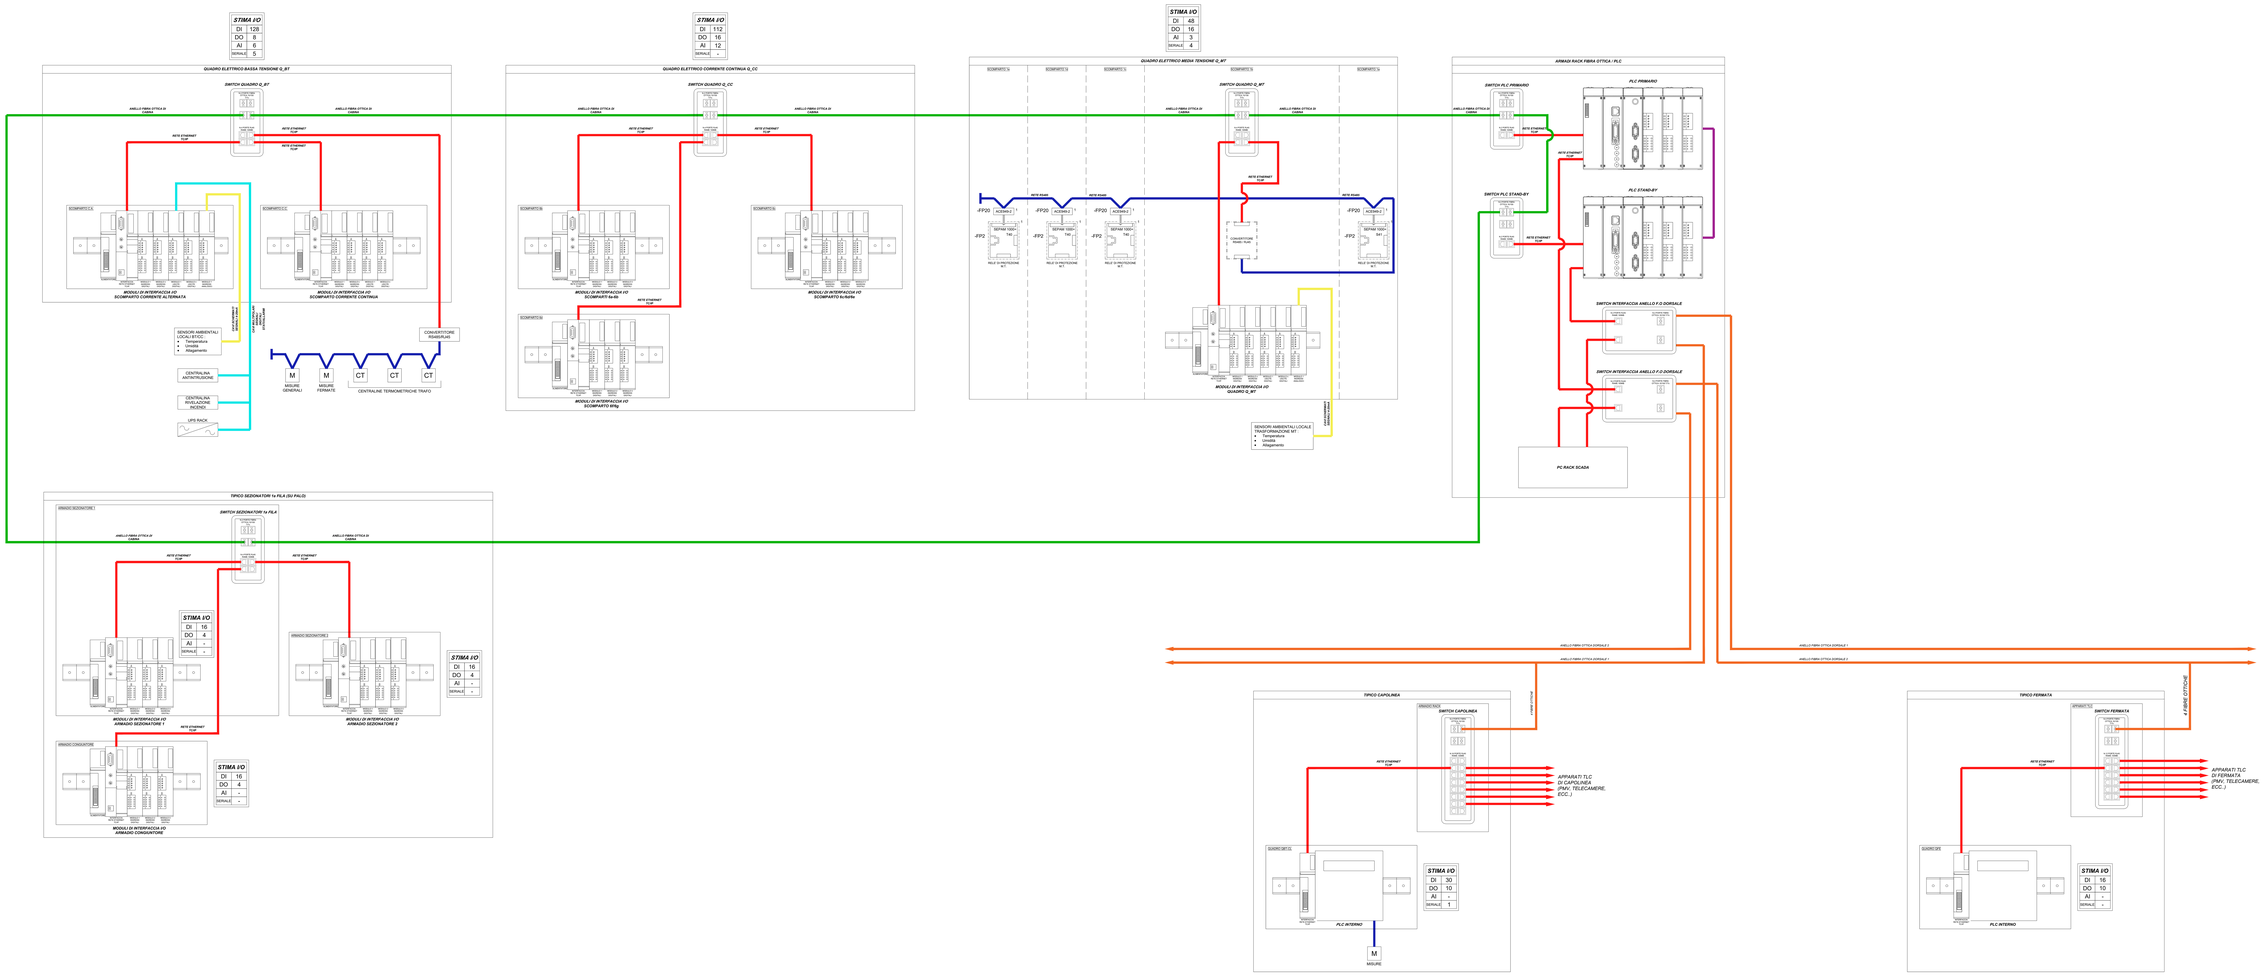

LEGENDA SIMBOLI

Simbolo	Distribuzione
	Rete fibra ottica di dorsale monomodale 96 F.O
	Rete fibra ottica di cabina multimodale 2 F.O
	Rete RS485
	Cavo UTP cat. 6 RJ45
	Cavo comunicazione seriale PLC primario - PLC stand-by
	Cavi schermati segnali 4-20mA
	Cavi multipolari segnali digitali stato/allarmi
M	Multimetro digitale comunicante
CT	Centralina termometrica comunicante

COMMITTENTE:

COMUNE DI GENOVA

IL RESPONSABILE UNICO DEL PROCEDIMENTO
ALBERTO BITOSSI
IL DIRETTORE ESECUTORE DEL CONTRATTO
ANTONIO ROSSA

PROGETTAZIONE DEFINITIVA DEL SISTEMA DEGLI ASSI DI FORZA PER IL TRASPORTO PUBBLICO LOCALE (RETE FILOVIARIA E STRUTTURE CONNESSE)

PROGETTAZIONE

MANDATARIA
ITALFERR GRUPPO FERROVIE DELLO STATO

MANDANTE
TECHNITAL

MANDANTE
ETS Land Technical Services S.p.A.

MANDANTE
3DR ENGINEERS & ASSOCIATI

Società
ETS Land Technical Services S.p.A.

SCHEMATICI GENERALI
Schema generale impianto di telecontrollo e telecomando (SCADA)

IL PROGETTISTA RESPONSABILE DELL'INTEGRAZIONE
Dott. Ing. Alessandro Perasso

SCALA :

COMMESSA	LOTTO	FASE	ENTE	TIPO DOC.	OPERA/DISCIPLINA	PROGR.	REV.
E21D	02	D	Z2	DX	TC0000	002	C

Revis.	Descrizione	Redatto	Data	Verificato	Data	Approvato	Data	Autorizzato Data
A	Emissione	ETS	01/05/22	D. Romano	01/05/22	D. Parrilli	01/05/22	A. Perasso
B	Revisione a seguito commenti	ETS	02/05/22	D. Romano	02/05/22	D. Parrilli	02/05/22	A. Perasso
C	Variazione team di Commessa	ETS	09/05/22	D. Romano	09/05/22	D. Parrilli	09/05/22	A. Perasso

Norme file: E21D0002ZZDXTC0000002_C

n Elab.: /