


CANTIERE G - Tipologico G1
via Siffredi - via Cornigliano - via Pacinotti


Stato di Fatto

Asse viario a 4 corsie con 2 corsie per ogni senso di marcia.
Marciapiede di larghezza variabile.

PLANIMETRIA
1:200

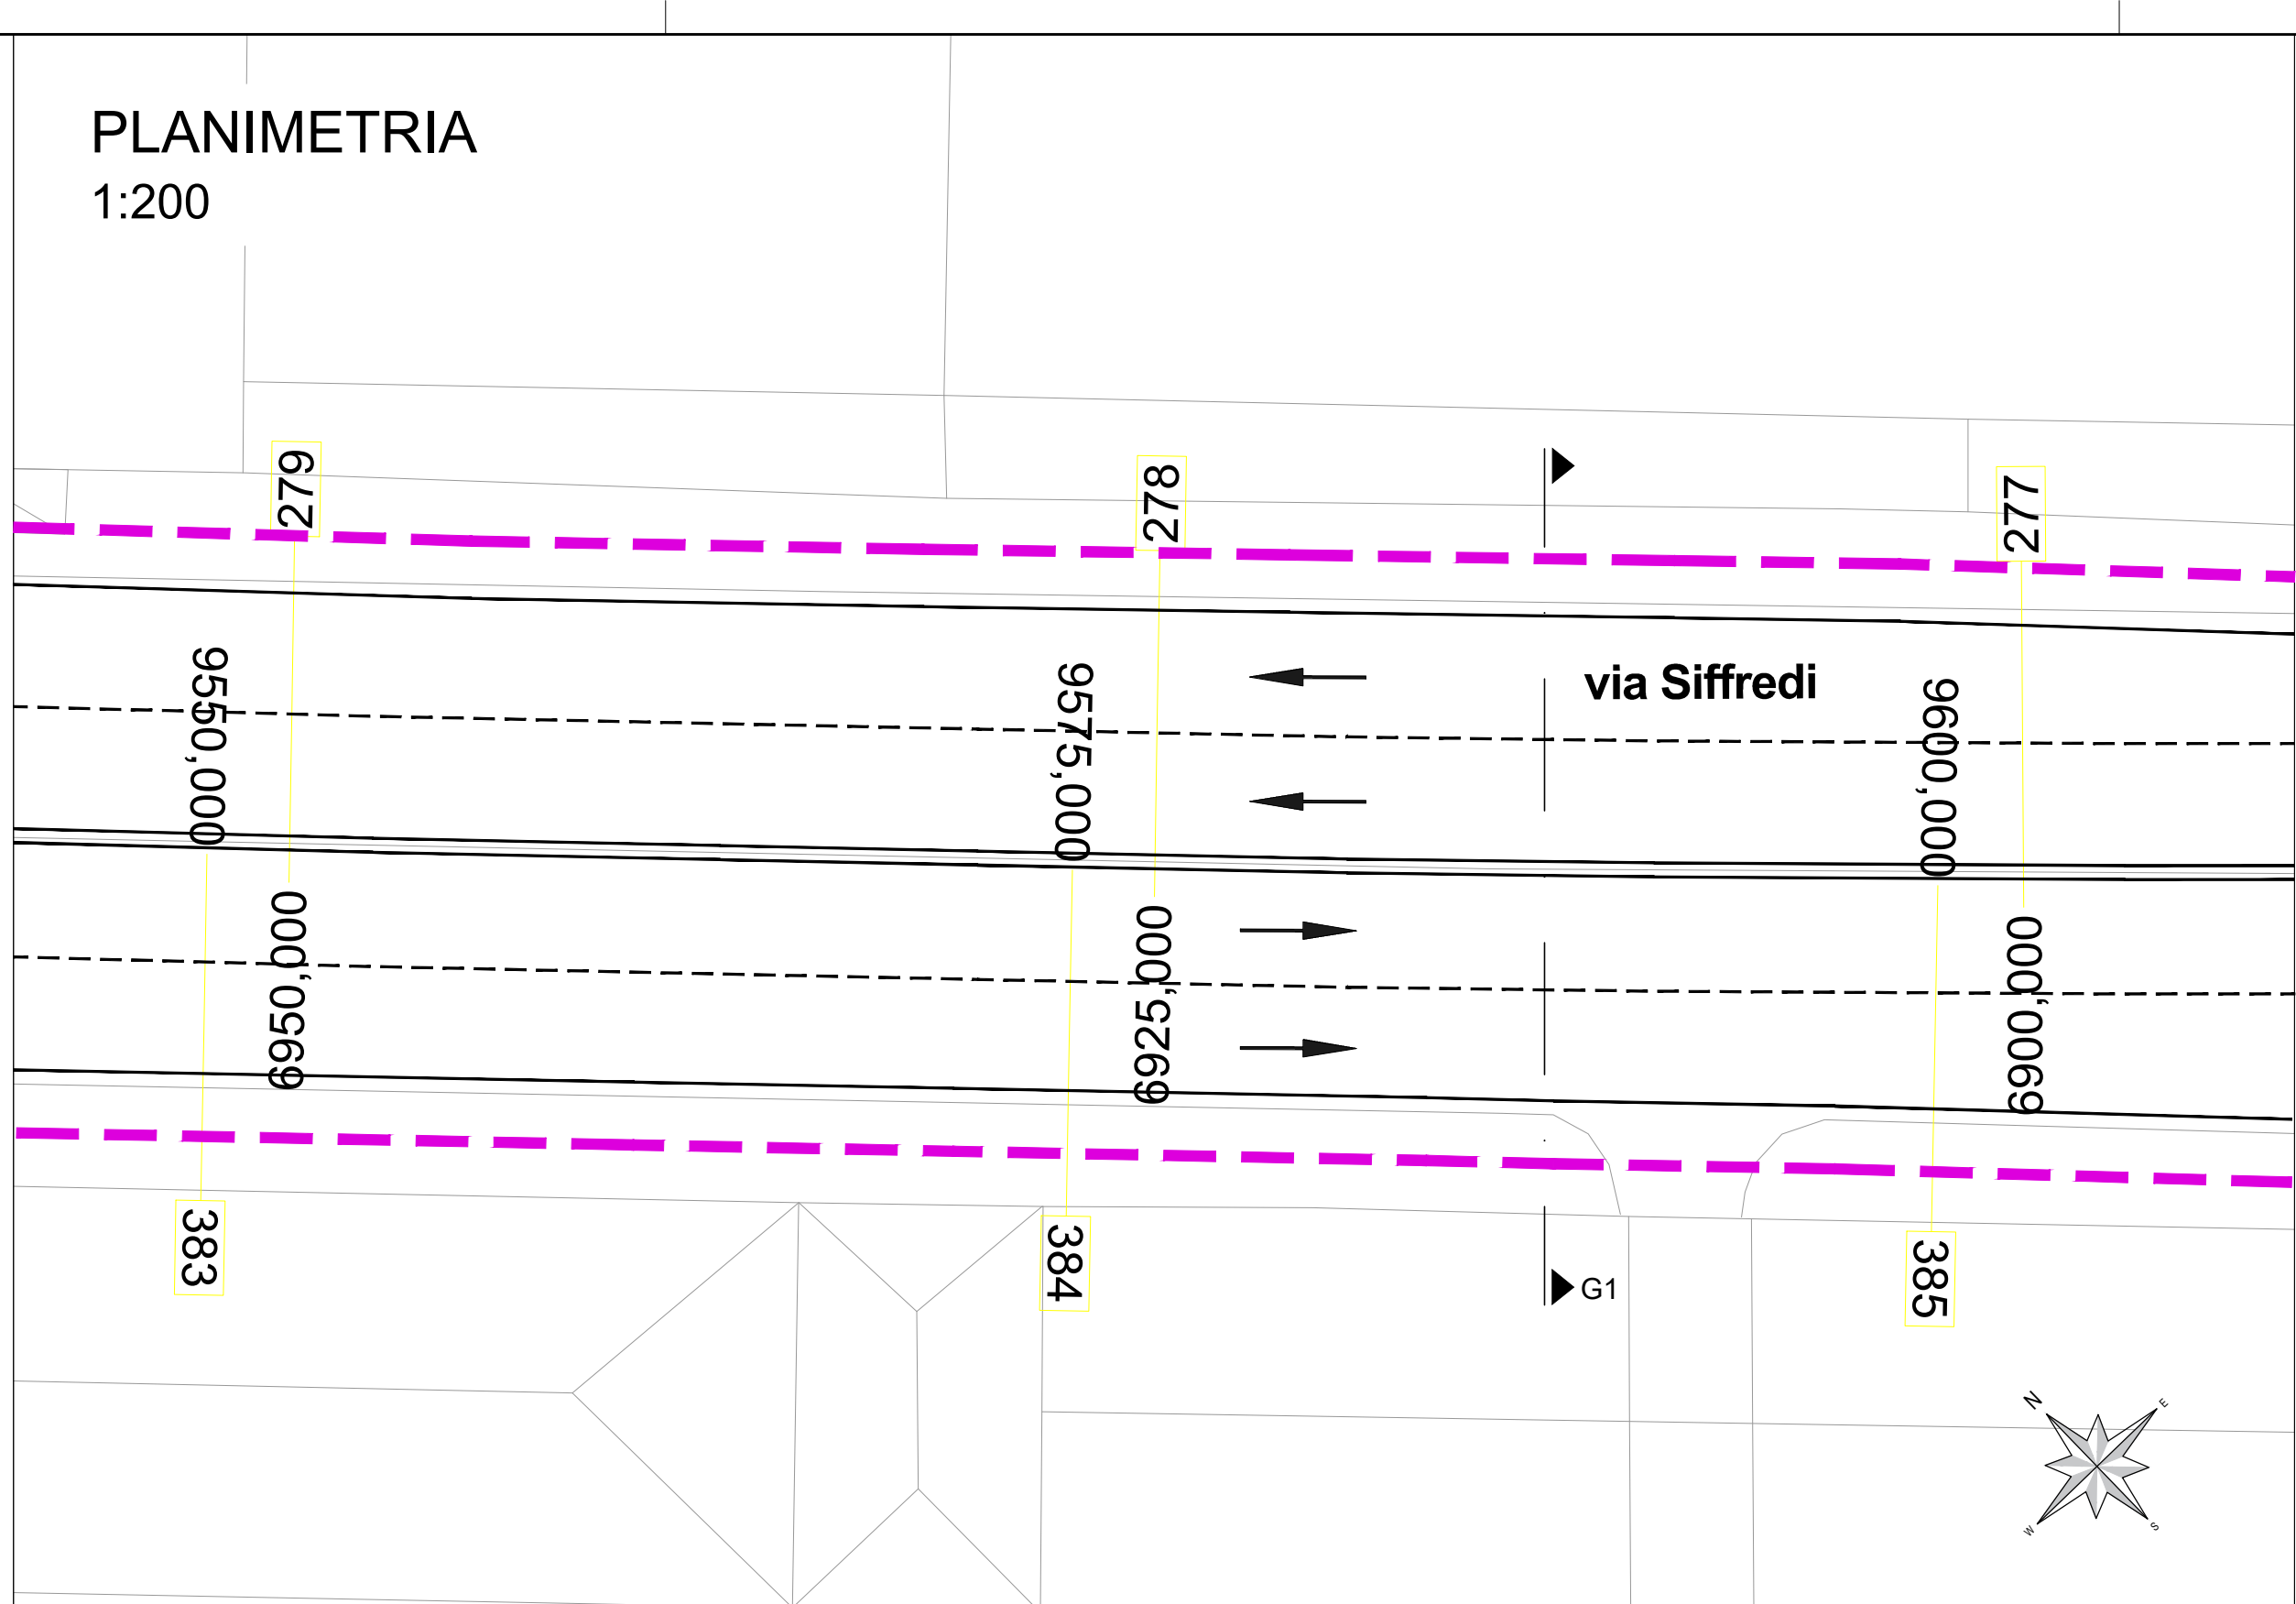

SEZIONE
1:50

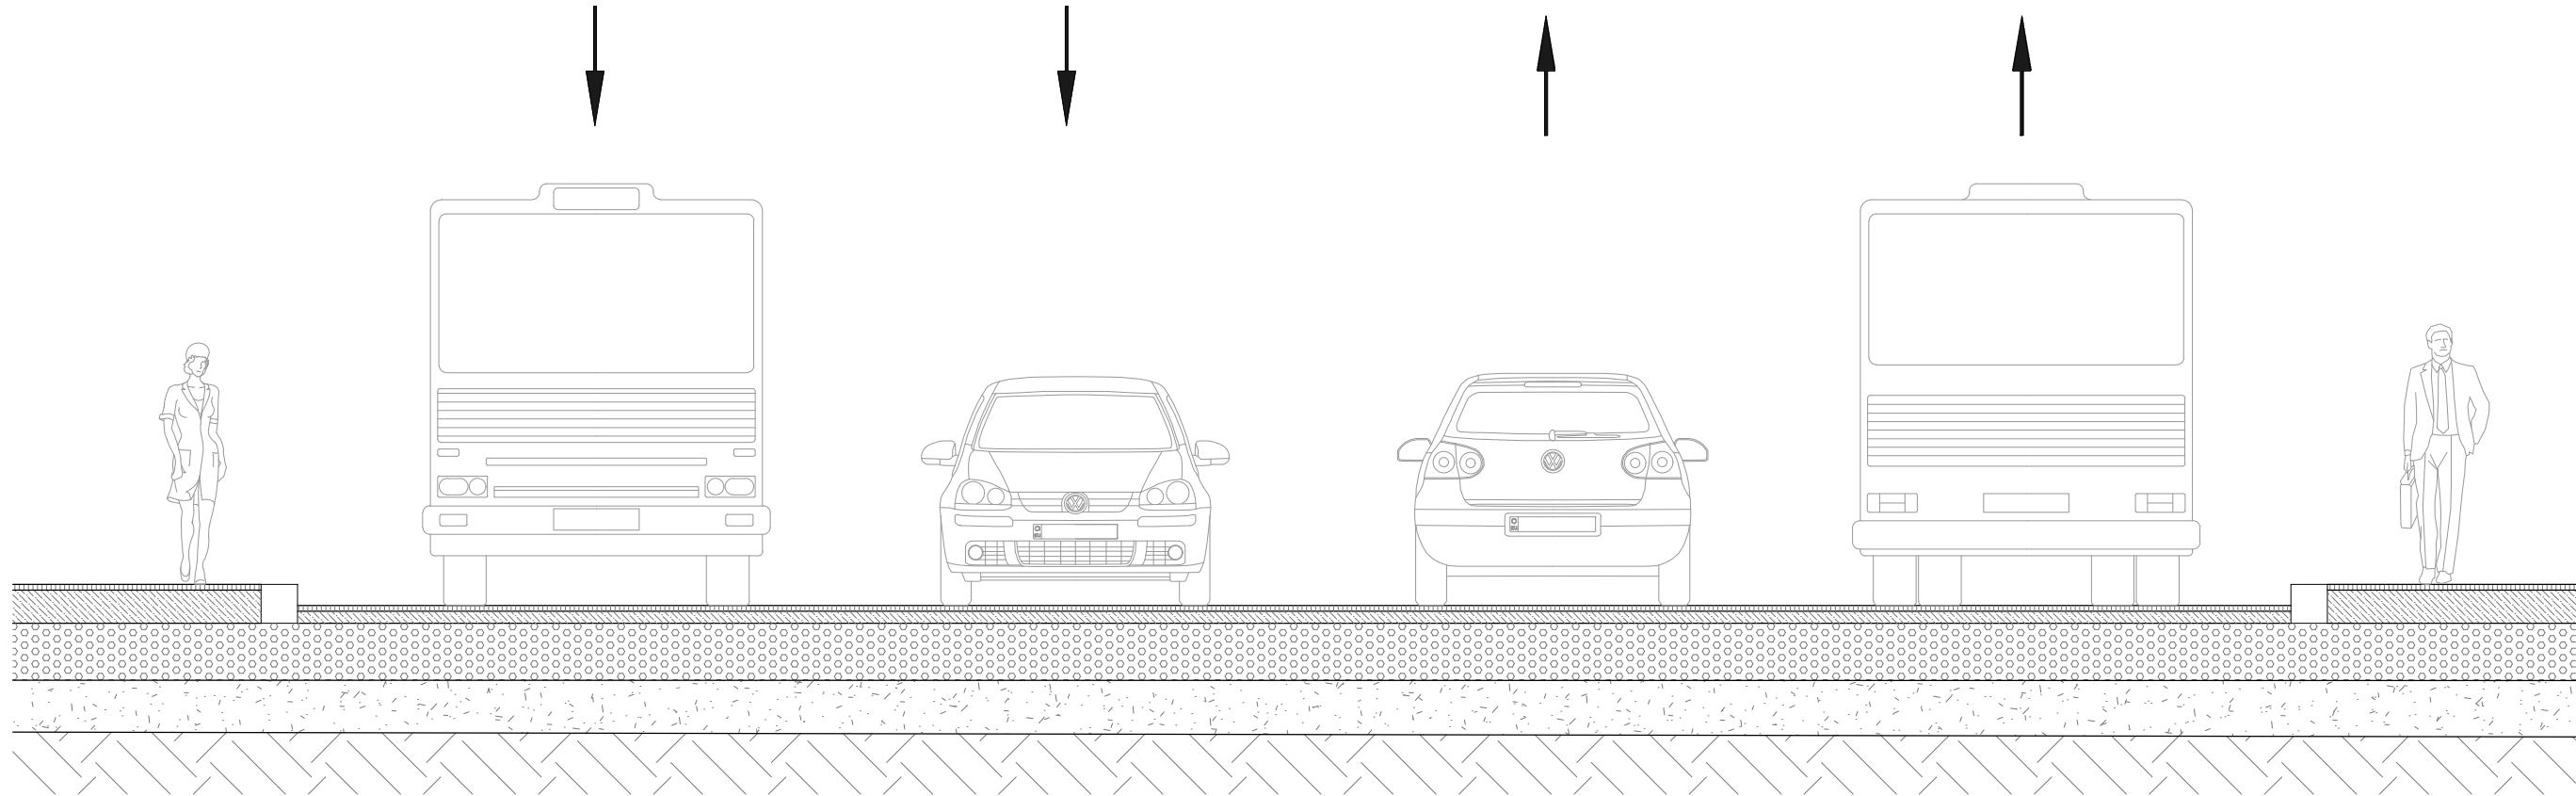

LEGENDA

	Viabilità ordinaria		Area di lavoro
	Viabilità di Cantiere		Area di lavoro temporanea con mantenimento della viabilità privata e pubblica
	Passaggio pedonale		Percorsi ciclabili
Recinzioni	Tipo 1 - Recinzione pesante		
	Tipo 2 - Recinzione leggera		

CANTIERE G - Tipologico G1
via Siffredi - via Cornigliano - via Pacinotti


Fase 1

Cantiere mobile su corsia direzione ponente di lunghezza e larghezza variabile.


Riduzione della carreggiata direzione ponente ad una sola corsia.

Modifica dei percorsi pedonali lato monte.


PLANIMETRIA
1:200

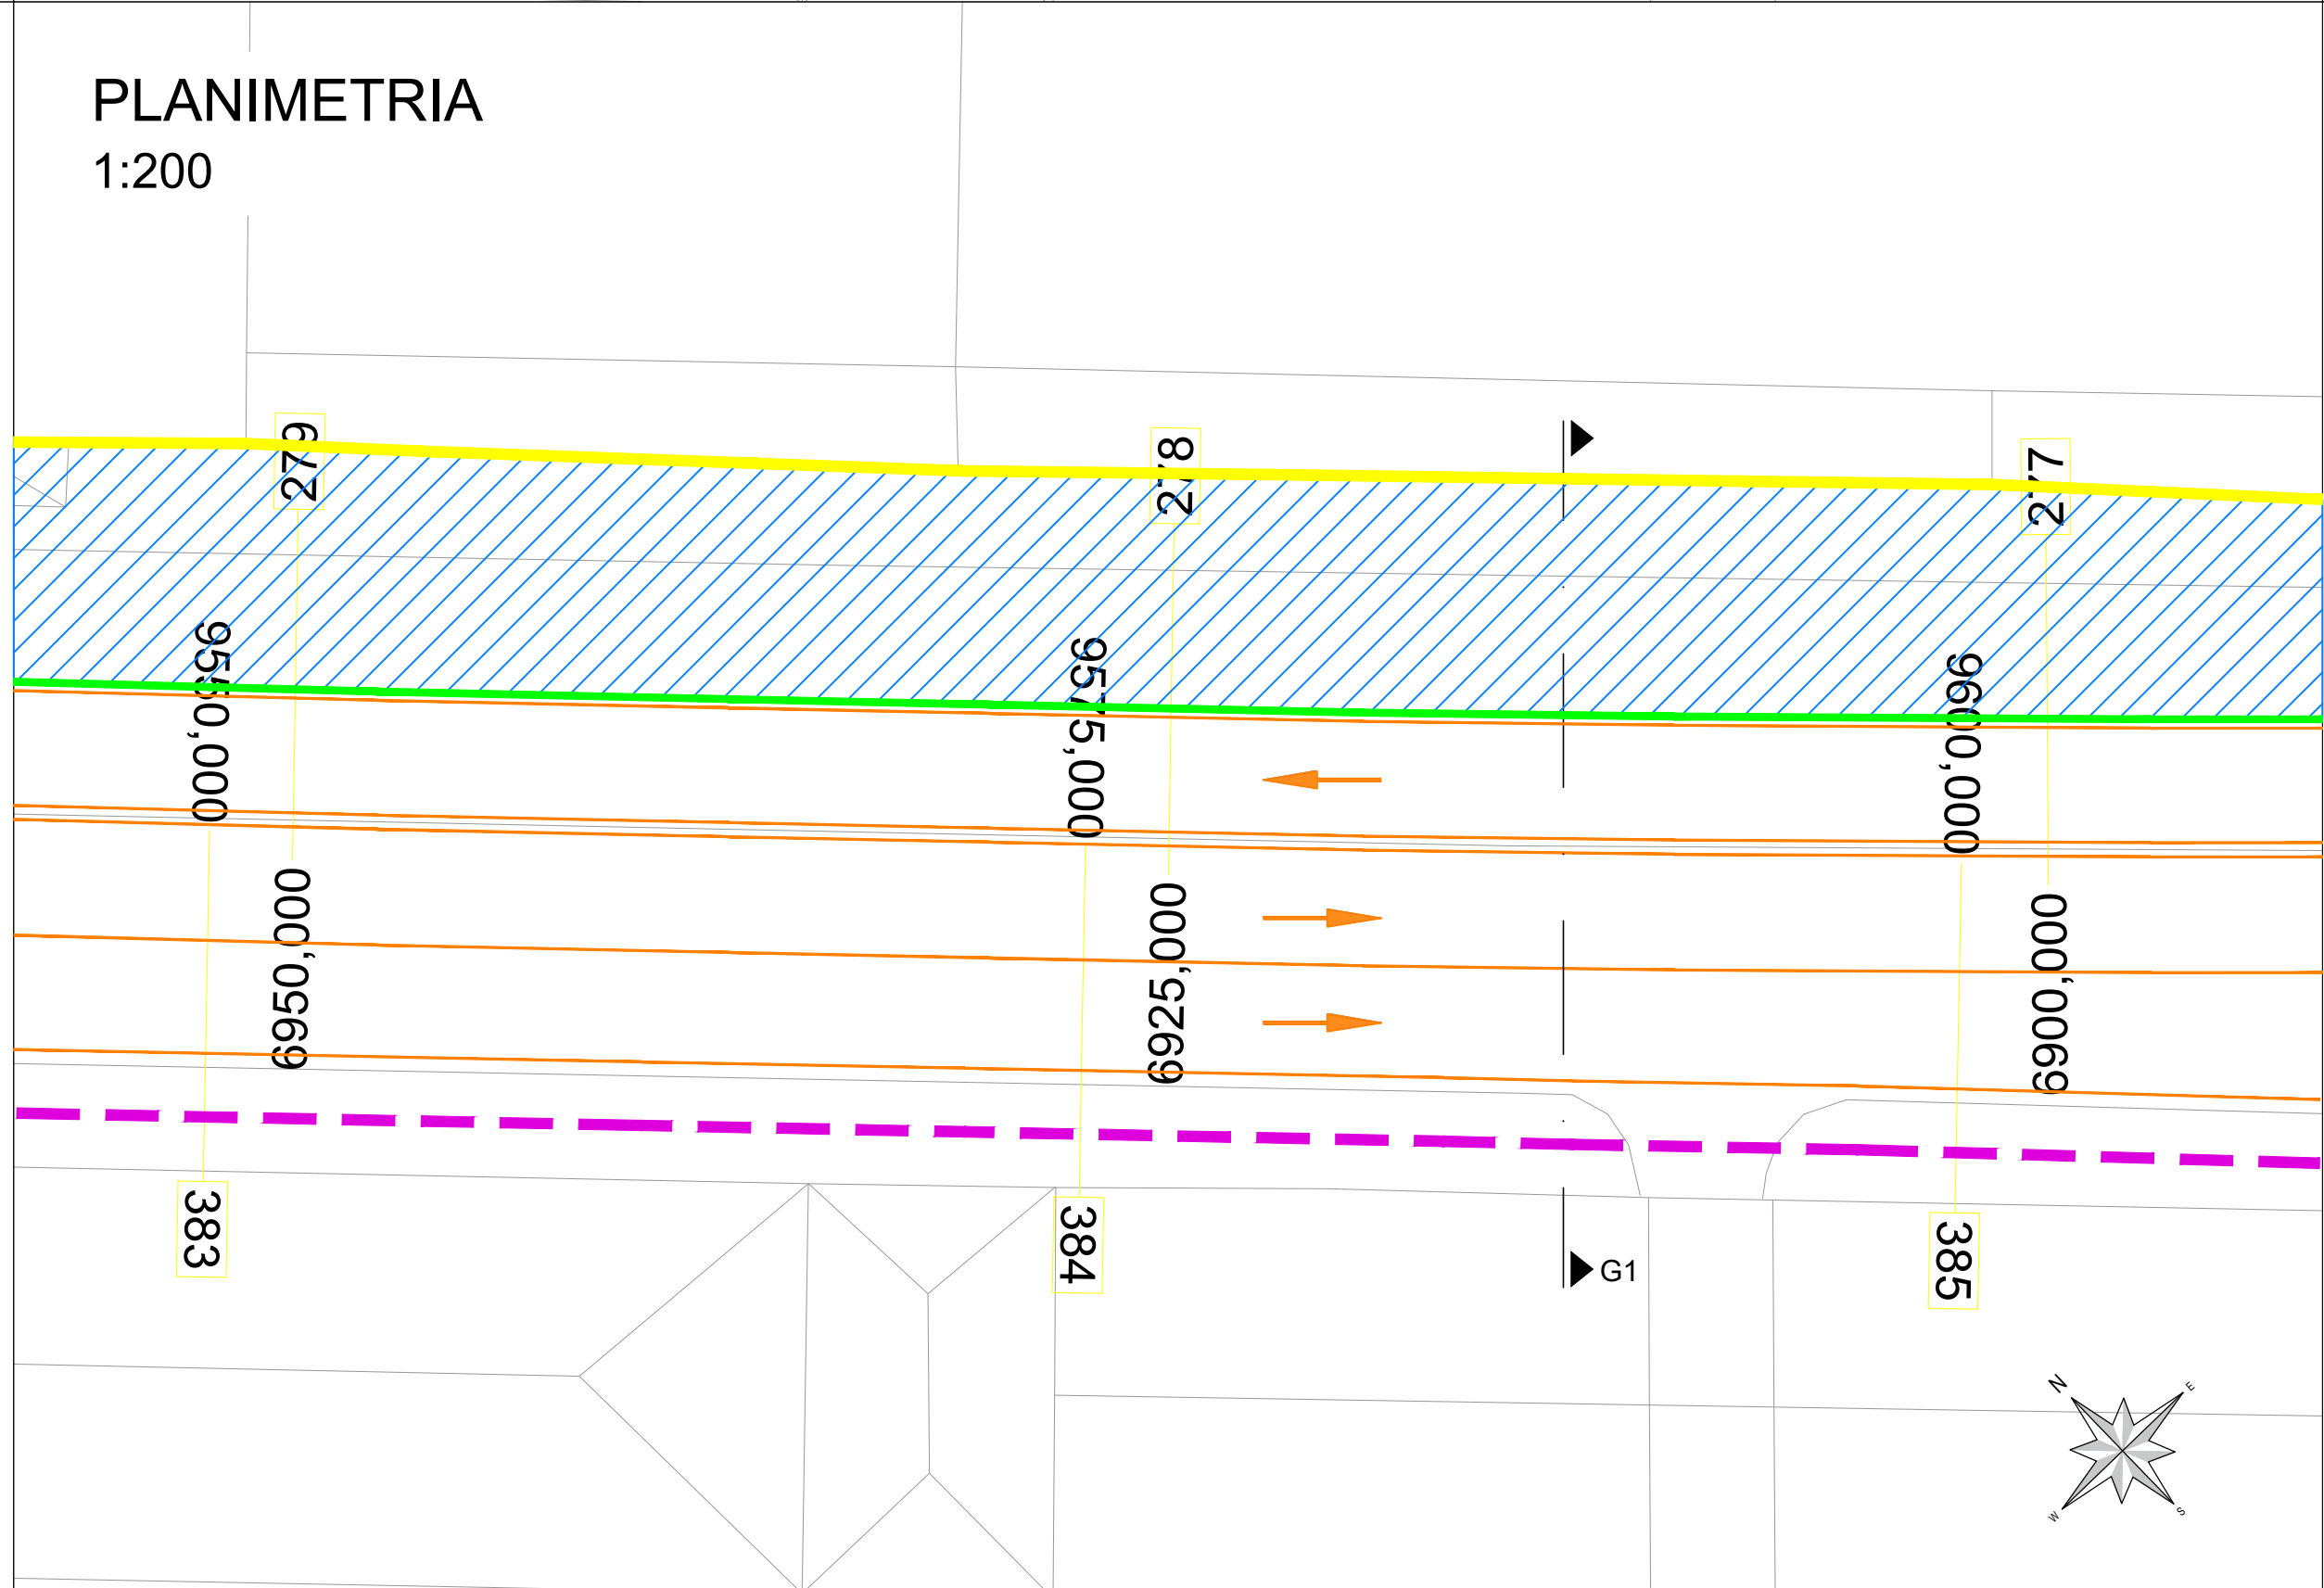

SEZIONE
1:50

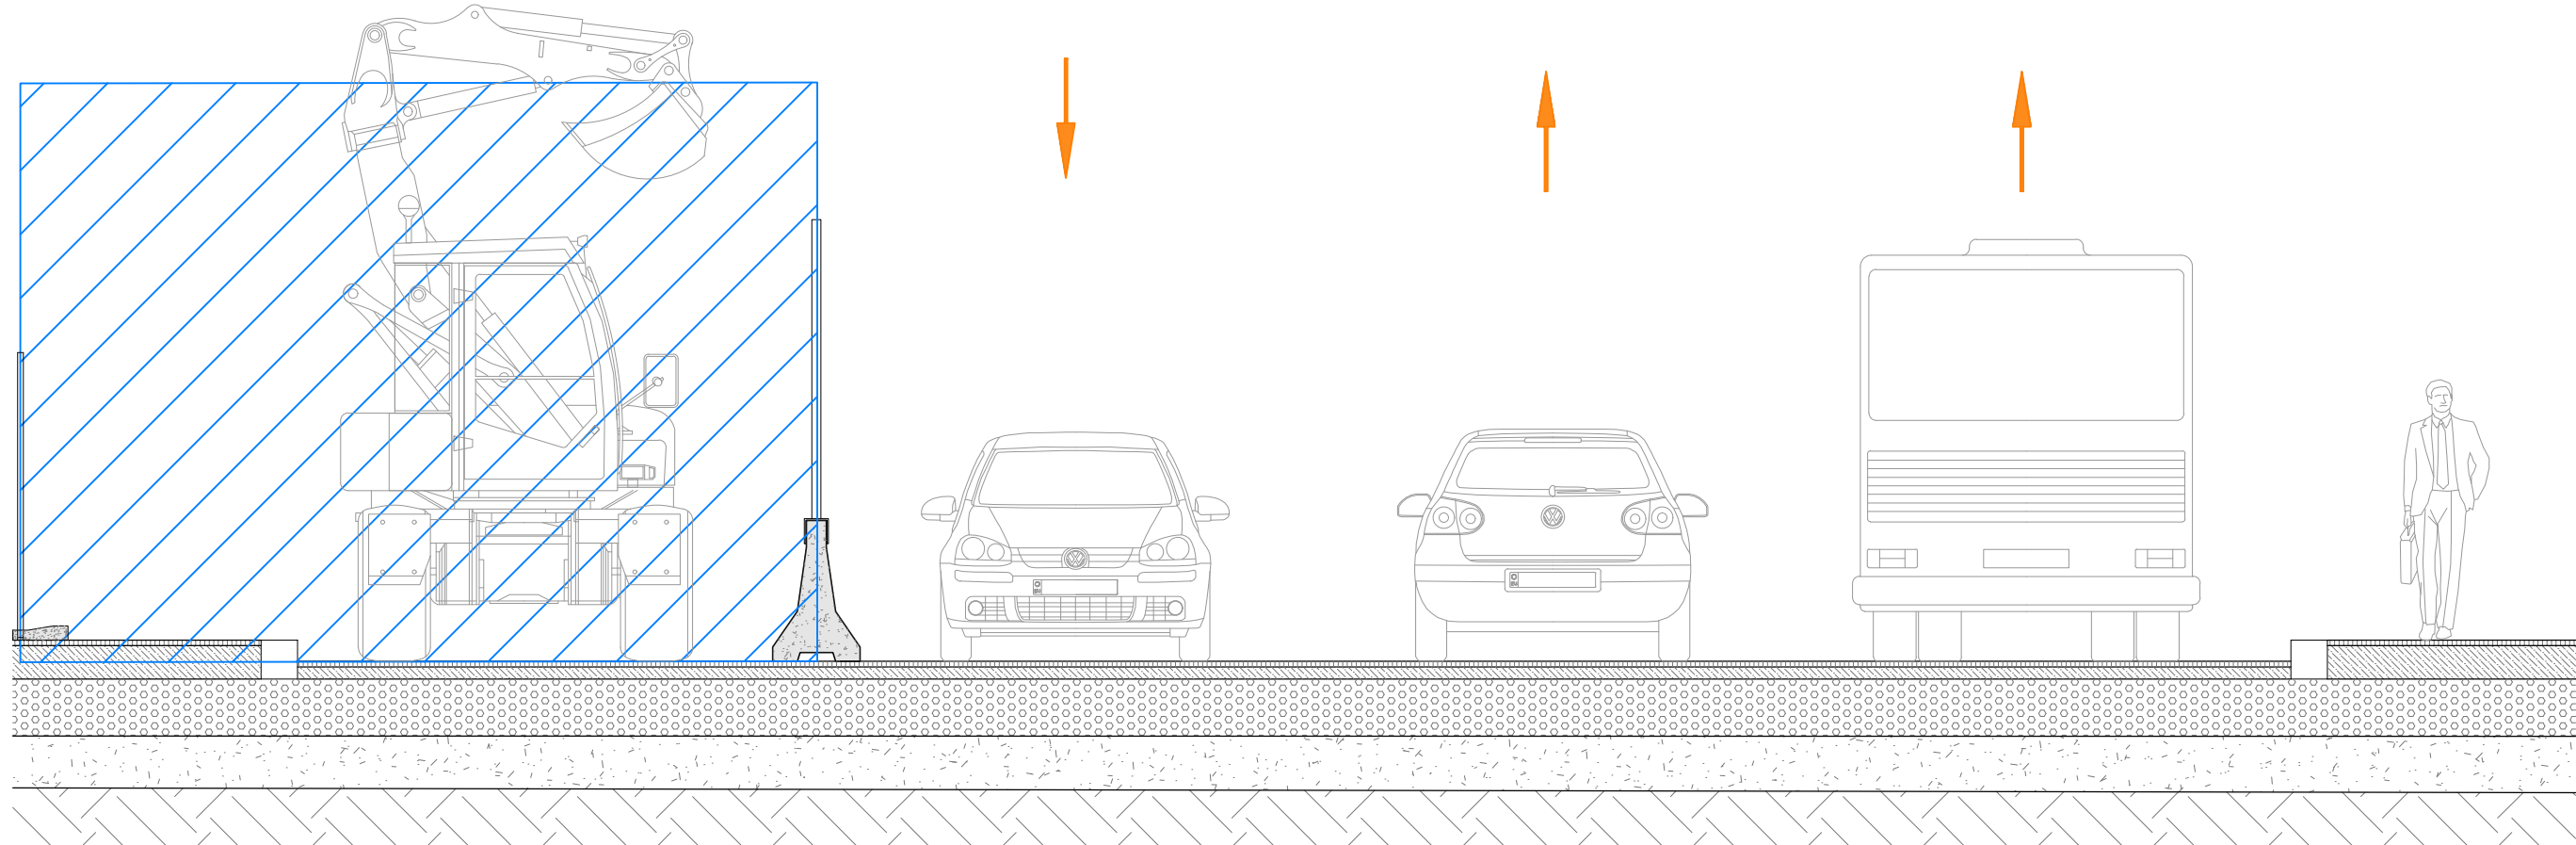

keyplan

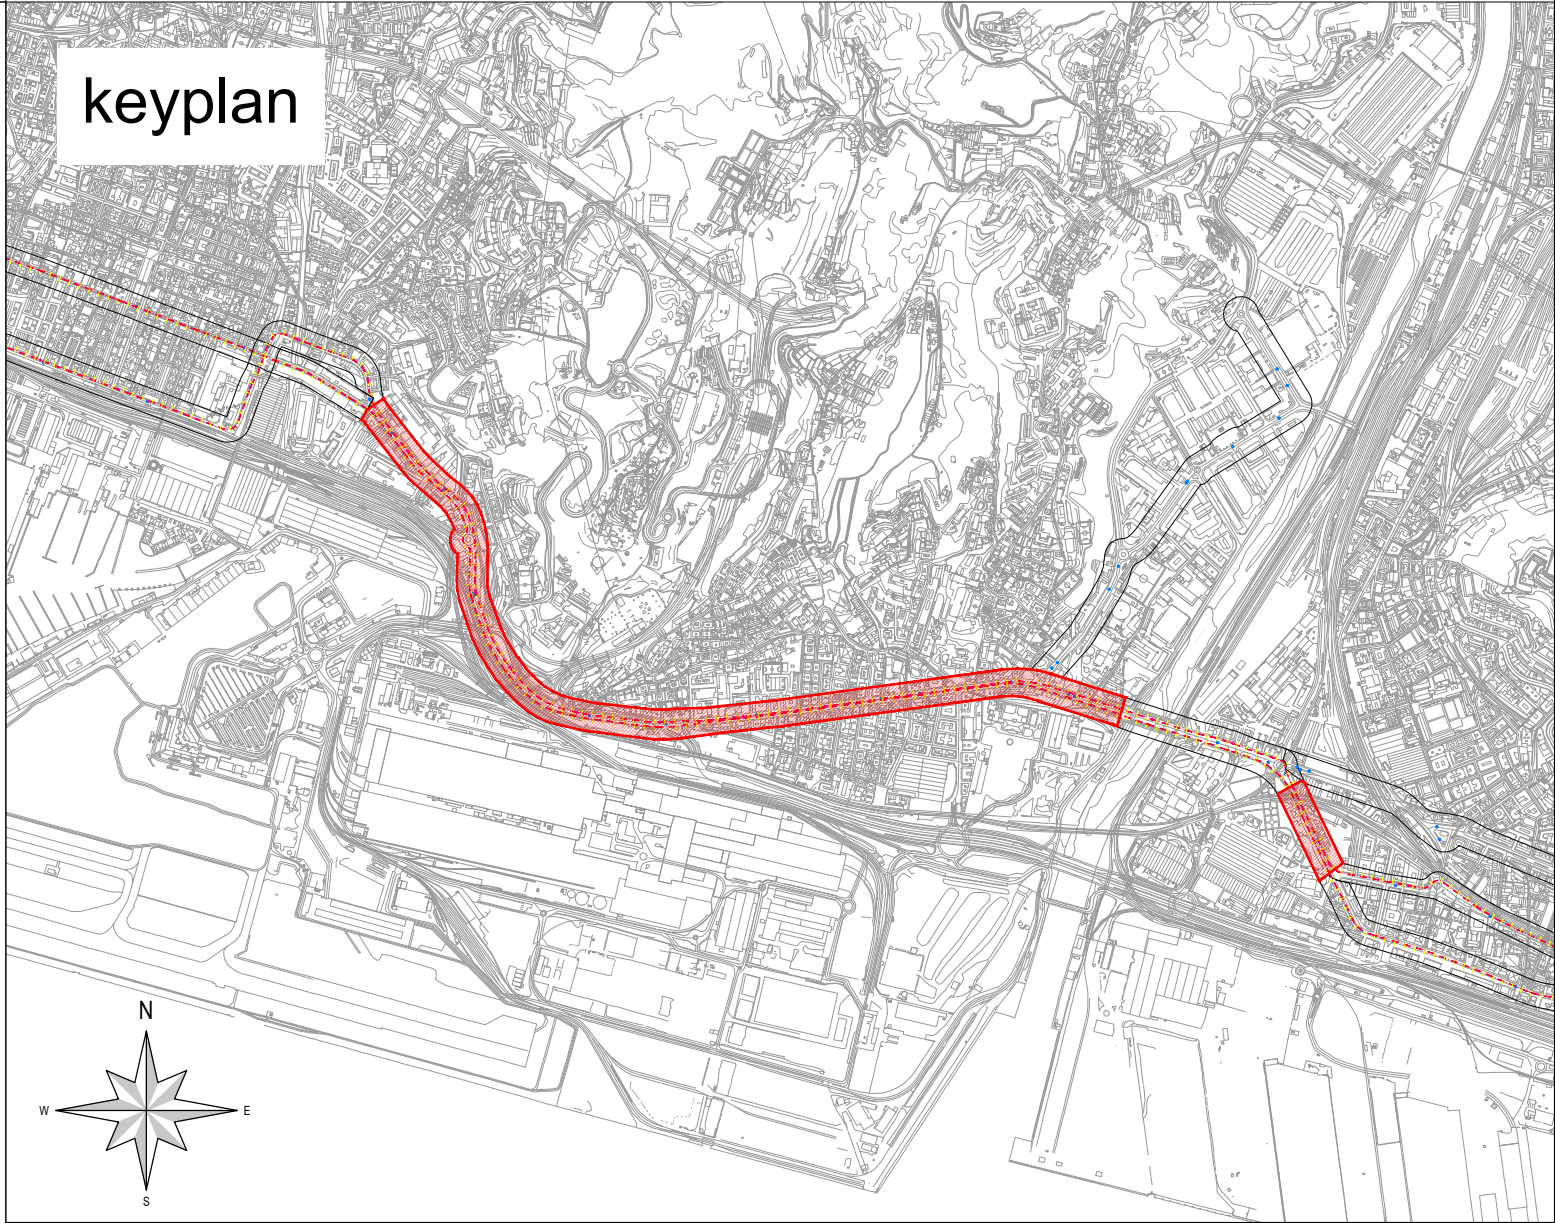

CANTIERE G - Tipologico G1
via Siffredi - via Cornigliano - via Pacinotti


Fase 2

Cantiere mobile su corsia direzione levante di lunghezza e larghezza variabile.


Riduzione della carreggiata in direzione levante ad una sola corsia.

Modifica dei percorsi pedonali lato mare.

PLANIMETRIA
1:200

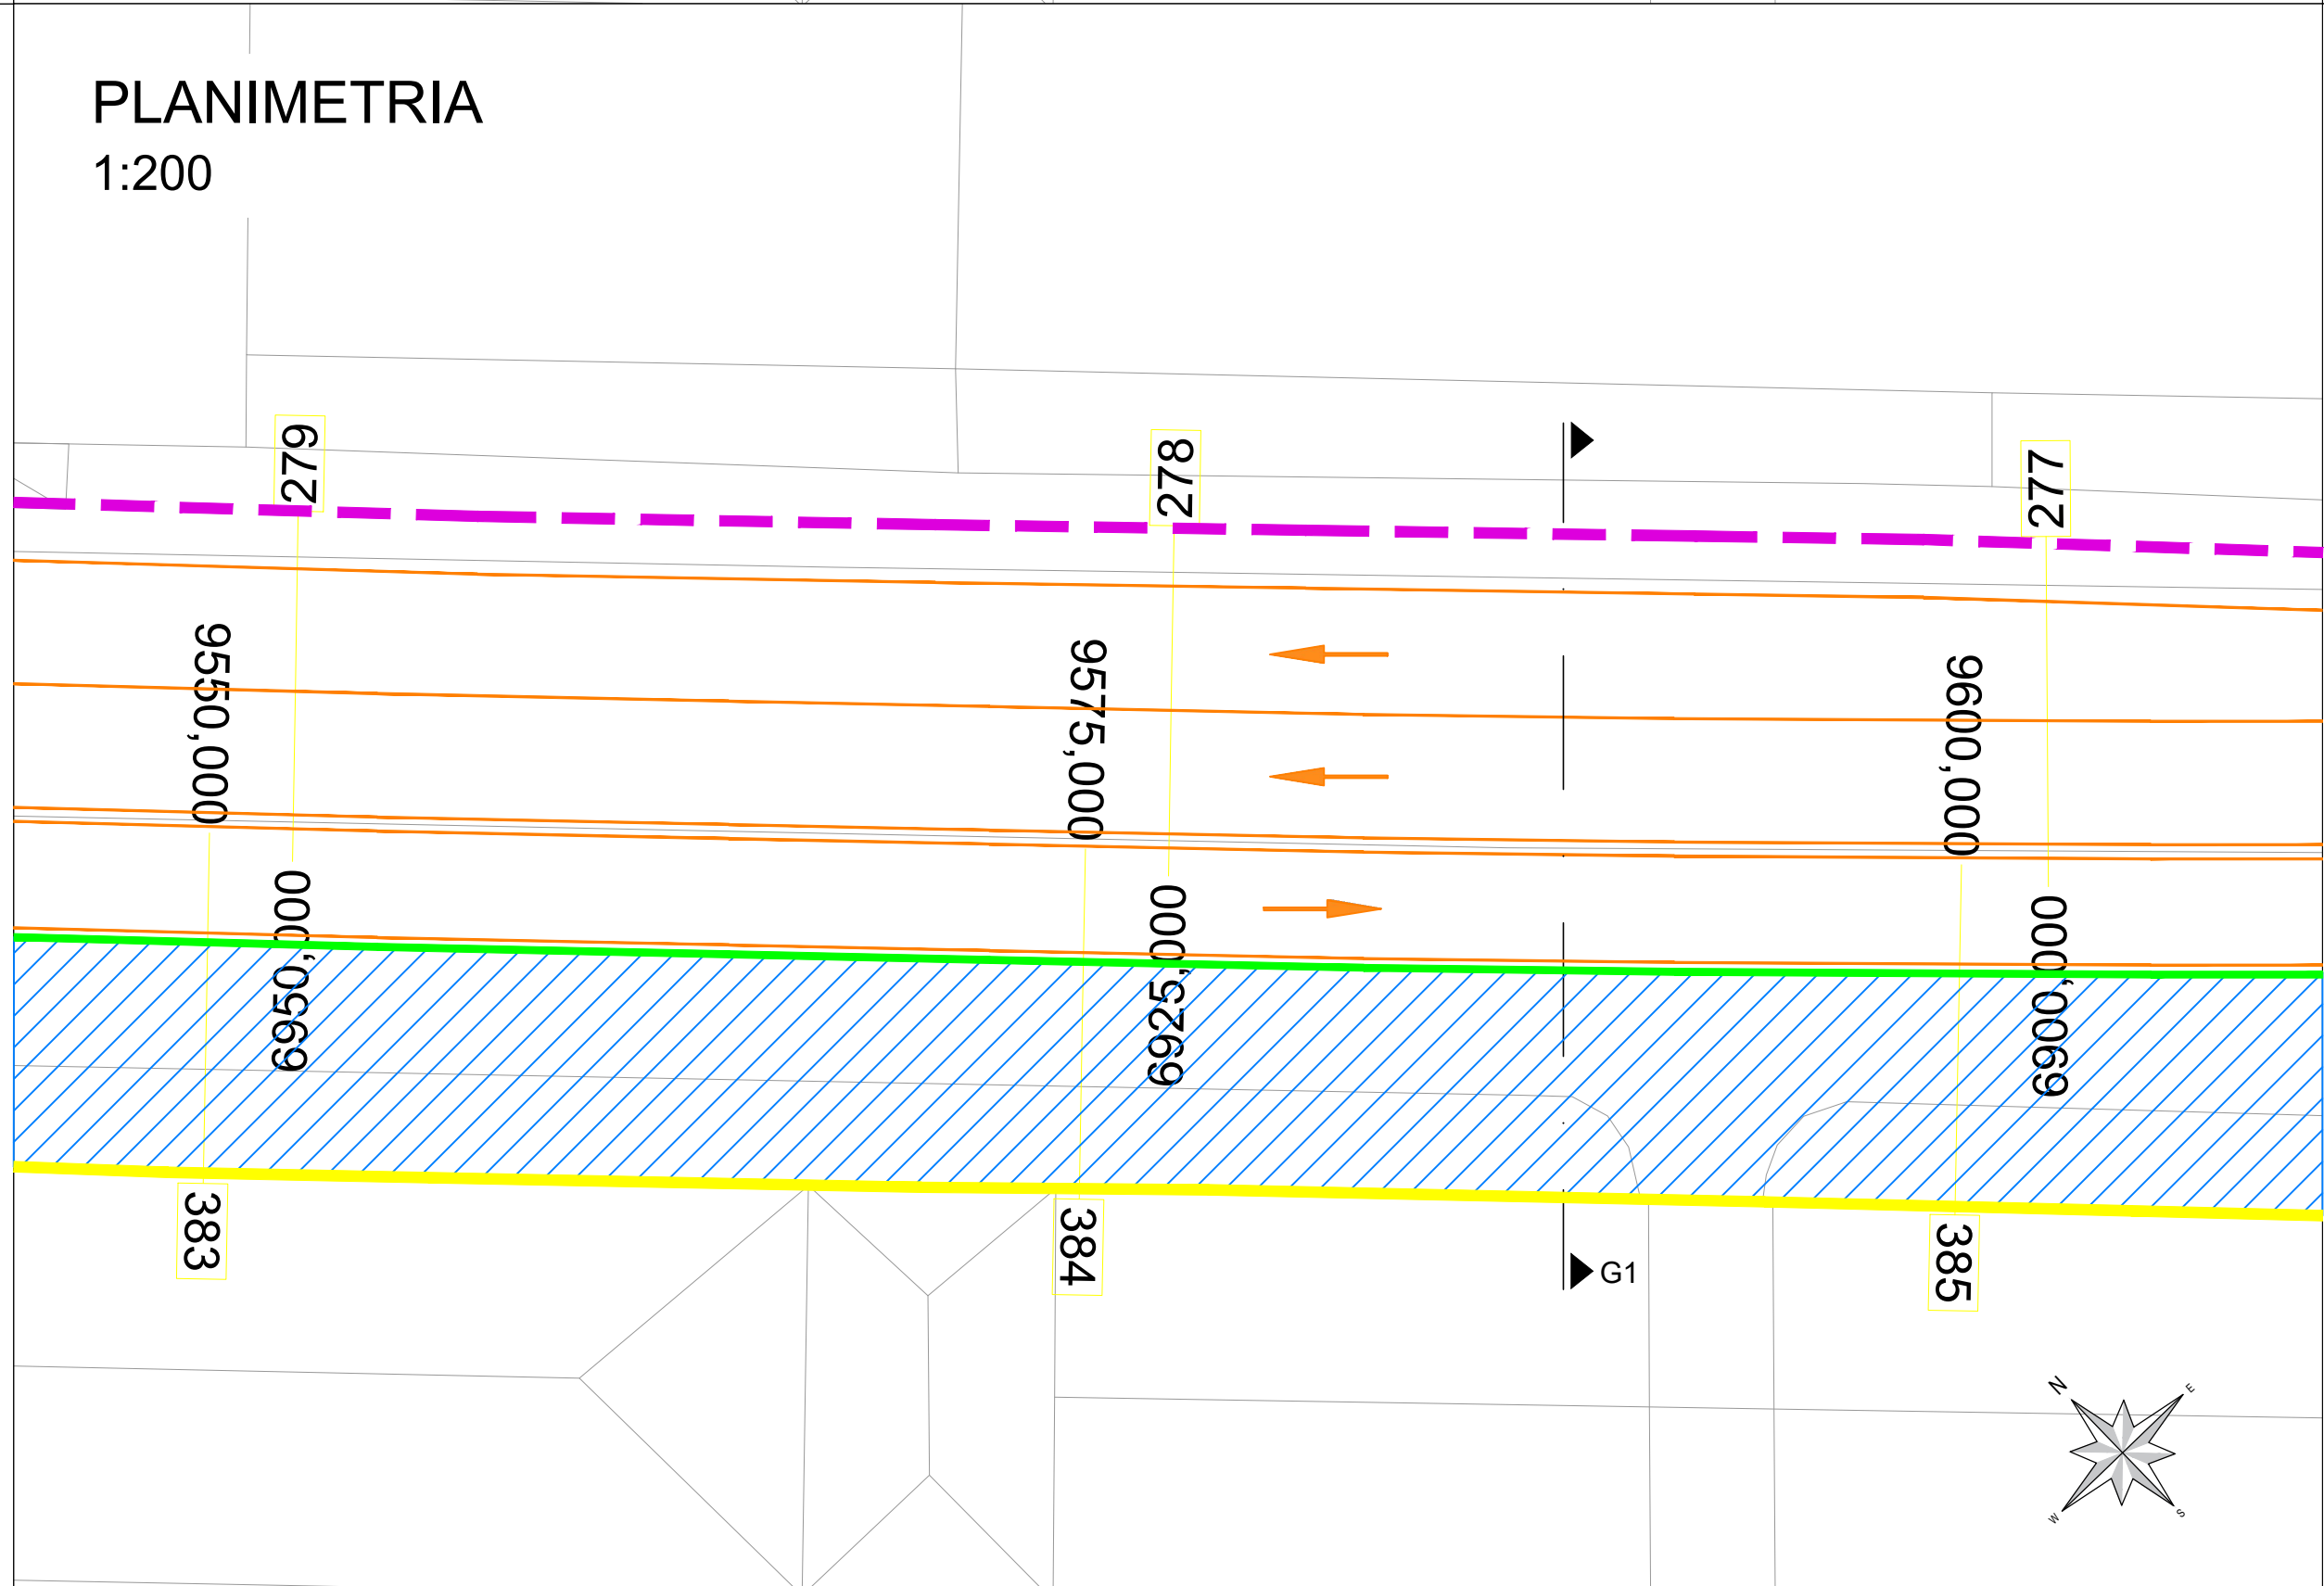

SEZIONE
1:50

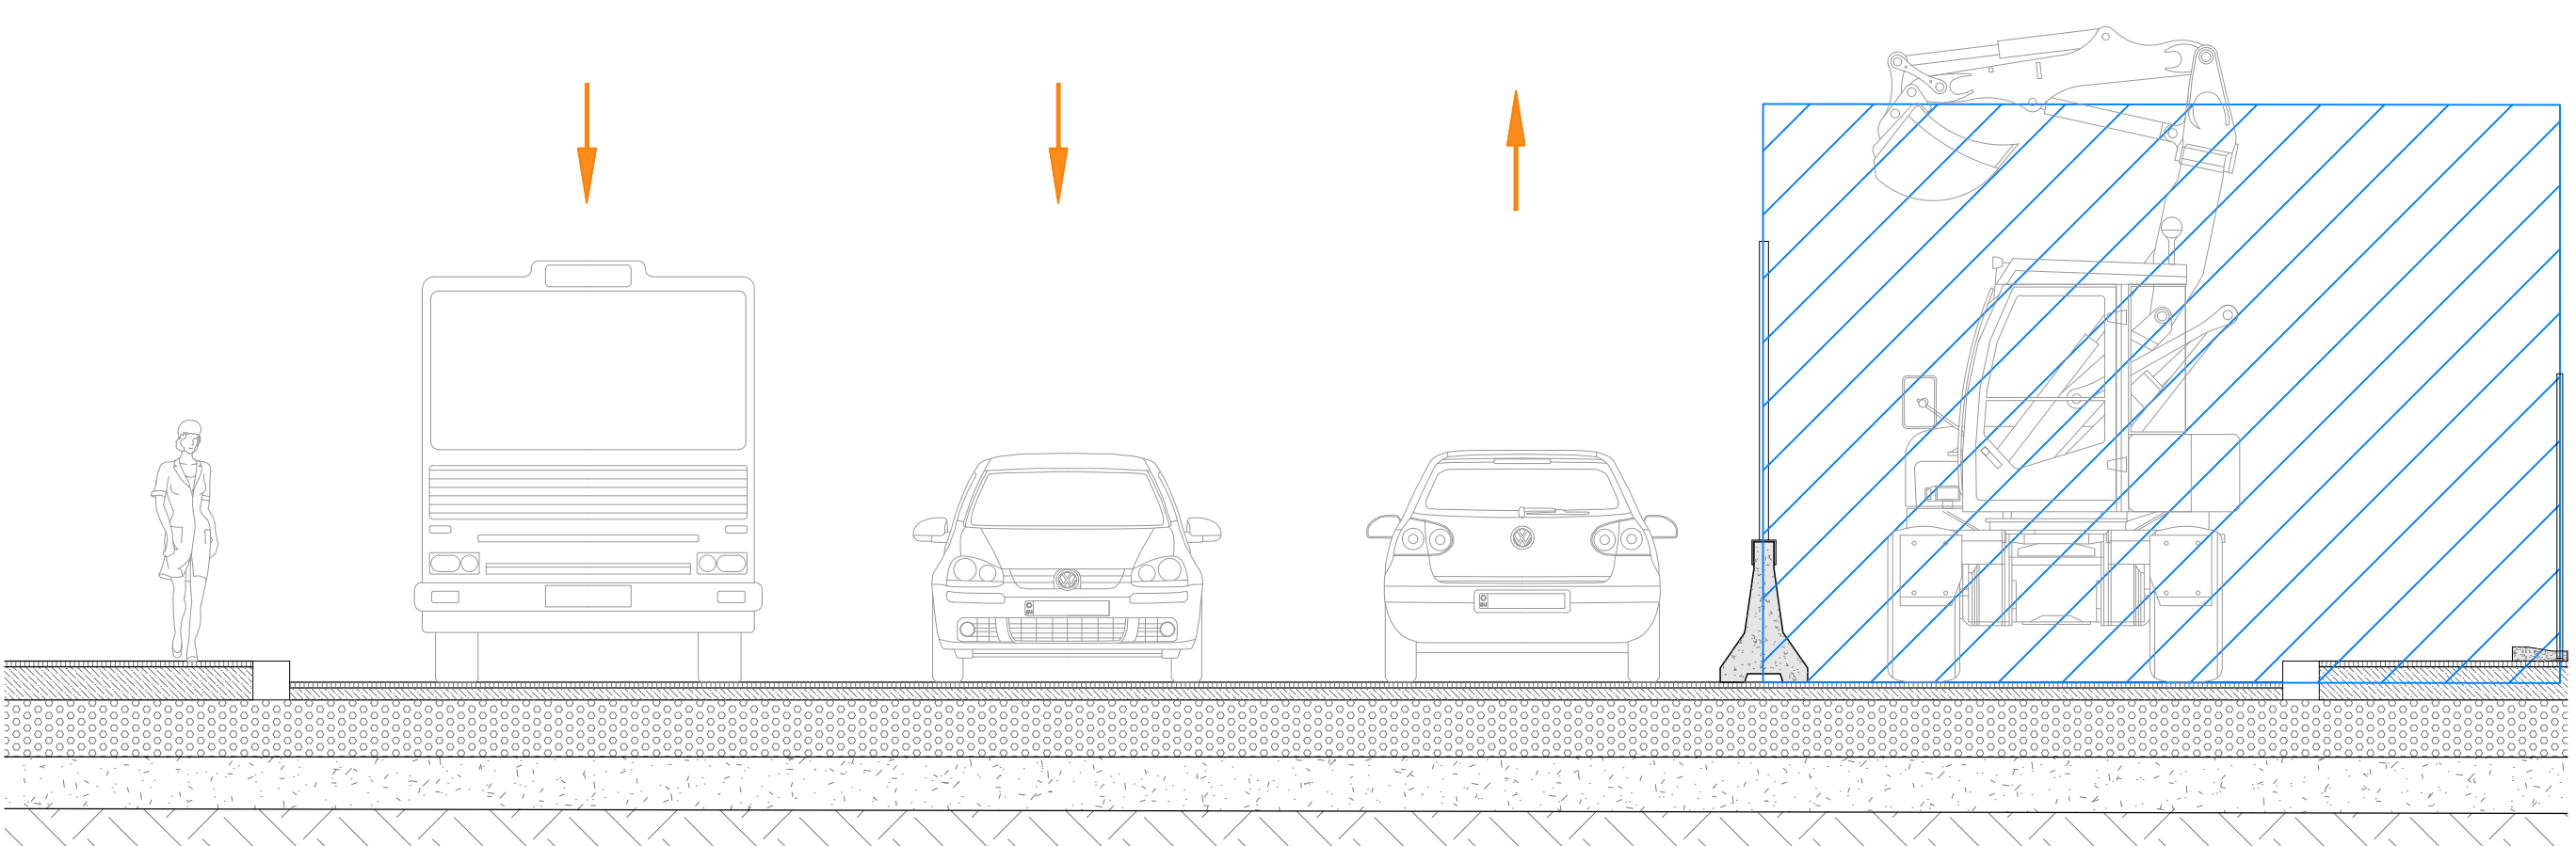

COMMITTENTE:



COMUNE DI GENOVA
IL RESPONSABILE UNICO DEL PROCEDIMENTO
ALBERTO BITOSI
IL DIRETTORE ESECUTORE DEL CONTRATTO
ANTONIO ROSSA

PROGETTAZIONE DEFINITIVA DEL SISTEMA DEGLI ASSI DI FORZA
PER IL TRASPORTO PUBBLICO LOCALE (RETE FILOVIARIA E
STRUTTURE CONNESSE)

PROGETTAZIONE

MANDATARIA



MANDANTE



MANDANTE



MANDANTE



Società



CANTIERIZZAZIONE

Cantieri tipologici, planimetria e sezioni: Asse Ponente - Cantiere G - Tipologico G1

IL PROGETTISTA RESPONSABILE DELL'INTEGRAZIONE
Det. Ing. Alessandro Perasso

SCALA :
1:200
1:50

COMMESSA	LOTTO	FASE	ENTE	TIPO DOC.	OPERA/DISCIPLINA	PROGR.	REV.
E21D	02	D	Z1	P2	CA0000	014	B

Revis.	Descrizione	Redatto	Data	Verificato	Data	Approvato	Data	Autorizzato	Data
A	Emissione Esecutiva	R. Cappellaro	08/2021	D. Luzzi	08/2021	M. Marfisi	08/2021	A. Perasso	09/2021
B	Variazione team di commessa	R. Cappellaro	05/2022	D. Luzzi	05/2022	M. Marfisi	05/2022	A. Perasso	05/2022

Nome file: E21D02DZ1PZCA0000014B

n.Elabor.: 980