
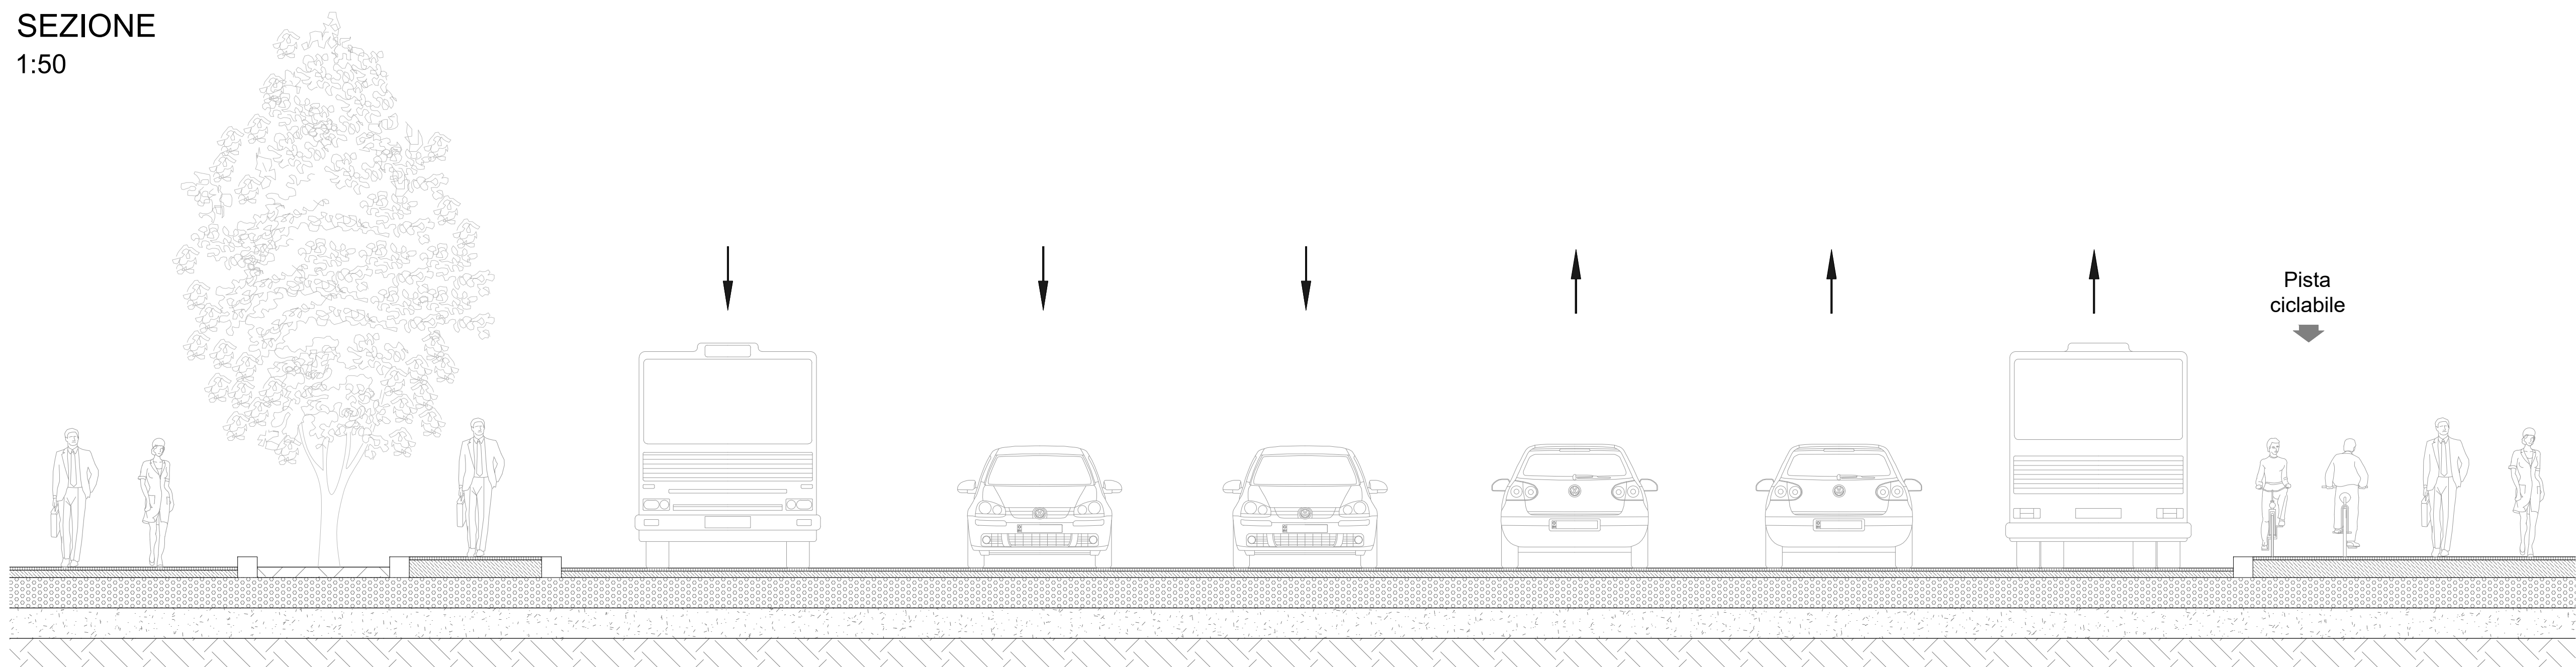


CANTIERE L - Tipologico L2
via Buozzi



Stato di Fatto

Asse viario a 6 corsie con 3 corsie per ogni senso di marcia e percorso ciclabile lato mare.

Marciapiede di larghezza variabile.

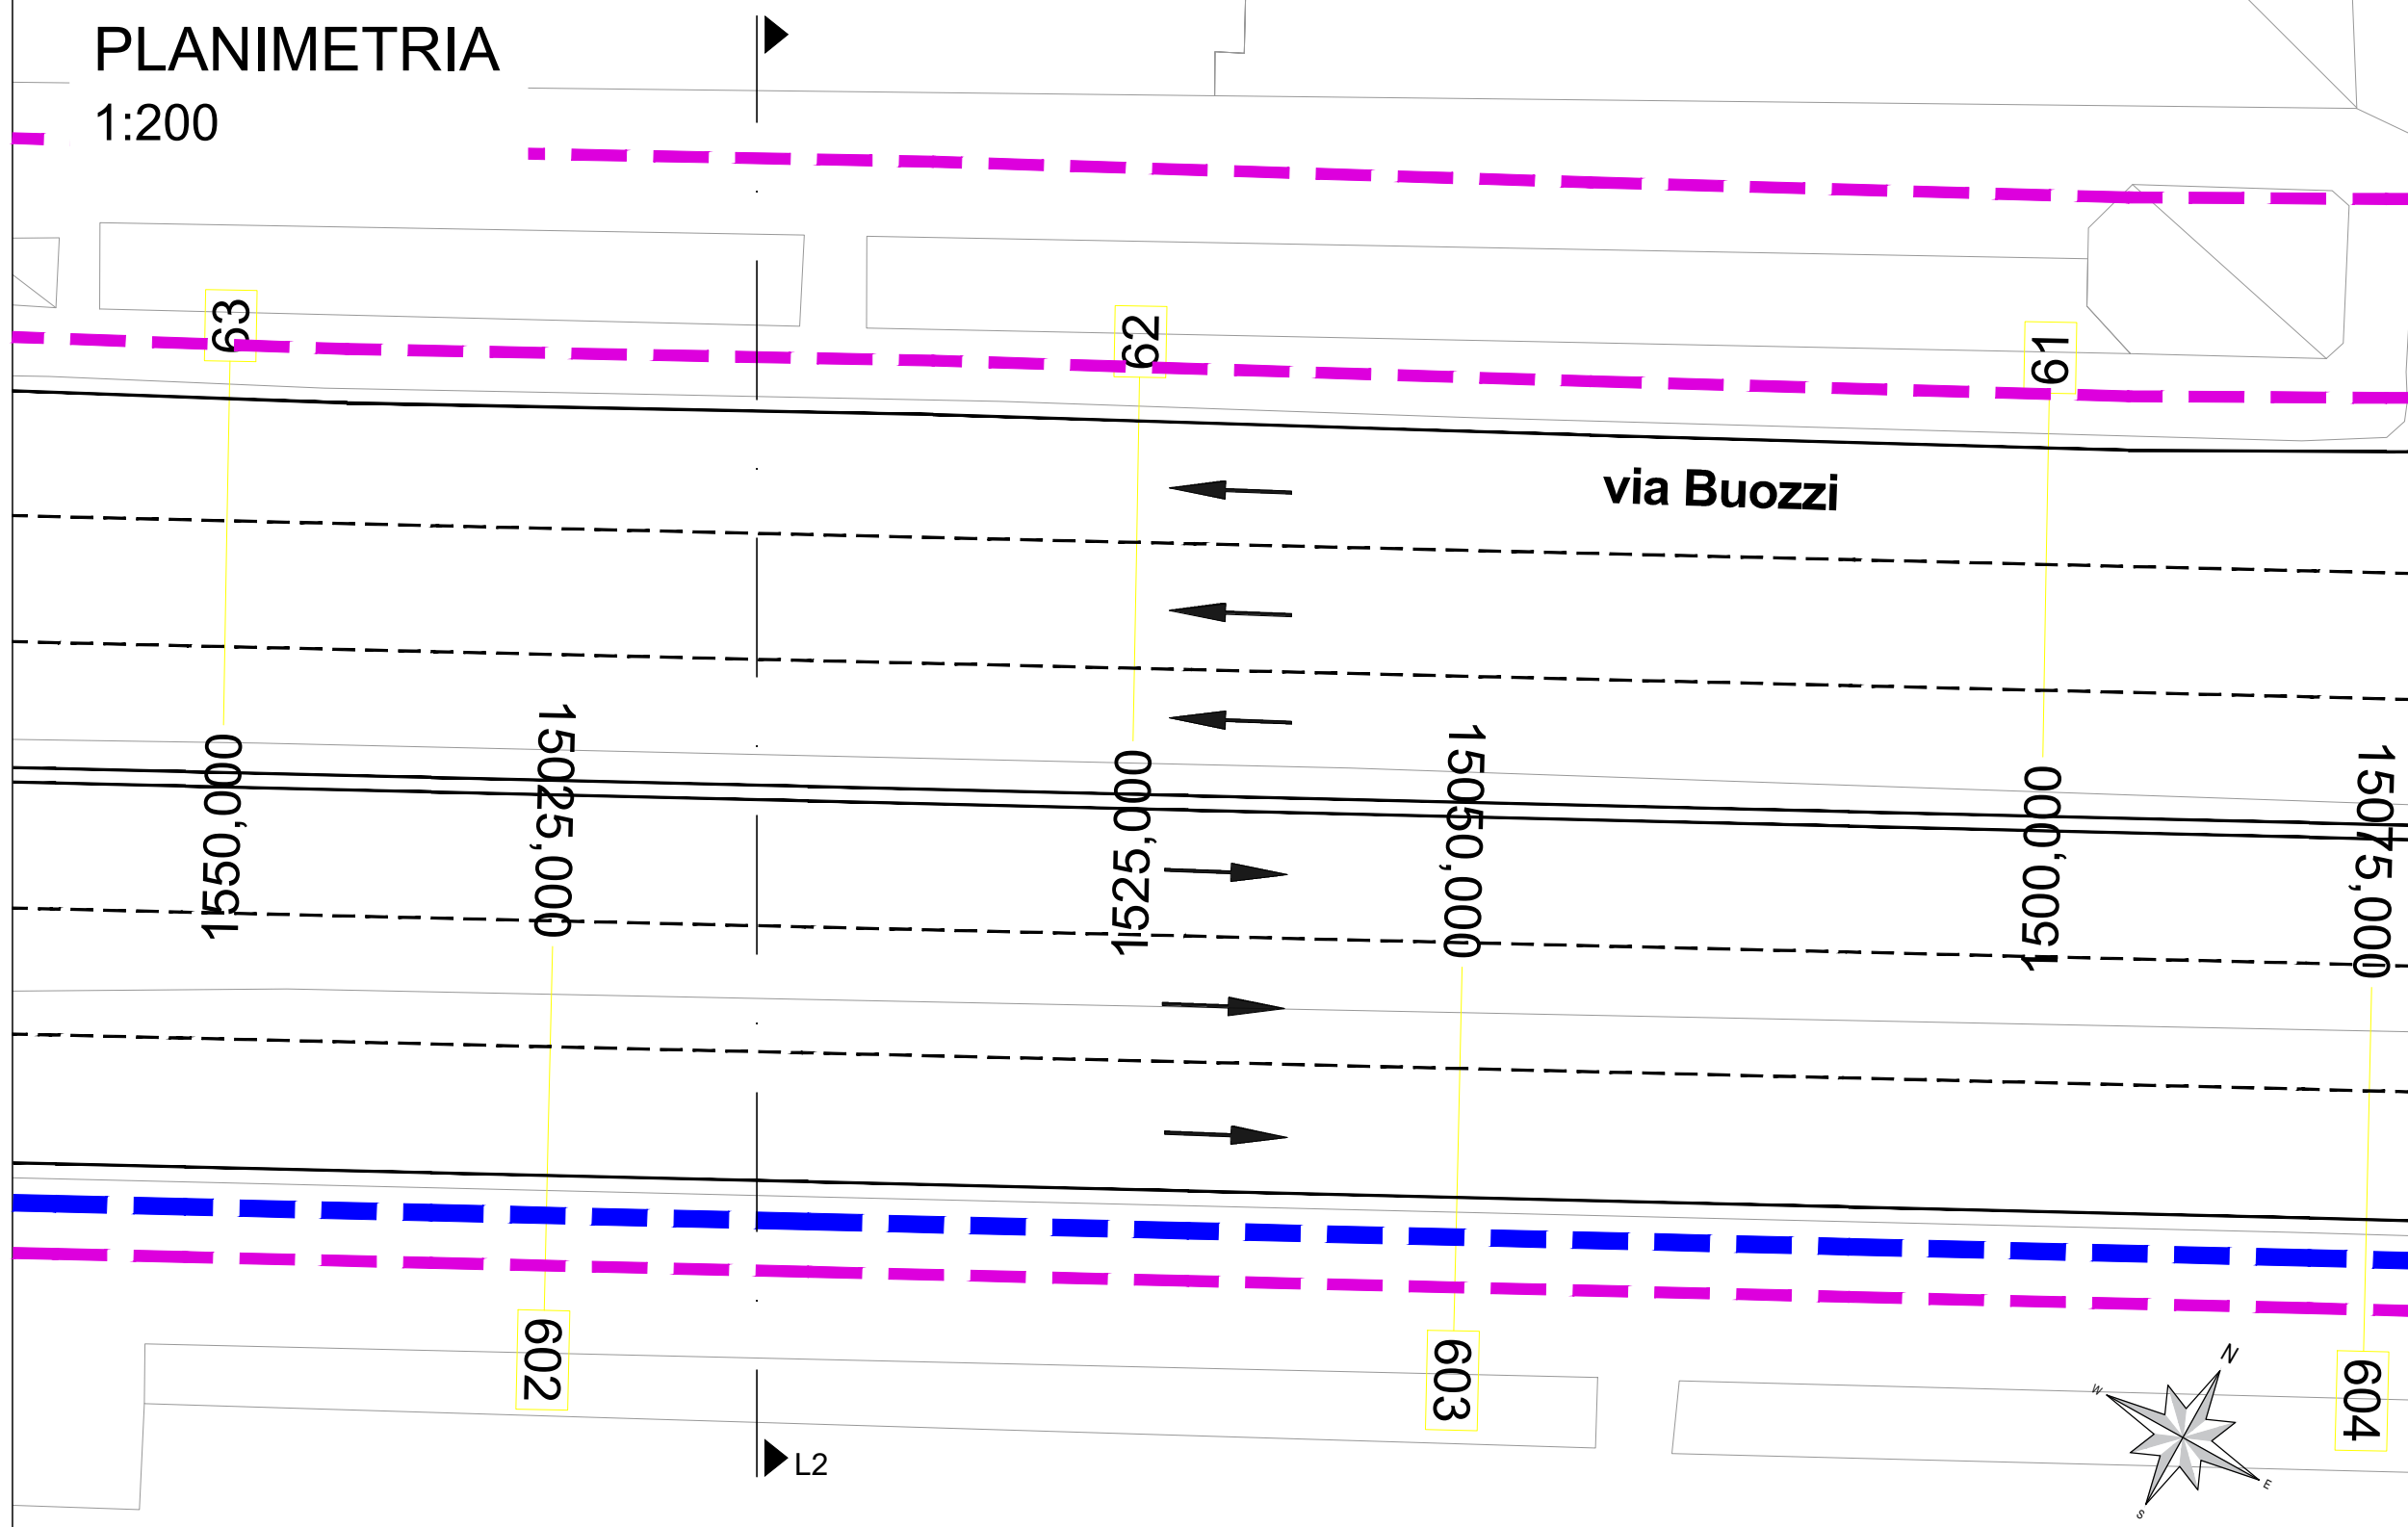

LEGENDA

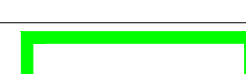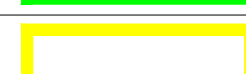	Viabilità ordinaria		Area di lavoro
	Viabilità di Cantiere		Area di lavoro temporanea con mantenimento della viabilità privata e pubblica
	Passaggio pedonale		Percorsi ciclabili
Recinzioni	Tipo 1 - Recinzione pesante		
	Tipo 2 - Recinzione leggera		




CANTIERE L - Tipologico L2
via Buozzi

Fase 1

Cantiere mobile su corsia direzione ponente di lunghezza e larghezza variabile.

Riduzione della carreggiata direzione ponente a 2 corsie.

Modifica dei percorsi pedonali lato monte.

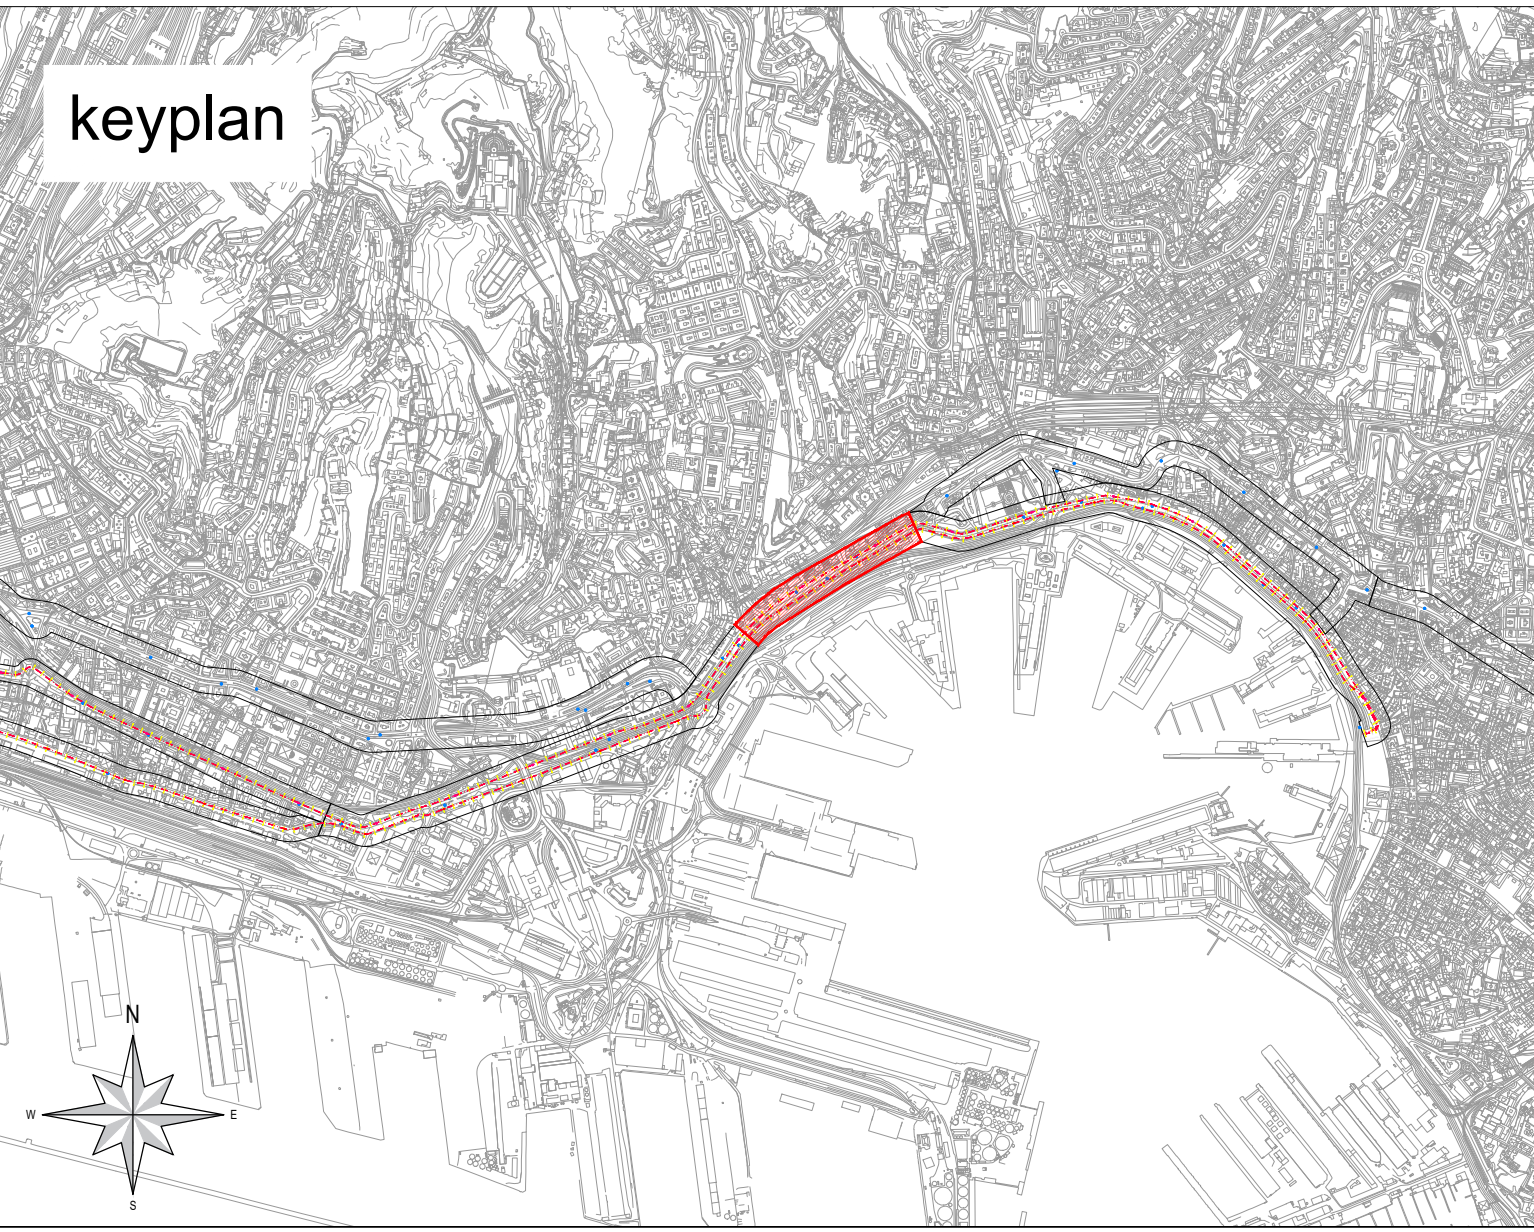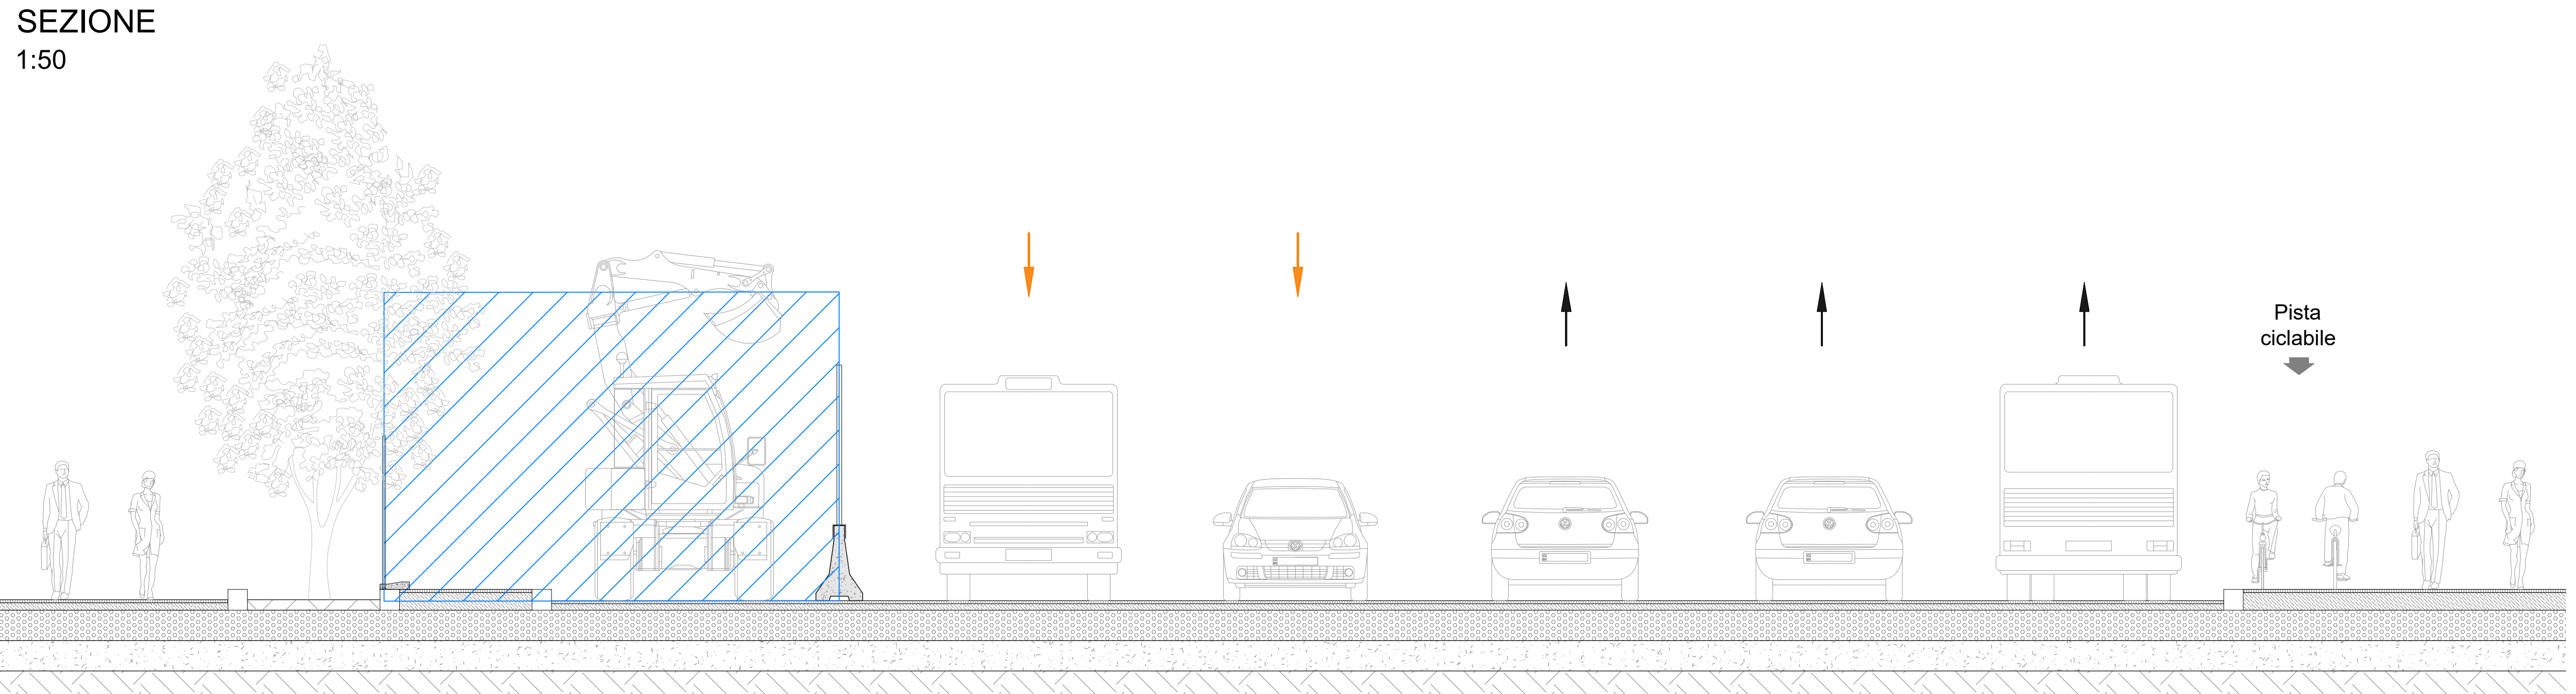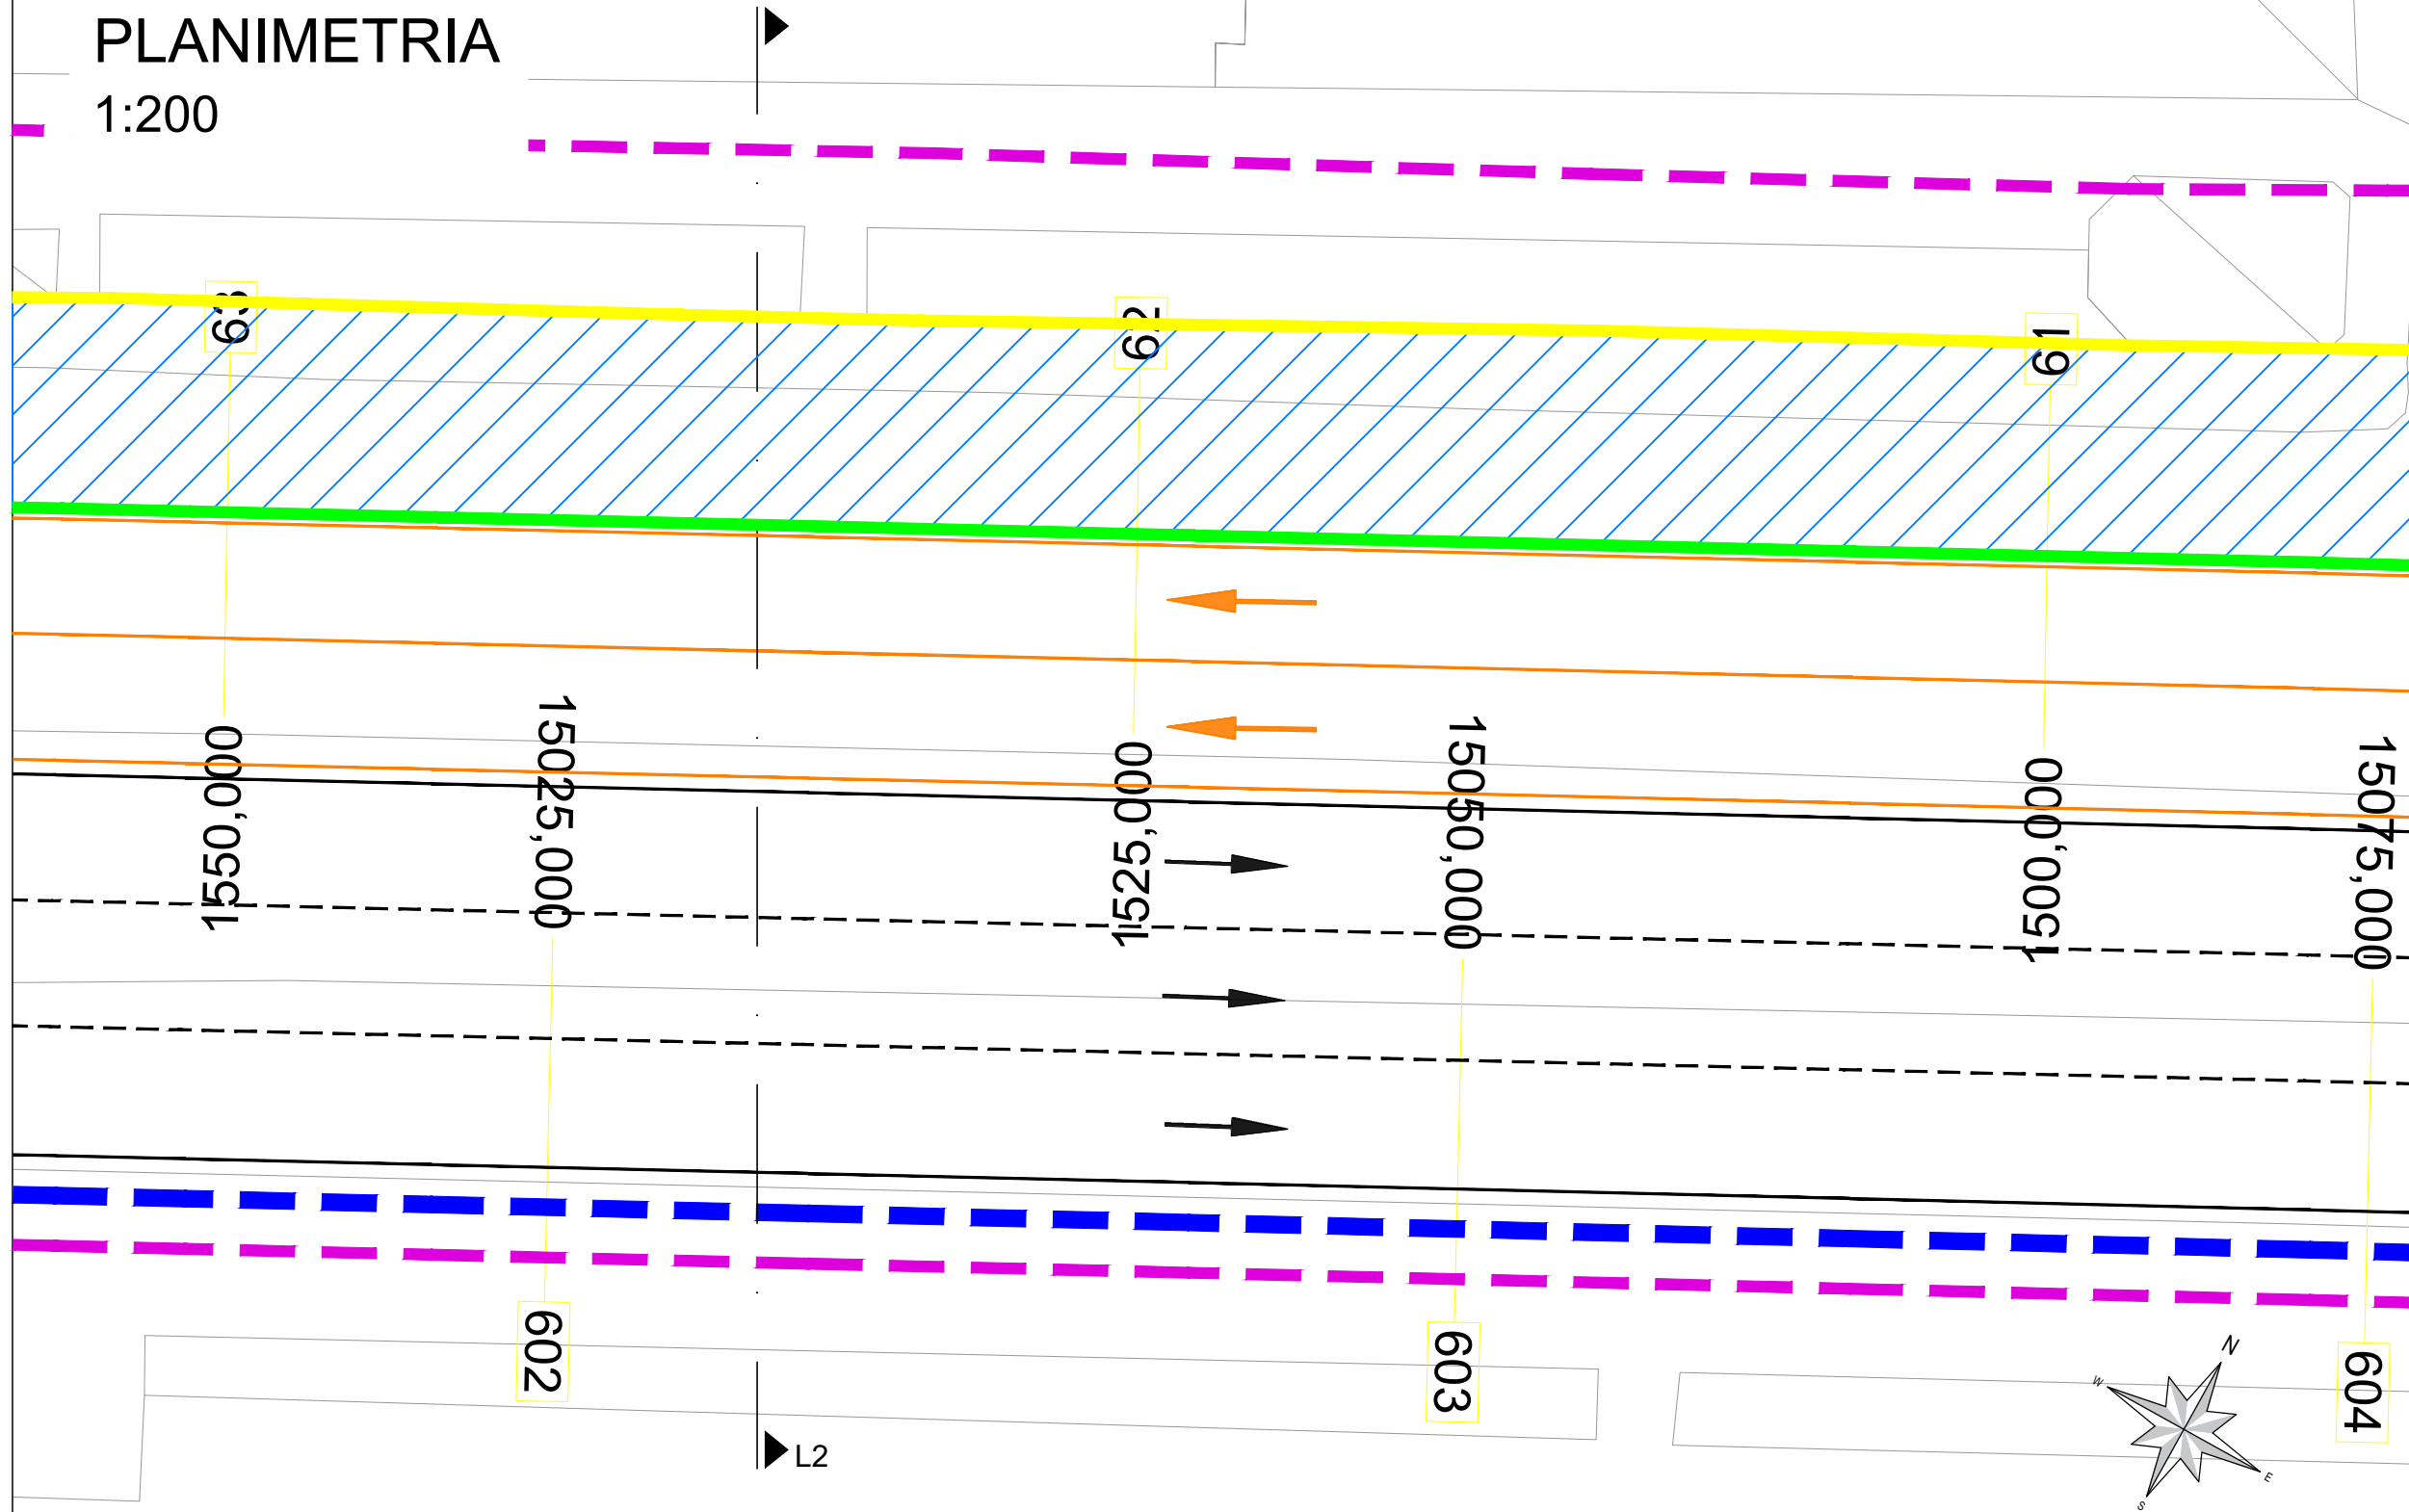



CANTIERE L - Tipologico L2
via Buozzi

Fase 2

Cantiere mobile su corsia direzione levante di lunghezza e larghezza variabile.

Riduzione della carreggiata in direzione levante a 2 corsie.

Modifica dei percorsi pedonali e ciclabili lato mare.

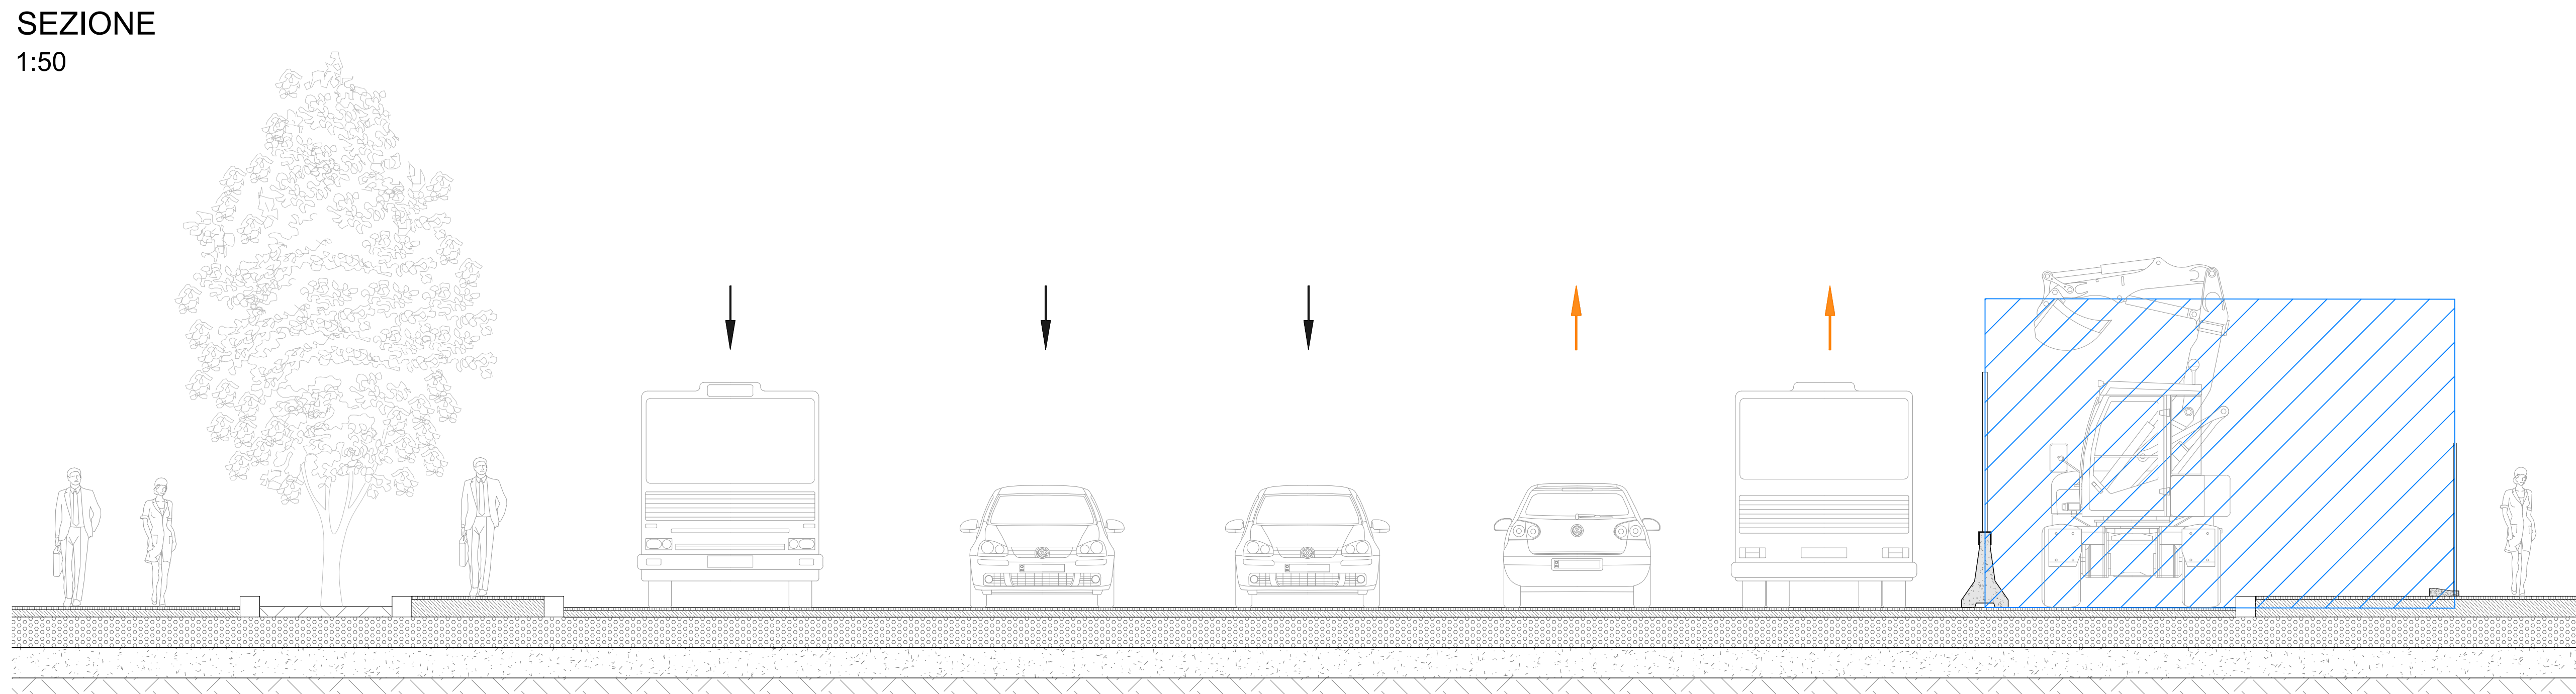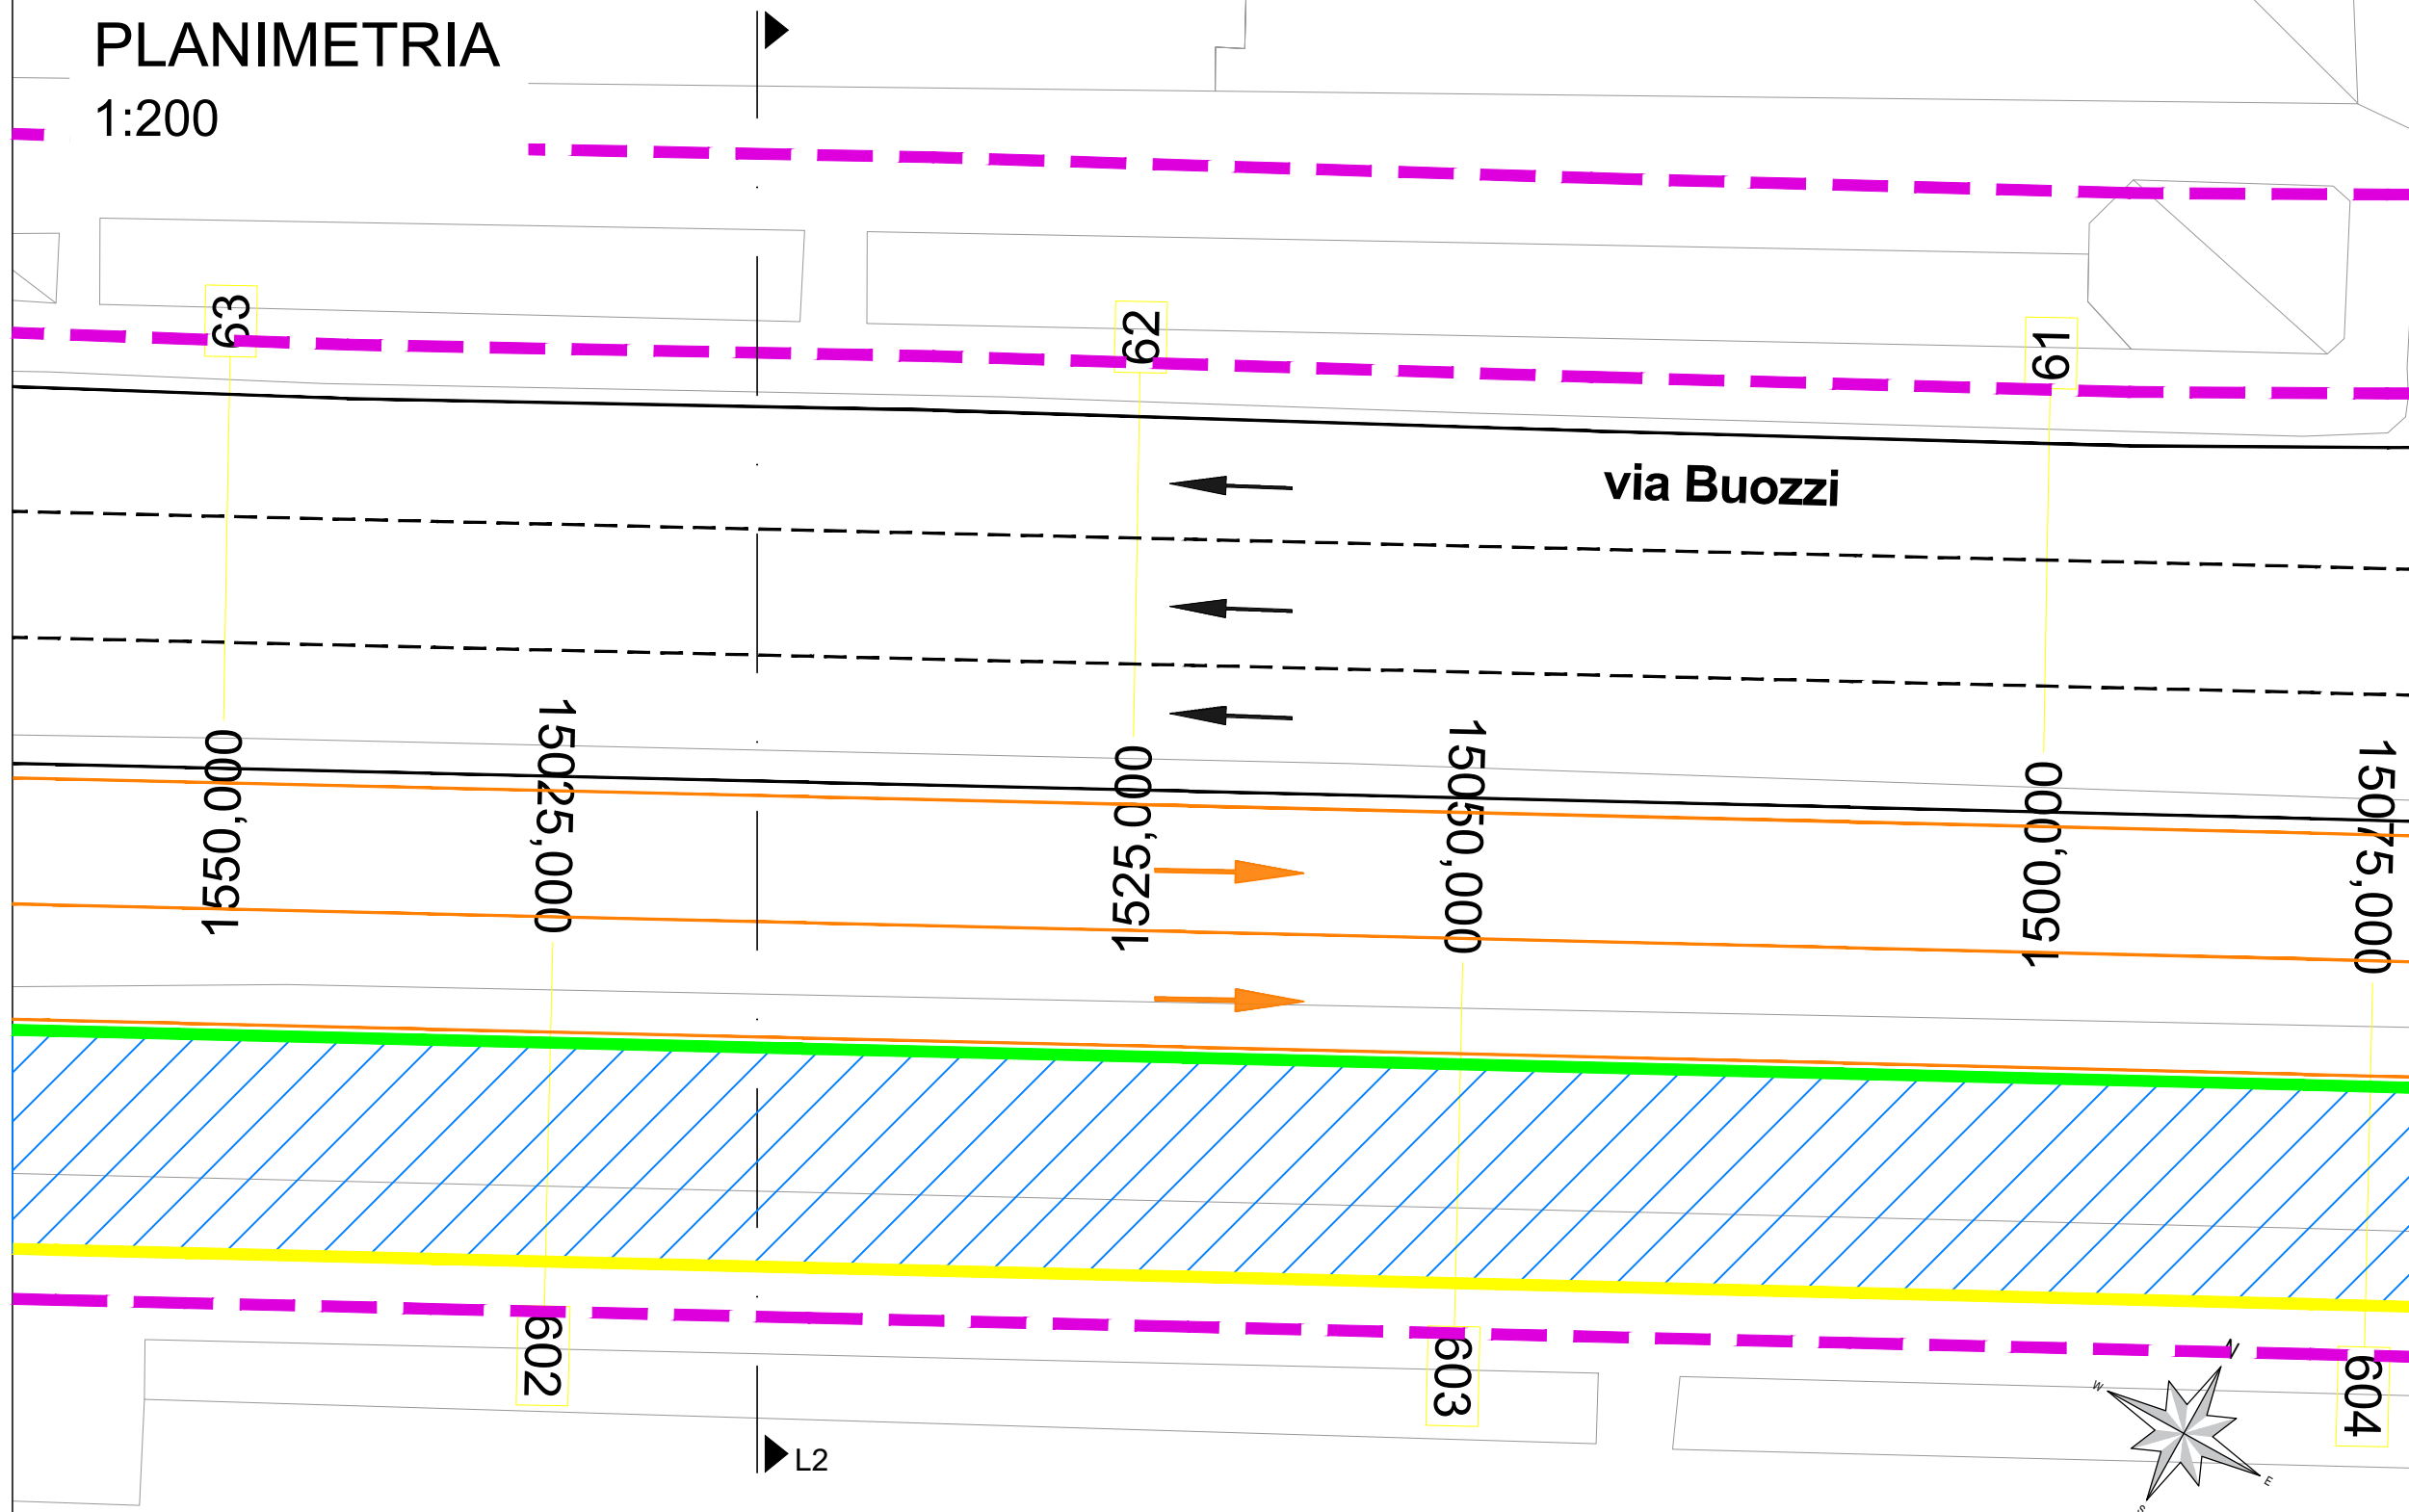

COMMITTENTE:

COMUNE DI GENOVA
IL RESPONSABILE UNICO DEL PROCEDIMENTO
ALBERTO BITOSSI
IL DIRETTORE ESECUTORE DEL CONTRATTO
ANTONIO ROSSA

PROGETTAZIONE DEFINITIVA DEL SISTEMA DEGLI ASSI DI FORZA
PER IL TRASPORTO PUBBLICO LOCALE (RETE FILOVIARIA E
STRUTTURE CONNESSE)

PROGETTAZIONE MANDATARIA
ITALFERR
GRUPPO FERROVIE DELLO STATO ITALIANO

MANDANTE MANDANTE MANDANTE
FESINFERR FESINFERR ASDR
S.p.A. S.p.A. ASSOCIATI ASSOCIATI

Società FESINFERR

CANTIERIZZAZIONE
Cantieri tipologici, planimetrie e sezioni: Asse Ponente/Centro - Cantiere L - Tipologico L2

IL PROGETTISTA RESPONSABILE DELL'INTEGRAZIONE
Dott. Ugo Alessandro Perresso

SCALA :
1:200
1:50

COMMESSA LOTTO FASE ENTE TIPO DOC. OPERA/DISCIPLINA PROG. REV.
E21D 02 D Z1 PZ CA0000 020 B

Revis.	Descrizione	Redatto	Data	Verificato	Data	Approvato	Data	Autorizzato	Data
A	Emissione Esecutiva	R. Cappellaro	08/2021	D. Lurani	08/2021	M. Merello	08/2021	A. Perresso	08/2021
B	Variazione team di commessa	R. Cappellaro	05/2022	D. Lurani	05/2022	M. Merello	05/2022	A. Perresso	05/2022

Nome file: E21D02021PZCA0000020B n. Elab.: 983