


CANTIERE L - Tipologico L3
via Adua


Stato di Fatto

Asse viario a 5 corsie di cui 2 con senso di marcia in direzione ponente e 3 direzione levante.
Marciapiede di larghezza variabile.

PLANIMETRIA
1:200

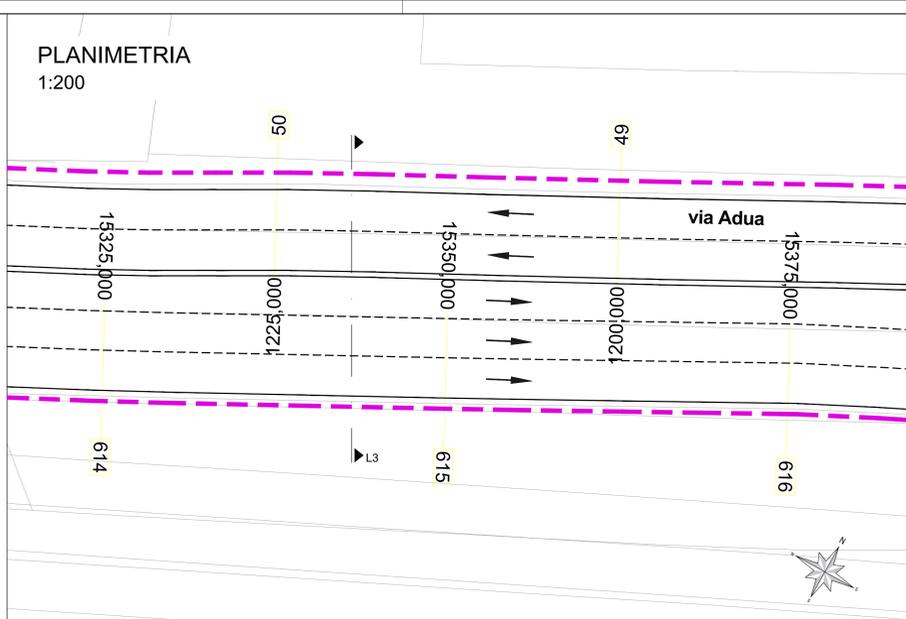

SEZIONE
1:50

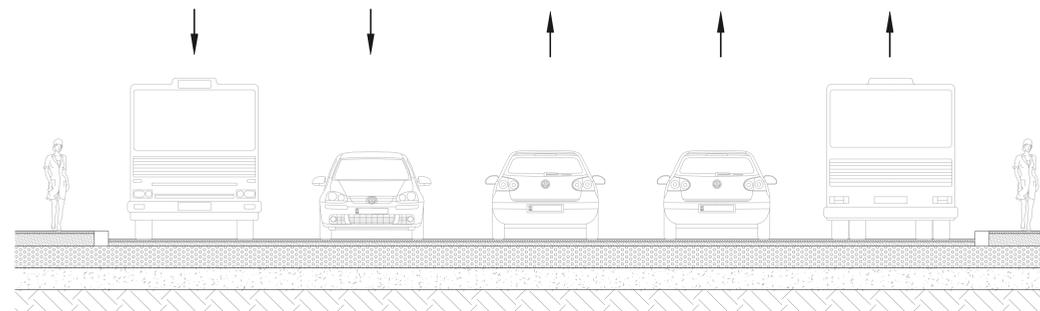

LEGENDA

	Viabilità ordinaria		Area di lavoro
	Viabilità di Cantiere		Area di lavoro temporanea con mantenimento della viabilità privata e pubblica
	Passaggio pedonale		Percorsi ciclabili
Recinzioni		Tipo 1 - Recinzione pesante	
		Tipo 2 - Recinzione leggera	

CANTIERE L - Tipologico L3
via Adua


Fase 1

Cantiere mobile su corsia direzione ponente di lunghezza e larghezza variabile.


Riduzione della carreggiata a 2 corsie per ogni senso di marcia.

Modifica dei percorsi pedonali lato monte.

PLANIMETRIA
1:200

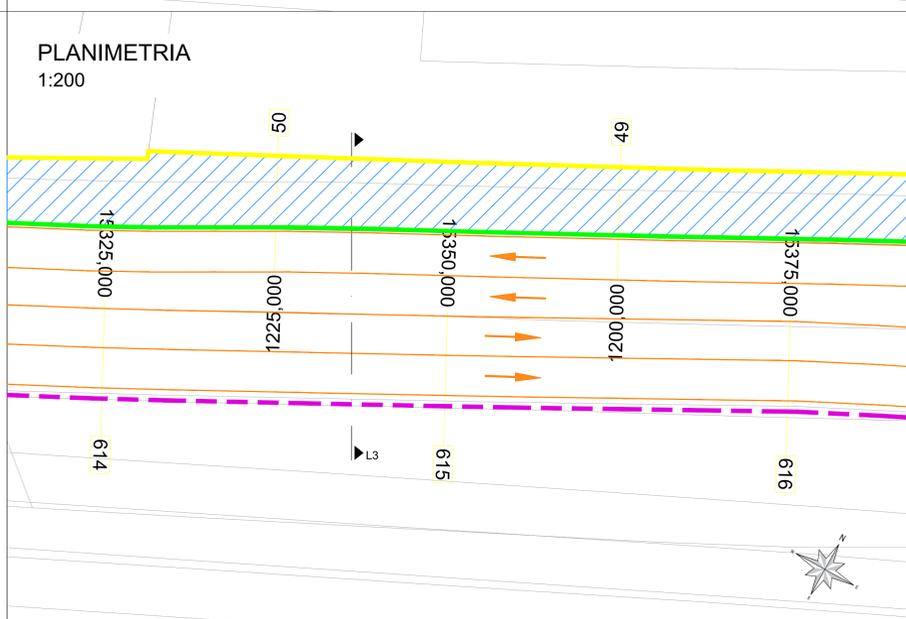

SEZIONE
1:50

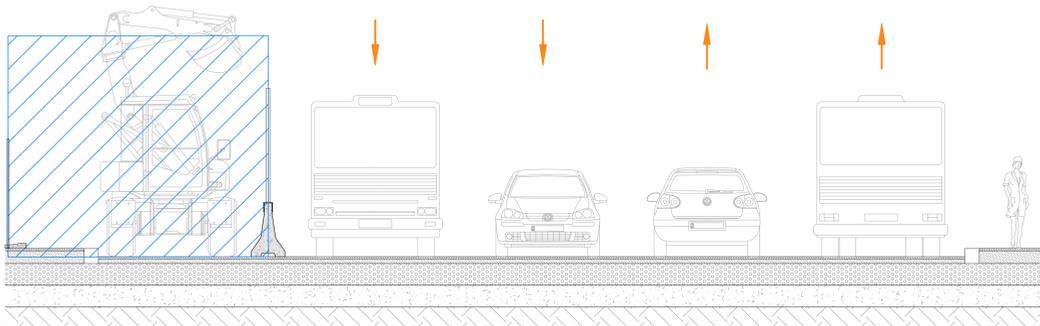

keyplan



CANTIERE L - Tipologico L3
via Adua


Fase 2

Cantiere mobile su corsia direzione levante di lunghezza e larghezza variabile.


Riduzione della carreggiata in direzione levante a 2 corsie.

Modifica dei percorsi pedonali lato mare.

PLANIMETRIA
1:200

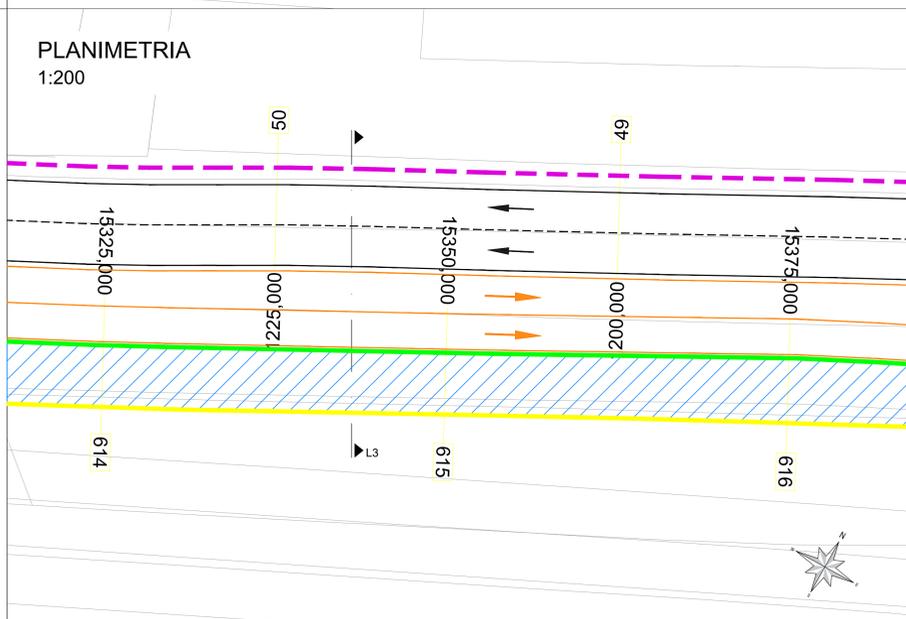

SEZIONE
1:50

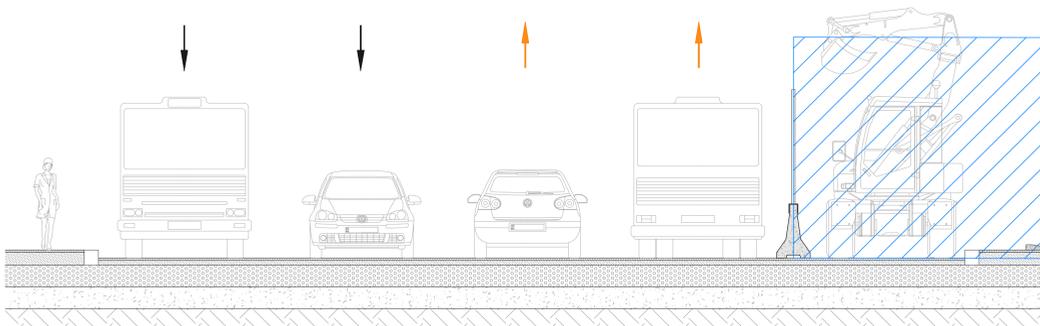

COMMITTENTE:

COMUNE DI GENOVA
IL RESPONSABILE UNICO DEL PROCEDIMENTO
ALBERTO BITOSI
IL DIRETTORE ESECUTORE DEL CONTRATTO
ANTONIO ROSSA

PROGETTAZIONE DEFINITIVA DEL SISTEMA DEGLI ASSI DI FORZA PER IL TRASPORTO PUBBLICO LOCALE (RETE FIOVIARIA E STRUTTURE CONNESSE)

PROGETTAZIONE:
MANDATARIA:
MANDANTE:
MANDANTE:
MANDANTE:

Società:
CANTIERIZZAZIONE
Cantieri tipologici, planimetria e sezioni: Asse Ponente/Centro - Cantiere L - Tipologico L3

IL PROGETTISTA RESPONSABILE DELL'INTEGRAZIONE
Prof. Ing. Alessandro Deressio
SCALA:
1:200
1:50

COMMESSA	LOTTO	FASE	ENTE	TIPO DOC.	OPERA/DISCIPLINA	PROGR.	REV.
E21D	02	D	Z1	P2	CA0000	021	B

Revis.	Descrizione	Redatto	Data	Verificato	Data	Approvato	Data	Autorizzato	Data
A	Emissione Esecutiva	R. Cappelano	08/2021	D. Litari	08/2021	M. Marzullo	08/2021	A. Perusso	08/2021
B	Variazione team di commessa	R. Cappelano	05/2022	D. Litari	05/2022	M. Marzullo	05/2022	A. Perusso	05/2022