


CANTIERE P - Tipologico P2
Largo della Zecca


Stato di Fatto

Asse viario a 4 corsie di cui 3 con senso di marcia in direzione ponente e 1 direzione levante.
Marciapiede di larghezza variabile.

PLANIMETRIA
1:200

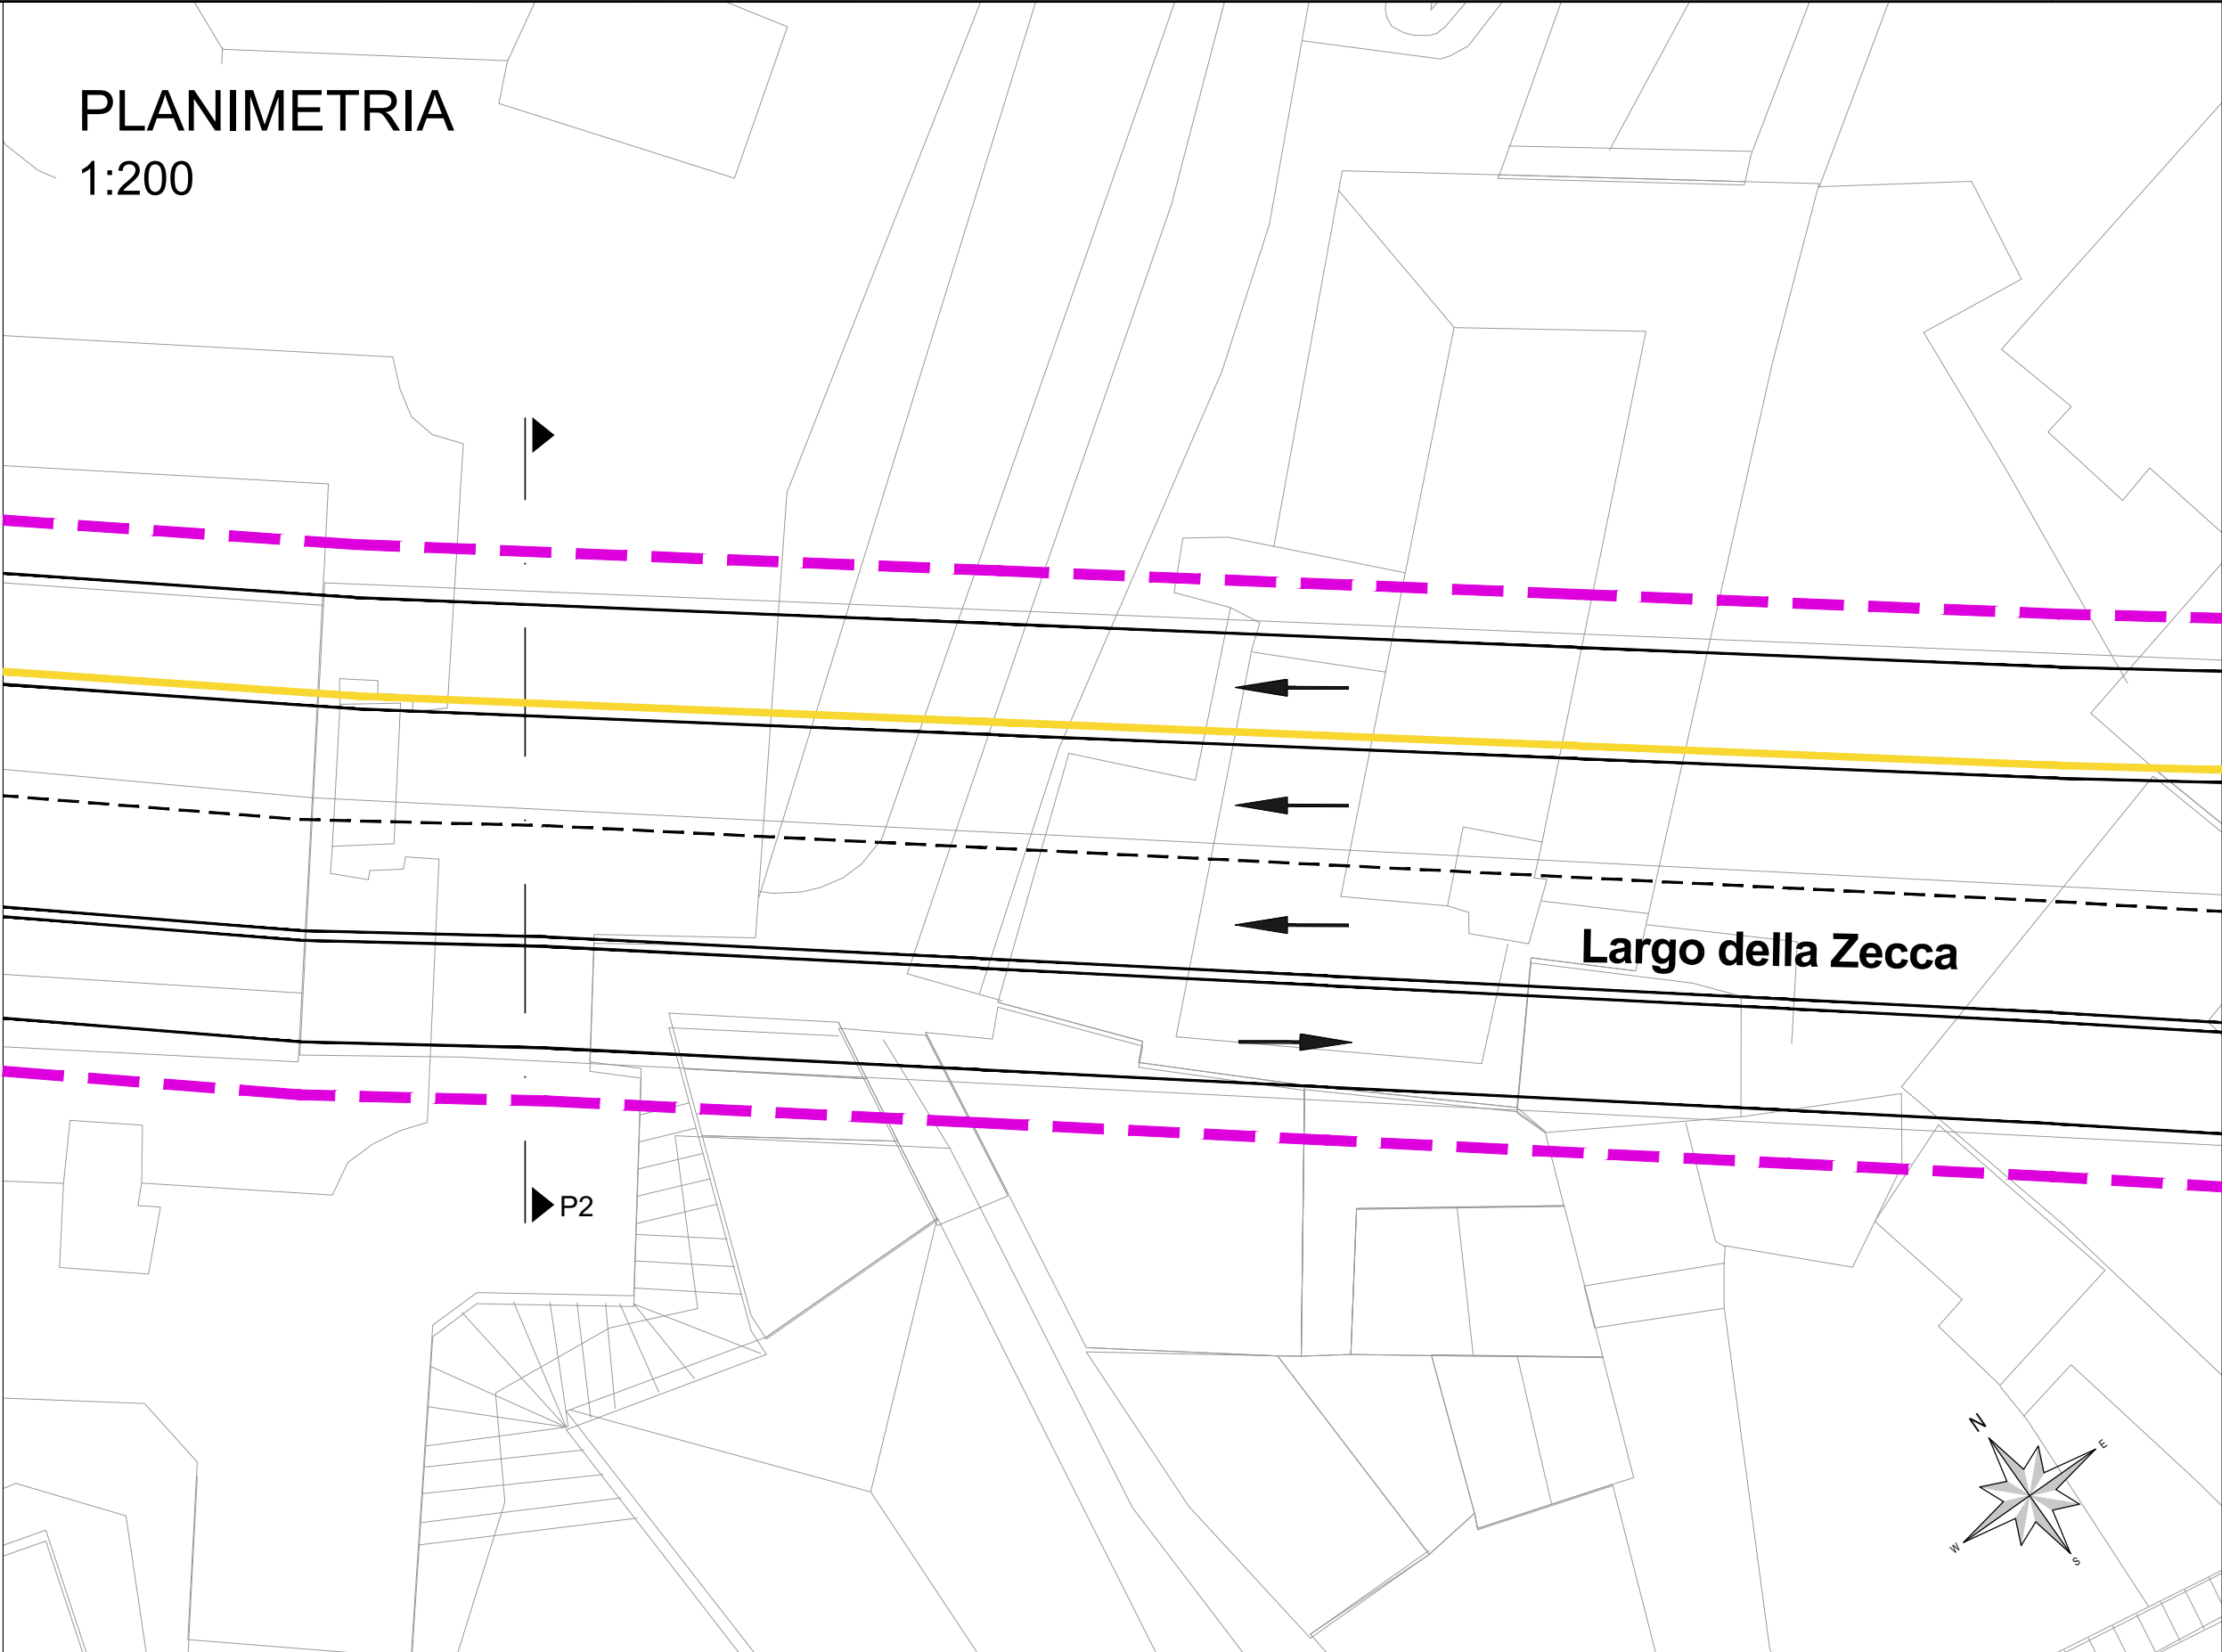


SEZIONE
1:50

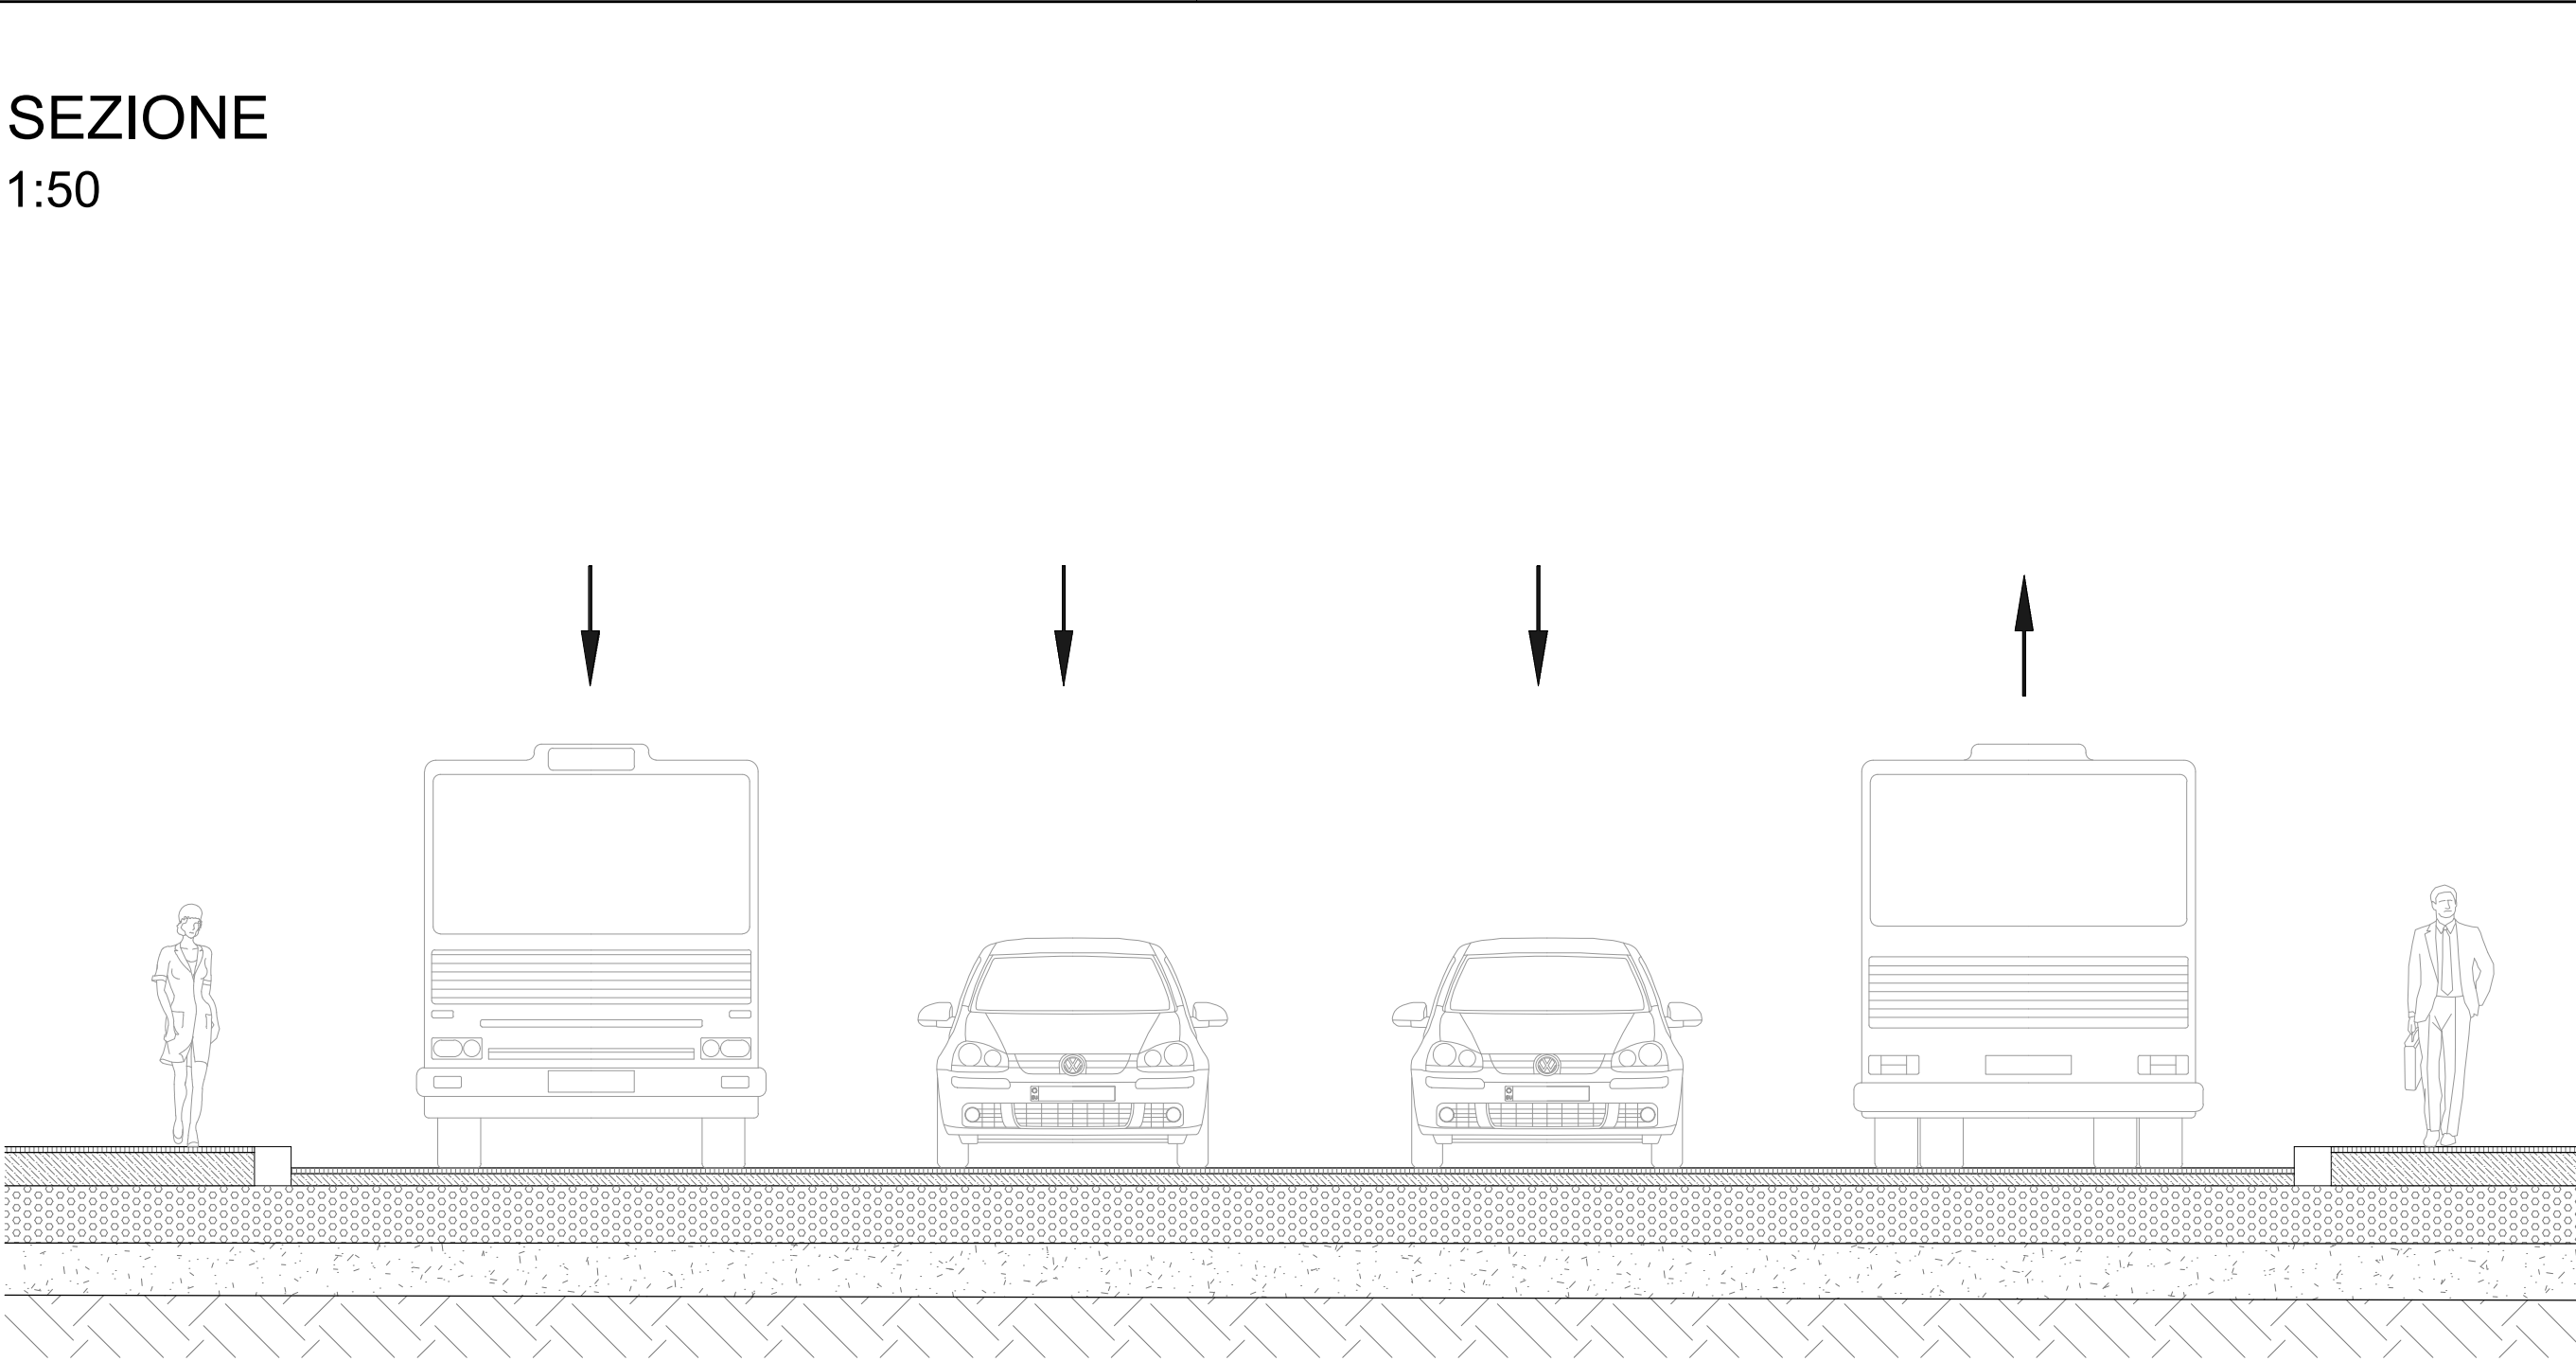


LEGENDA

 Viabilità ordinaria	 Area di lavoro
 Viabilità di Cantiere	 Area di lavoro temporanea con mantenimento della viabilità privata e pubblica

 Passaggio pedonale  Percorsi ciclabili

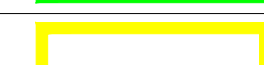Recinzioni	Tipo 1 - Recinzione pesante	
	Tipo 2 - Recinzione leggera	

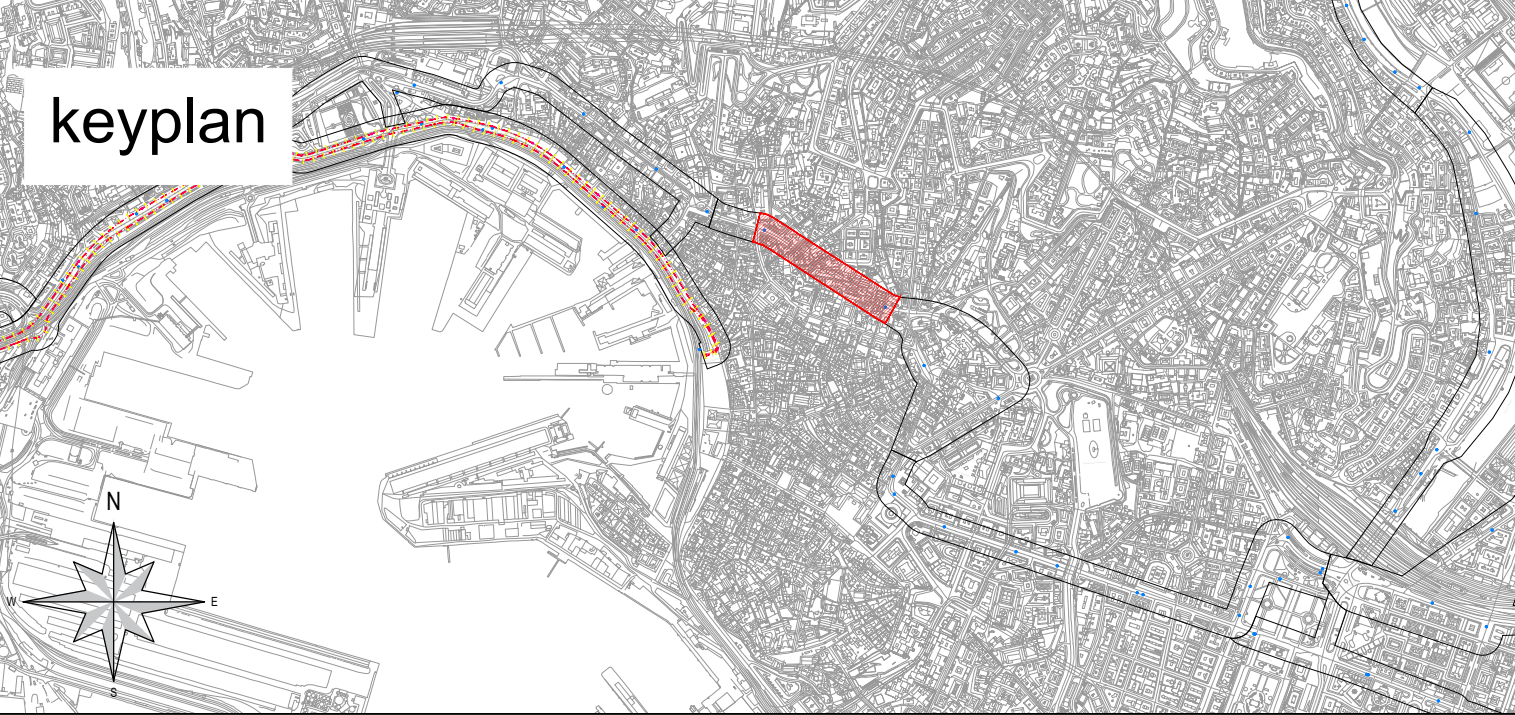

CANTIERE P - Tipologico P2
Largo della Zecca


Fase 1

Cantiere mobile su corsia direzione levante di lunghezza e larghezza variabile.


Modifica della carreggiata direzione ponente con riduzione a 2 corsie ed inserimento di 1 corsia con senso di marcia in direzione levante.

Modifica dei percorsi pedonali lato mare.


PLANIMETRIA
1:200

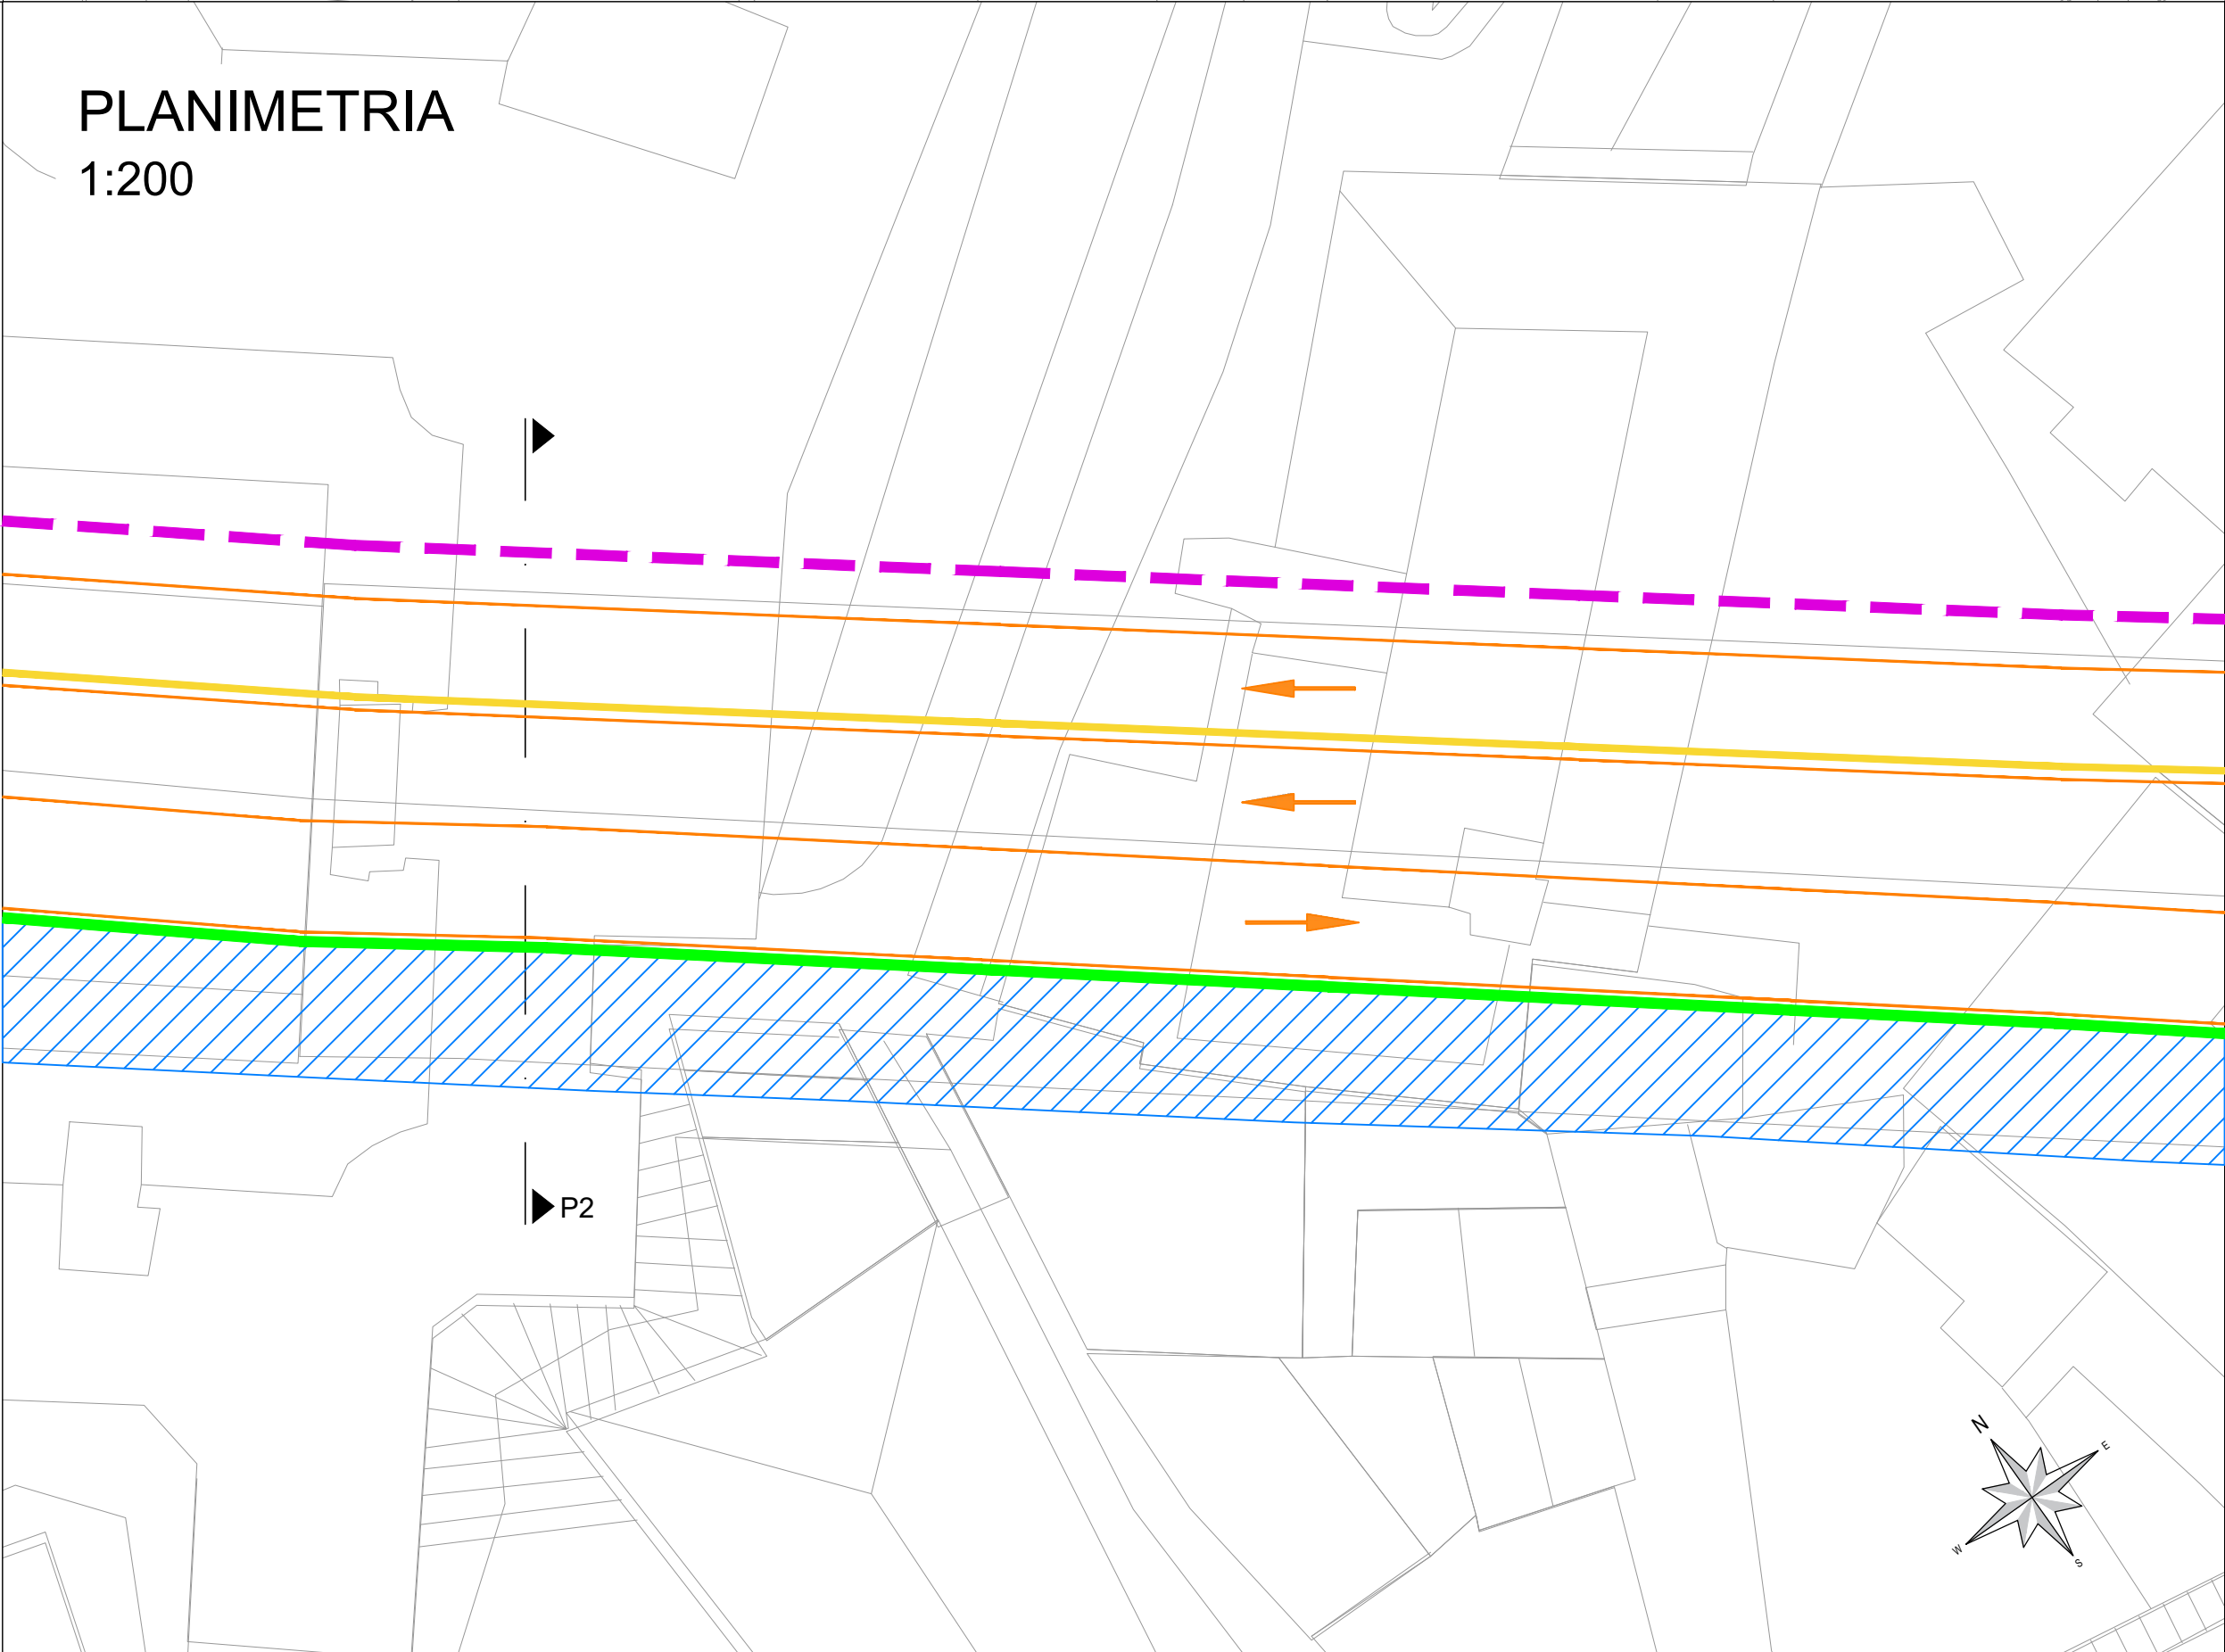

SEZIONE
1:50

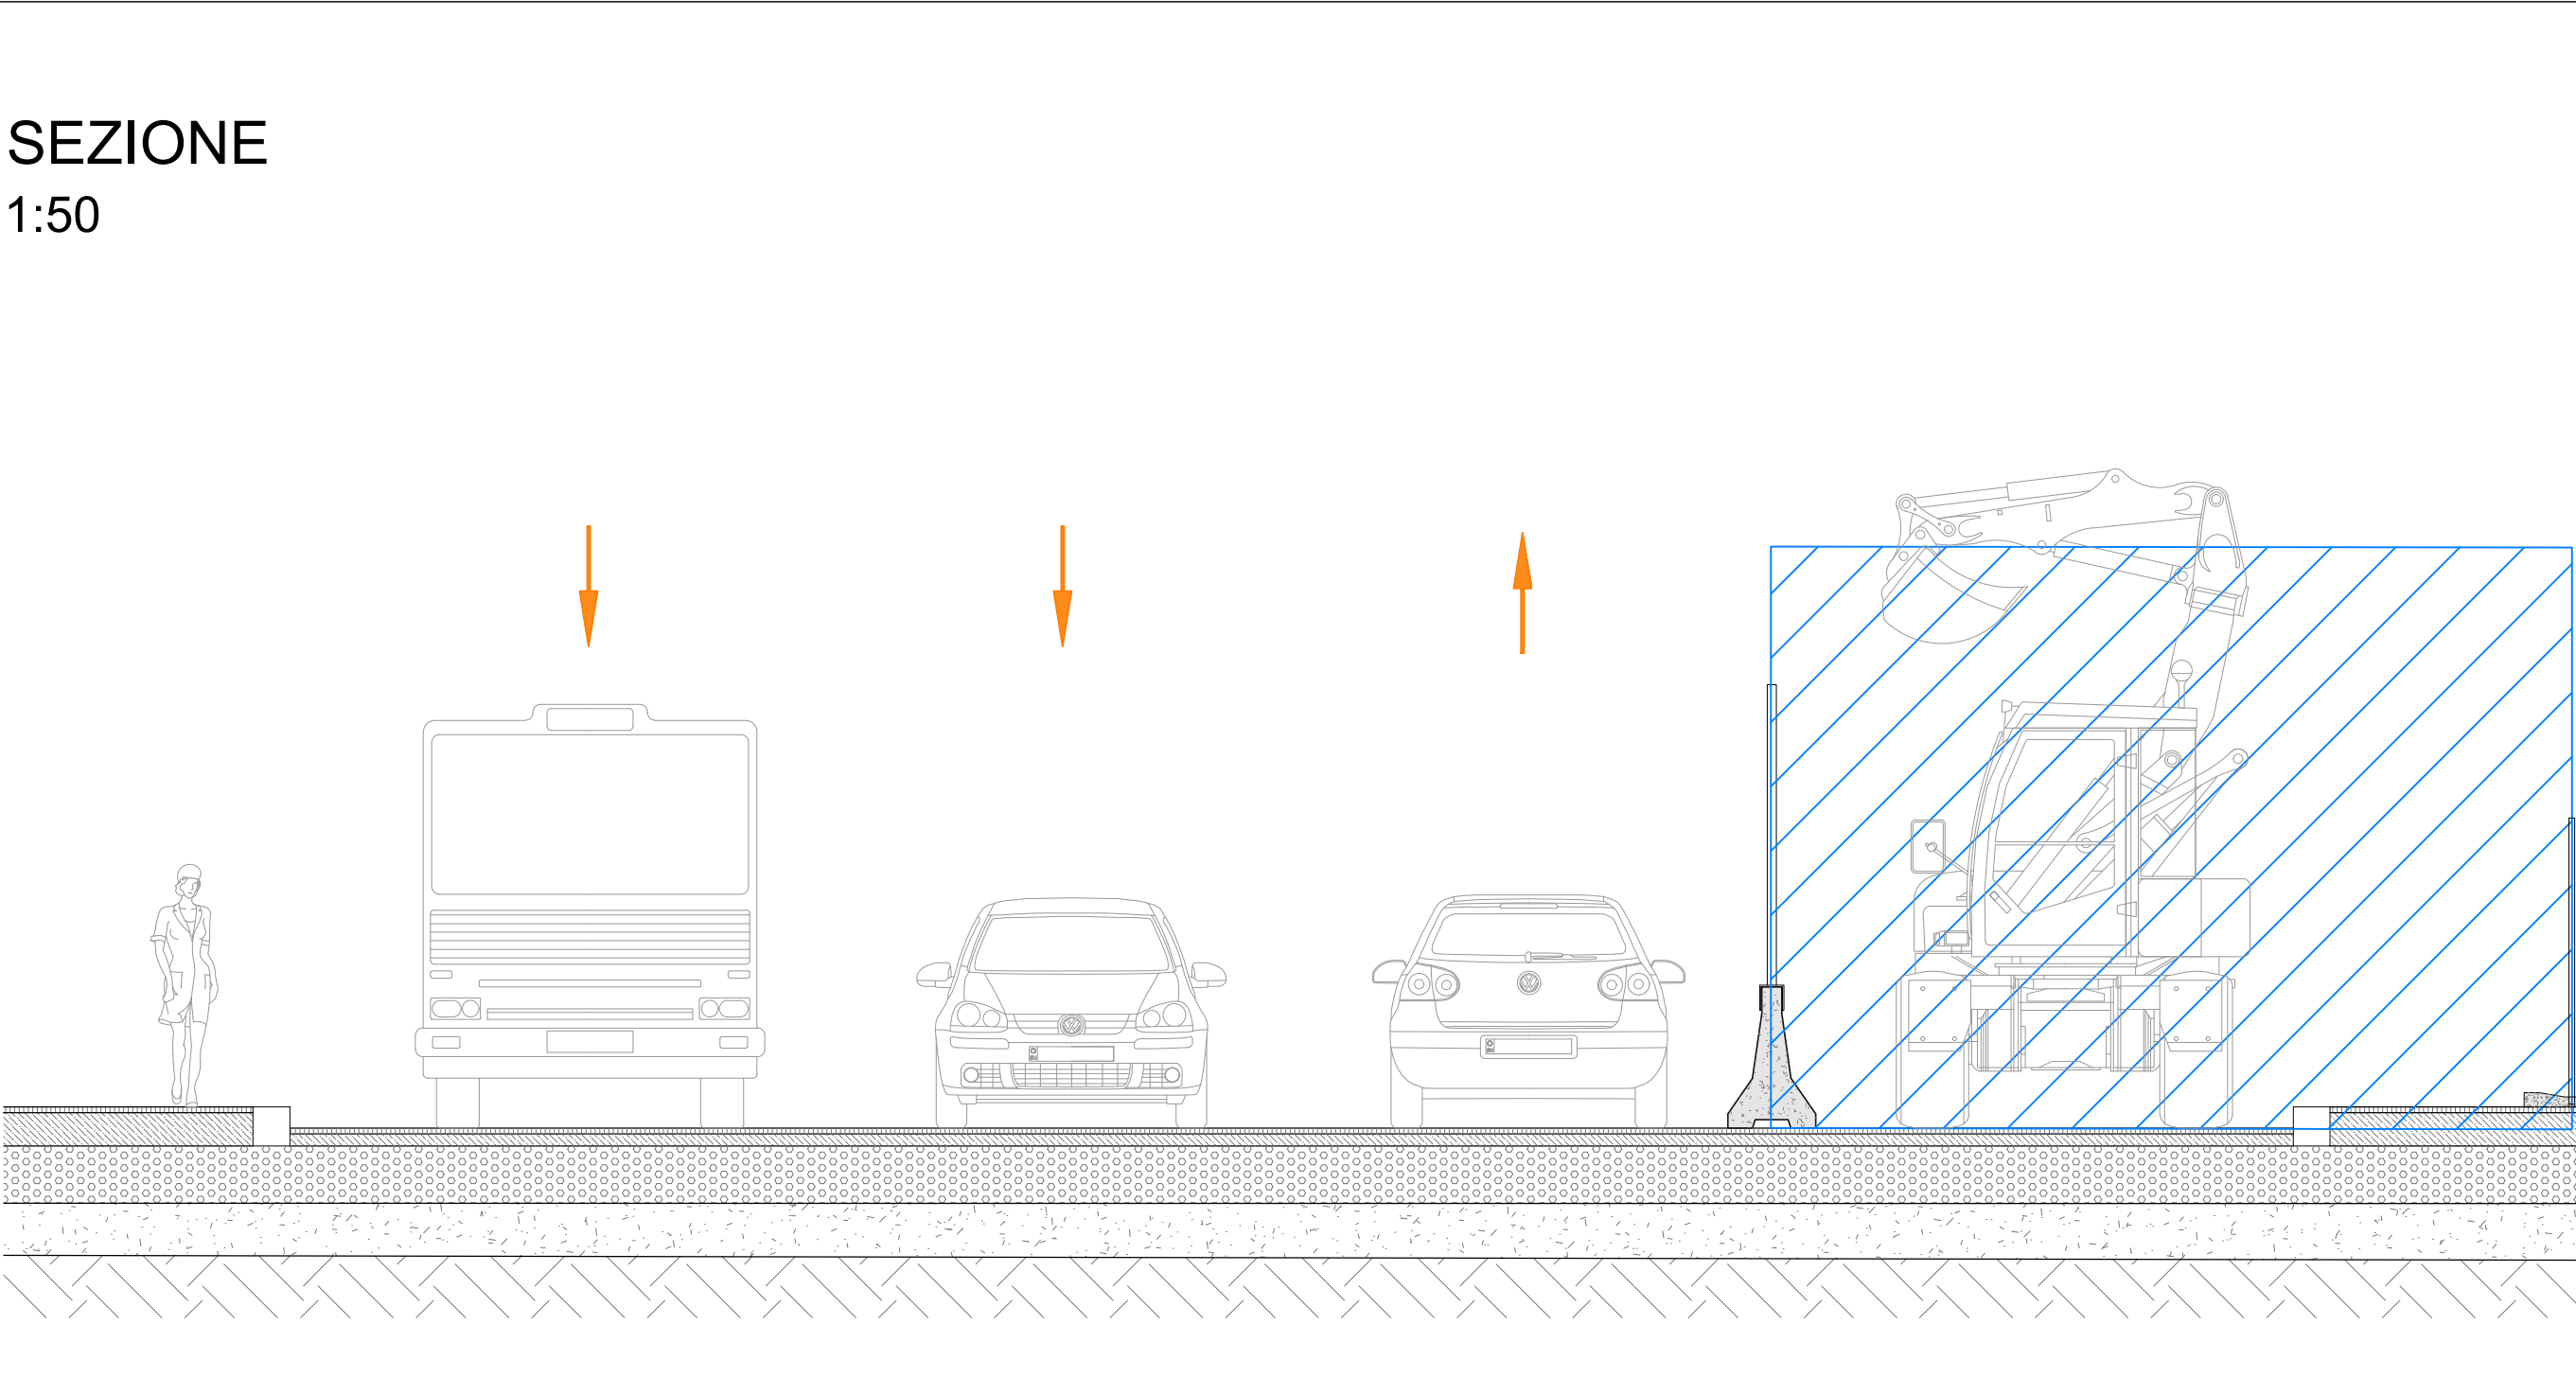

COMMITTENTE:

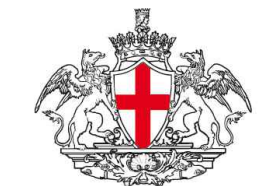
COMUNE DI GENOVA
IL RESPONSABILE UNICO DEL PROCEDIMENTO
ALBERTO BITOSI
IL DIRETTORE ESECUTORE DEL CONTRATTO
ANTONIO ROSSA

PROGETTAZIONE DEFINITIVA DEL SISTEMA DEGLI ASSI DI FORZA
PER IL TRASPORTO PUBBLICO LOCALE (RETE FILOVIARIA E
STRUTTURE CONNESSE)

PROGETTAZIONE

MANDATARIA


GRUPPO FERROVIE DELLO STATO ITALIANE

MANDANTE

MANDANTE

MANDANTE


FEGENTRAL


Engineering and Technical Services
S.p.A.


ARCHITETTI ASSOCIATI

Società


FEGENTRAL

CANTIERIZZAZIONE

Cantieri tipologici, planimetria e sezioni: Asse Centro/Levante - Cantiere P - Tipologico P2

IL PROGETTISTA RESPONSABILE DELL'INTEGRAZIONE

Dott. Ing. Alessandro Peresso

SCALA :
1:200
1:50

COMMESSA	LOTTO	FASE	ENTE	TIPO DOC.	OPERA/DISCIPLINA	PROGR.	REV.
E21D	02	D	Z1	PZ	CA0000	032	B

Revis.	Descrizione	Redatto	Data	Verificato	Data	Approvato	Data	Autorizzato	Data
A	Emissione Esecutiva	R. Cappellaro	08/2021	D. Lituri	08/2021	M. Martelli	08/2021	A. Peresso	09/2021
B	Variazione team di commessa	R. Cappellaro	05/2022	D. Lituri	05/2022	M. Martelli	05/2022	A. Peresso	05/2022