

CANTIERE Q - Tipologico Q2


via XXV Aprile

Stato di Fatto

Asse viario a una corsia con unico senso di marcia in direzione ponente.
Marciapiede di larghezza variabile.


PLANIMETRIA

1:200

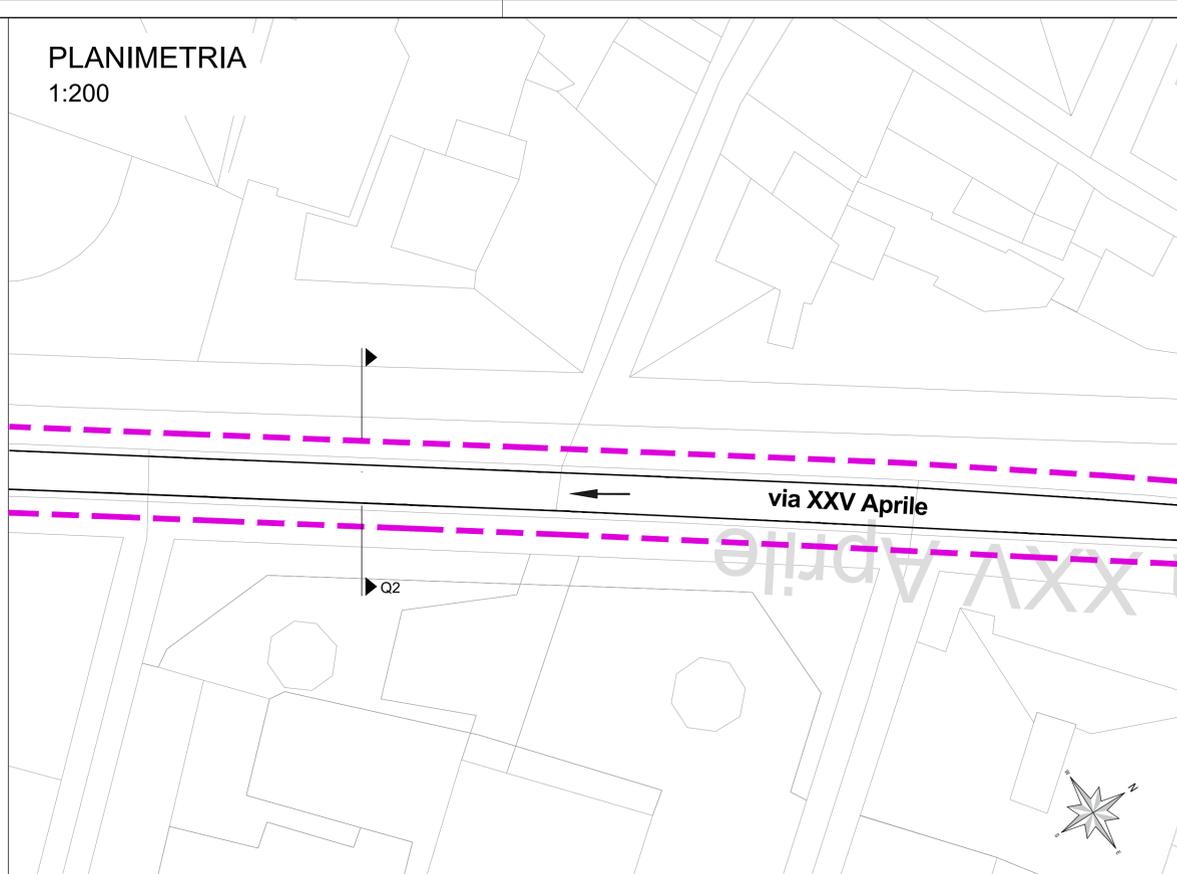

SEZIONE

1:50

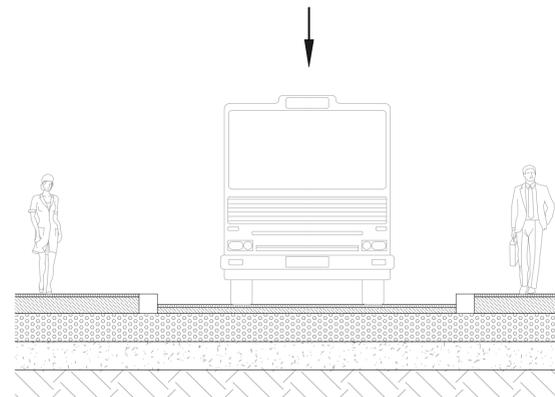

LEGENDA

	Viabilità ordinaria		Area di lavoro
	Viabilità di Cantiere		Area di lavoro temporanea con mantenimento della viabilità privata e pubblica
	Passaggio pedonale		Percorsi ciclabili

Recinzioni	Tipo 1 - Recinzione pesante	
	Tipo 2 - Recinzione leggera	



CANTIERE Q - Tipologico Q2

via XXV Aprile

Fase 1


Cantiere mobile di lunghezza pari al tratto tra due incroci successivi e larghezza pari circa alla metà della sede stradale.

La viabilità di scorrimento TPL verrà deviata su altre direttrici.
(vedasi tavola viabilità alternativa: E21D00DZ1P5CA0000022A)

Viabilità locale sarà parzialmente consentita.


PLANIMETRIA

1:200

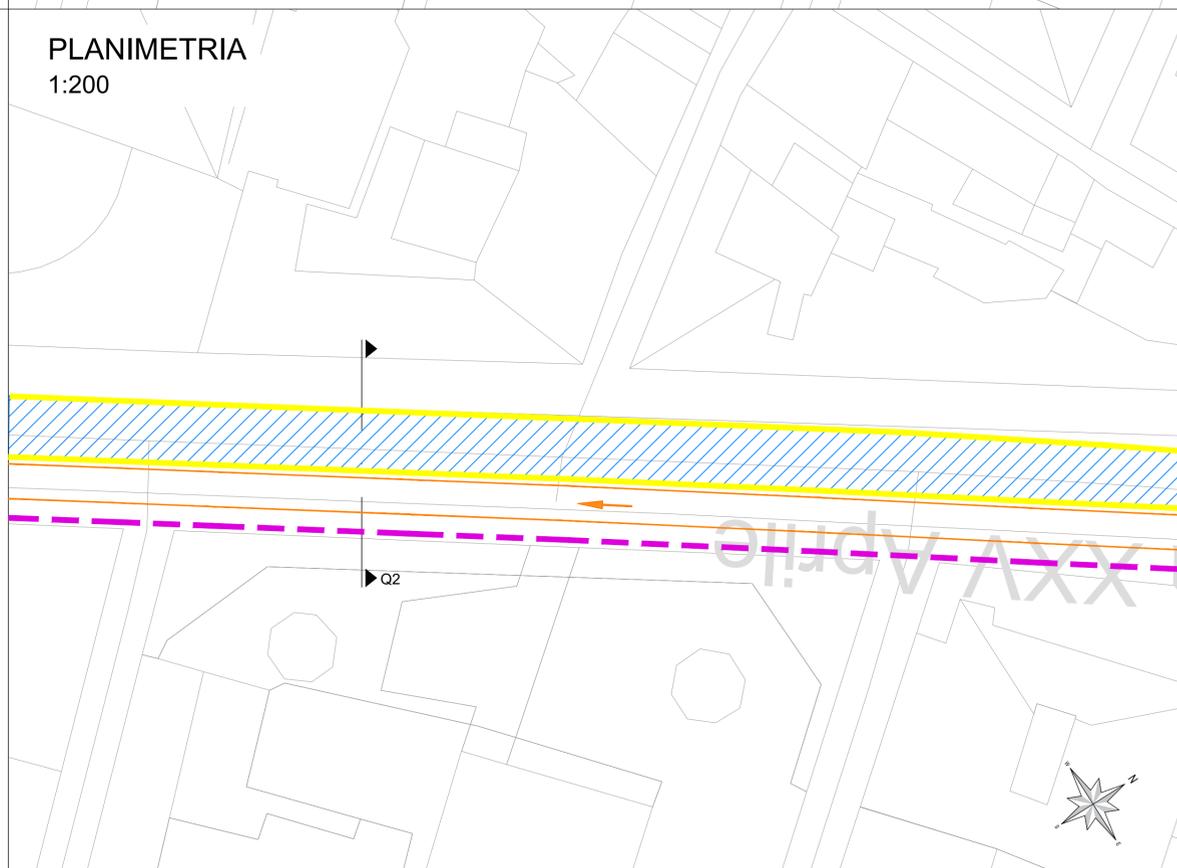

SEZIONE

1:50

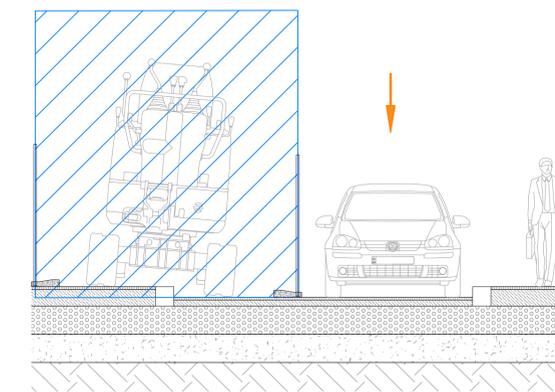

COMMITTENTE:

COMUNE DI GENOVA
IL RESPONSABILE UNICO DEL PROCEDIMENTO
ALBERTO BITOSSÌ
IL DIRETTORE ESECUTORE DEL CONTRATTO
ANTONIO ROSSA

PROGETTAZIONE DEFINITIVA DEL SISTEMA DEGLI ASSI DI FORZA PER IL TRASPORTO PUBBLICO LOCALE (RETE FILOVIARIA E STRUTTURE CONNESSE)

PROGETTAZIONE: MANDATARIA

MANDANTE: MANDANTE: MANDANTE: MANDANTE

Società:

CANTIERIZZAZIONE
Cantieri tipologici, planimetria e sezioni: Asse Centro/Levante - Cantiere Q - Tipologico Q2

IL PROGETTISTA RESPONSABILE DELL'INTEGRAZIONE
Dott. Ing.

SCALA: 1:200 / 1:50

COMMESSA	LOTTO	FASE	ENTE	TIPO DOC.	OPERA/DISCIPLINA	PROGR.	REV.
E21D	02	D	Z1	PZ	CA0000	034	B

Revis.	Descrizione	Redatto	Data	Verificato	Data	Approvato	Data	Autorizzato	Data
A	Emissione Esecutiva	R. Cappellaro	08/2021	D. Lituri	08/2021		08/2021	A. Peresso	09/2021
B	Variatione team di commessa	R. Cappellaro	05/2022	D. Lituri	05/2022		05/2022	A. Peresso	05/2022