


**CANTIERE Q - Tipologico Q3**  
via Roma


Stato di Fatto

Asse viario a 2 corsie con unico senso di marcia in direzione levante.  
Marciapiede di larghezza variabile.

**PLANIMETRIA**  
1:200

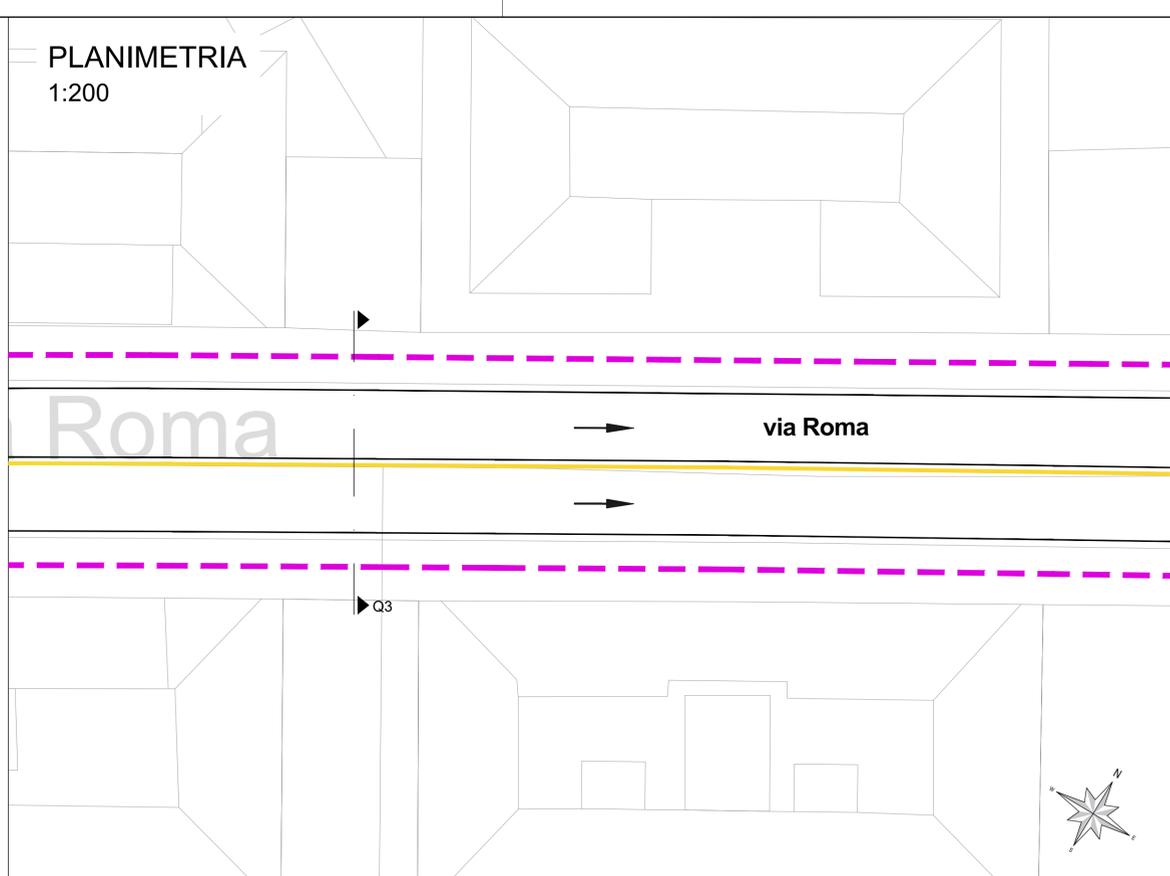


**SEZIONE**  
1:50

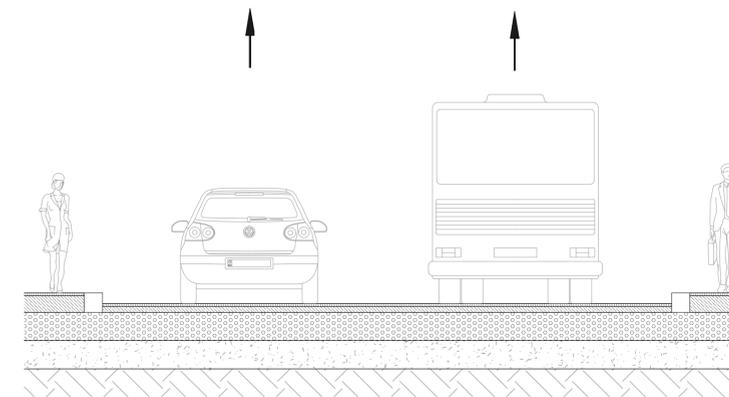

**LEGENDA**

	Viabilità ordinaria		Area di lavoro
	Viabilità di Cantiere		Area di lavoro temporanea con mantenimento della viabilità privata e pubblica
	Passaggio pedonale		Percorsi ciclabili

Recinzioni	Tipo 1 - Recinzione pesante	
	Tipo 2 - Recinzione leggera	

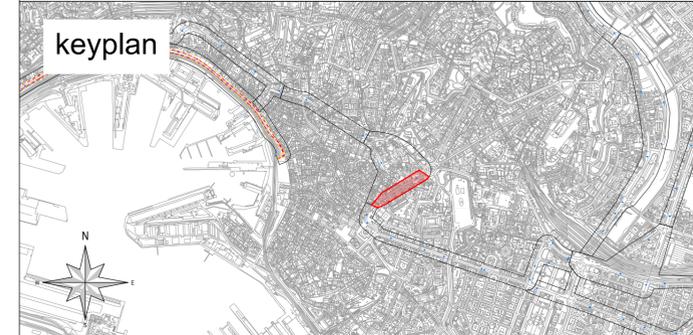

**CANTIERE Q - Tipologico Q3**  
via Roma


Fase 1

Cantiere mobile su corsia direzione levante di lunghezza e larghezza variabile.


Riduzione della carreggiata ad una sola corsia.

Modifica dei percorsi pedonali lato mare.

**PLANIMETRIA**  
1:200

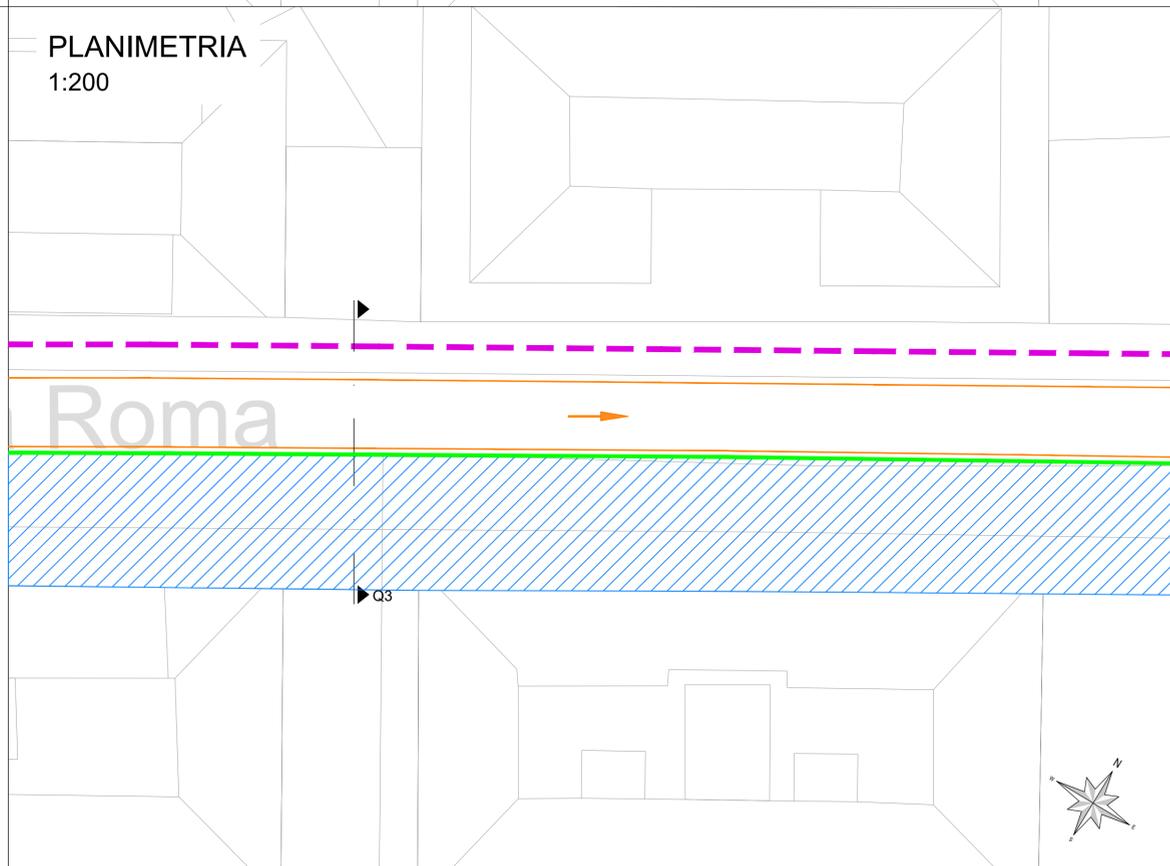

**SEZIONE**  
1:50

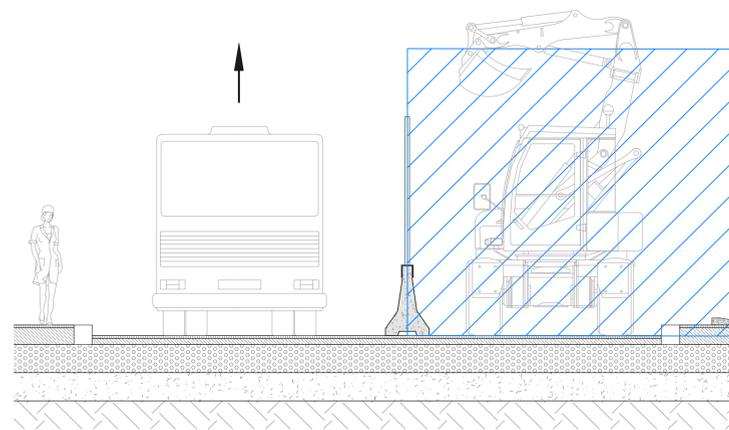

COMMITTENTE:  
  
COMUNE DI GENOVA  
IL RESPONSABILE UNICO DEL PROCEDIMENTO  
ALBERTO BITOSSÌ  
IL DIRETTORE ESECUTORE DEL CONTRATTO  
ANTONIO ROSSA

**PROGETTAZIONE DEFINITIVA DEL SISTEMA DEGLI ASSI DI FORZA PER IL TRASPORTO PUBBLICO LOCALE (RETE FILOVIARIA E STRUTTURE CONNESSE)**

PROGETTAZIONE   
MANDATARIA

MANDANTE   
MANDANTE   
MANDANTE

Società

CANTIERIZZAZIONE  
Cantieri tipologici, planimetria e sezioni: Asse Centro/Levante - Cantiere Q - Tipologico Q3

IL PROGETTISTA RESPONSABILE DELL'INTEGRAZIONE  
Dot. Ing. Alessandro Peresso  
SCALA :  
1:200  
1:50

COMMESSA	LOTTO	FASE	ENTE	TIPO DOC.	OPERA/DISCIPLINA	PROGR.	REV.
E21D	02	D	Z1	PZ	CA0000	035	B

Revis.	Descrizione	Redatto	Data	Verificato	Data	Approvato	Data	Autorizzato	Data
A	Emissione Esecutiva	R. Cappellaro	08/2021	D. Lituri	08/2021	M. Marinelli	08/2021	A. Peresso	09/2021
B	Variatione team di commessa	R. Cappellaro	05/2022	D. Lituri	05/2022	M. Marinelli	05/2022	A. Peresso	05/2022