
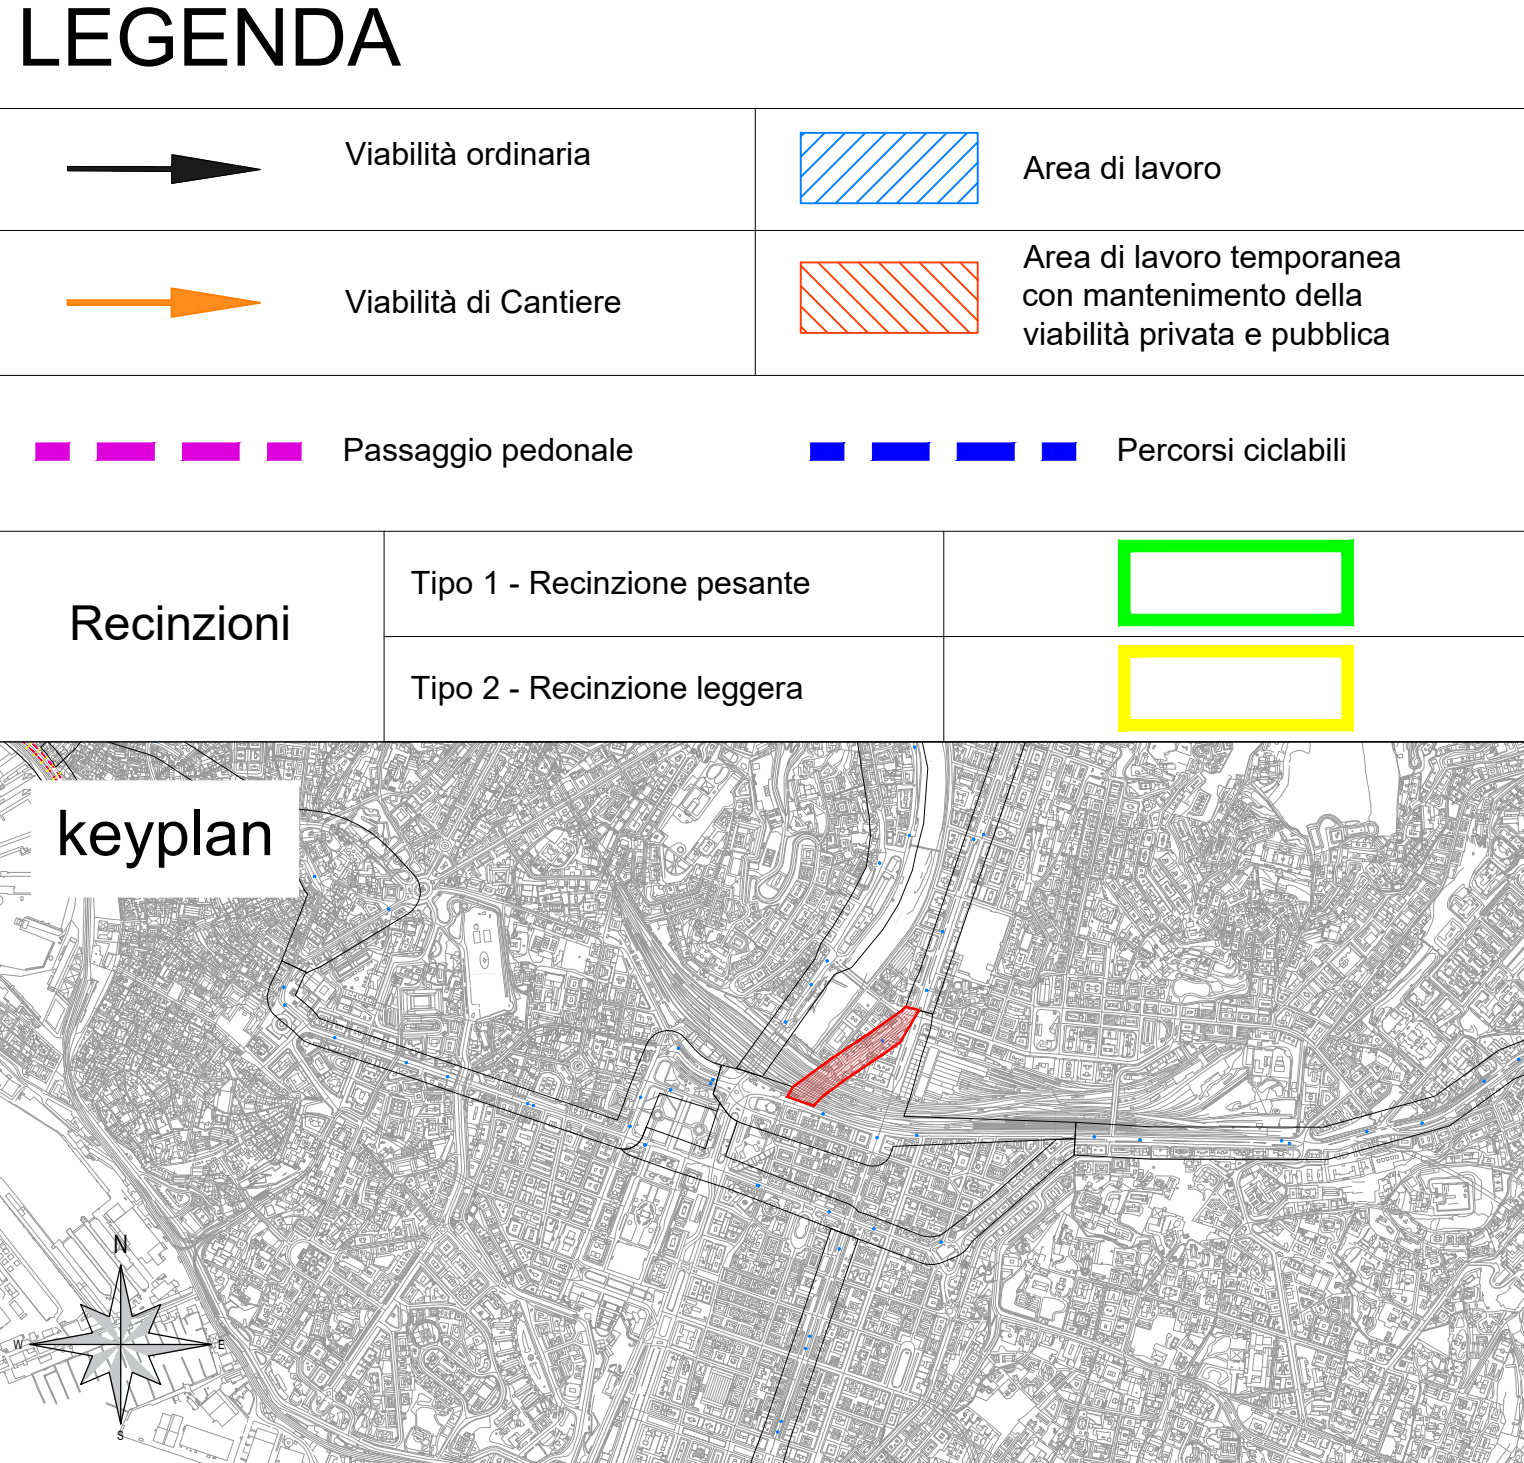
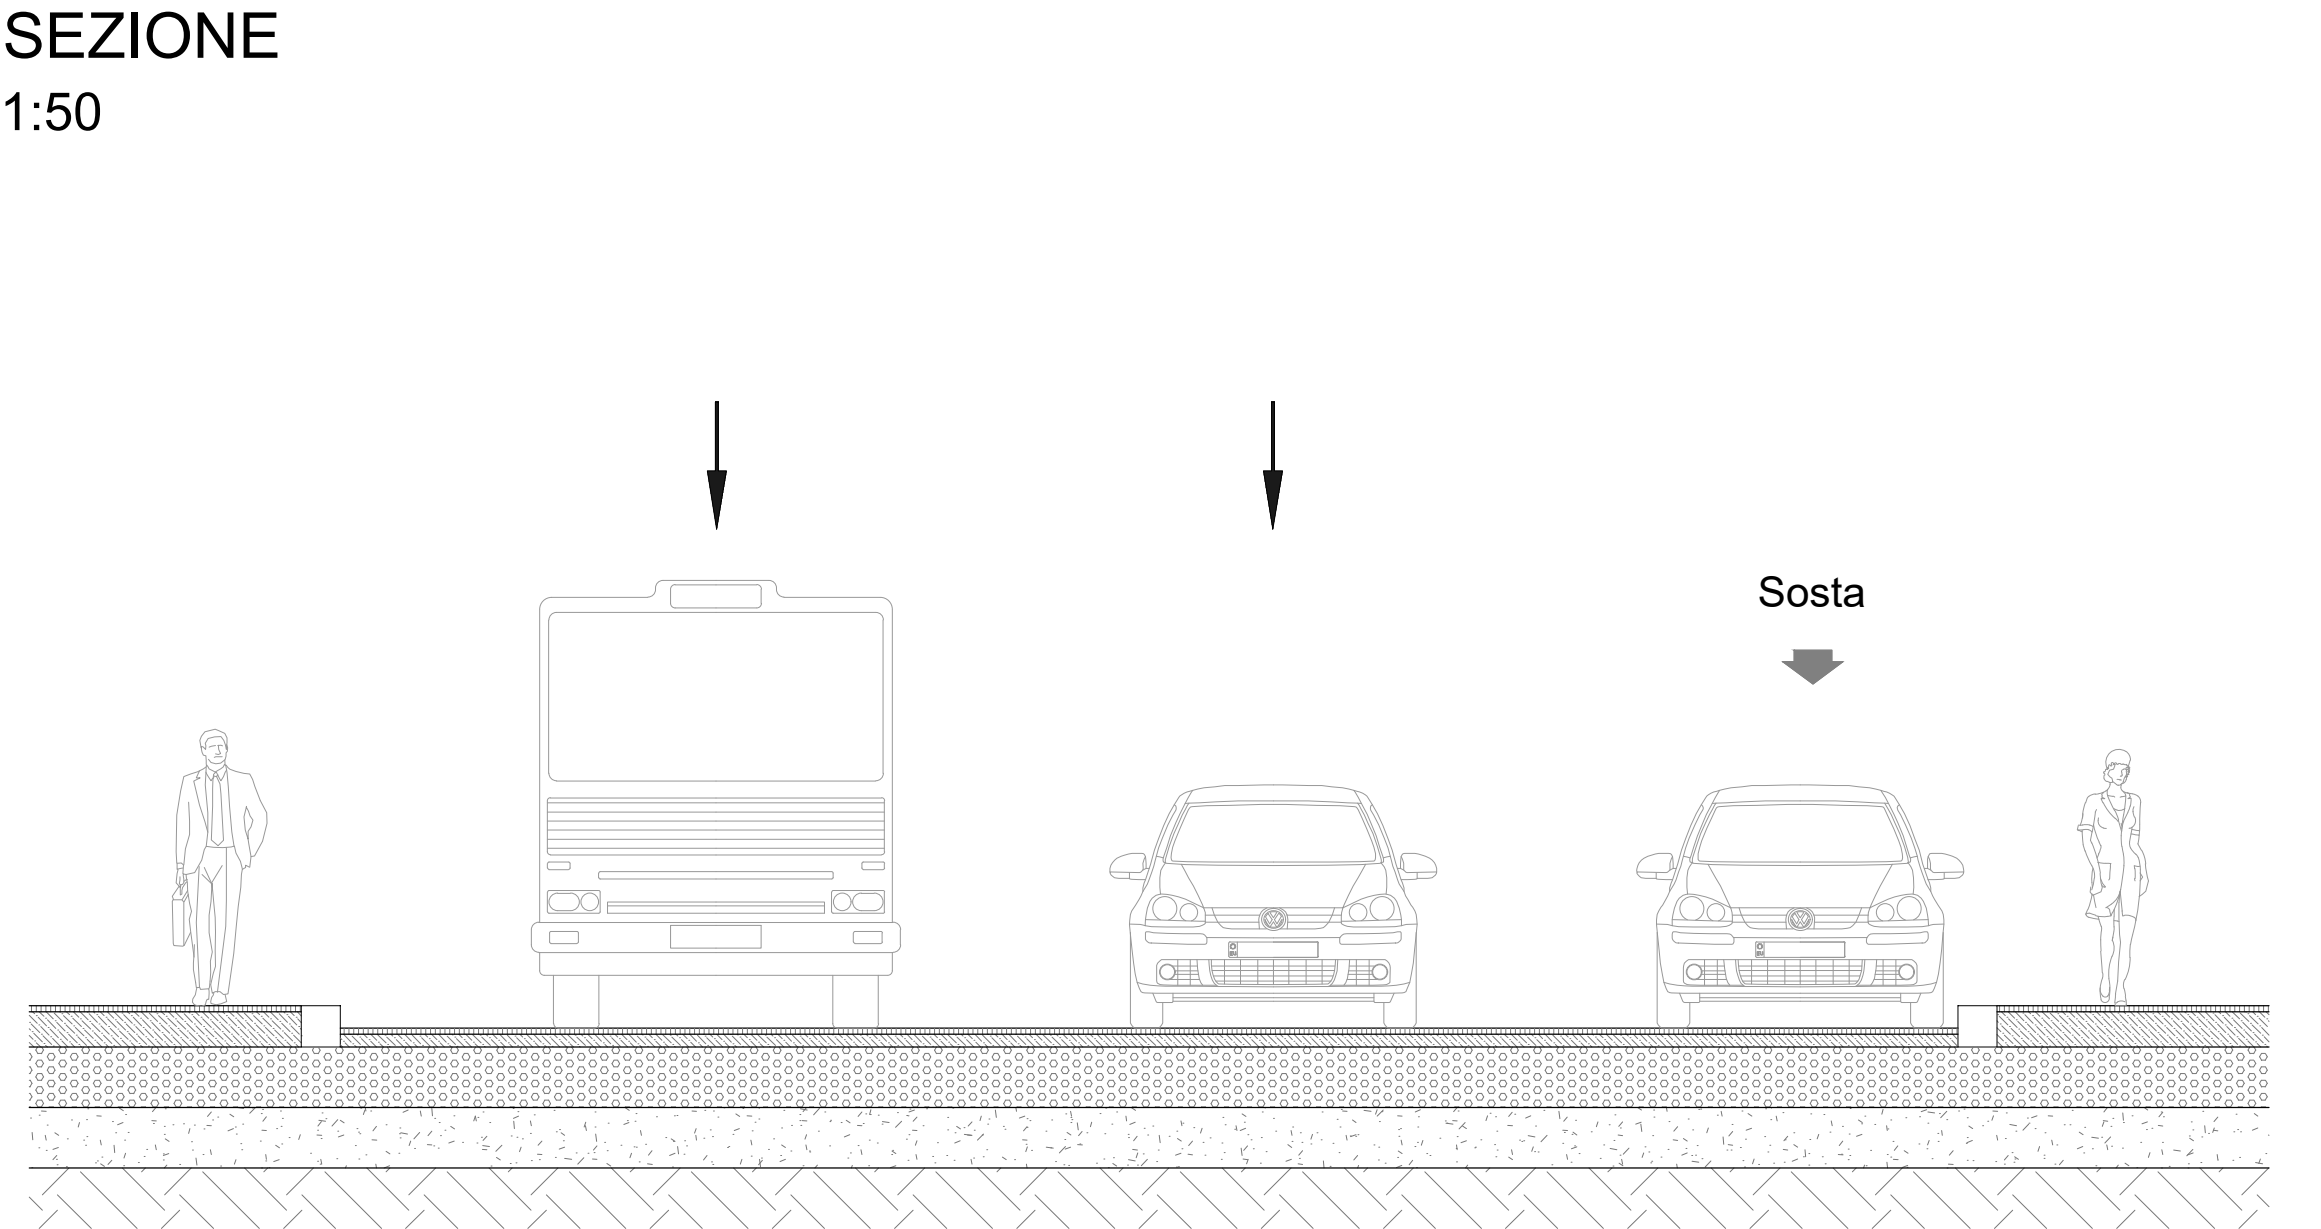


CANTIERE S - Tipologico S1
via Archimede

Stato di Fatto

Asse viario a 2 corsie con unico senso di marcia in direzione ponente con area di parcheggio lato mare.
Marciapiede di larghezza variabile.

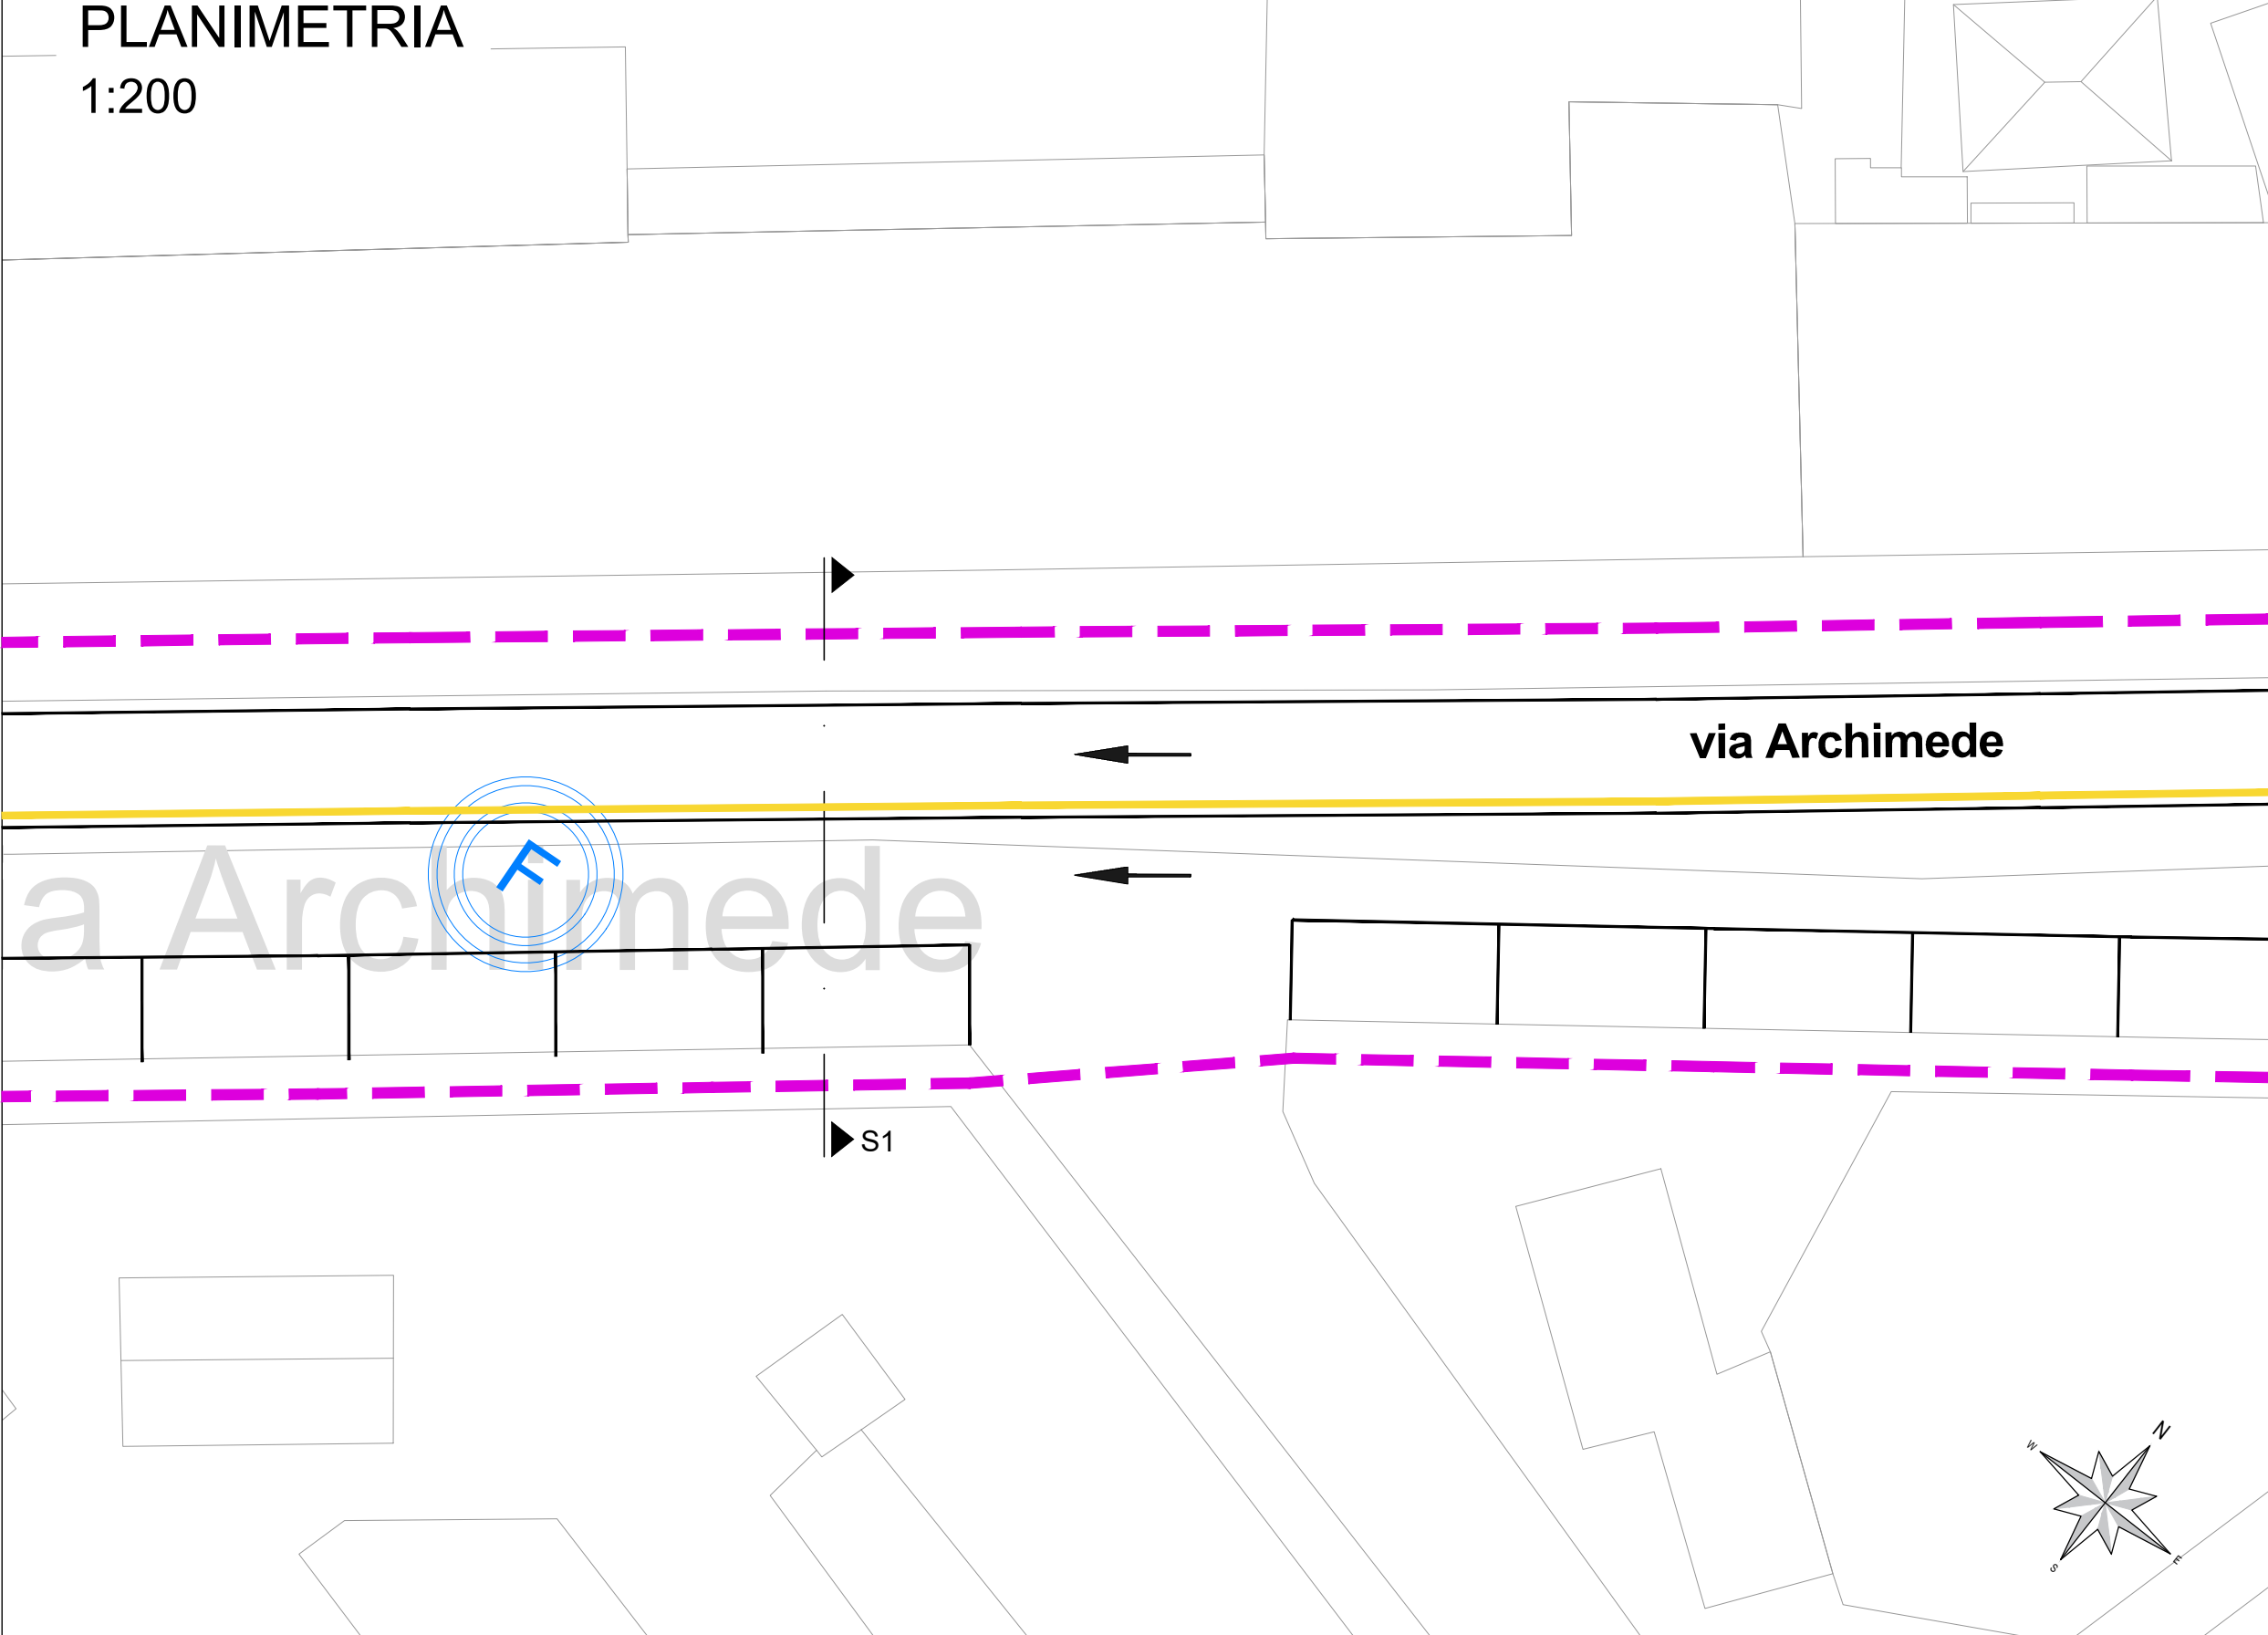



CANTIERE S - Tipologico S1
via Archimede

Fase 1

Cantiere mobile su corsia direzione ponente di lunghezza e larghezza variabile.

Riduzione della carreggiata ad una sola corsia.

Modifica dei percorsi pedonali lato monte.

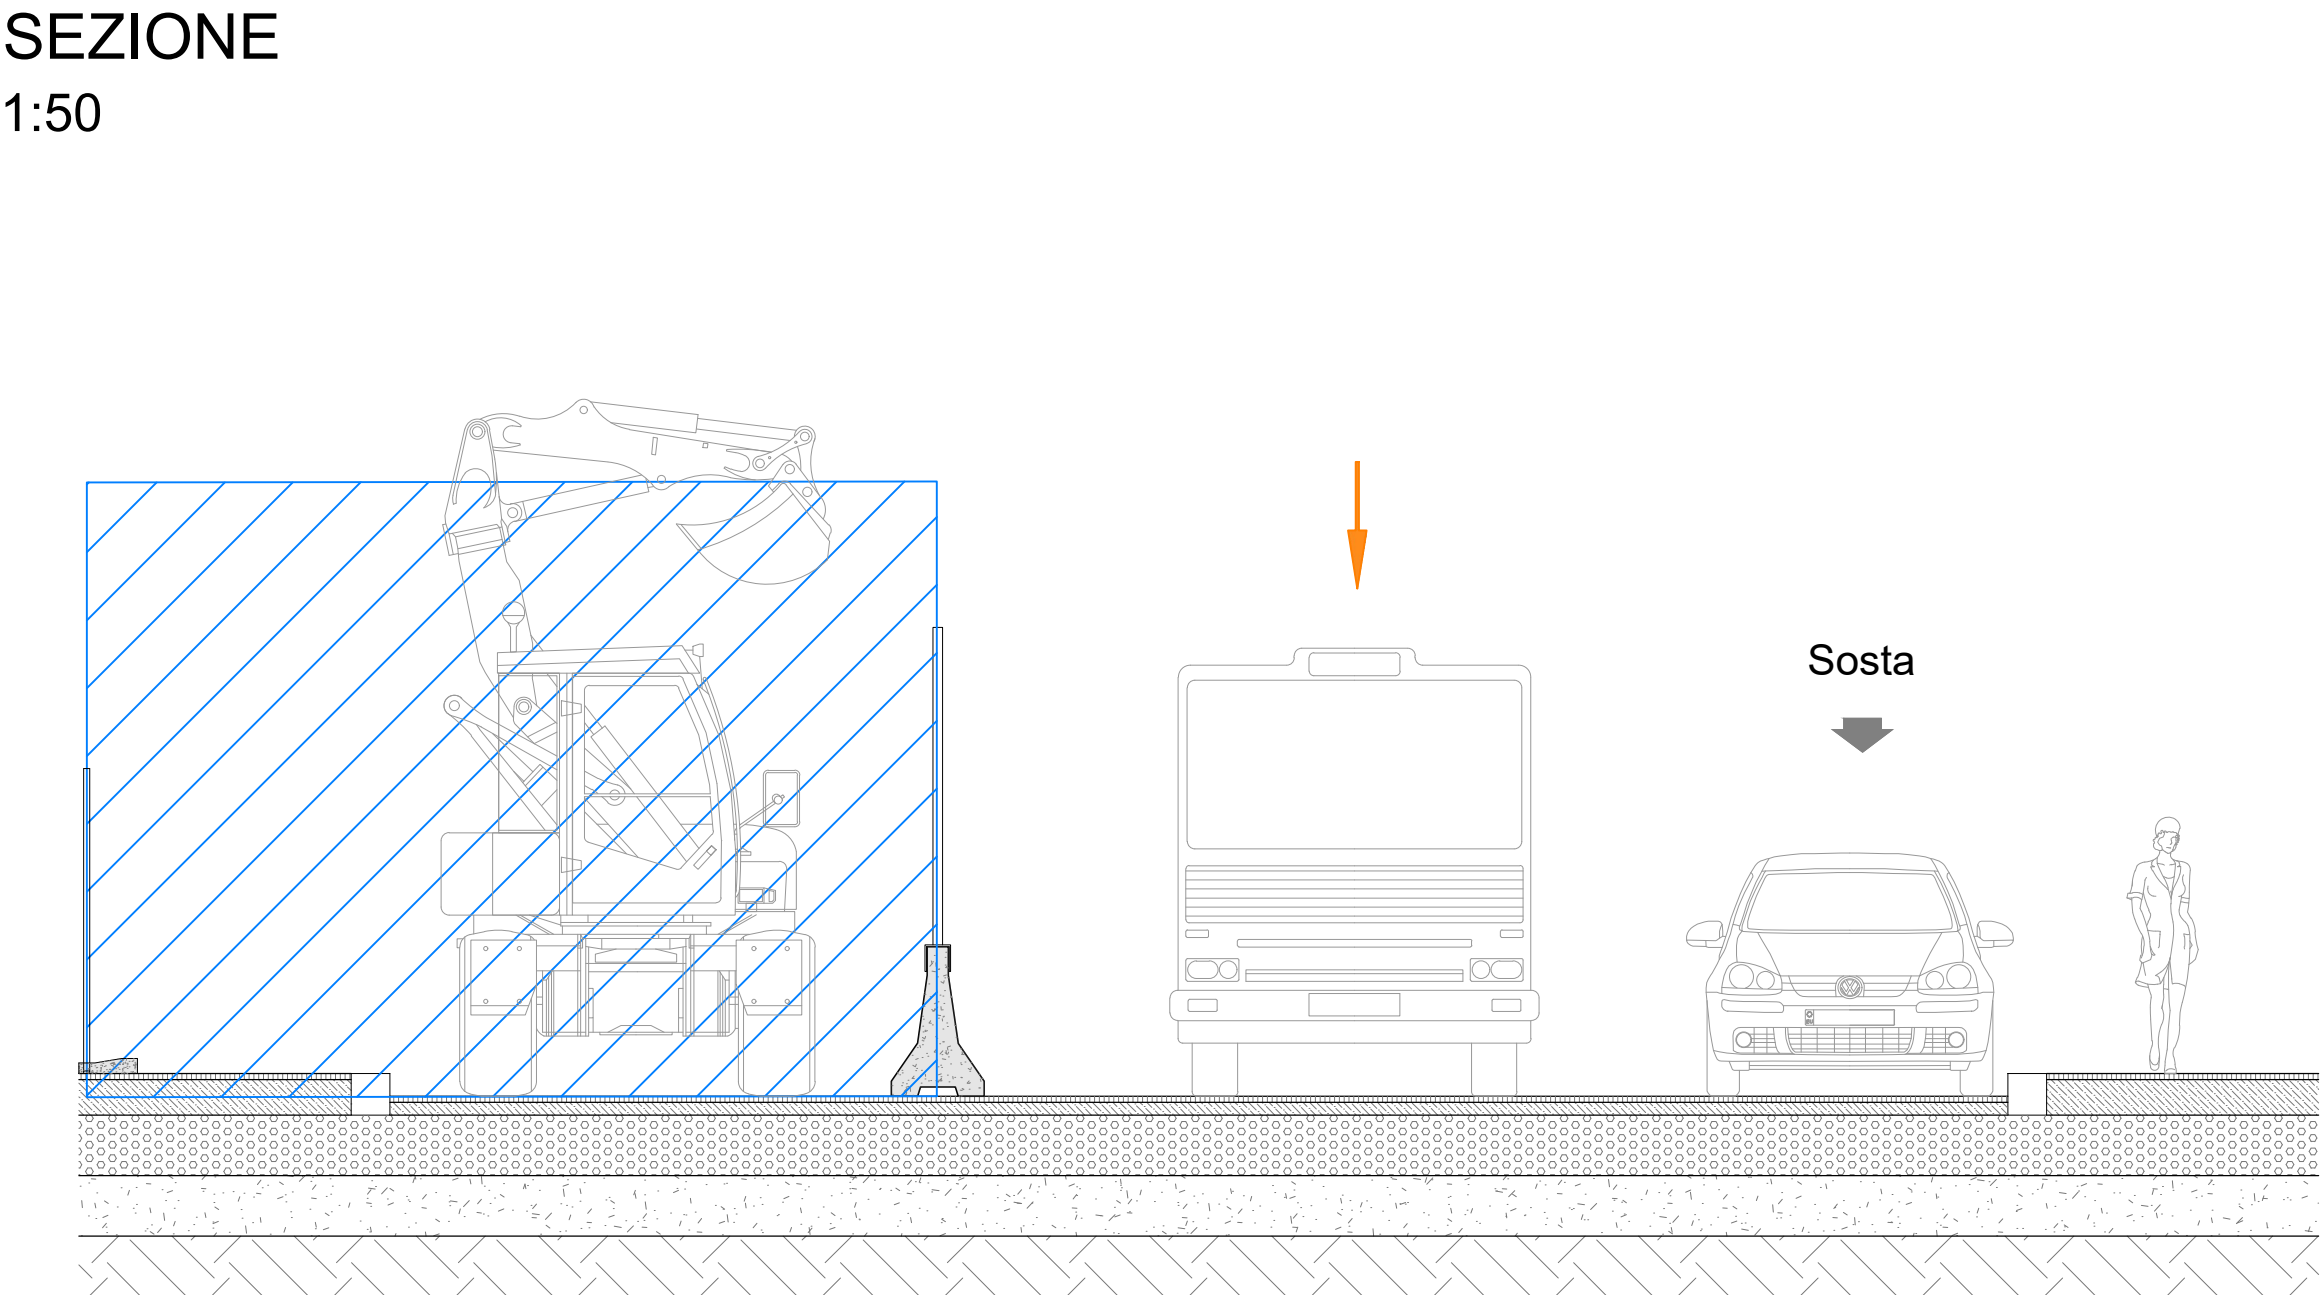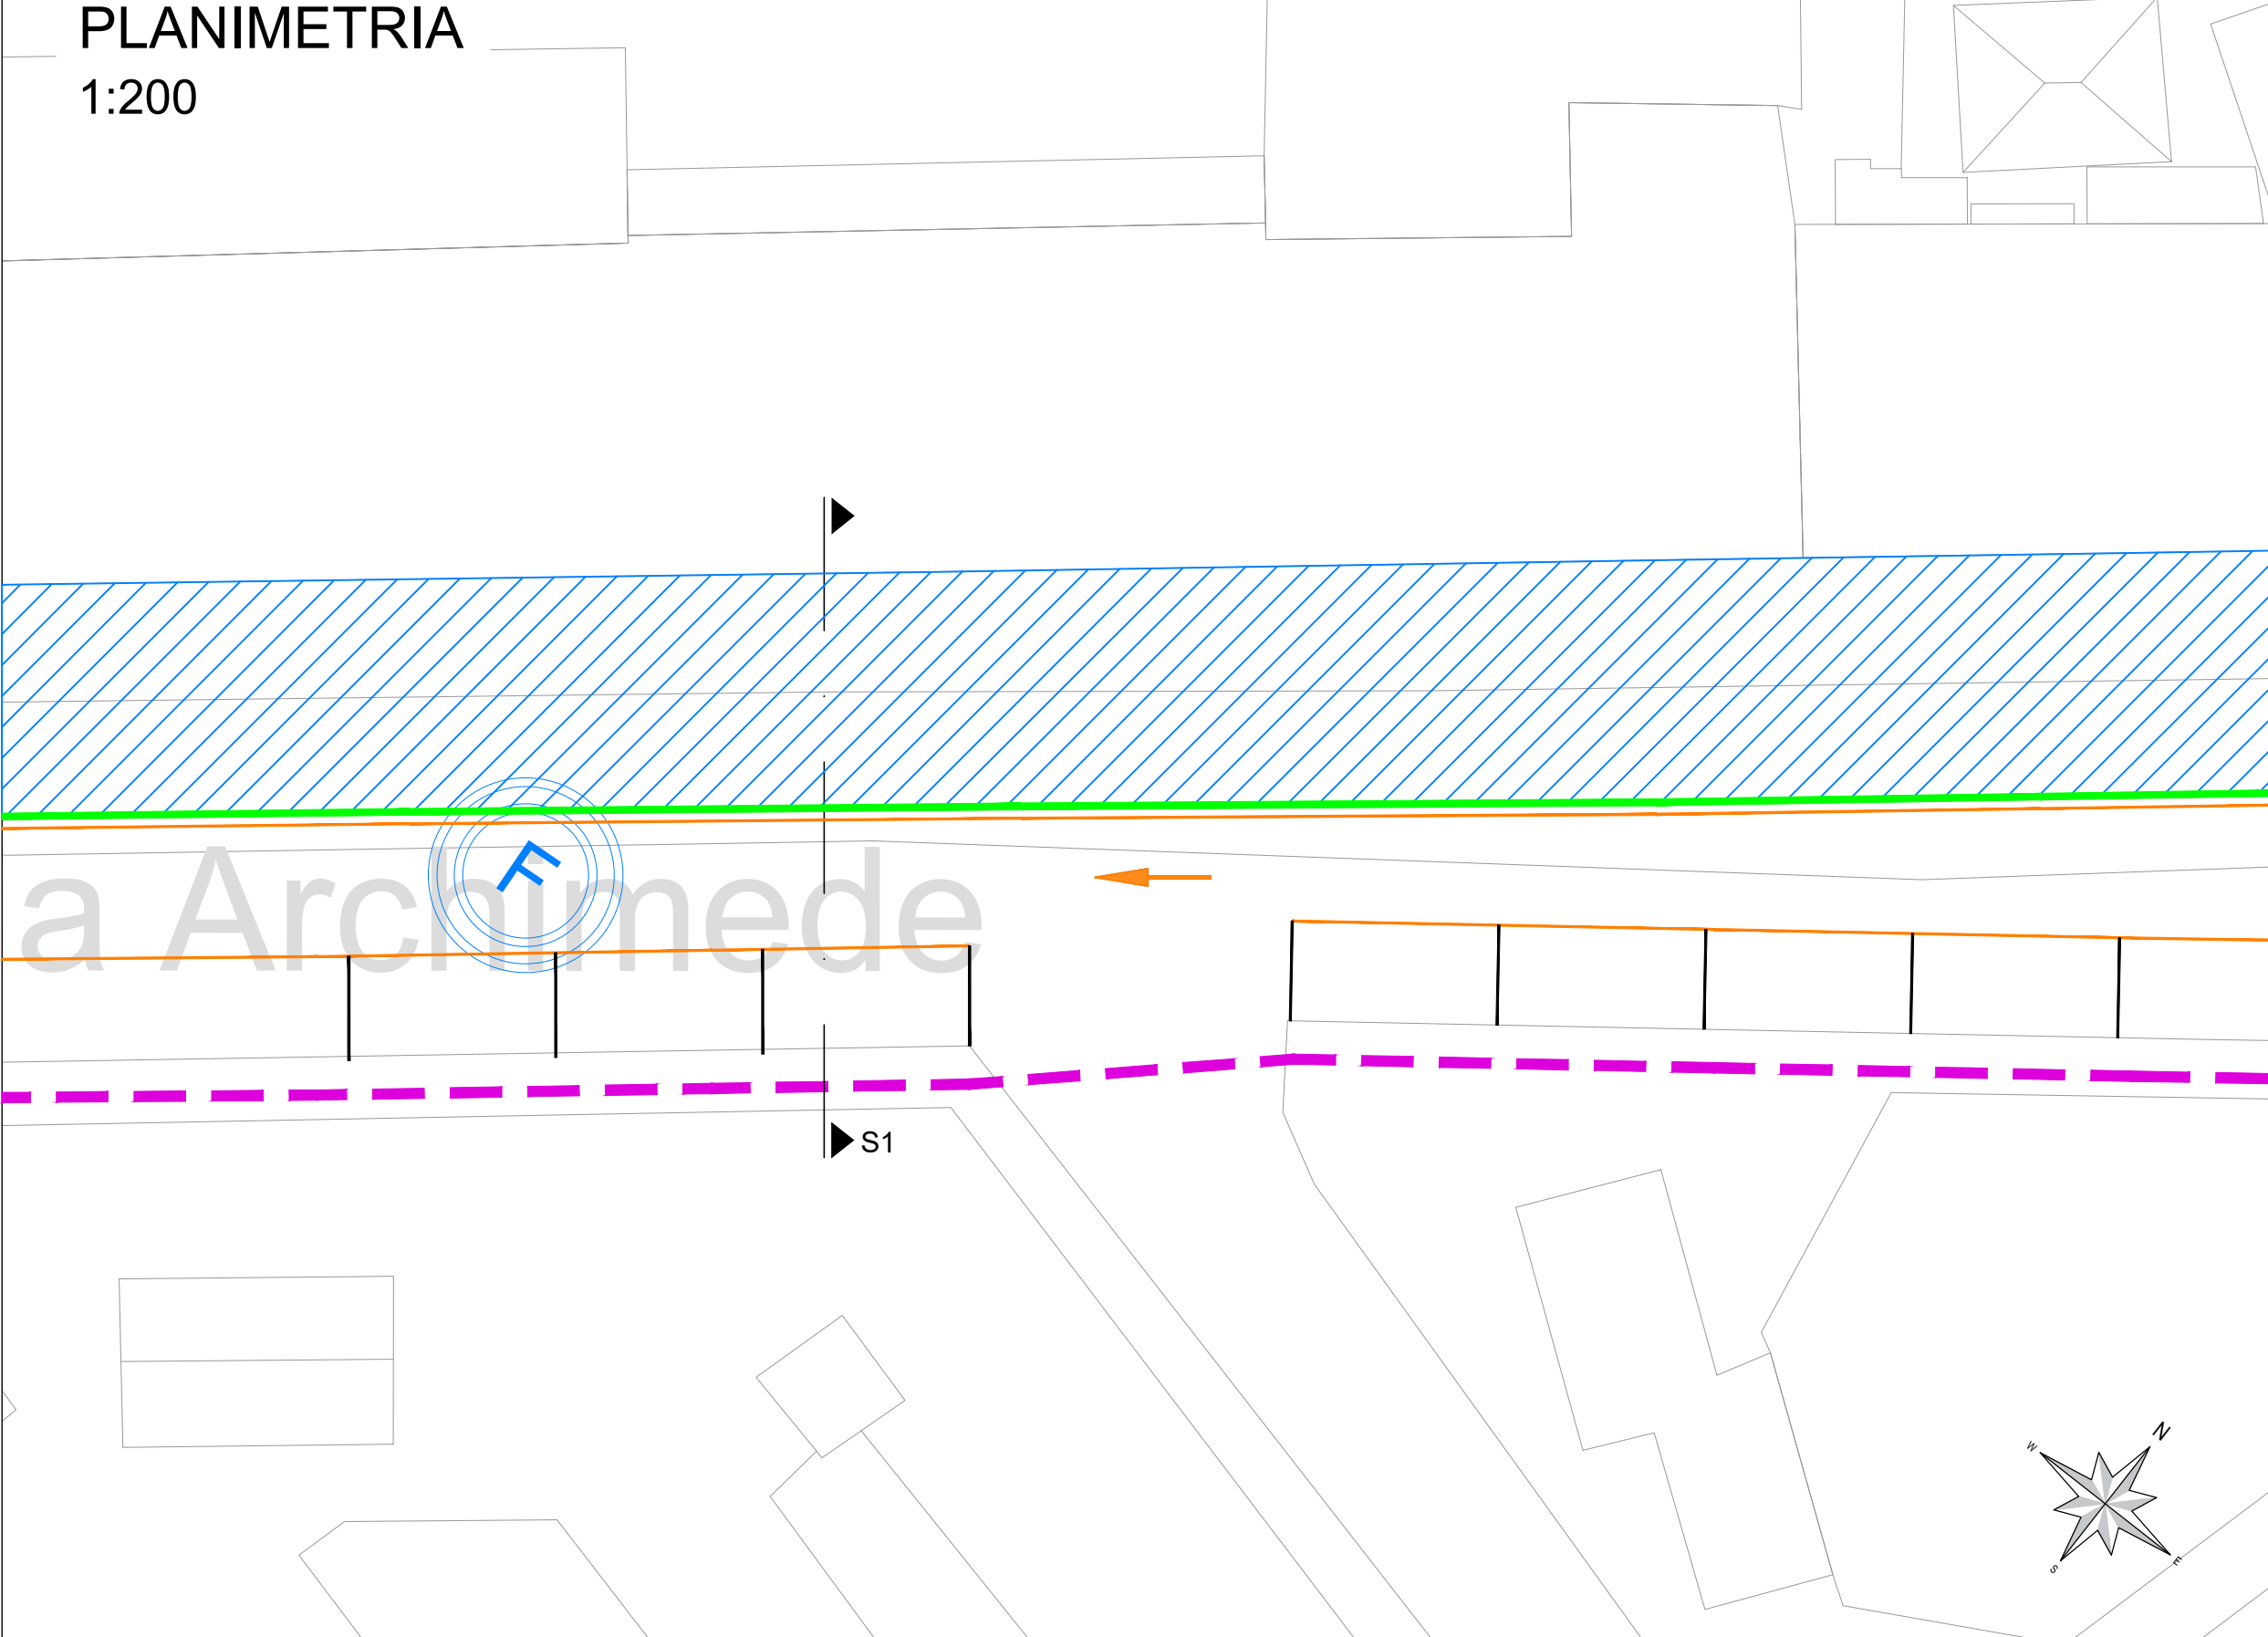

COMMITTENTE:

COMUNE DI GENOVA
IL RESPONSABILE UNICO DEL PROCEDIMENTO
ALBERTO BITOSSÌ
IL DIRETTORE ESECUTORE DEL CONTRATTO
ANTONIO ROSSA

PROGETTAZIONE DEFINITIVA DEL SISTEMA DEGLI ASSI DI FORZA PER IL TRASPORTO PUBBLICO LOCALE (RETE FILOVIARIA E STRUTTURE CONNESSE)

PROGETTAZIONE

MANDATARIA
ITALFERR
GRUPPO FERROVIE DELLO STATO ITALIANE

MANDANTE

MANDANTE
FEGINTAL
Engineering and Technical Services S.p.A.

MANDANTE
1303
ARCHITETTI ASSOCIATI

Società **FEGINTAL**

CANTIERIZZAZIONE

Cantieri tipologici, planimetria e sezioni: Asse Centro - Cantiere S - Tipologico S1

IL PROGETTISTA RESPONSABILE DELL'INTEGRAZIONE
Dott. Ugo Alessandro Perasso

SCALA :
1:200
1:50

COMMESSA	LOTTO	FASE	ENTE	TIPO DOC.	OPERA/DISCIPLINA	PROGR.	REV.
E21D	02	D	Z1	PZ	CA0000	039	B

Revis.	Descrizione	Redatto	Data	Verificato	Data	Approvato	Data	Autorizzato	Data
A	Emissione Esecutiva	R. Cappellaro	08/2021	D. Lituri	08/2021	M. Marinelli	09/2021	A. Perasso	09/2021
B	Variazione team di commessa	R. Cappellaro	05/2022	D. Lituri	05/2022	M. Marinelli	05/2022	A. Perasso	05/2022

Nome file:E21D02DZ1PZCA0000039B

n. Elab.: 1003