

**CANTIERE S- Tipologico S1**


corso Sardegna

**Stato di Fatto**

Asse viario a 4 corsie con 2 corsie per ogni senso di marcia divisi da spertittraffico con aree di parcheggi su entrambi i lati. Marciapiede di larghezza variabile.


**PLANIMETRIA**

1:200

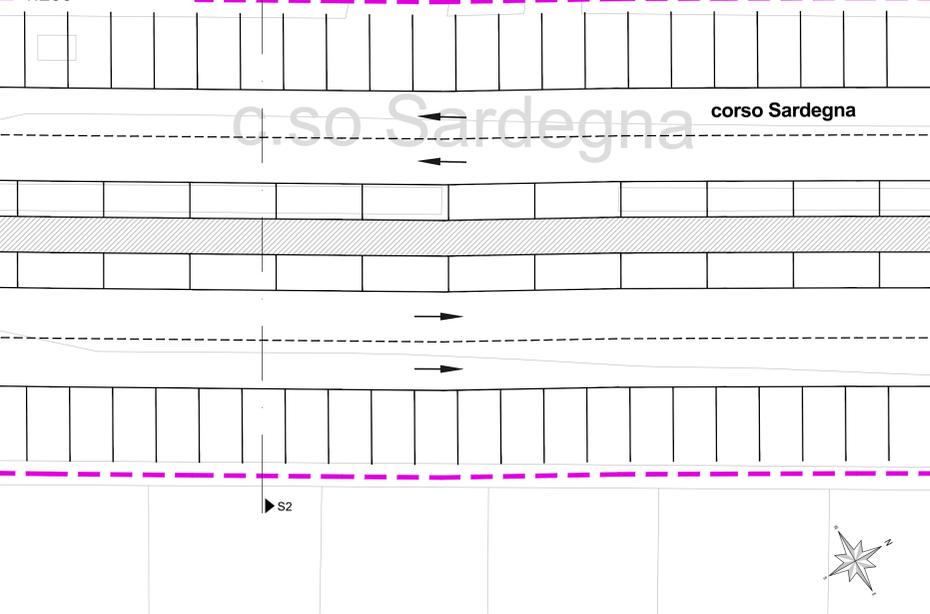

**SEZIONE**

1:50

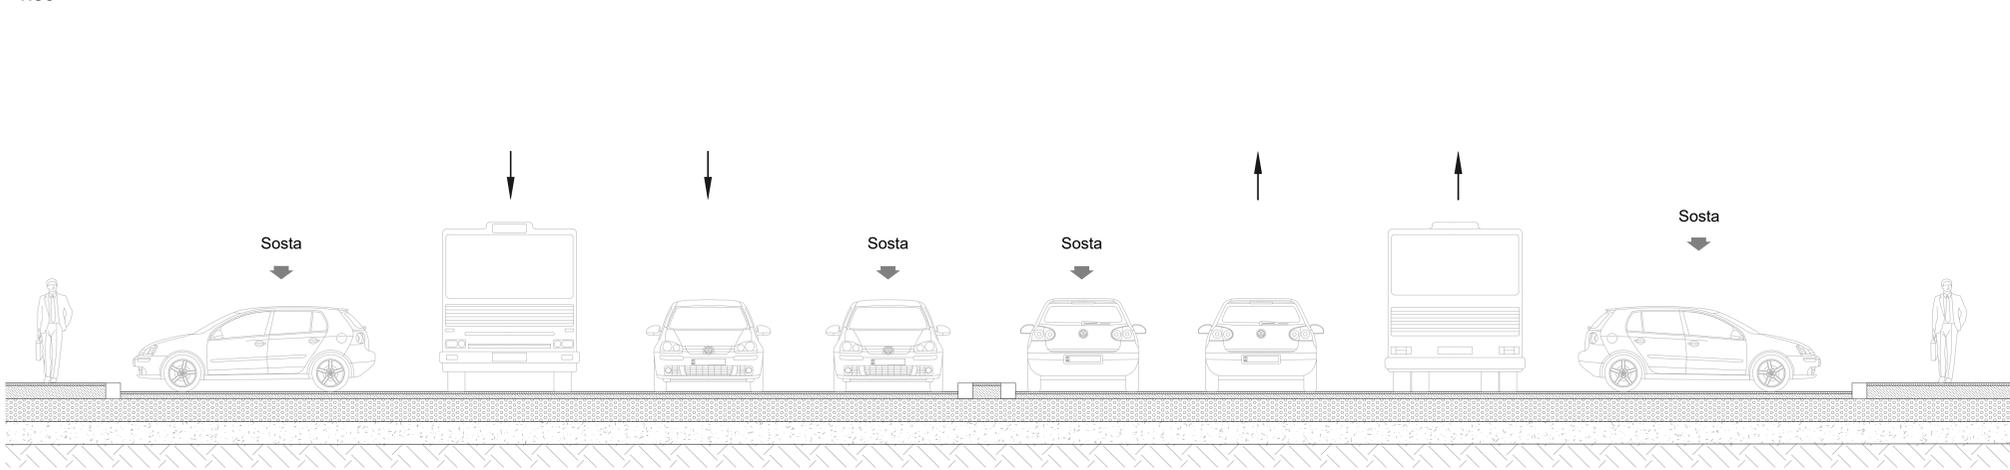

**LEGENDA**

	Viabilità ordinaria		Area di lavoro
	Viabilità di Cantiere		Area di lavoro temporanea con mantenimento della viabilità privata e pubblica

	Passaggio pedonale		Percorsi ciclabili
--	--------------------	--	--------------------

Recinzioni	Tipo 1 - Recinzione pesante	
	Tipo 2 - Recinzione leggera	



**CANTIERE S- Tipologico S1**

corso Sardegna

**Fase 1**


Cantiere mobile su area di parcheggio e corsia direzione levante di lunghezza e larghezza variabile.

Riduzione della carreggiata in direzione levante ad una sola corsia.

Modifica dei percorsi pedonali lato mare.


**PLANIMETRIA**

1:200

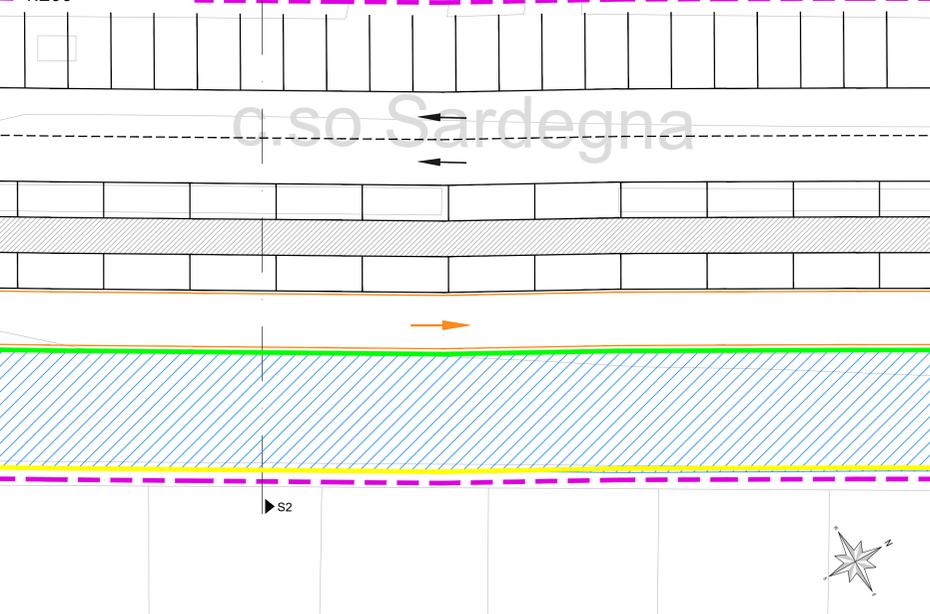

**SEZIONE**

1:50

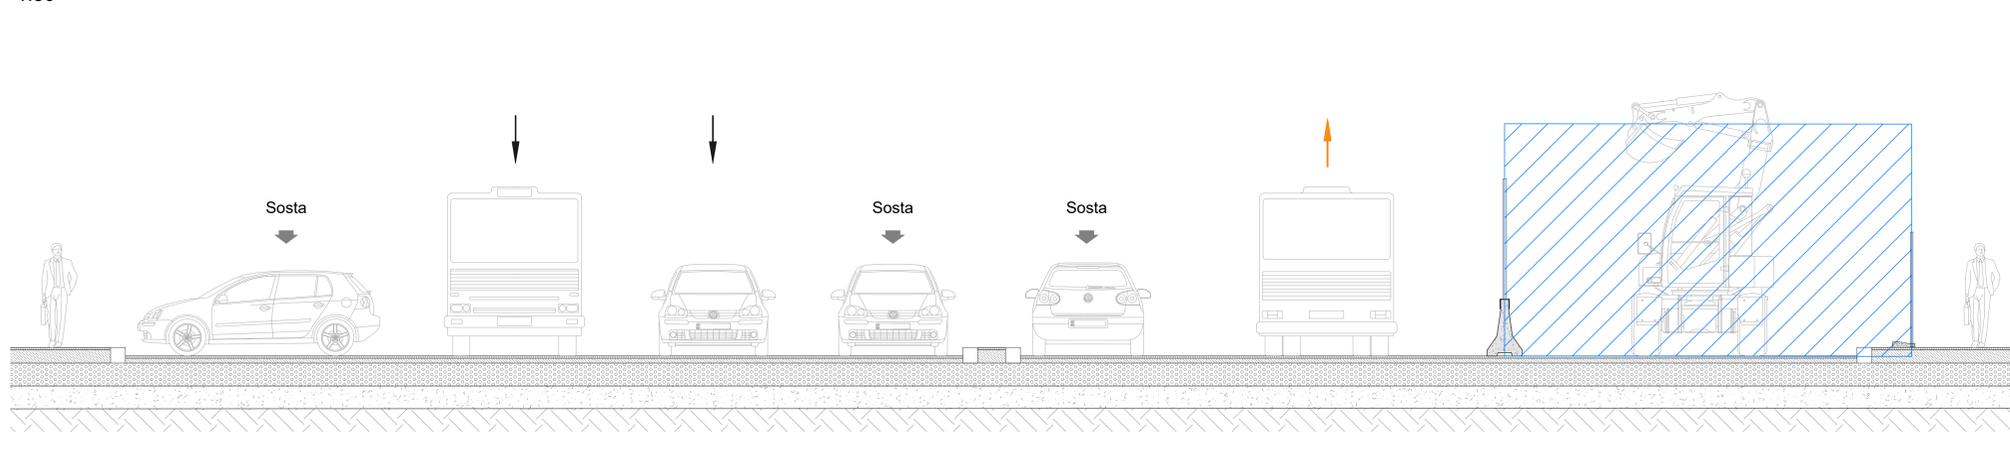

COMMITTENTE:

COMUNE DI GENOVA  
IL RESPONSABILE UNICO DEL PROCEDIMENTO  
ALBERTO BITOSSÌ  
IL DIRETTORE ESECUTORE DEL CONTRATTO  
ANTONIO ROSSA

**PROGETTAZIONE DEFINITIVA DEL SISTEMA DEGLI ASSI DI FORZA PER IL TRASPORTO PUBBLICO LOCALE (RETE FILOVIARIA E STRUTTURE CONNESSE)**

PROGETTAZIONE

MANDATARIA

ITALFER  
GRUPPO RENOVIE DELLO STATO ITALIANO

MANDANTE

MANDANTE

EPT  
Engineering and Technical Services S.p.A.

MANDANTE

A3DR  
ARCHITETTI ASSOCIATI

Società

PSECONTRAL

**CANTIERIZZAZIONE**

Cantieri tipologici, planimetria e sezioni: Asse Centro - Cantiere S - Tipologico S2

IL PROGETTISTA RESPONSABILE DELL'INTEGRAZIONE

SCALA:

1:200
1:50

COMMESSA	LOTTO	FASE	ENTE	TIPO DOC.	OPERA/DISCIPLINA	PROGR.	REV.
E21D	02	D	Z1	PZ	CA0000	040	B

Revis.	Descrizione	Redatto	Data	Verificato	Data	Approvato	Data	Autorizzato	Data
A	Emissione Esecutiva	R. Cappellaro	08/2021	D. Librari	08/2021	M. Merello	08/2021	A. Peresso	08/2021
B	Variazione team di commessa	R. Cappellaro	05/2022	D. Librari	05/2022	M. Merello	05/2022	A. Peresso	05/2022