

CANTIERE S - Tipologico S3


via Tolemaide

Stato di Fatto

Asse viario a 4 corsie ad unico senso di marcia in direzione ponente.
Marciapiede di larghezza variabile.


PLANIMETRIA

1:200

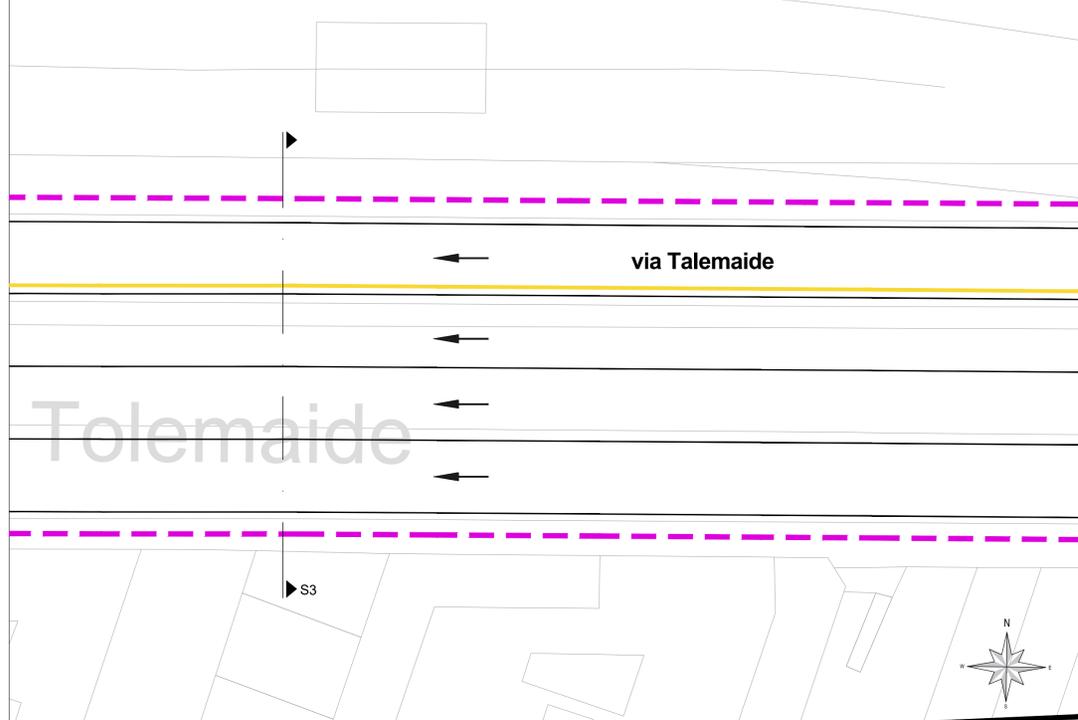

SEZIONE


1:50

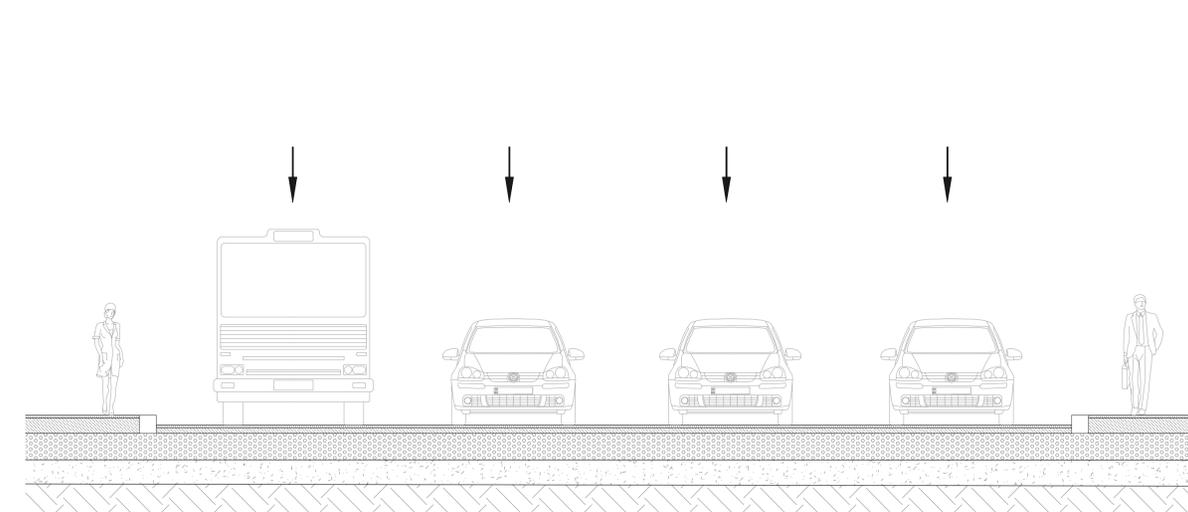

LEGENDA

	Viabilità ordinaria		Area di lavoro
	Viabilità ordinaria in fase di cantiere		Area di lavoro temporanea con mantenimento della viabilità privata e pubblica
	Passaggio pedonale		Percorsi ciclabili

Recinzioni	Tipo 1 - Recinzione pesante	
	Tipo 2 - Recinzione leggera	

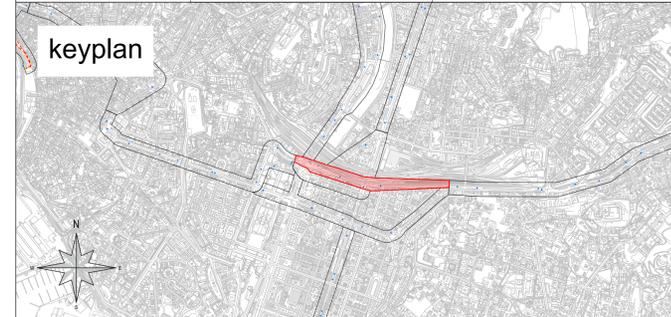

COMMITTENTE:

COMUNE DI GENOVA
IL RESPONSABILE UNICO DEL PROCEDIMENTO
ALBERTO BITOSSÌ
IL DIRETTORE ESECUTORE DEL CONTRATTO
ANTONIO ROSSA

PROGETTAZIONE DEFINITIVA DEL SISTEMA DEGLI ASSI DI FORZA PER IL TRASPORTO PUBBLICO LOCALE (RETE FIOVIARIA E STRUTTURE CONNESSE)

PROGETTAZIONE MANDATARIA

MANDANTE MANDANTE MANDANTE

Società

CANTIERIZZAZIONE
Cantieri tipologici, planimetria e sezioni: Asse Centro/Levante - Cantiere S - Tipologico S3

IL PROGETTISTA RESPONSABILE DELL'INTEGRAZIONE
Dott. Ing. Alessandro Peresso

SCALA:
1:200
1:50

COMMESSA LOTTO FASE ENTE TIPO DOC. OPERA/DISCIPLINA PROGR. REV.

E21D 02 D Z1 PZ CA0000 041 B

Revis.	Descrizione	Redatto	Data	Verificato	Data	Approvato	Data	Autorizzato	Data
A	Emissione Esecutiva	R. Cappellaro	08/2021	D. Liturni	08/2021	M. Marinelli	09/2021	A. Peresso	09/2021
B	Variatione team di commessa	R. Cappellaro	05/2022	D. Liturni	05/2022	M. Marinelli	05/2022	A. Peresso	05/2022

CANTIERE S - Tipologico S3

via Tolemaide

Fase 1


Cantiere mobile su corsia lato monte di lunghezza e larghezza variabile.

Riduzione della carreggiata a 3 corsie.

Modifica dei percorsi pedonali lato monte.

PLANIMETRIA

1:200

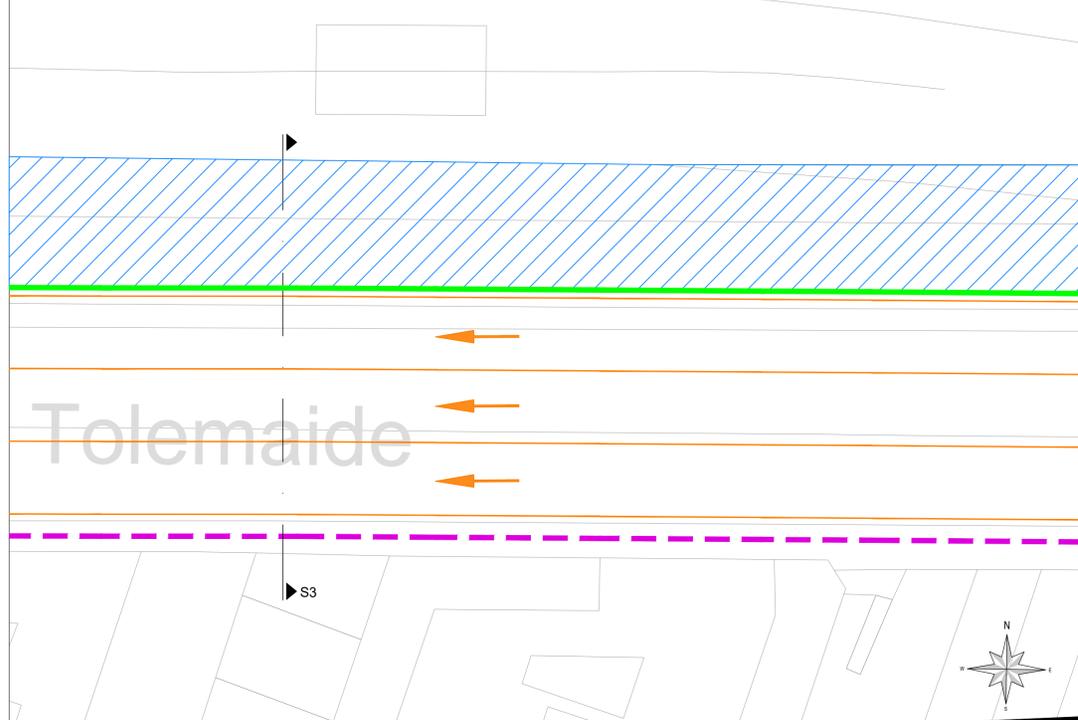

SEZIONE

1:50

