
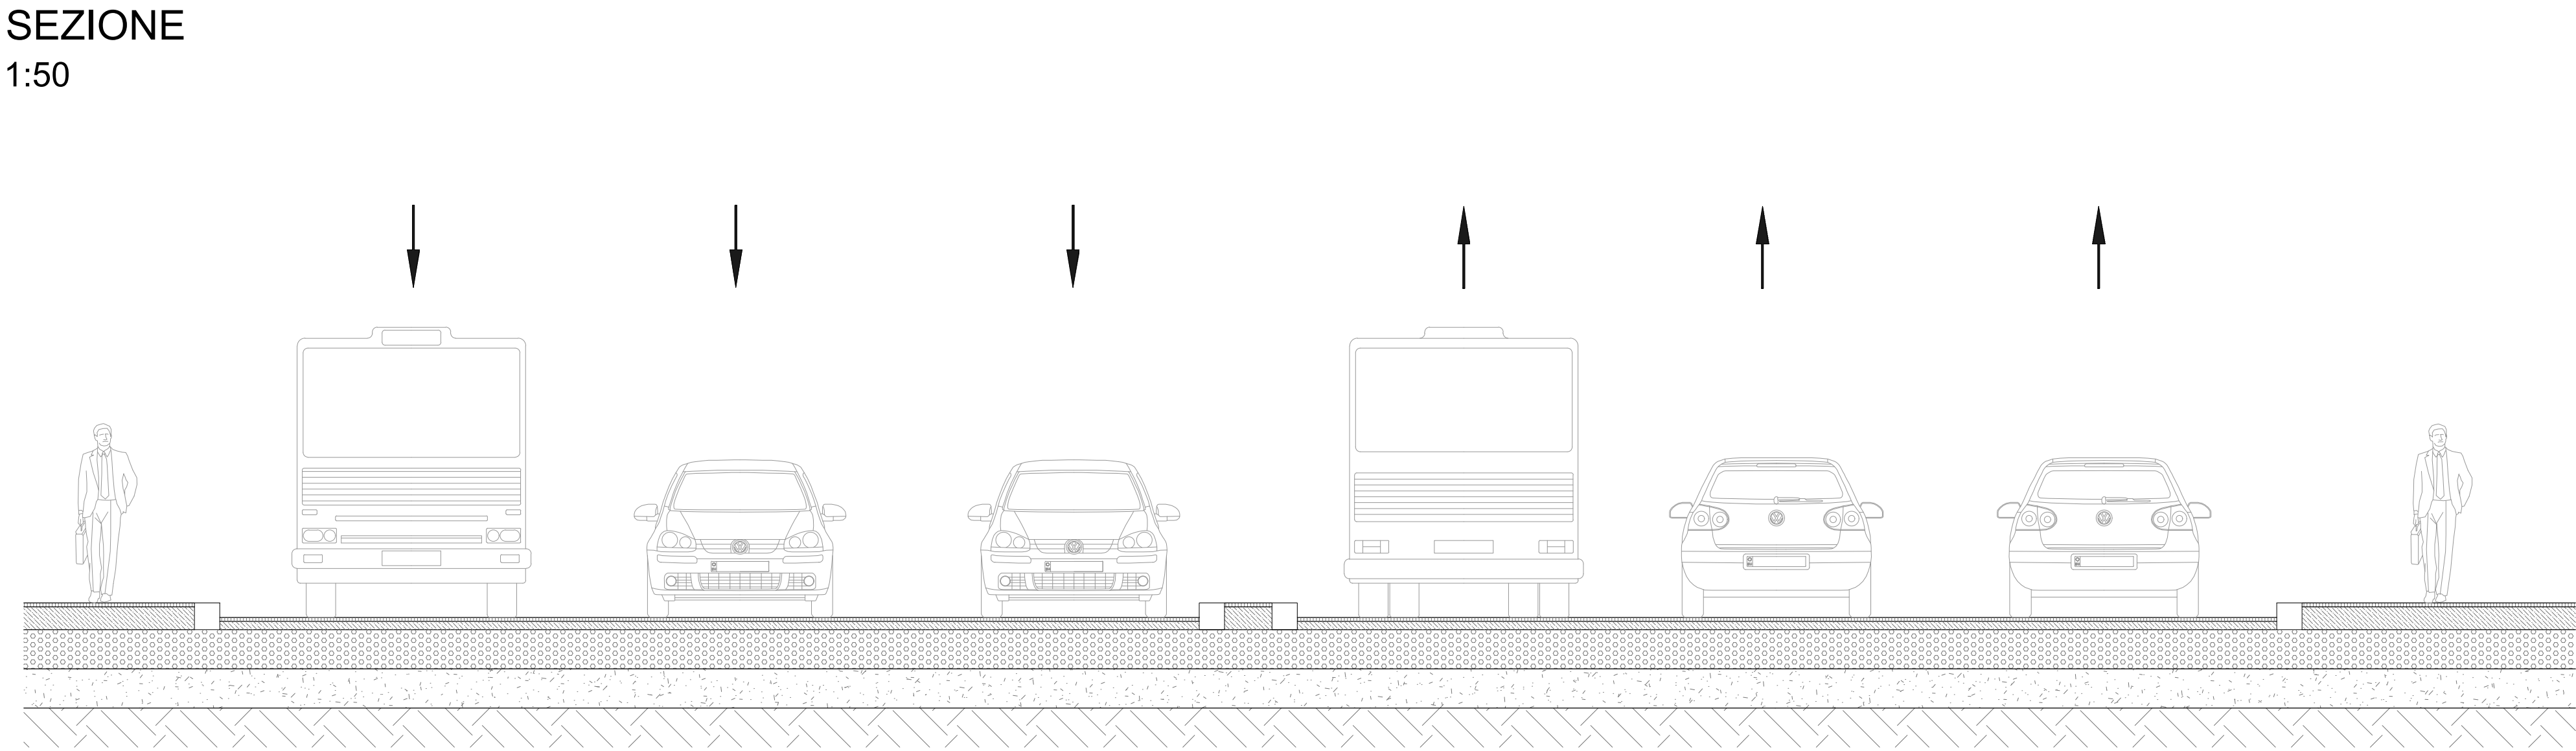


CANTIERE AD - Tipologico AD1
corso Gastaldi - corso Europa

Stato di Fatto

Asse viario a 6 corsie con 3 corsie per ogni senso di marcia divisi da spertittraffico.
Marciapiede di larghezza variabile.

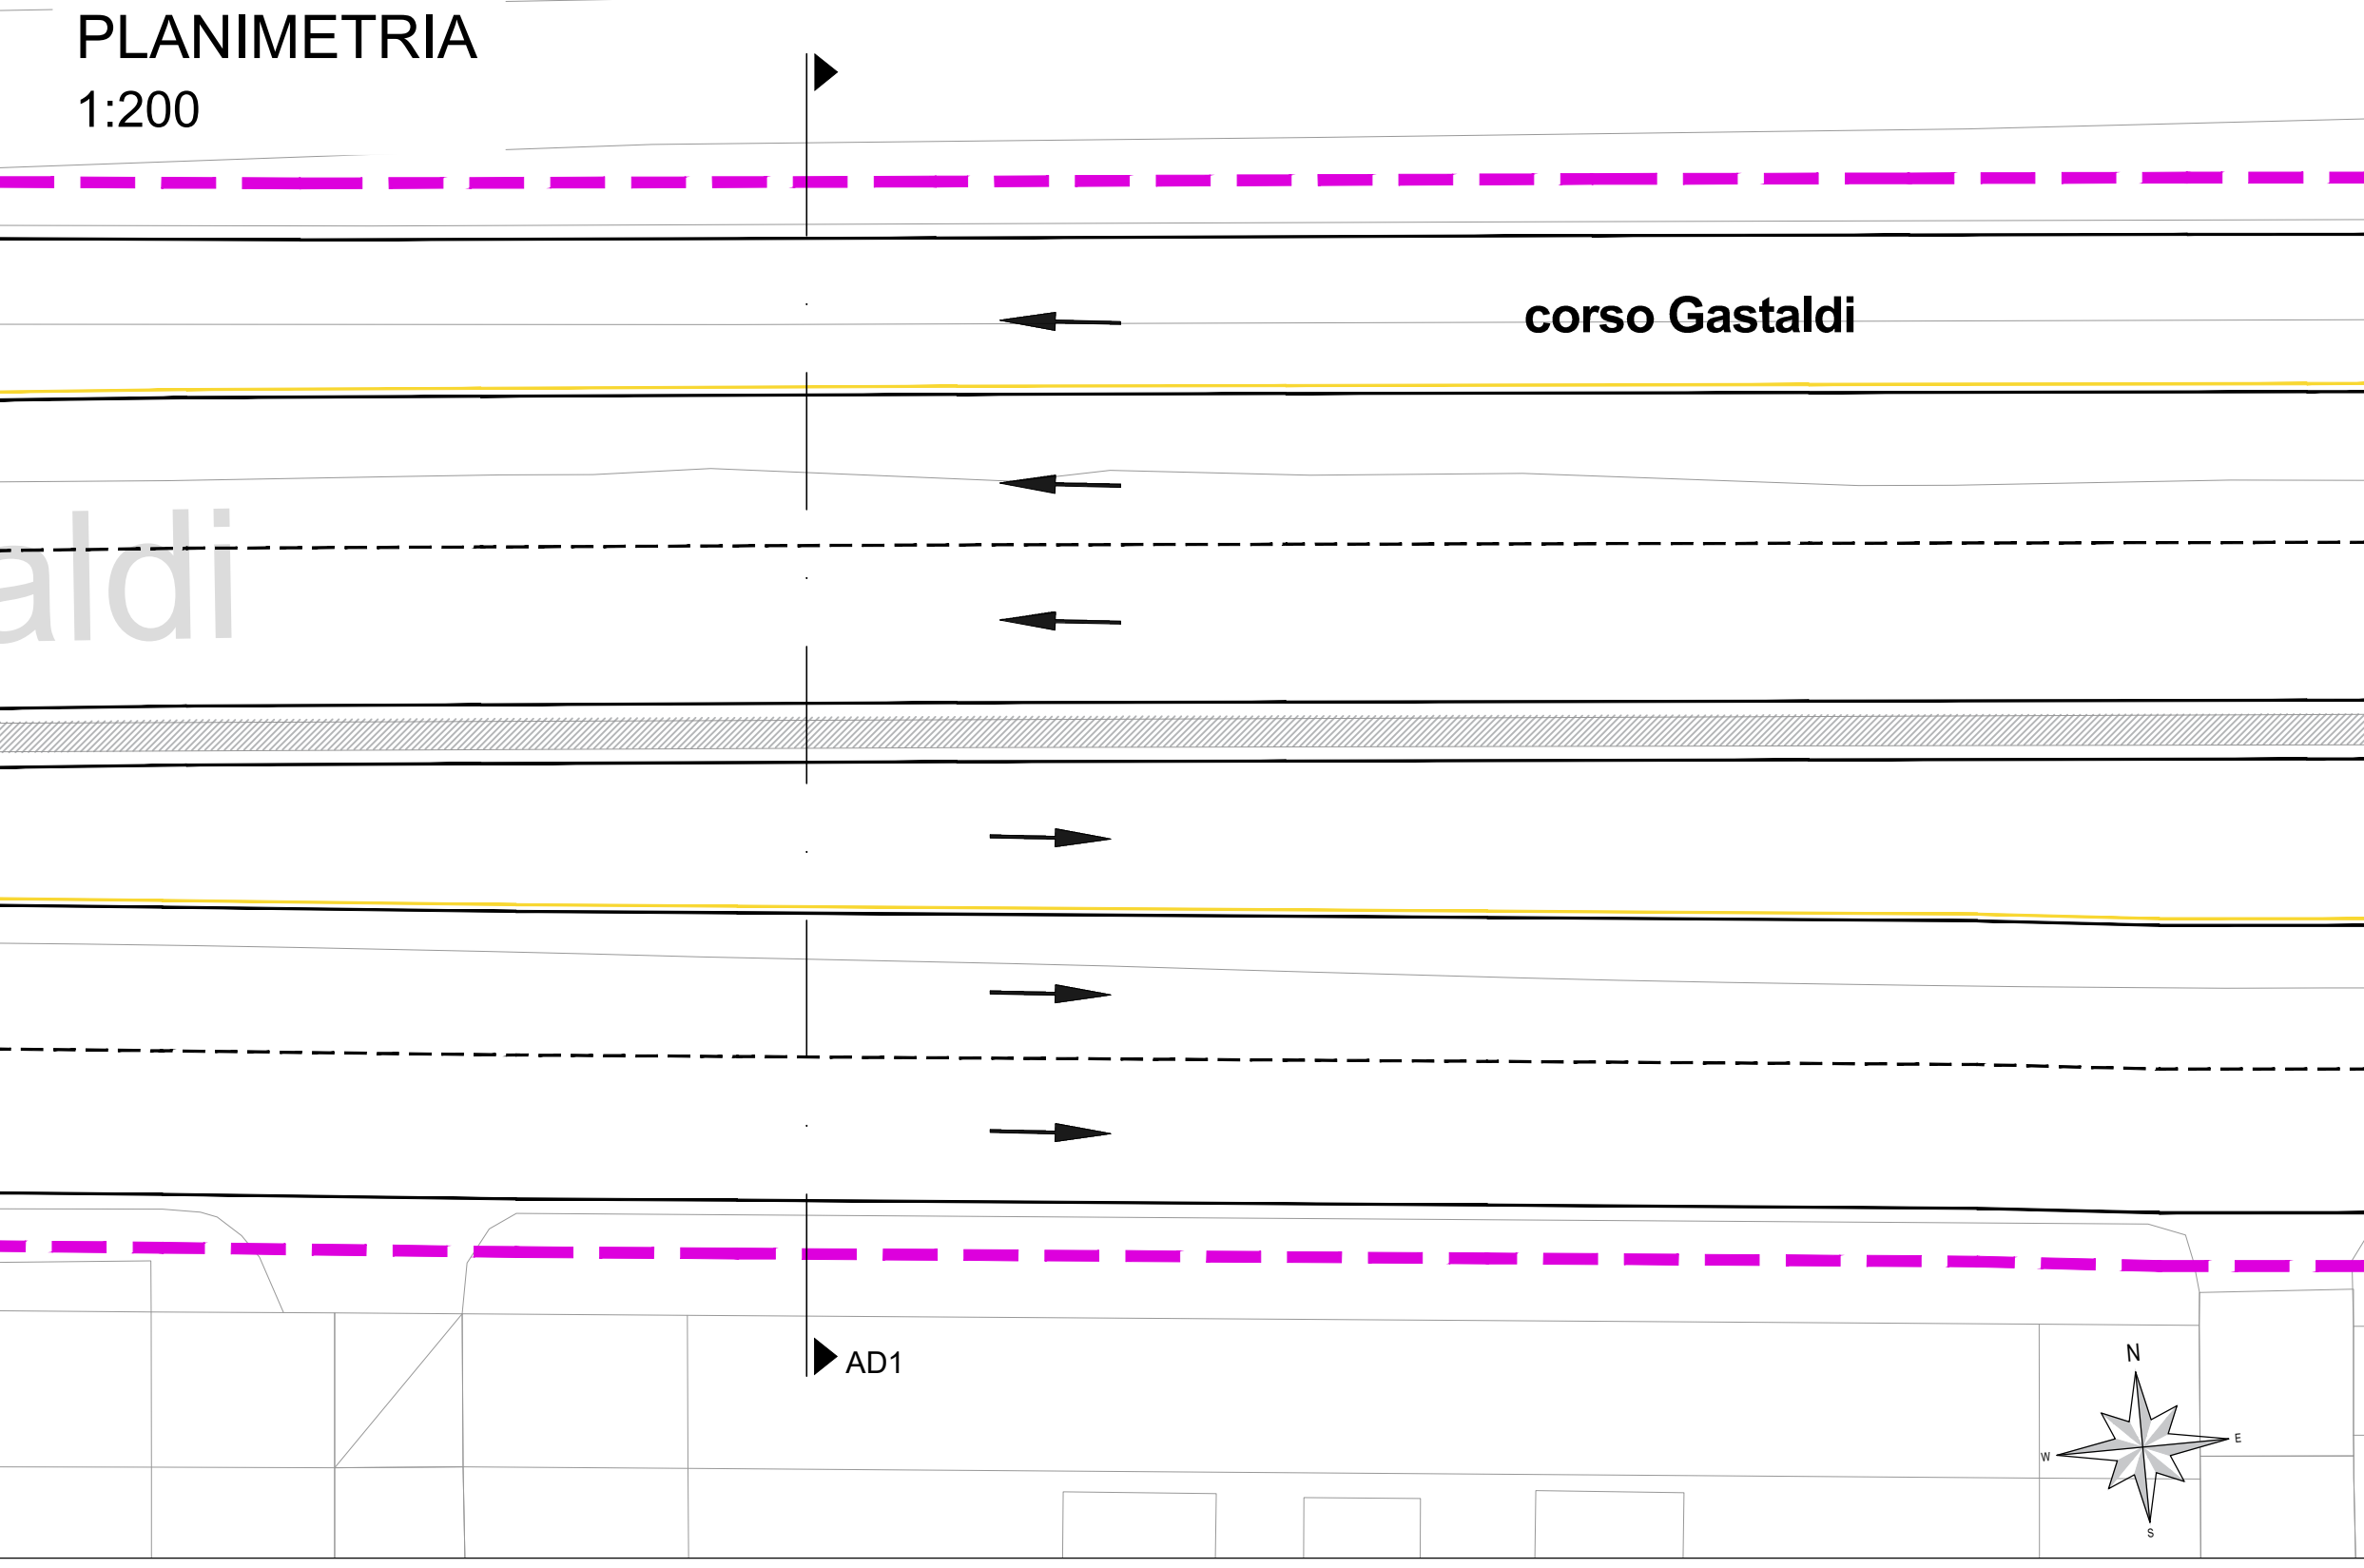

LEGENDA		
	Viabilità ordinaria	Area di lavoro
	Viabilità di Cantiere	Area di lavoro temporanea con mantenimento della viabilità privata e pubblica
	Passaggio pedonale	Percorsi ciclabili
Recinzioni	Tipo 1 - Recinzione pesante	
	Tipo 2 - Recinzione leggera	




CANTIERE AD - Tipologico AD1
corso Gastaldi - corso Europa

Fase 1

Cantiere mobile su carreggiata direzione ponente di lunghezza e larghezza variabile.

Riduzione della carreggiata a 2 corsie.

Modifica dei percorsi pedonali lato monte.

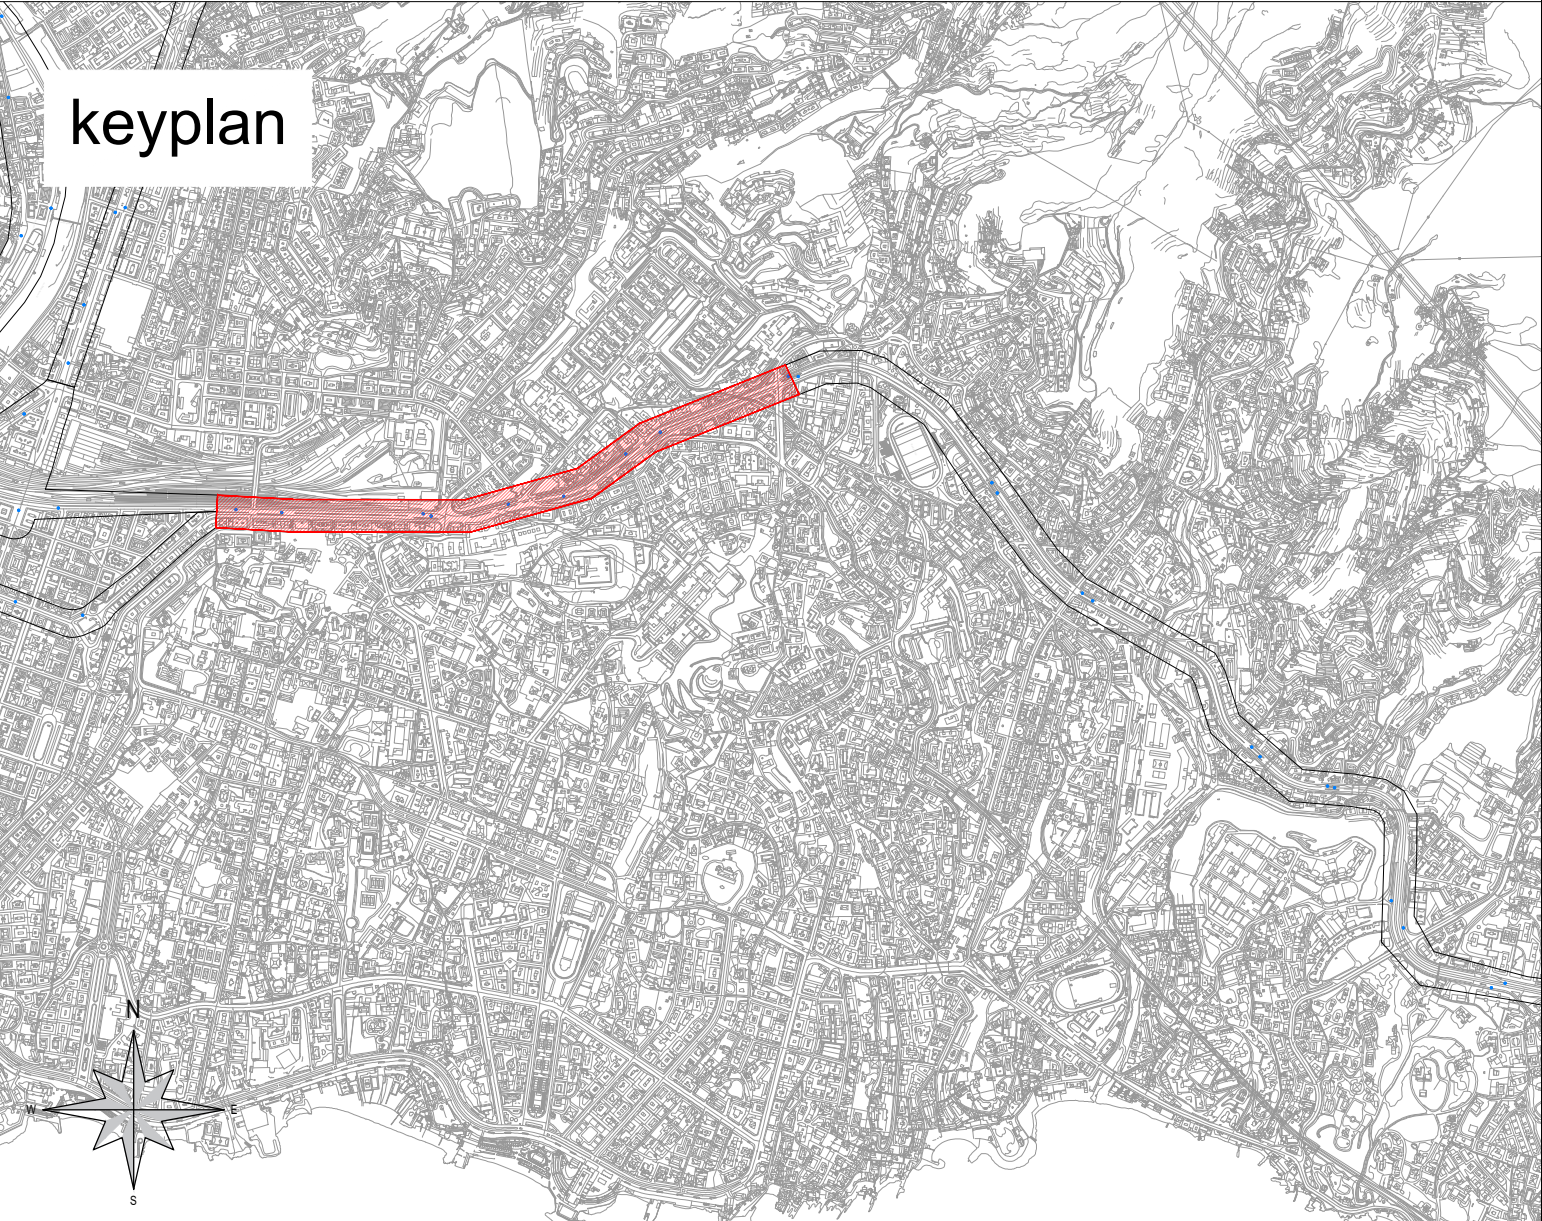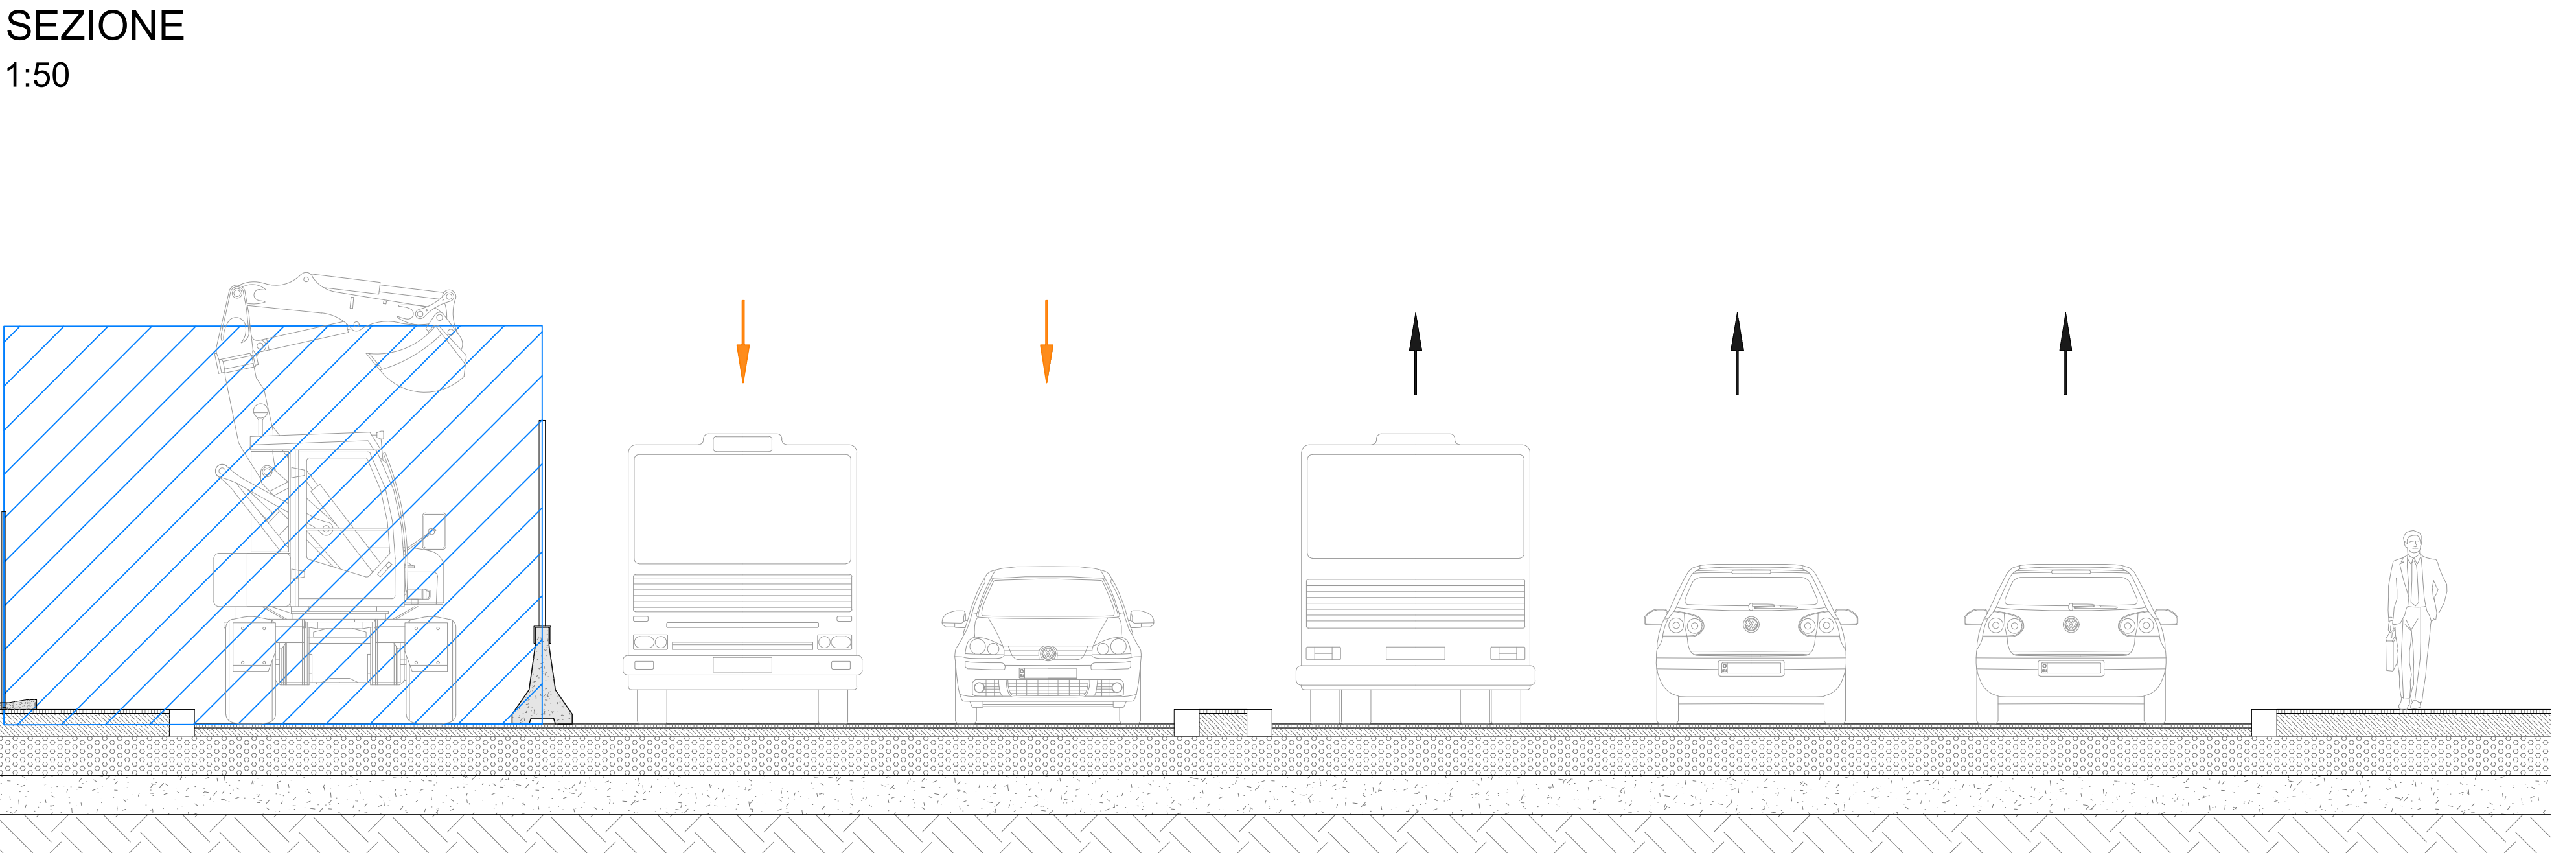
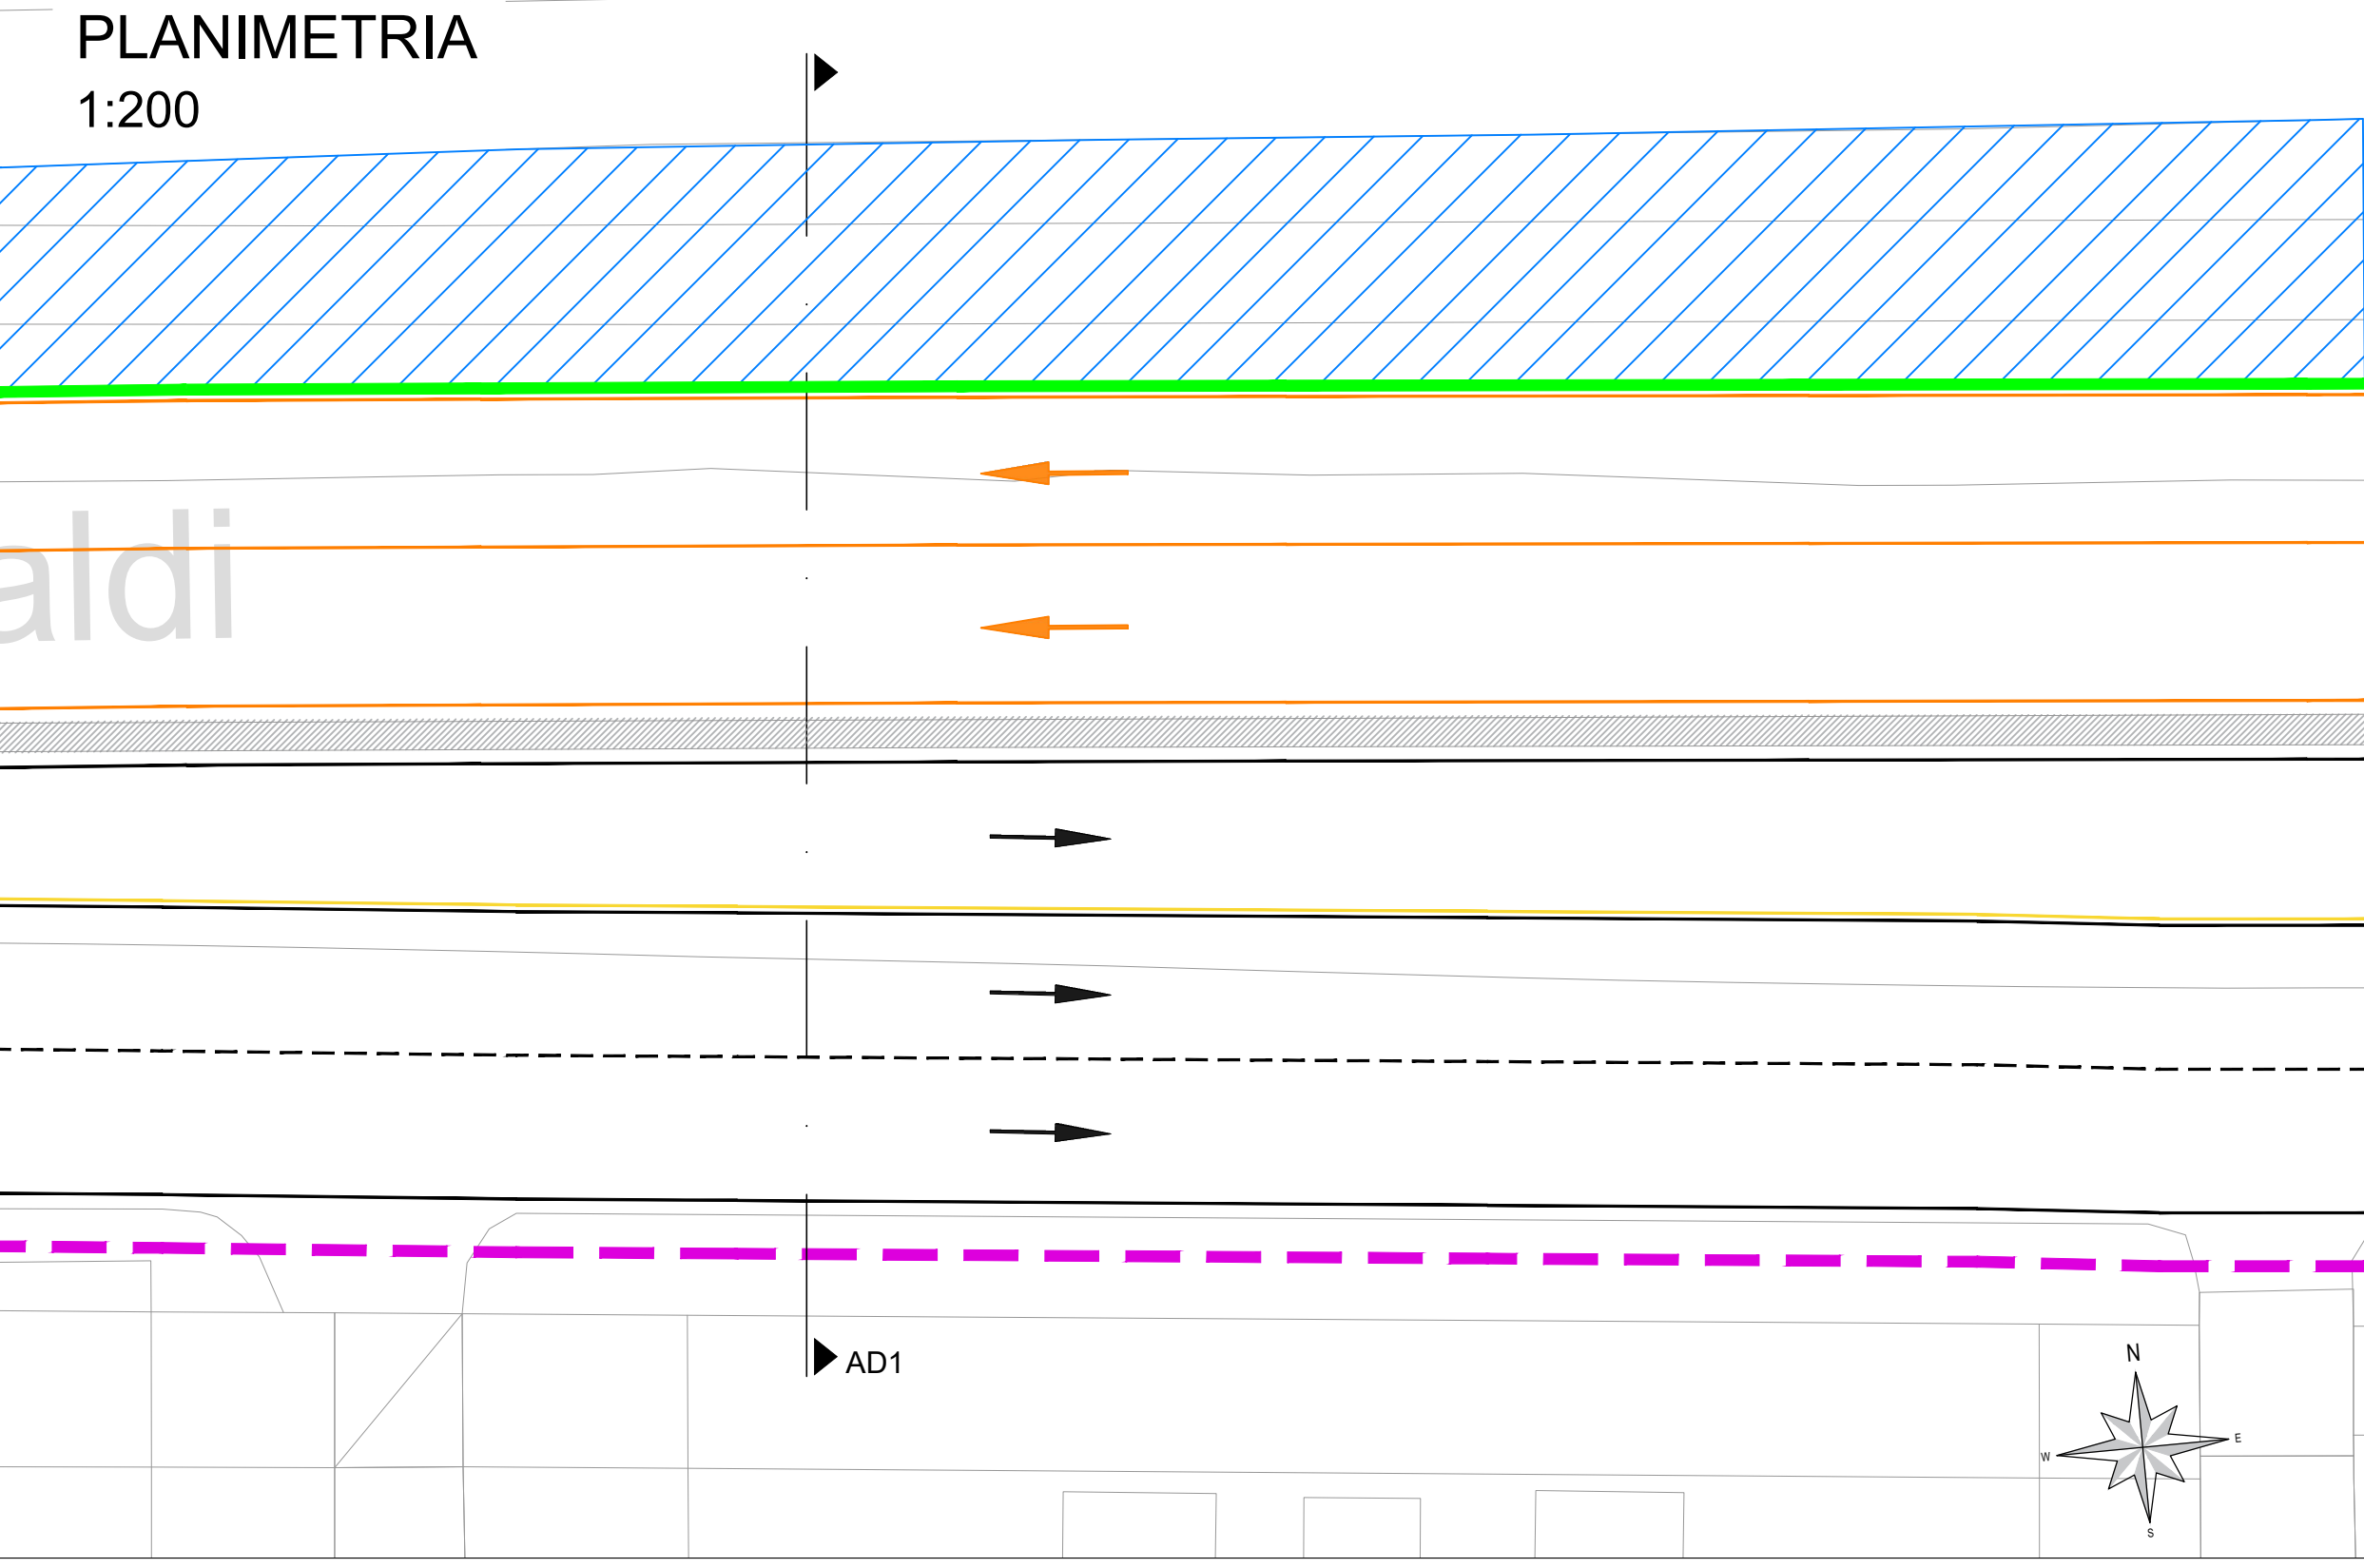


CANTIERE AD - Tipologico AD1
corso Gastaldi - corso Europa

Fase 2

Cantiere mobile su centro carreggiata di lunghezza e larghezza variabile.

Riduzione della carreggiata a 2 corsie per ogni senso di marcia.

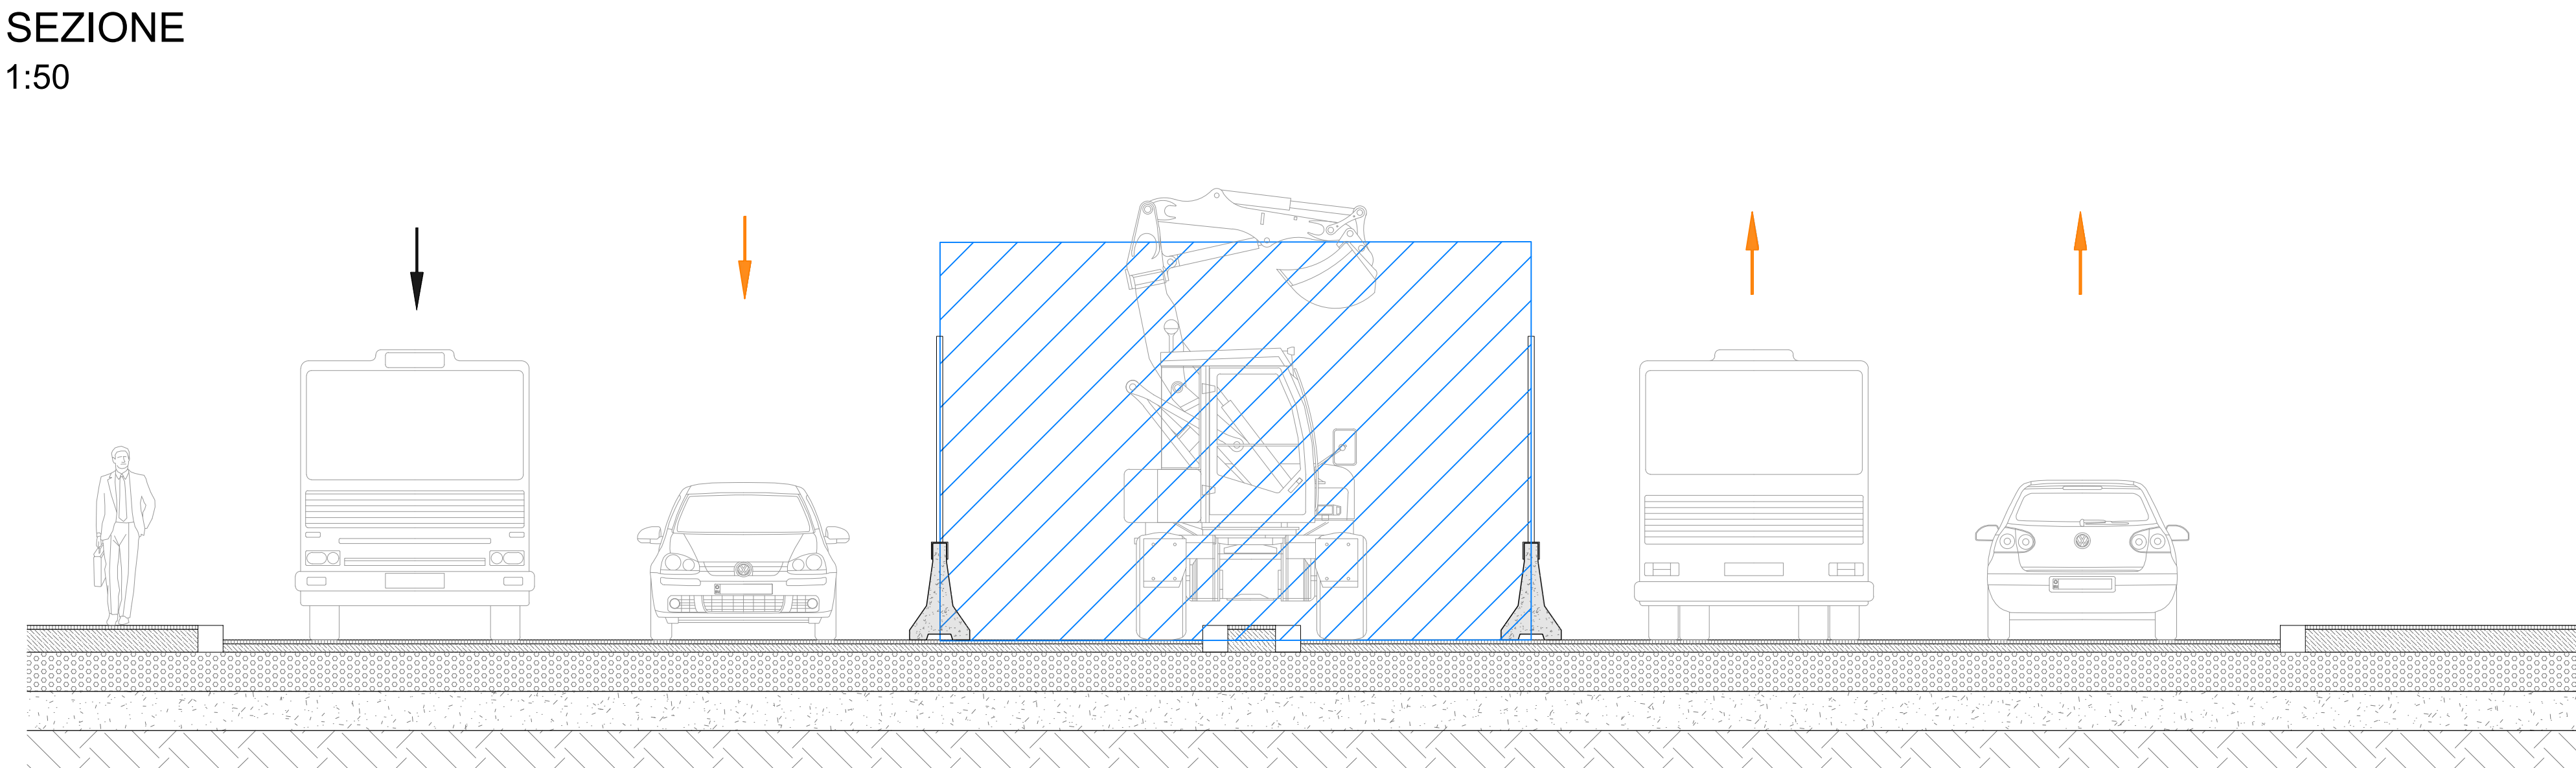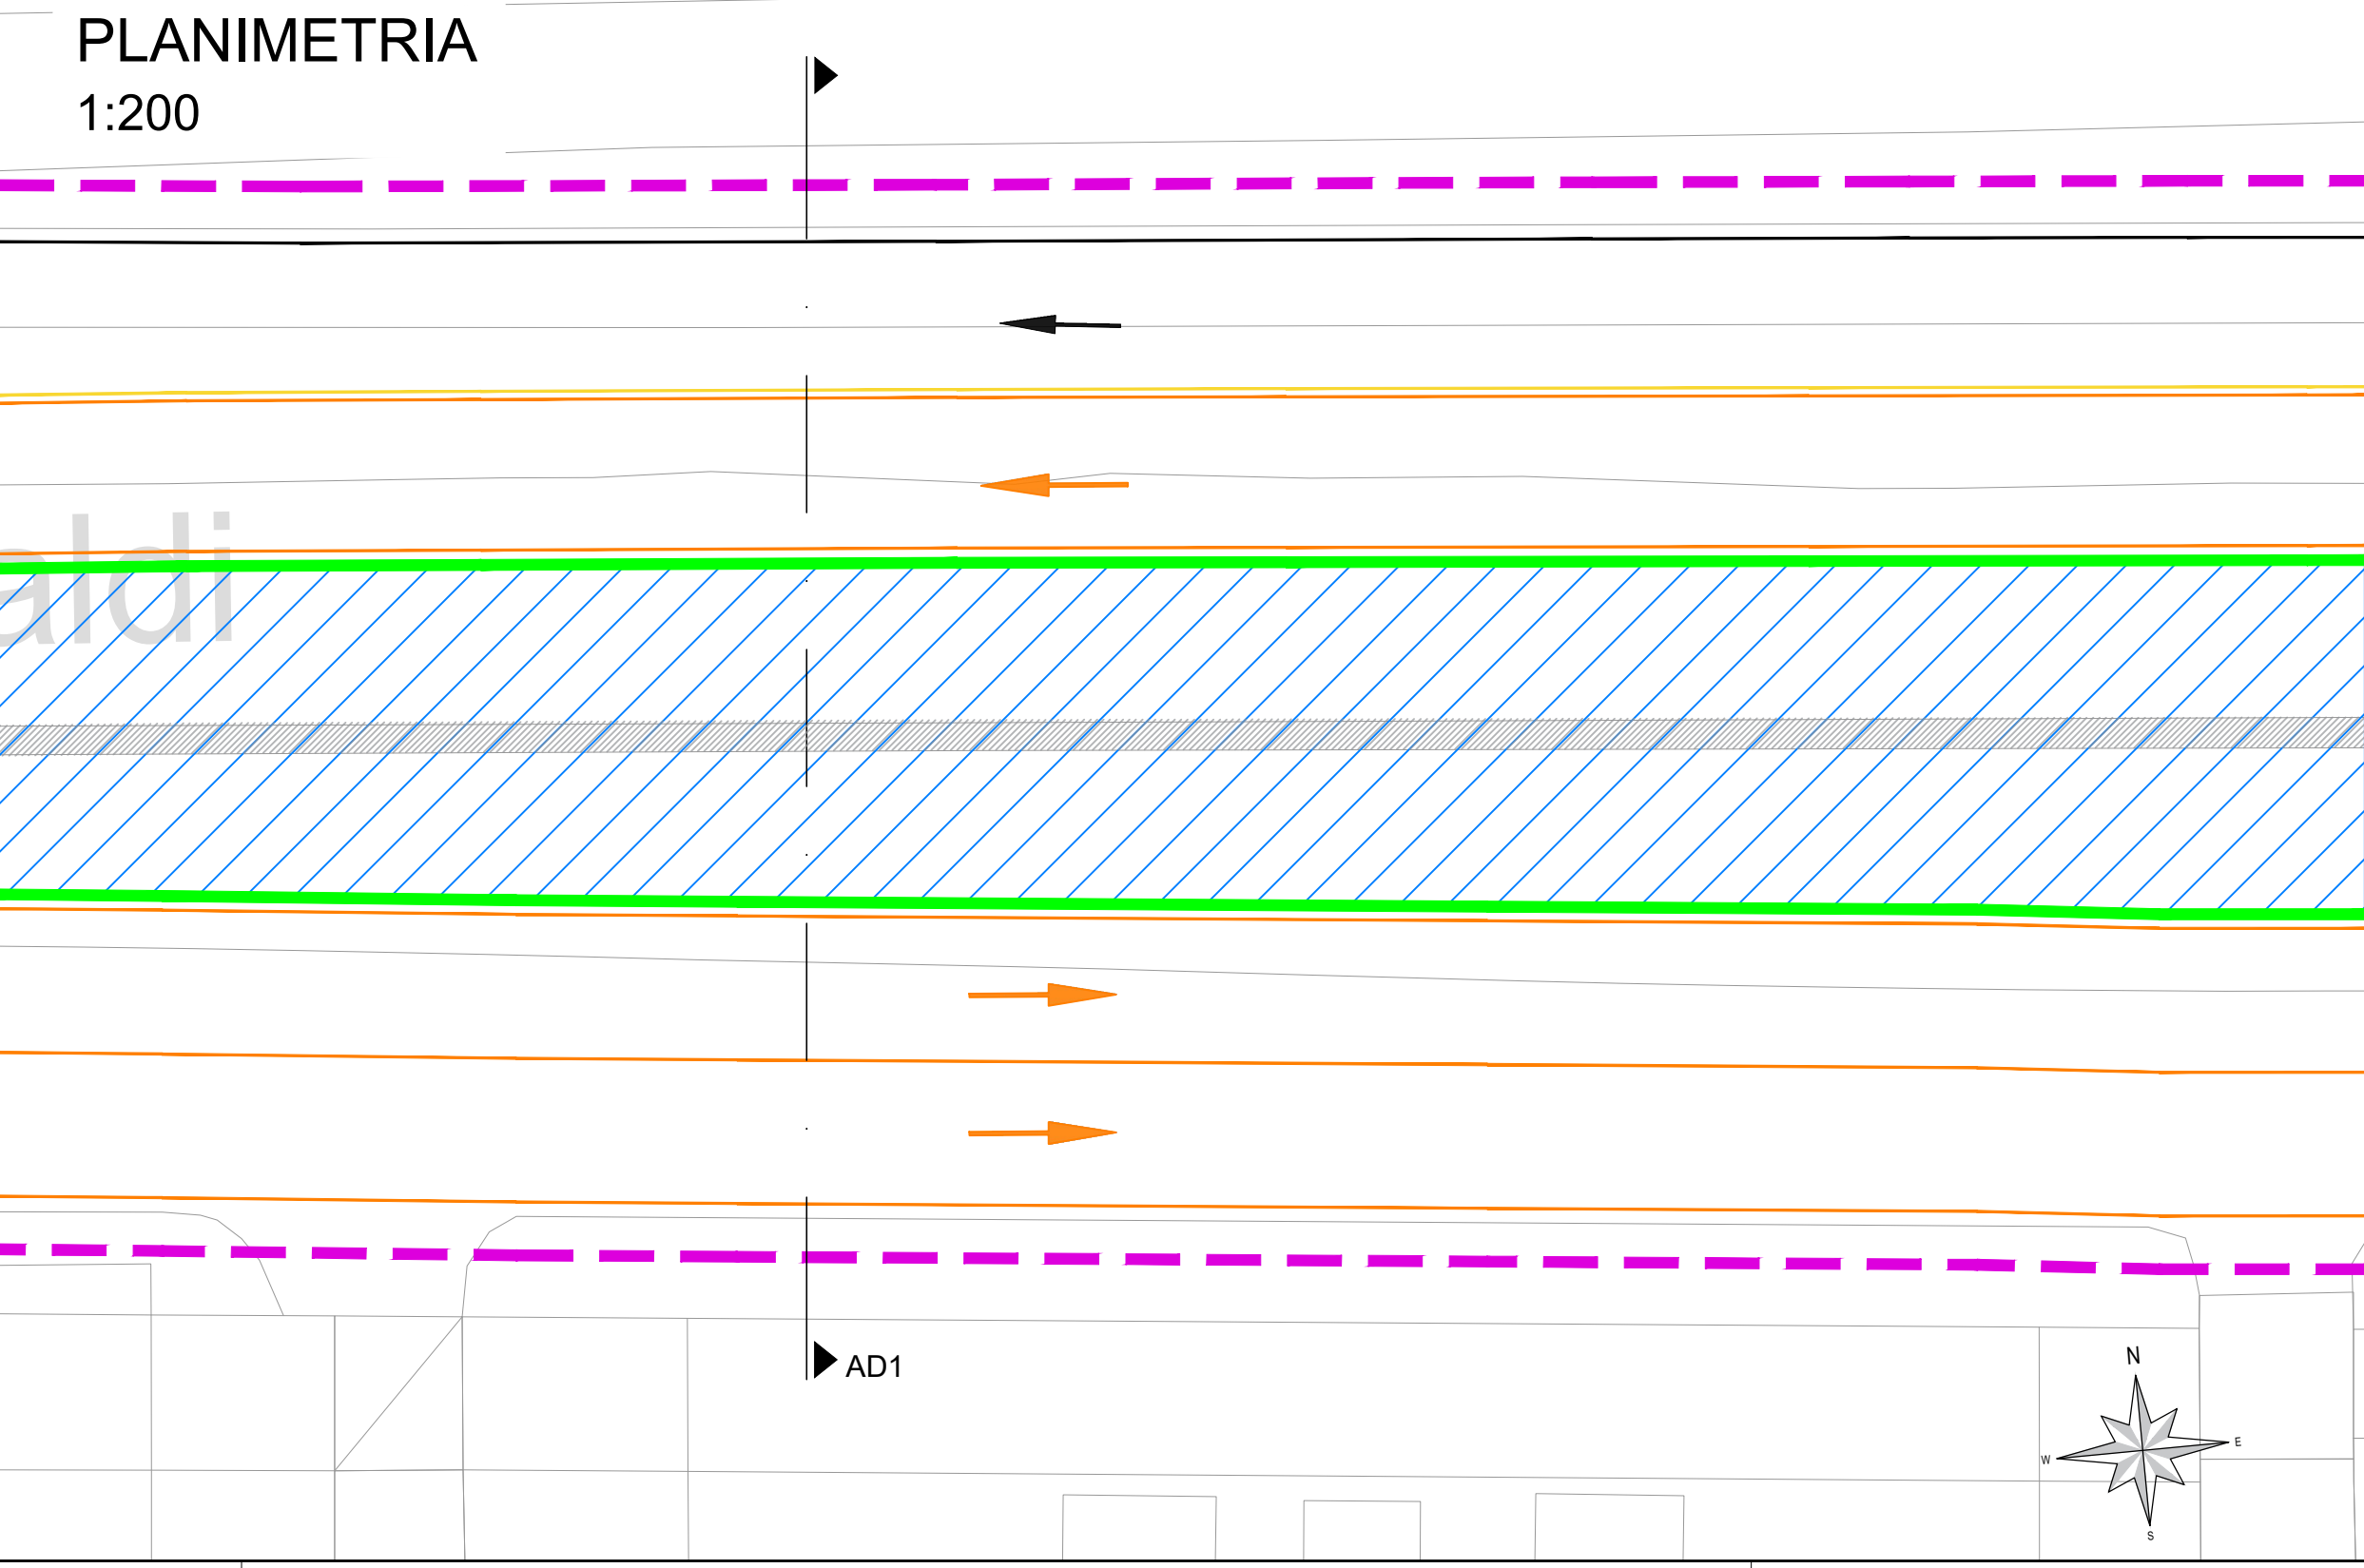

COMMITTENTE:

COMUNE DI GENOVA
IL RESPONSABILE UNICO DEL PROCEDIMENTO
ALBERTO BITOSSÌ
IL DIRETTORE ESECUTORE DEL CONTRATTO
ANTONIO ROSSA

PROGETTAZIONE DEFINITIVA DEL SISTEMA DEGLI ASSI DI FORZA PER IL TRASPORTO PUBBLICO LOCALE (RETE FILOVIARIA E STRUTTURE CONNESSE)

PROGETTAZIONE

MANDATARIA

ITALFERR
GRUPPO FERROVIE DELLO STATO ITALIANE

MANDANTE

MANDANTE

FERROVIE DELLO STATO ITALIANE

MANDANTE

A3DR
ARCHITETTI ASSOCIATI

Società

FERROVIE DELLO STATO ITALIANE

CANTIERIZZAZIONE

Cantieri tipologici, planimetria e sezioni: Asse Levante - Cantiere AD - Tipologico AD1

IL PROGETTISTA RESPONSABILE DELL'INTEGRAZIONE
Prof. Ing. Alessandro Peresso

SCALA :
1:200
1:50

COMMESSA	LOTTO	FASE	ENTE	TIPO DOC.	OPERADISCIPLINA	PROGR.	REV.
E21D	02	D	Z1	PZ	CA0000	060	C

Revis.	Descrizione	Redatto	Data	Verificato	Data	Approvato	Data	Autorizzato	Data
A	Emissione Esecutiva	R. Cappellari	08/2021	D. Litum	08/2021	M. Amadio	08/2021	A. Peresso	08/2021
B	Emissione Esecutiva	R. Cappellari	01/2022	D. Litum	01/2022	M. Amadio	01/2022	A. Peresso	01/2022
C	Variazione team di commessa	R. Cappellari	05/2022	D. Litum	05/2022	M. Amadio	05/2022	A. Peresso	05/2022

Nome file: E21D02DZ1PZCA0000060C

In Elab.: 1024