


CANTIERE AE - Tipologico AE1
corso Europa


Stato di Fatto

Asse viario a 6 corsie con 3 corsie per ogni senso di marcia divisi da spertitraffico.
Marciapiede di larghezza variabile.

PLANIMETRIA
1:200

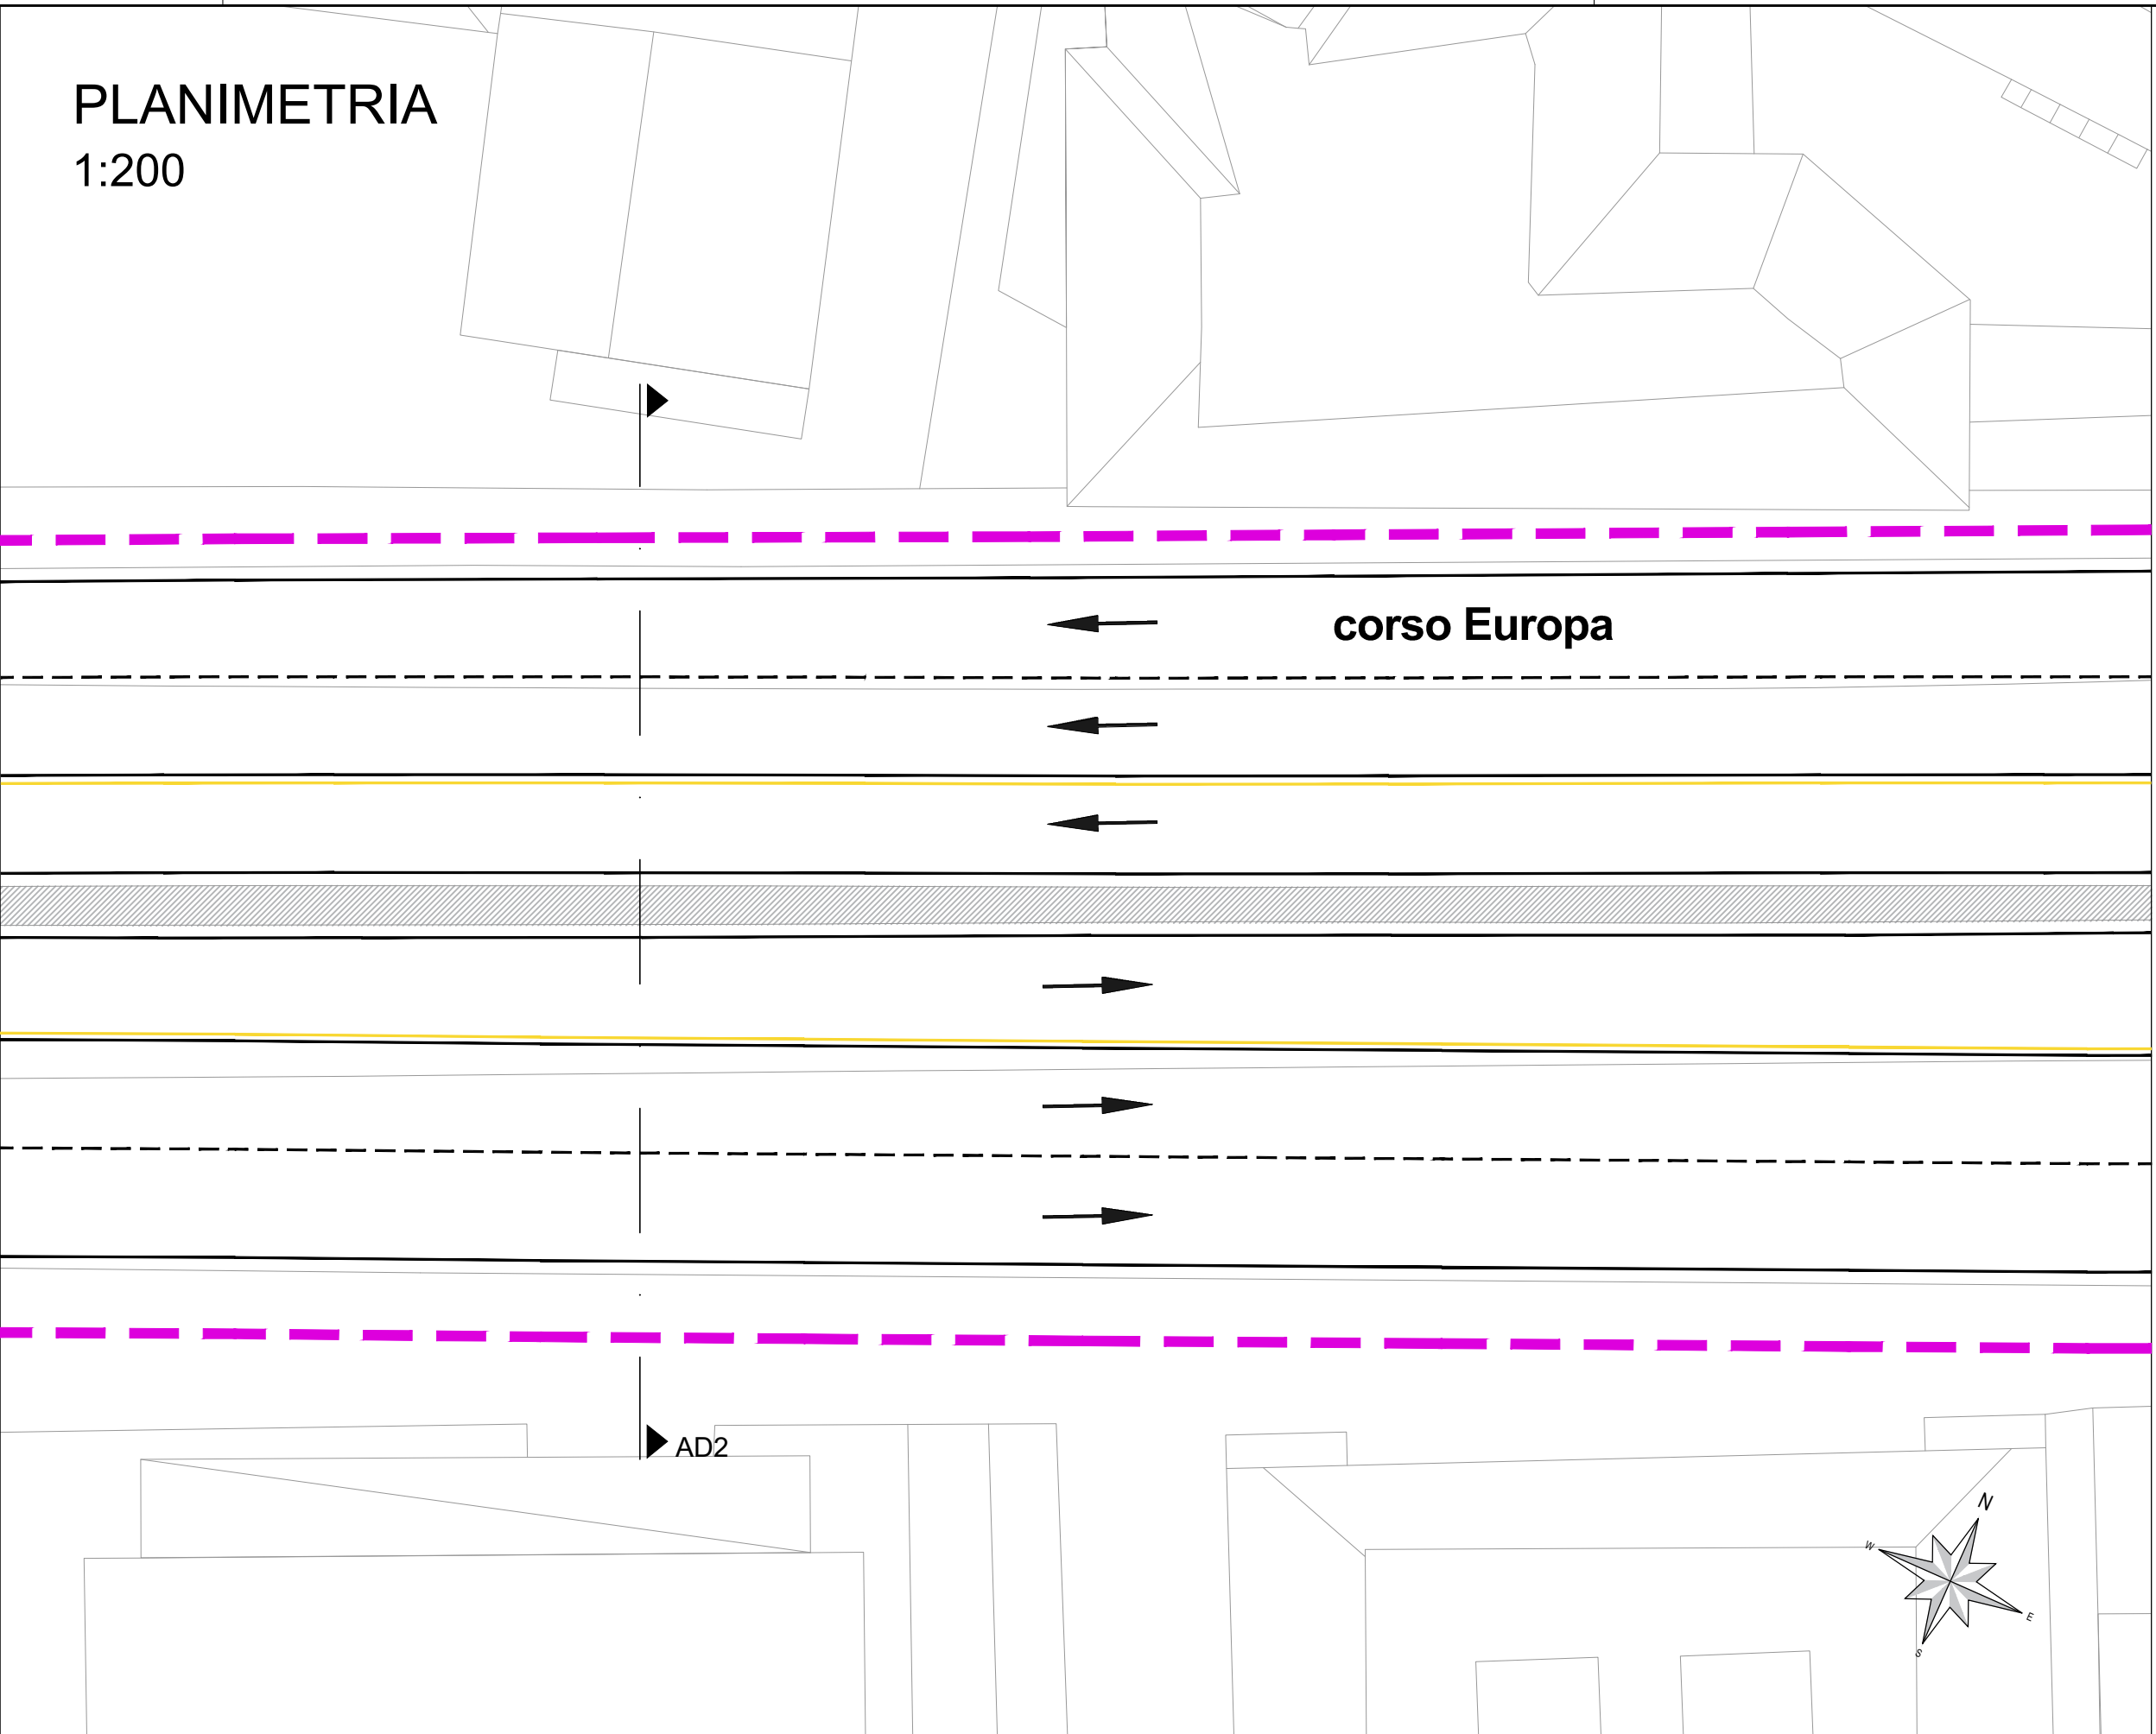

SEZIONE
1:50

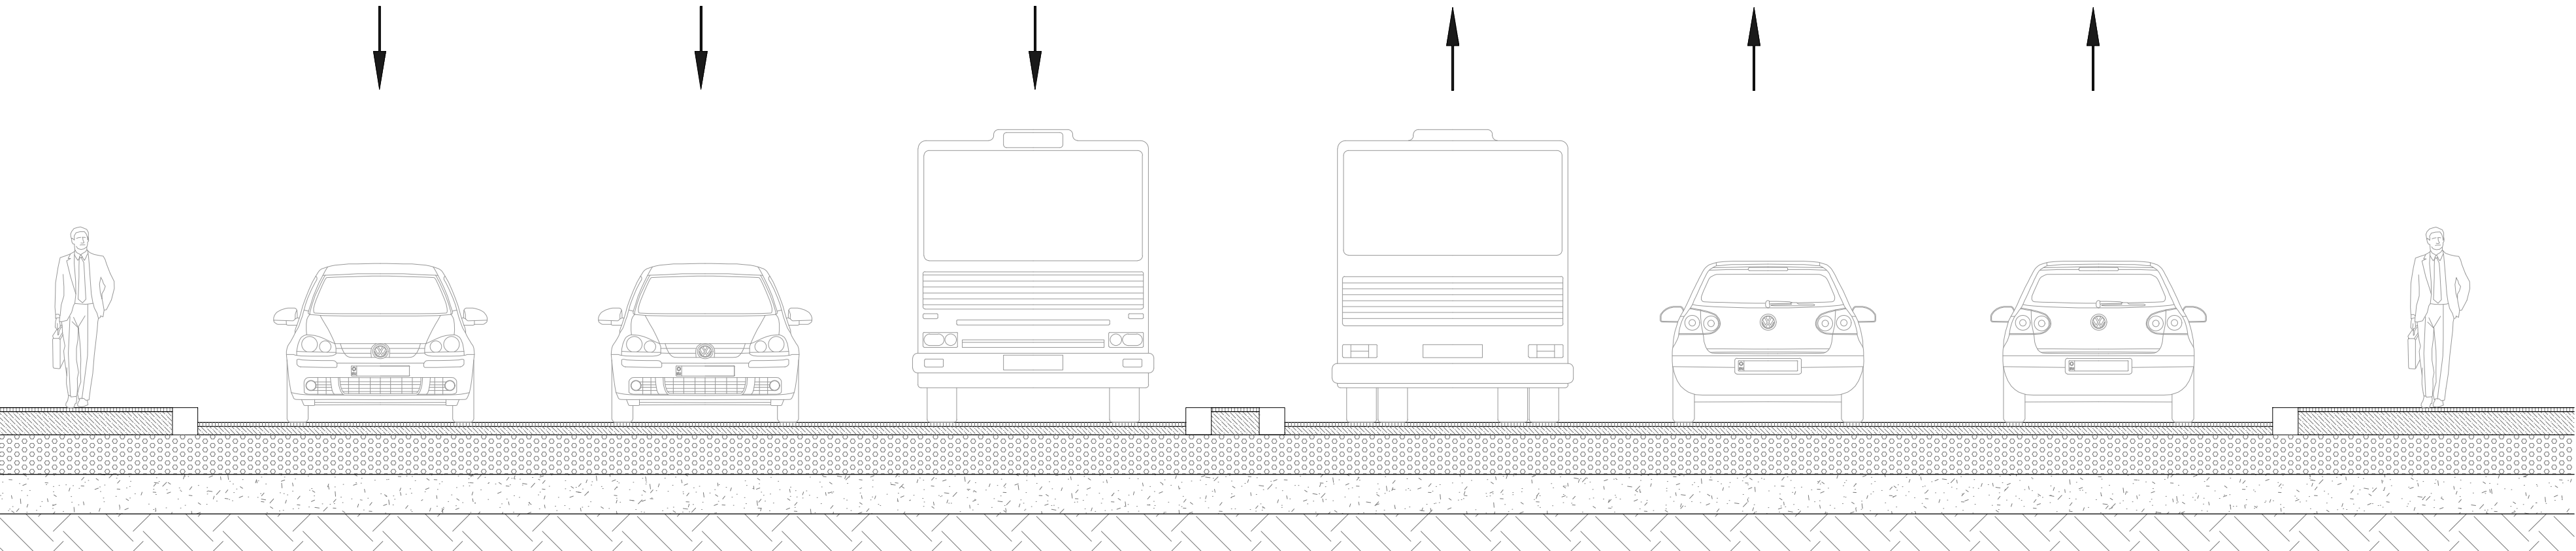


CANTIERE AE - Tipologico AE1
corso Europa

Fase 1


Cantiere mobile su centro carreggiata di lunghezza e larghezza variabile.

Riduzione della carreggiata a 2 corsie per ogni senso di marcia.

PLANIMETRIA
1:200

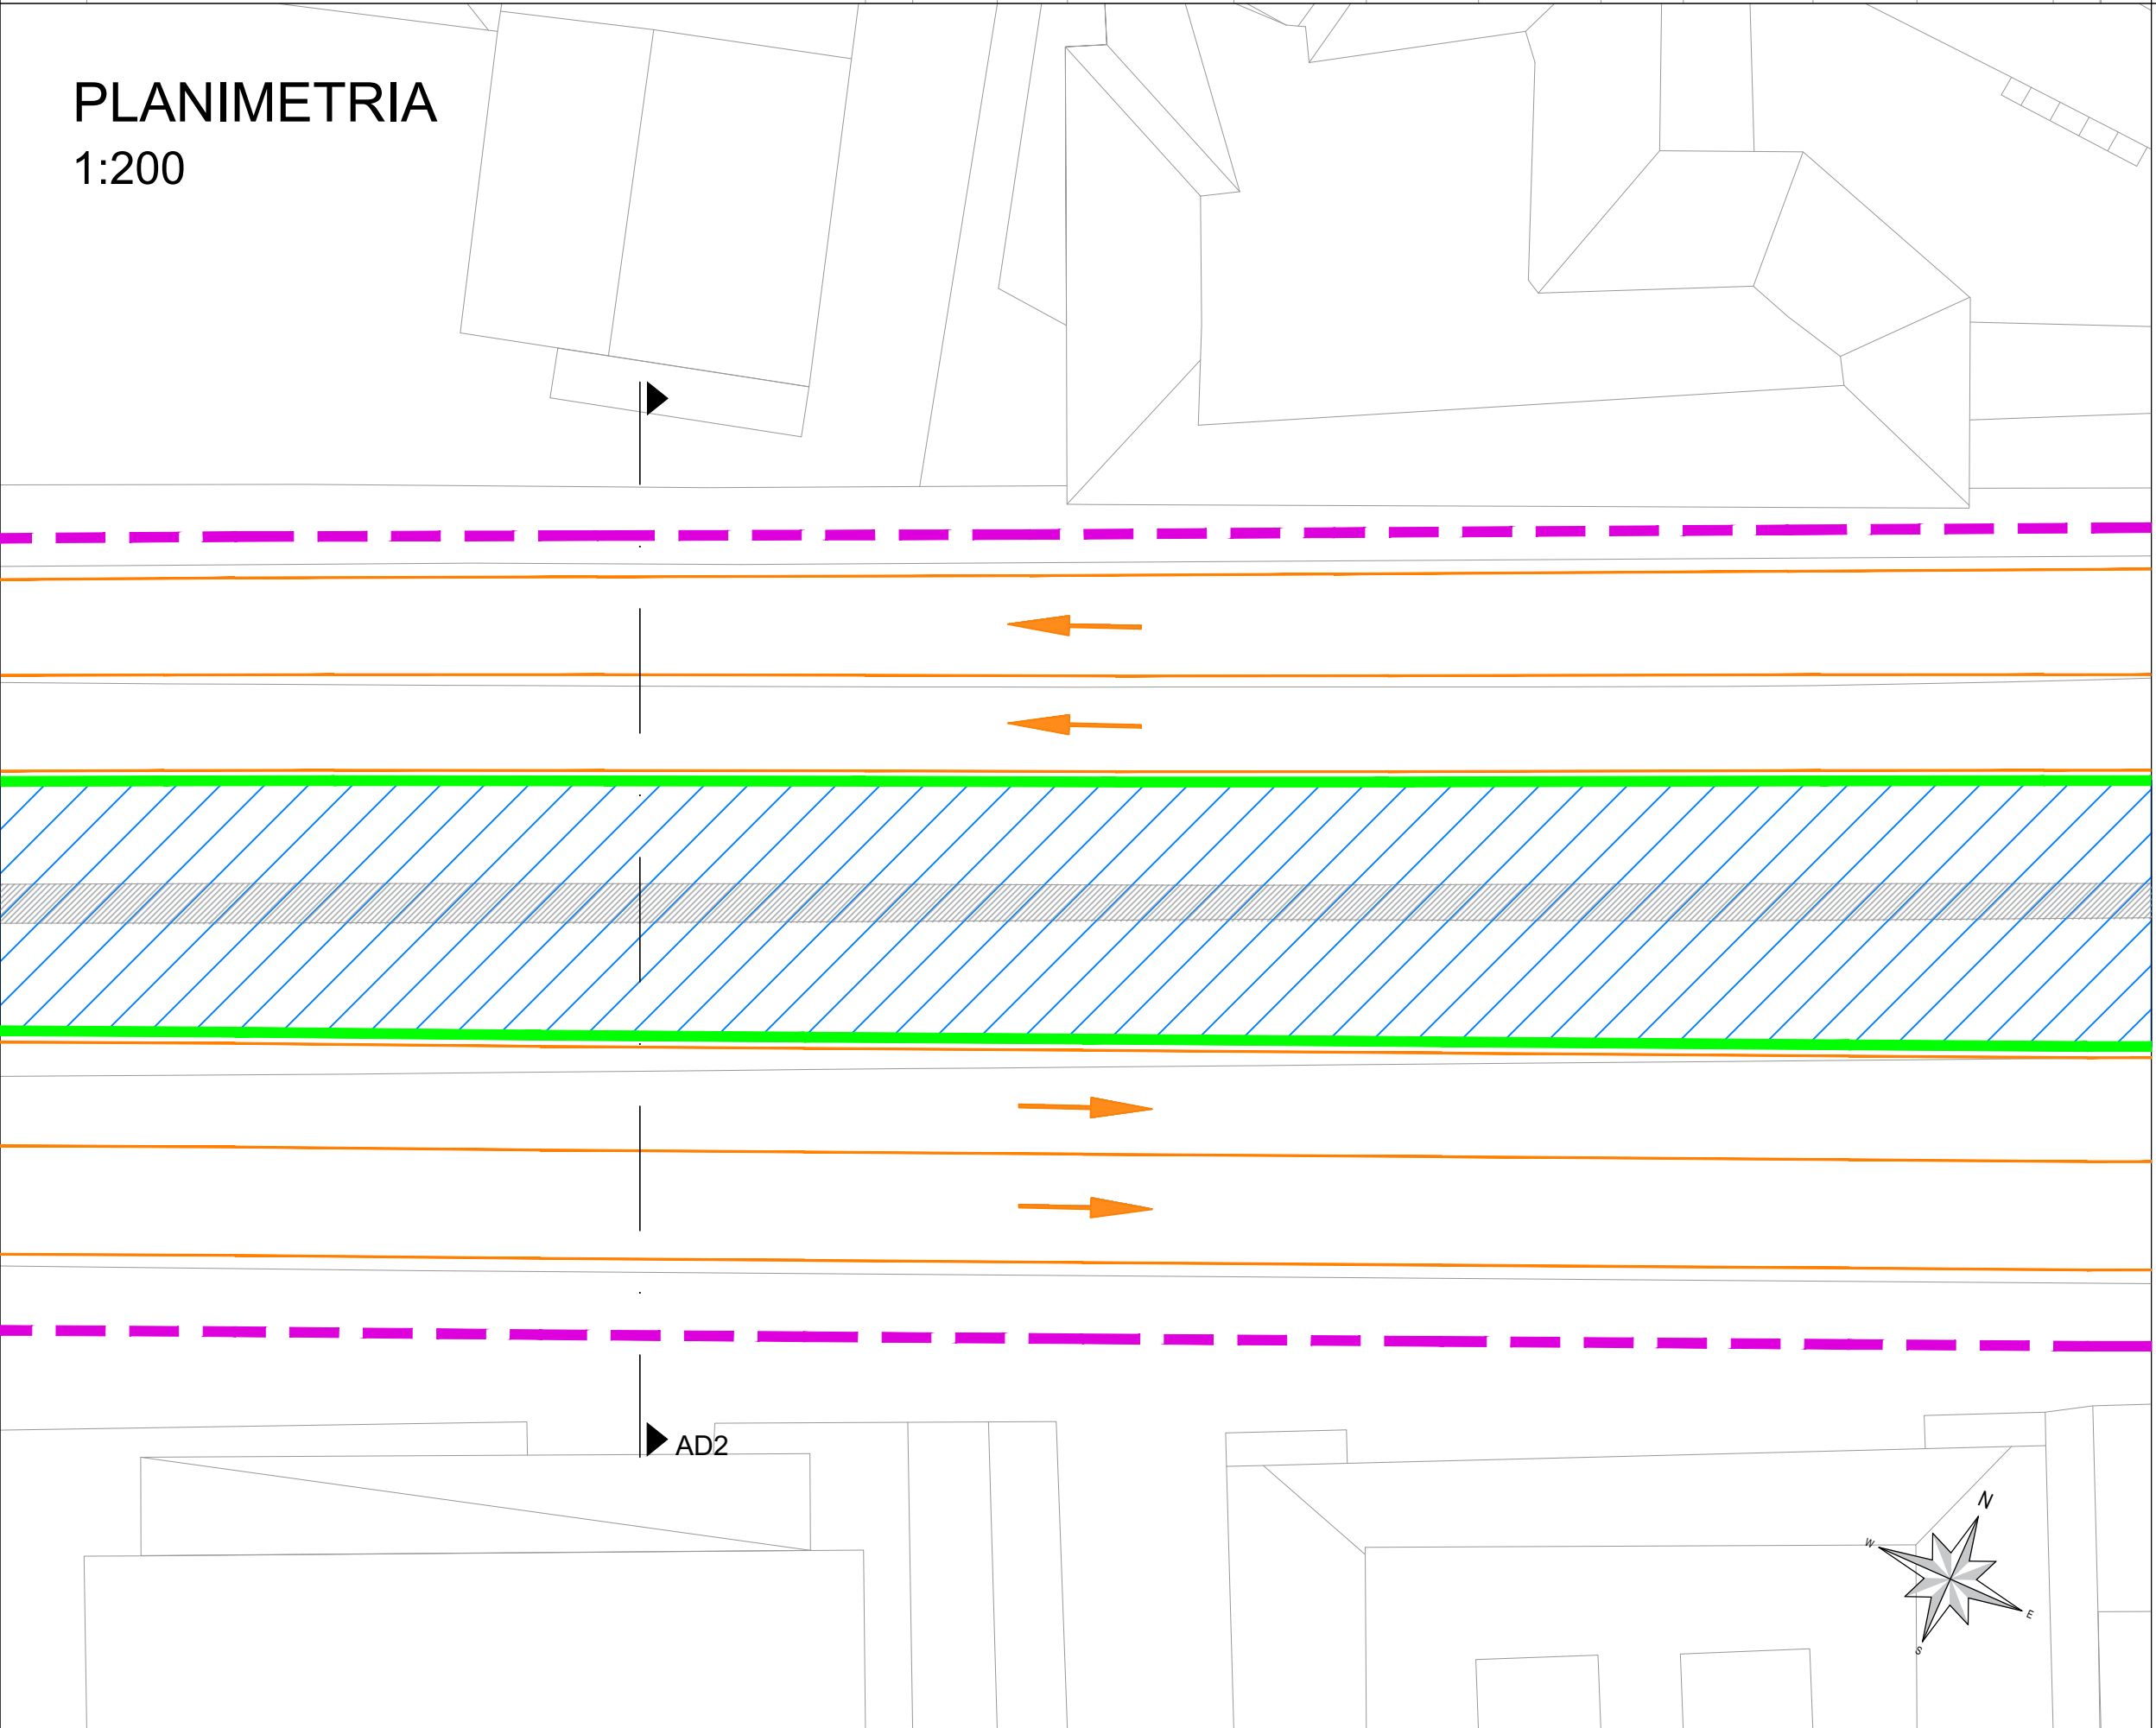

SEZIONE
1:50

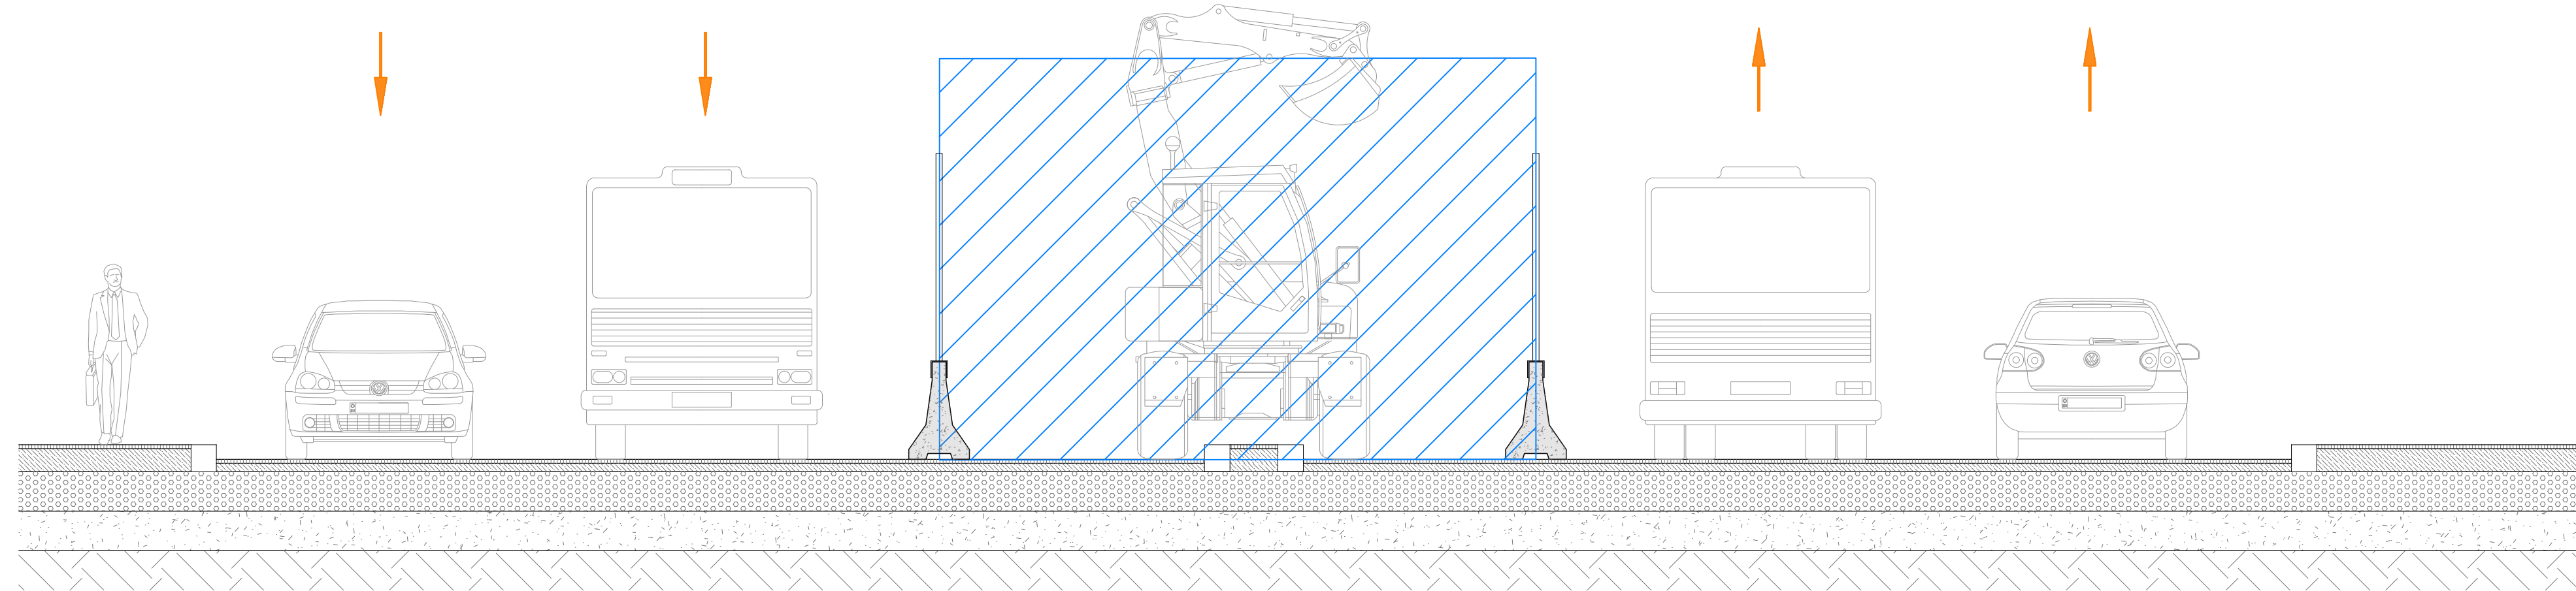

LEGENDA

	Viabilità ordinaria		Area di lavoro
	Viabilità di Cantiere		Area di lavoro temporanea con mantenimento della viabilità privata e pubblica
	Passaggio pedonale		Percorsi ciclabili

Recinzioni	Tipo 1 - Recinzione pesante	
	Tipo 2 - Recinzione leggera	



COMMITTENTE:

COMUNE DI GENOVA
IL RESPONSABILE UNICO DEL PROCEDIMENTO
ALBERTO BITOSSI
IL DIRETTORE ESECUTORE DEL CONTRATTO
ANTONIO ROSSA

PROGETTAZIONE DEFINITIVA DEL SISTEMA DEGLI ASSI DI FORZA PER IL TRASPORTO PUBBLICO LOCALE (RETE FILOVIARIA E STRUTTURE CONNESSE)

PROGETTAZIONE

MANDATARIA

MANDANTE

MANDANTE

MANDANTE

Società

CANTIERIZZAZIONE
Cantieri tipologici, planimetria e sezioni: Asse Levante - Cantiere AE - Tipologico AE1

IL PROGETTISTA RESPONSABILE DELL'INTEGRAZIONE Dott. Ing. Alessandro Peresso		SCALA : 1:200 1:50
--	--	--------------------------

COMMESSA	LOTTO	FASE	ENTE	TIPO DOC.	OPERA/DISCIPLINA	PROGR.	REV.
E21D	02	D	Z1	PZ	CA0000	061	C

Revis.	Descrizione	Redatto	Data	Verificato	Data	Approvato	Data	Autorizzato	Data
A	Emissione Esecutiva	R. Cappellaro	08/2021	D. Liuri	08/2021	M. Mantelli	08/2021	A. Peresso	08/2021
B	Emissione Esecutiva	R. Cappellaro	01/2022	D. Liuri	01/2022	M. Mantelli	01/2022	A. Peresso	01/2022
C	Variazione team di commessa	R. Cappellaro	05/2022	D. Liuri	05/2022	M. Mantelli	05/2022	A. Peresso	05/2022