

**CANTIERE AE - Tipologico AE2**


corso Europa

Stato di Fatto

Asse viario a 6 corsie con 3 corsie per ogni senso di marcia divise da spertitrafico.  
Marciapiede di larghezza variabile.


**PLANIMETRIA**

1:200

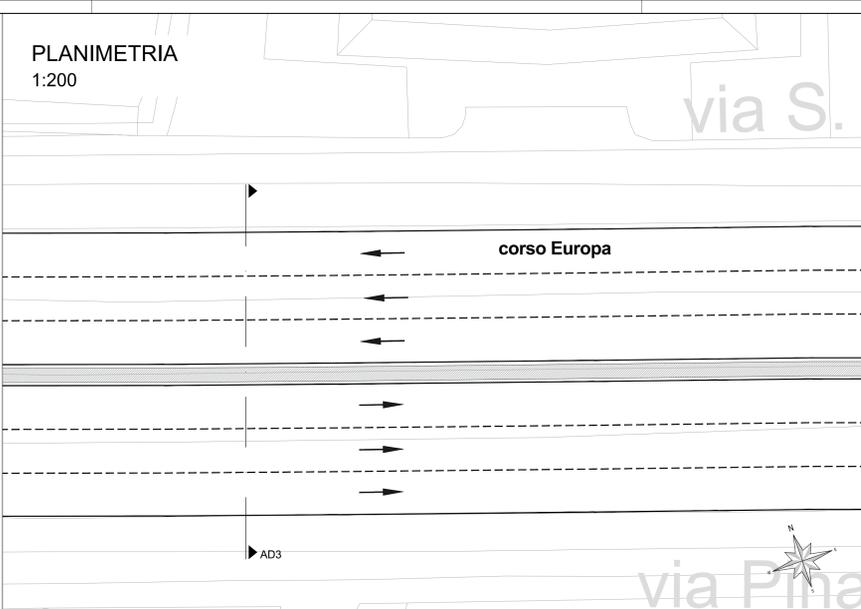

**SEZIONE**

1:50

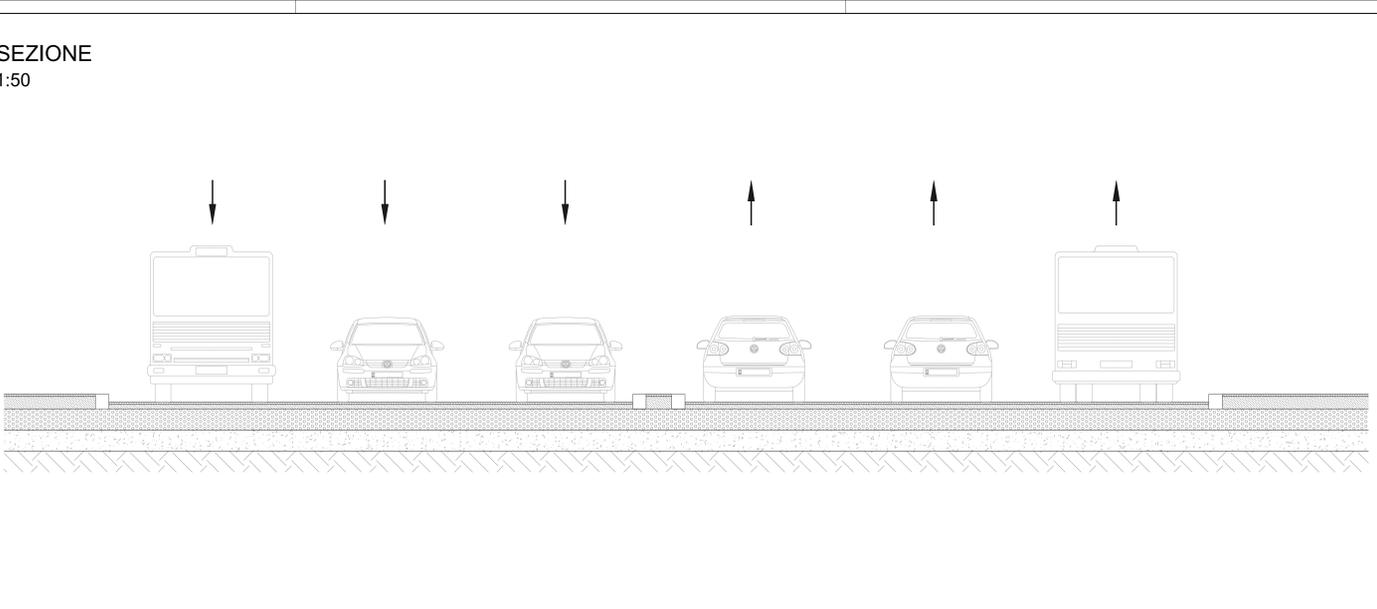

**LEGENDA**

	Viabilità ordinaria		Area di lavoro
	Viabilità di Cantiere		Area di lavoro temporanea con mantenimento della viabilità privata e pubblica
	Passaggio pedonale		Percorsi ciclabili
Recinzioni	Tipo 1 - Recinzione pesante		
	Tipo 2 - Recinzione leggera		

**CANTIERE AE - Tipologico AE2**

corso Europa

Fase 1


Cantiere mobile su corsia direzione ponente di lunghezza e larghezza variabile.

Riduzione della carreggiata direzione ponente a 2 corsie.

Modifica dei percorsi pedonali lato monte.


**PLANIMETRIA**

1:200

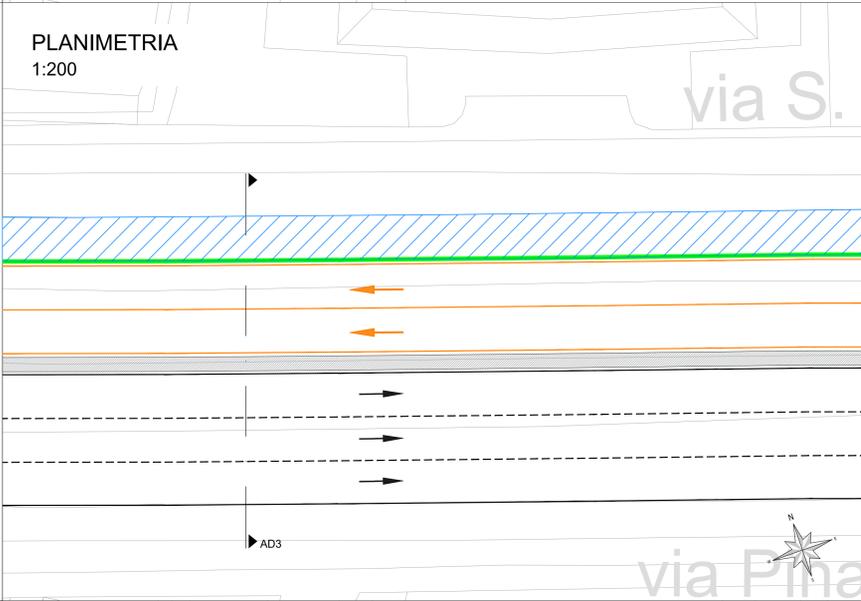


**SEZIONE**

1:50

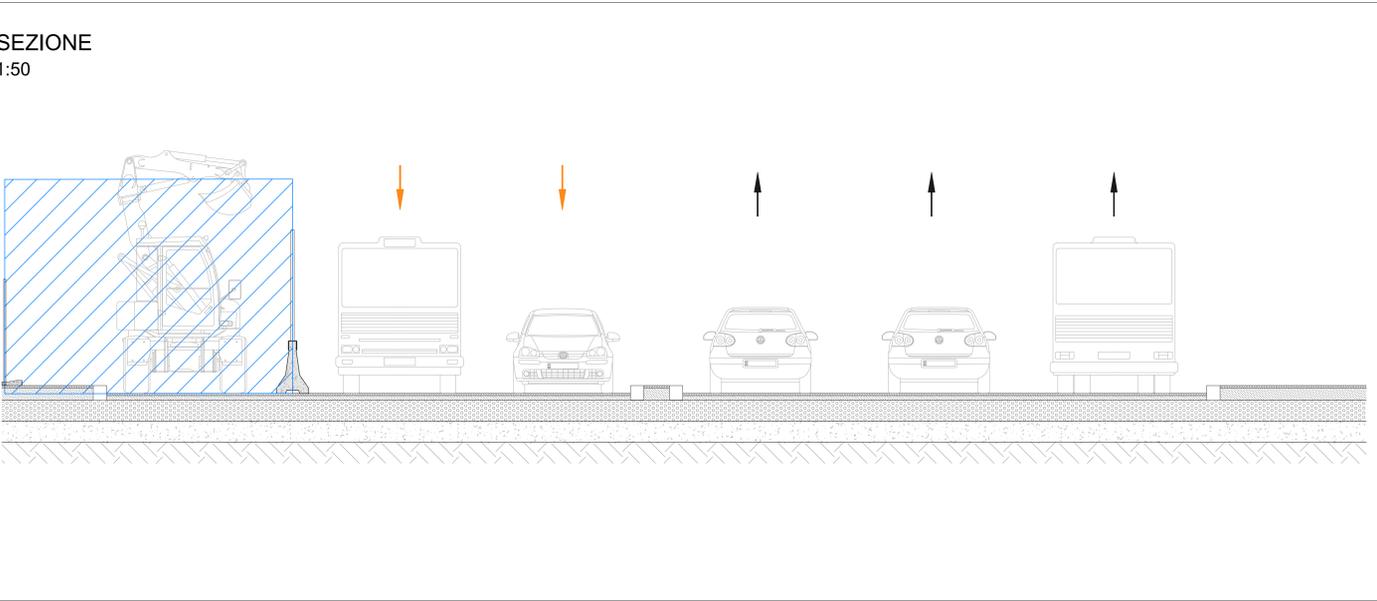

**keyplan**

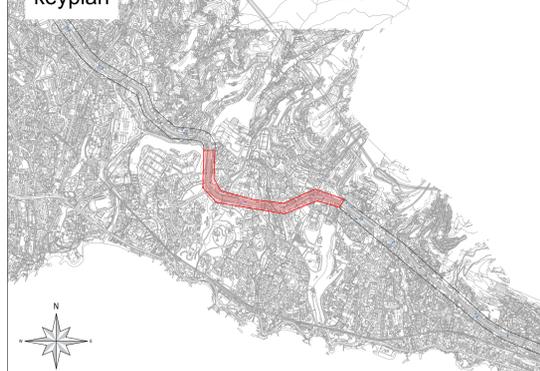

**CANTIERE AE - Tipologico AE2**

corso Europa

Fase 2


Cantiere mobile su corsia direzione levante di lunghezza e larghezza variabile.

Riduzione della carreggiata in direzione levante a 2 corsie.

Modifica dei percorsi pedonali lato mare.


**PLANIMETRIA**

1:200

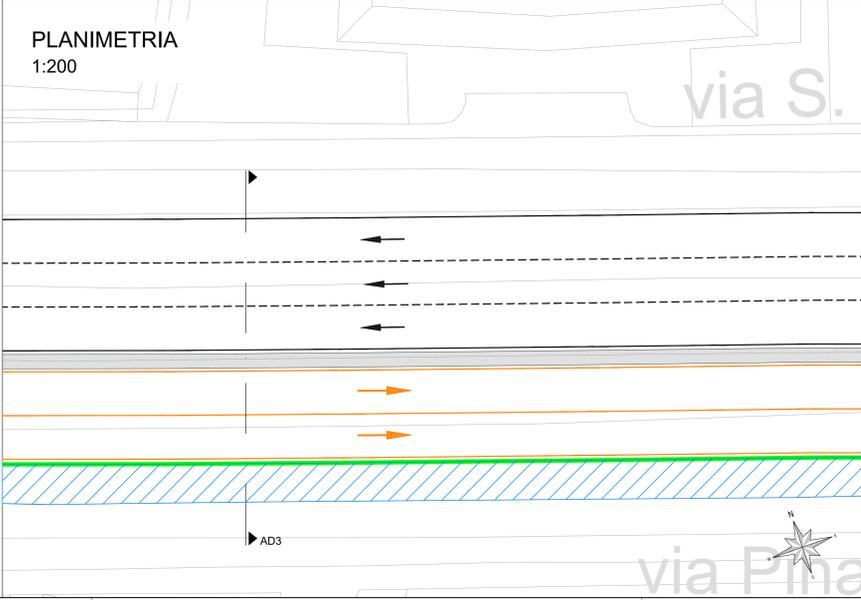

**SEZIONE**

1:50

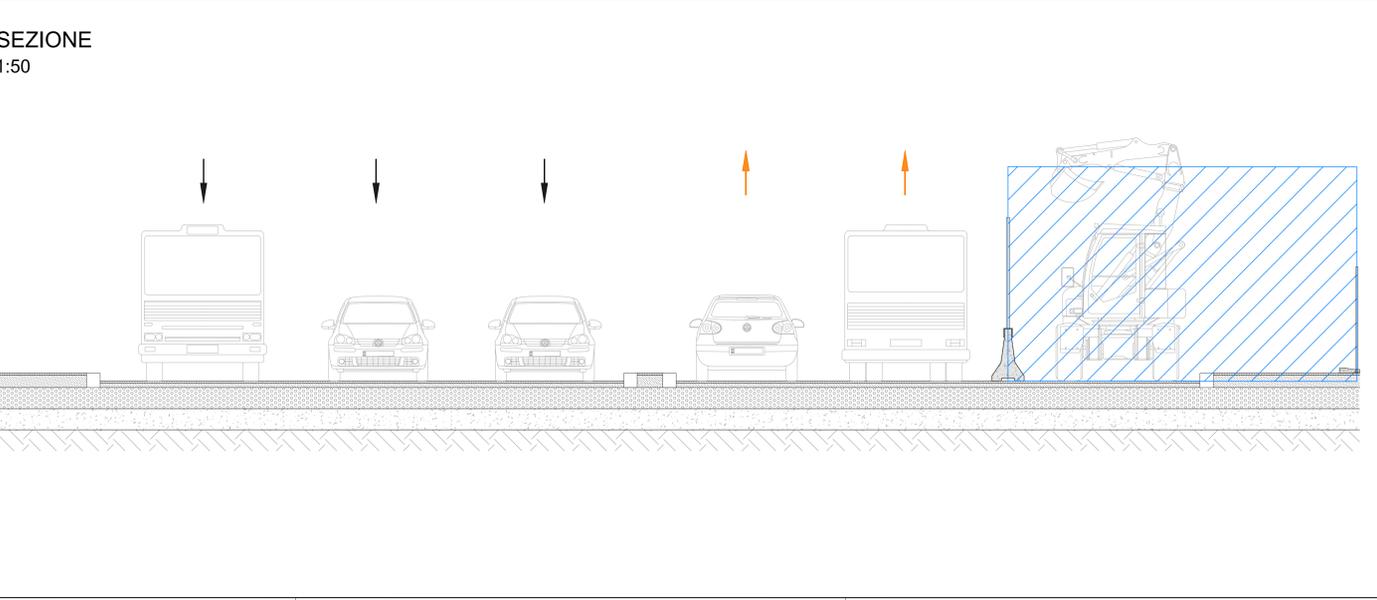

COMMITTENTE:

COMUNE DI GENOVA  
IL RESPONSABILE UNICO DEL PROCEDIMENTO  
ALBERTO BITOSSÌ  
IL DIRETTORE ESECUTORE DEL CONTRATTO  
ANTONIO ROSSA

**PROGETTAZIONE DEFINITIVA DEL SISTEMA DEGLI ASSI DI FORZA PER IL TRASPORTO PUBBLICO LOCALE (RETE FIOVIARIA E STRUTTURE CONNESSE)**

PROGETTAZIONE:

MANDANTE: , ,

Società:

CANTIERIZZAZIONE  
Cantieri tipologici, planimetria e sezioni: Asse Levante - Cantiere AE - Tipologico AE2

IL PROGETTISTA RESPONSABILE DELL'INTEGRAZIONE  
Ing. Ing. Alessandro Pirovano

SCALA: 1:200 / 1:50

COMMESSA	LOTTO	FASE	ENTE	TIPO DOC.	OPERADISCIPLINA	PROGR.	REV.
E21D	02	D	Z1	PZ	CA0000	067	C

Revis.	Descrizione	Redatto	Data	Verificato	Data	Approvato	Data	Autorizzato	Data
A	Emissione Esecutiva	R. Cappellari	08/2021	D. Litini	08/2021	M. Martelli	08/2021	A. Peresso	09/2021
B	Emissione Esecutiva	R. Cappellari	01/2022	D. Litini	01/2022	M. Martelli	01/2022	A. Peresso	01/2022
C	Variazione team di commessa	R. Cappellari	09/2022	D. Litini	09/2022	M. Martelli	09/2022	A. Peresso	09/2022

Nome file: E21D02DZ1PZCA0000067C n. Elab.: 1026