
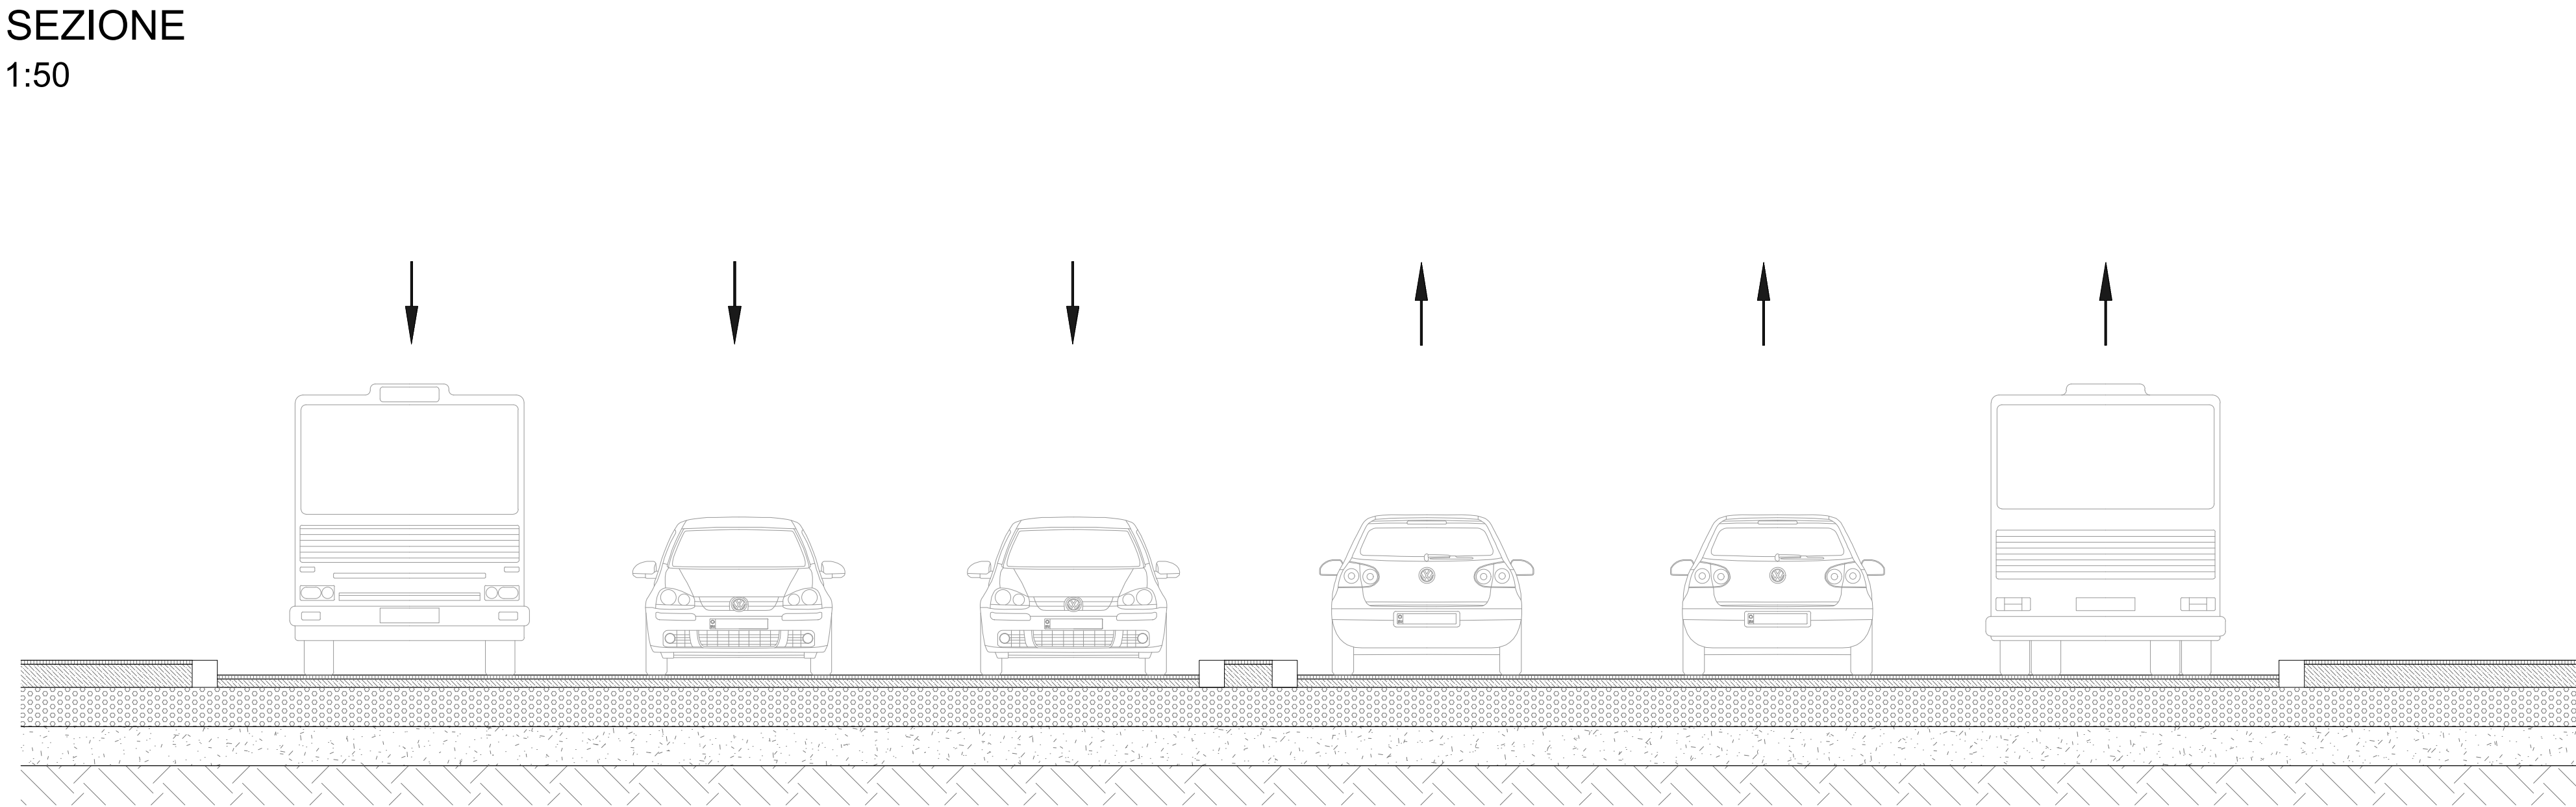


CANTIERE AF - Tipologico AF1
corso Europa

Stato di Fatto

Asse viario a 6 corsie con 3 corsie per ogni senso di marcia divise da spertittraffico.
Marciapiede di larghezza variabile.

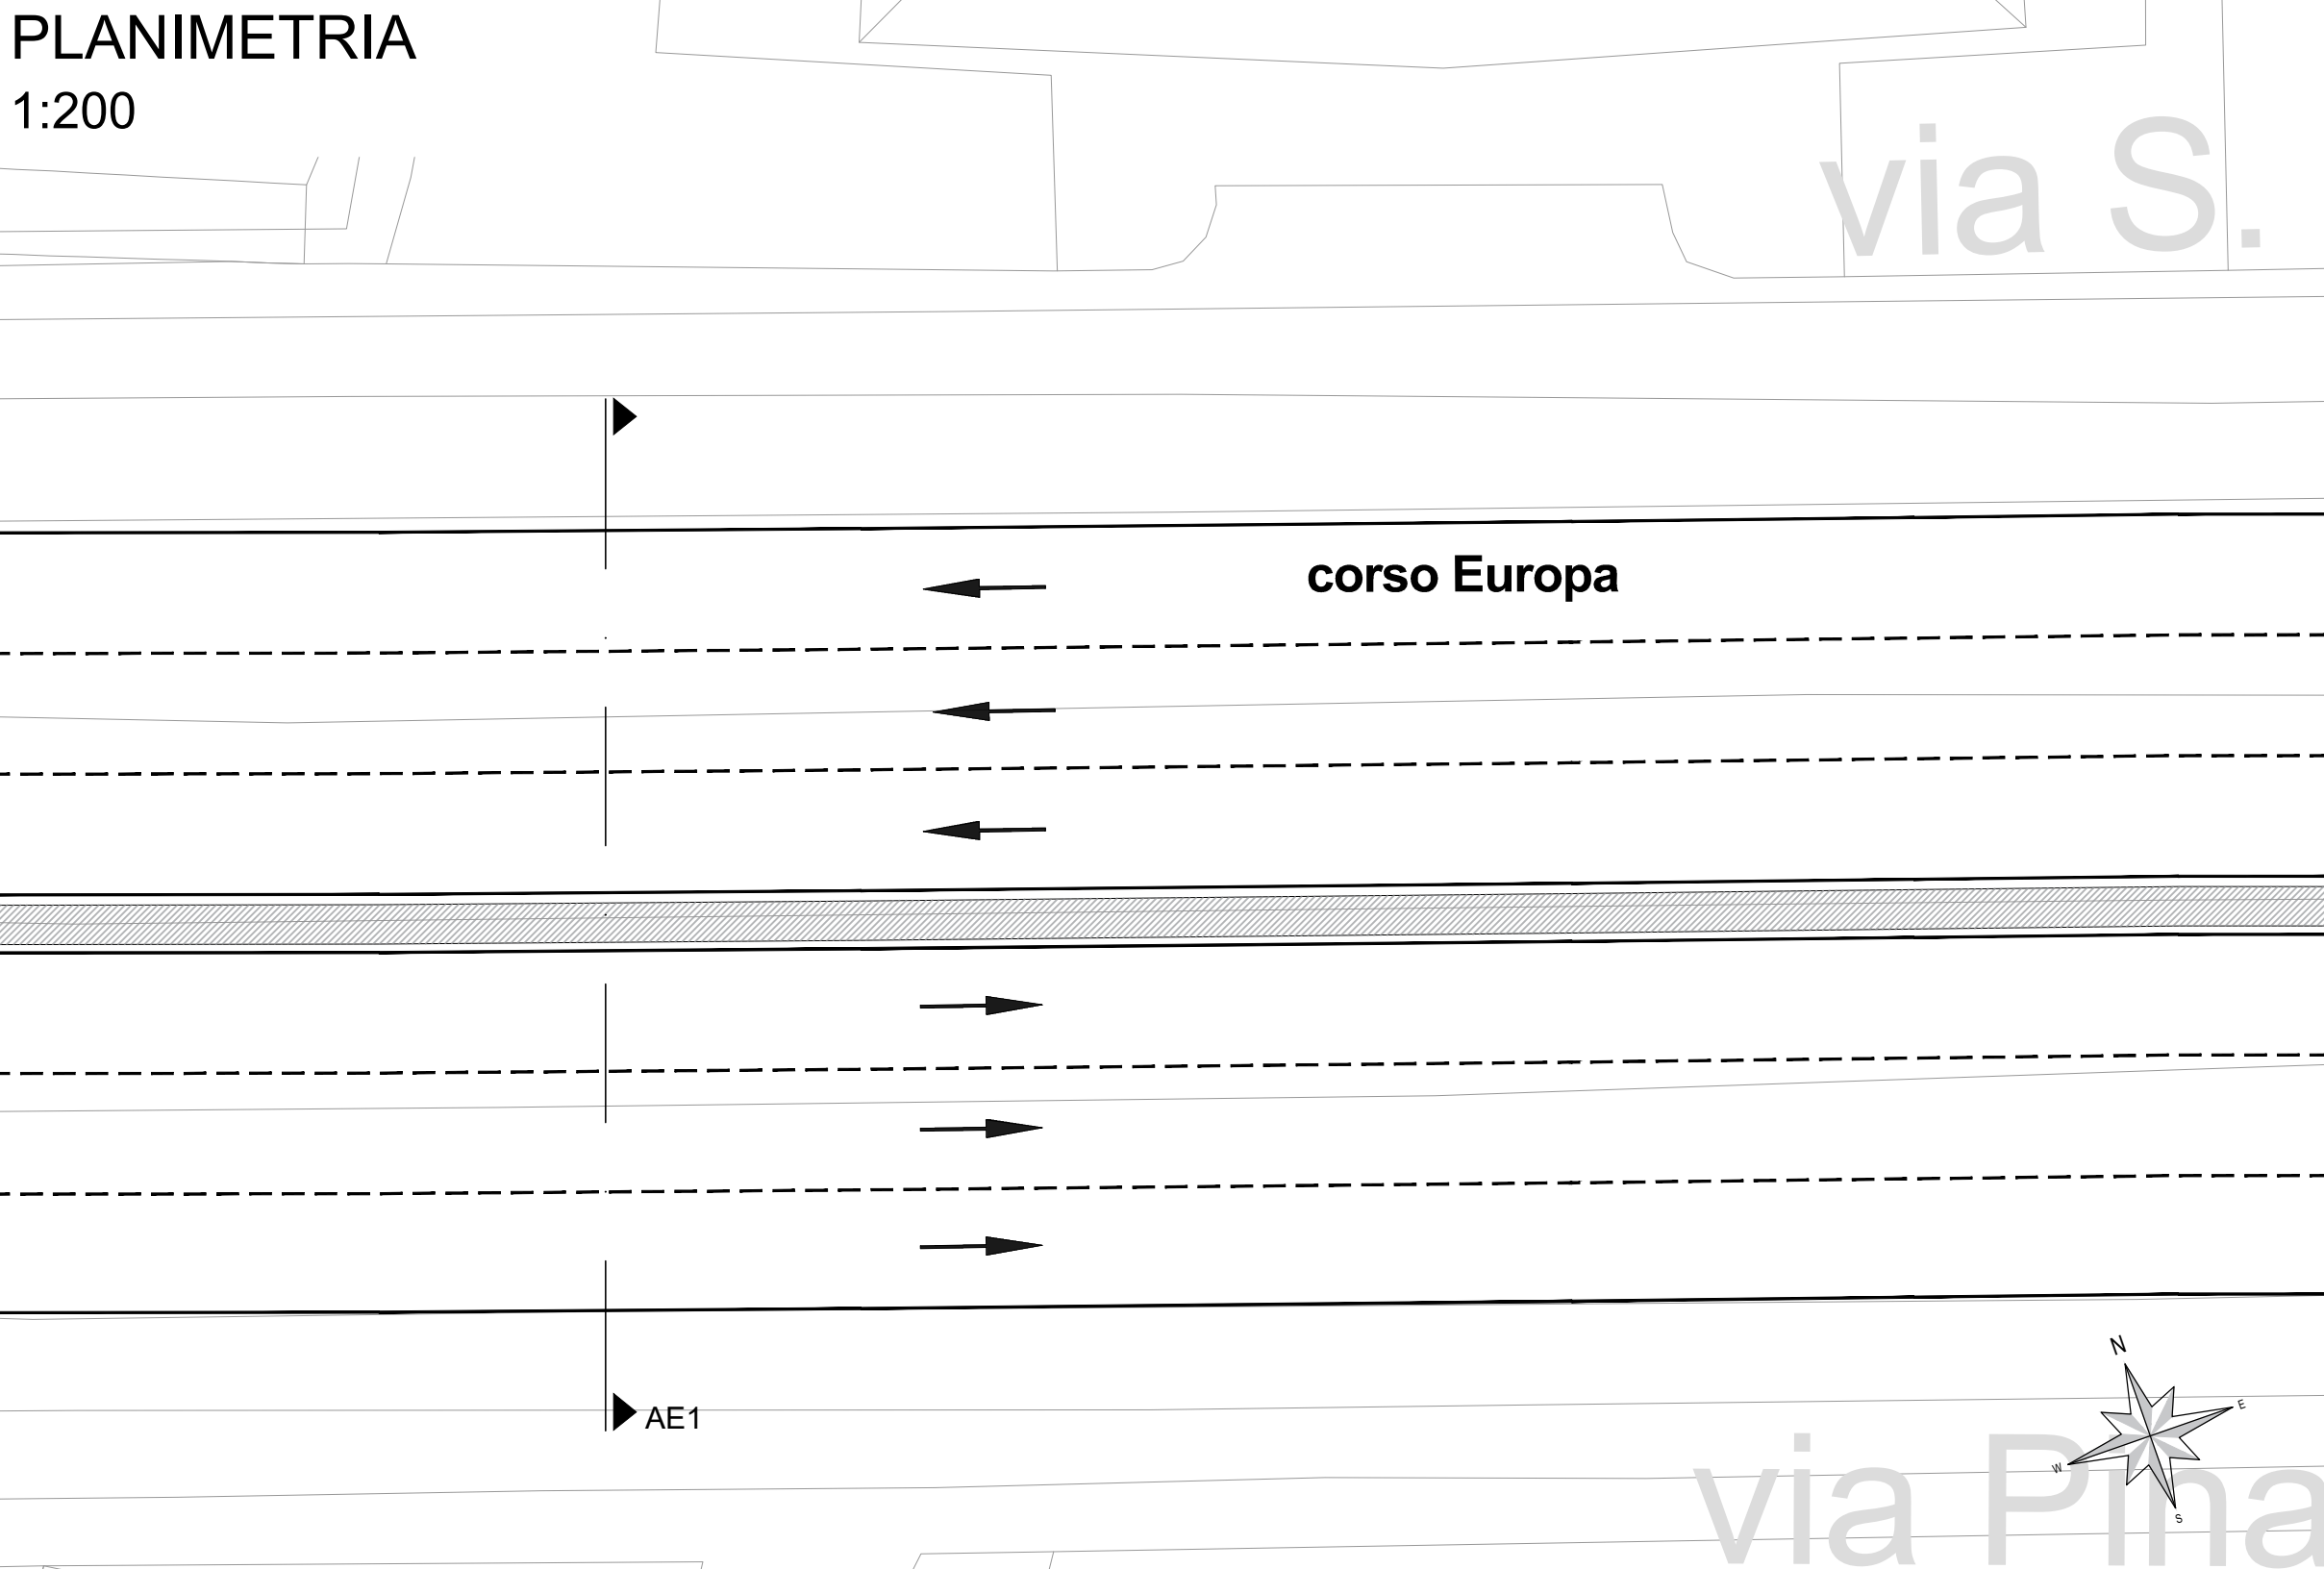

LEGENDA			
	Viabilità ordinaria		Area di lavoro
			Area di lavoro temporanea con mantenimento della viabilità privata e pubblica
			Percorsi ciclabili
Recinzioni	Tipo 1 - Recinzione pesante		
	Tipo 2 - Recinzione leggera		




CANTIERE AF - Tipologico AF1
corso Europa

Fase 1

Cantiere mobile su corsia direzione ponente di lunghezza e larghezza variabile.

Riduzione della carreggiata direzione ponente a 2 corsie.

Modifica dei percorsi pedonali lato monte.

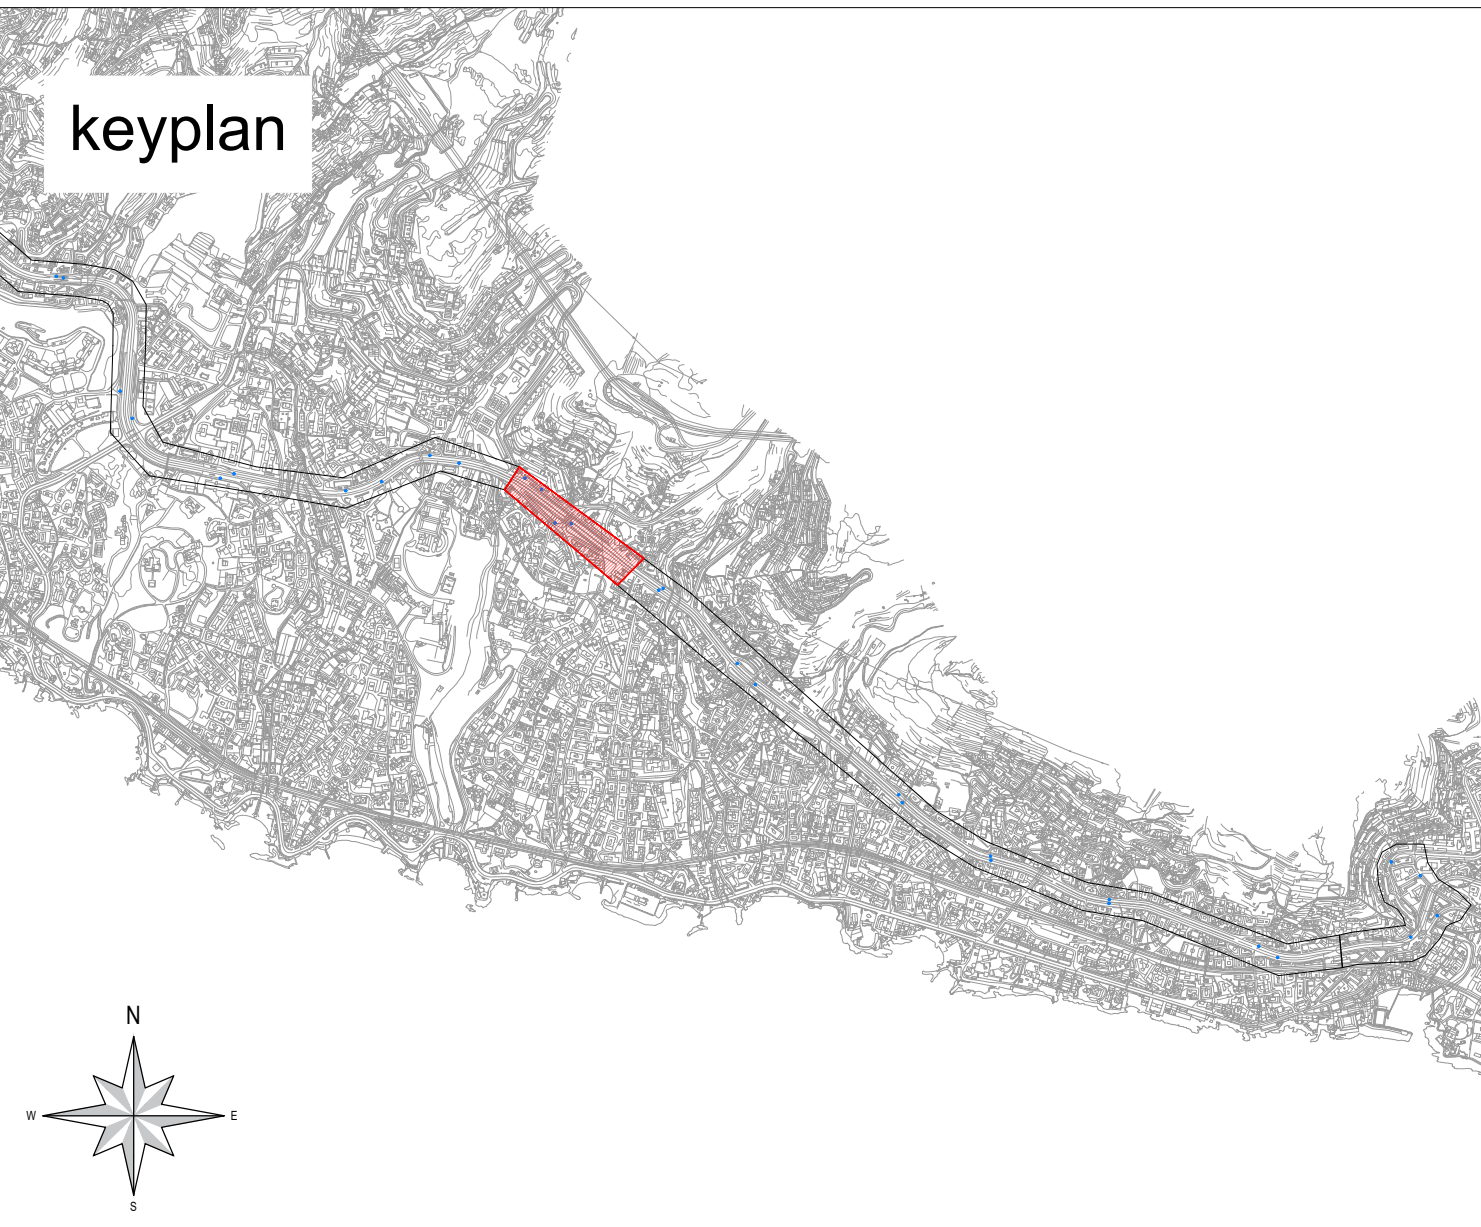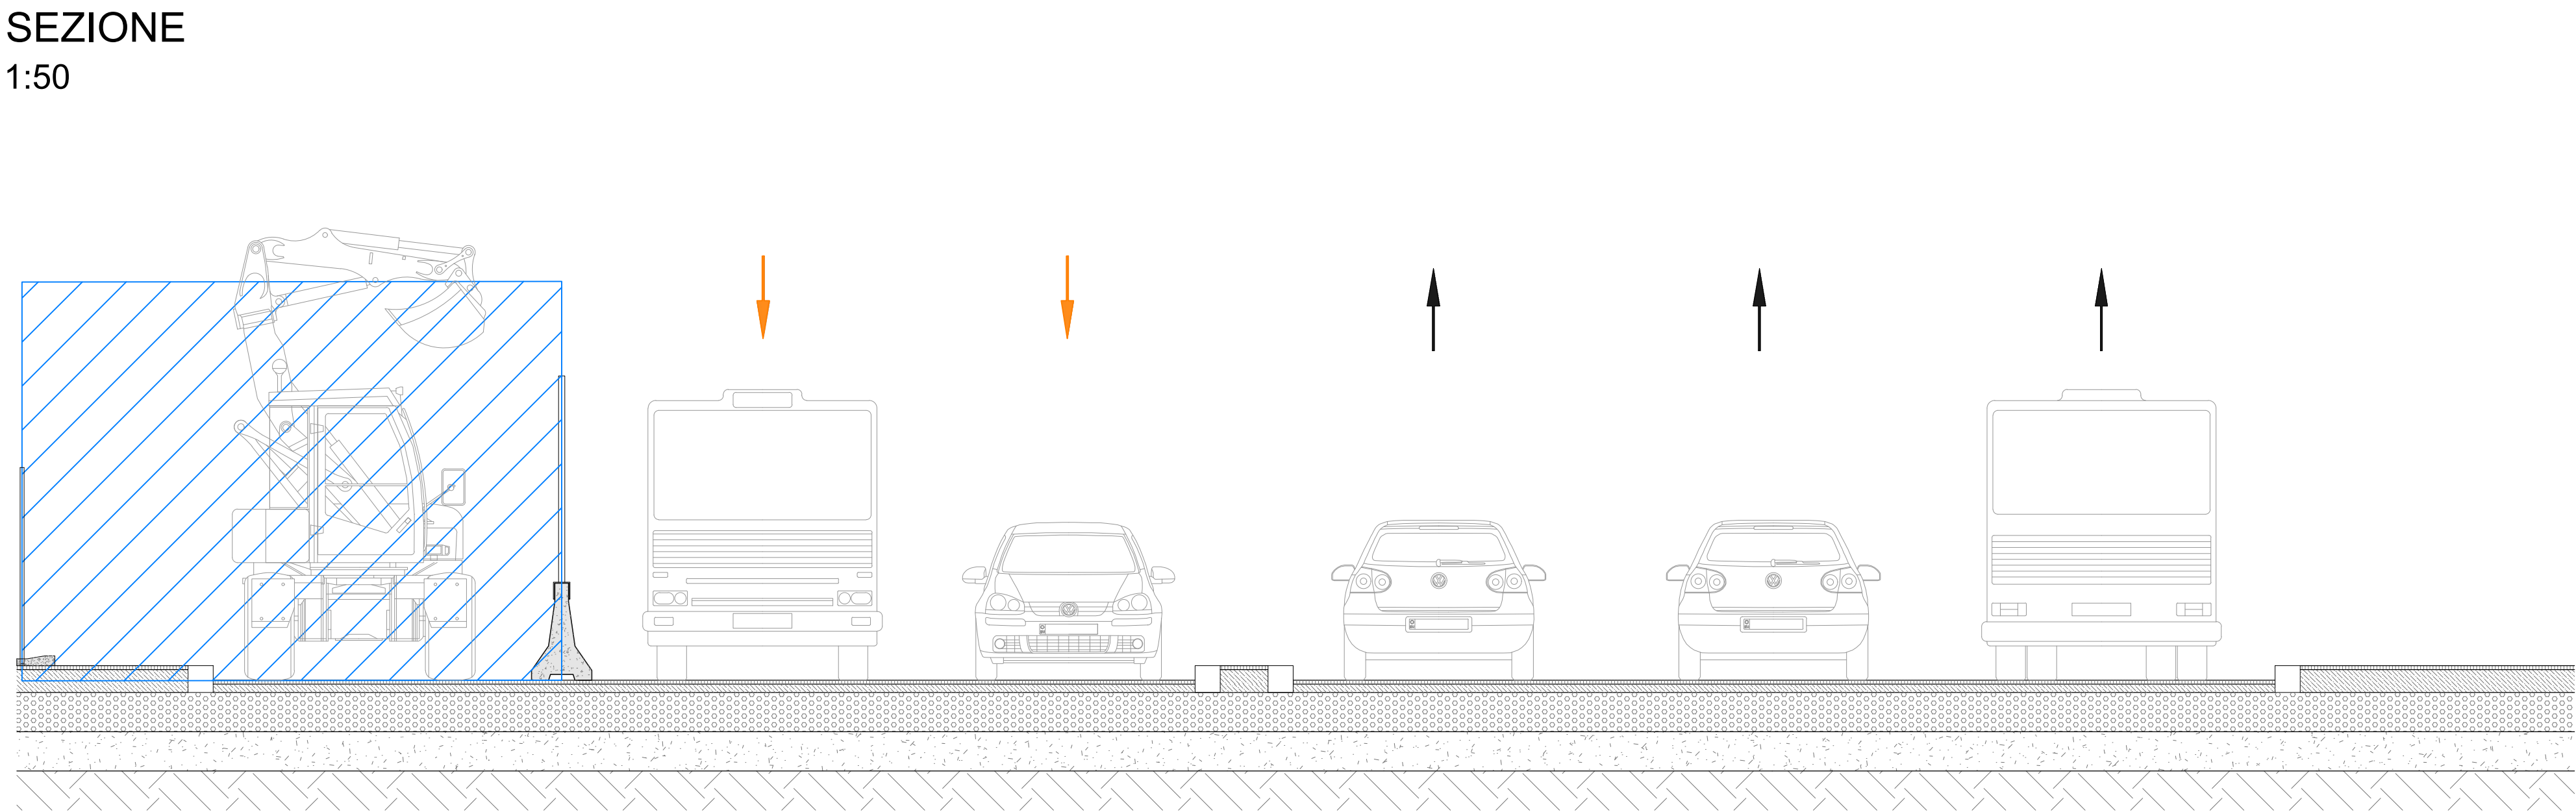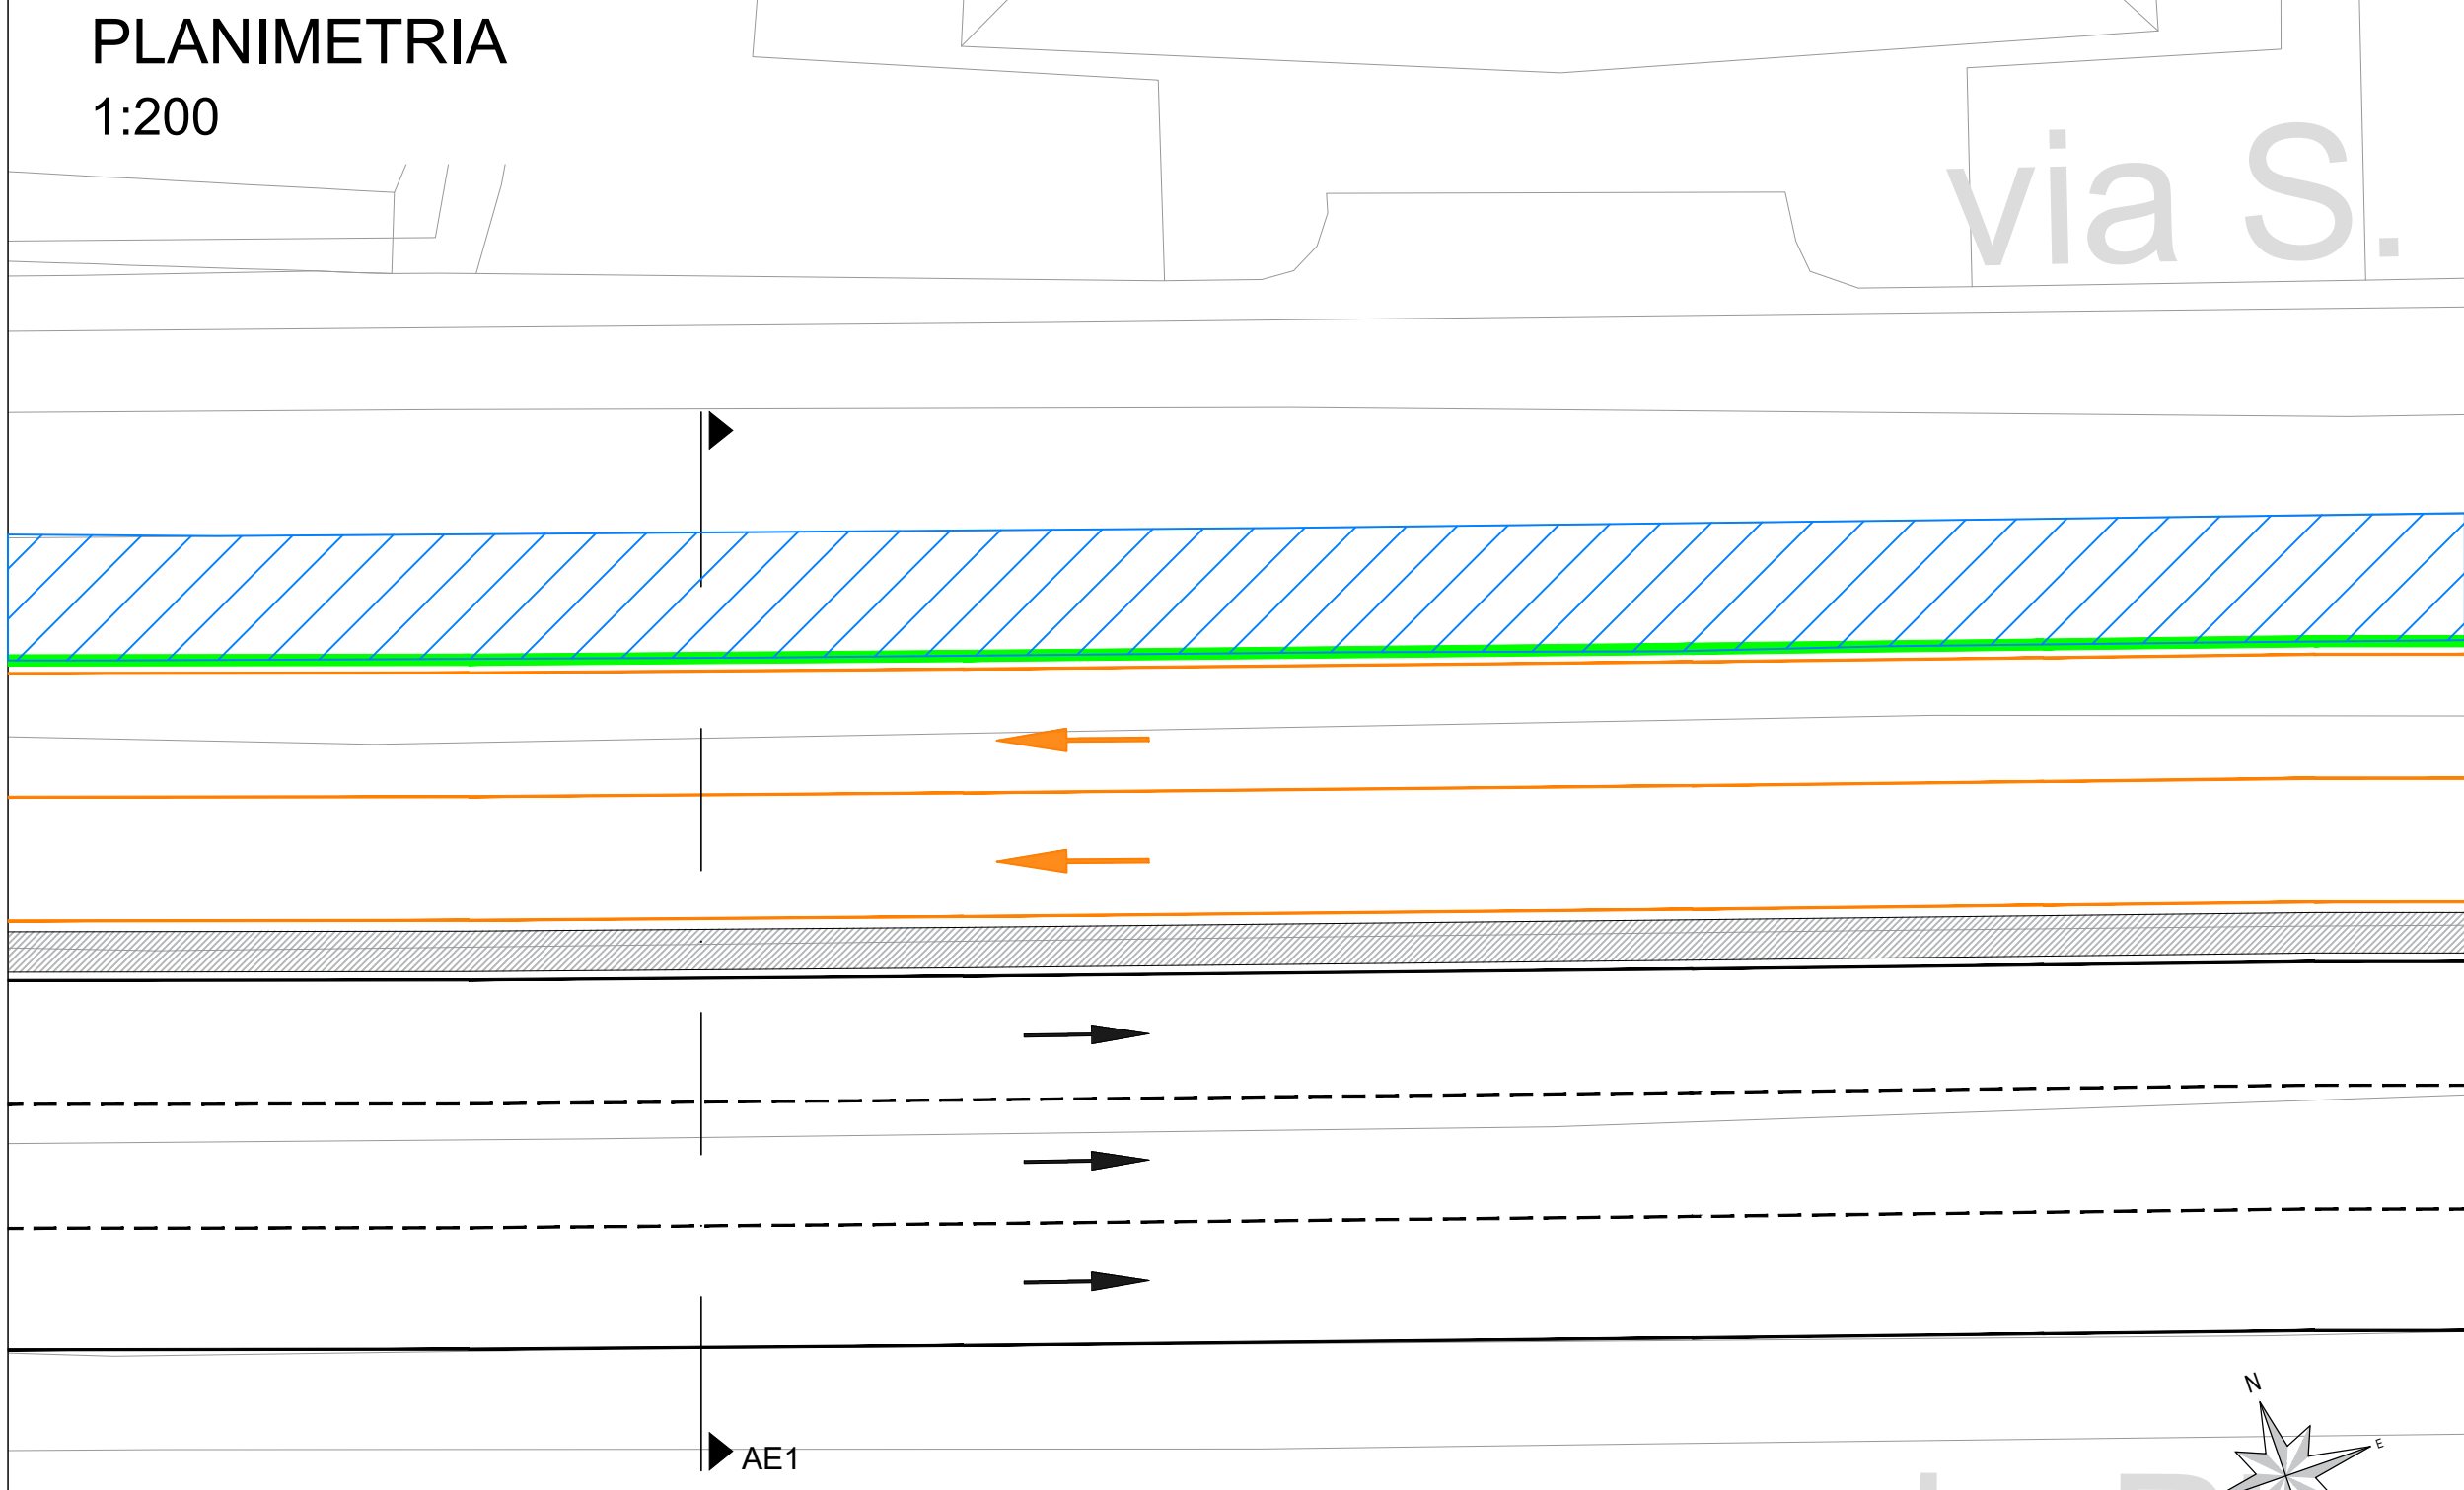



CANTIERE AF - Tipologico AF1
corso Europa

Fase 2

Cantiere mobile su corsia direzione levante di lunghezza e larghezza variabile.

Riduzione della carreggiata in direzione levante a 2 corsie.

Modifica dei percorsi pedonali lato mare.

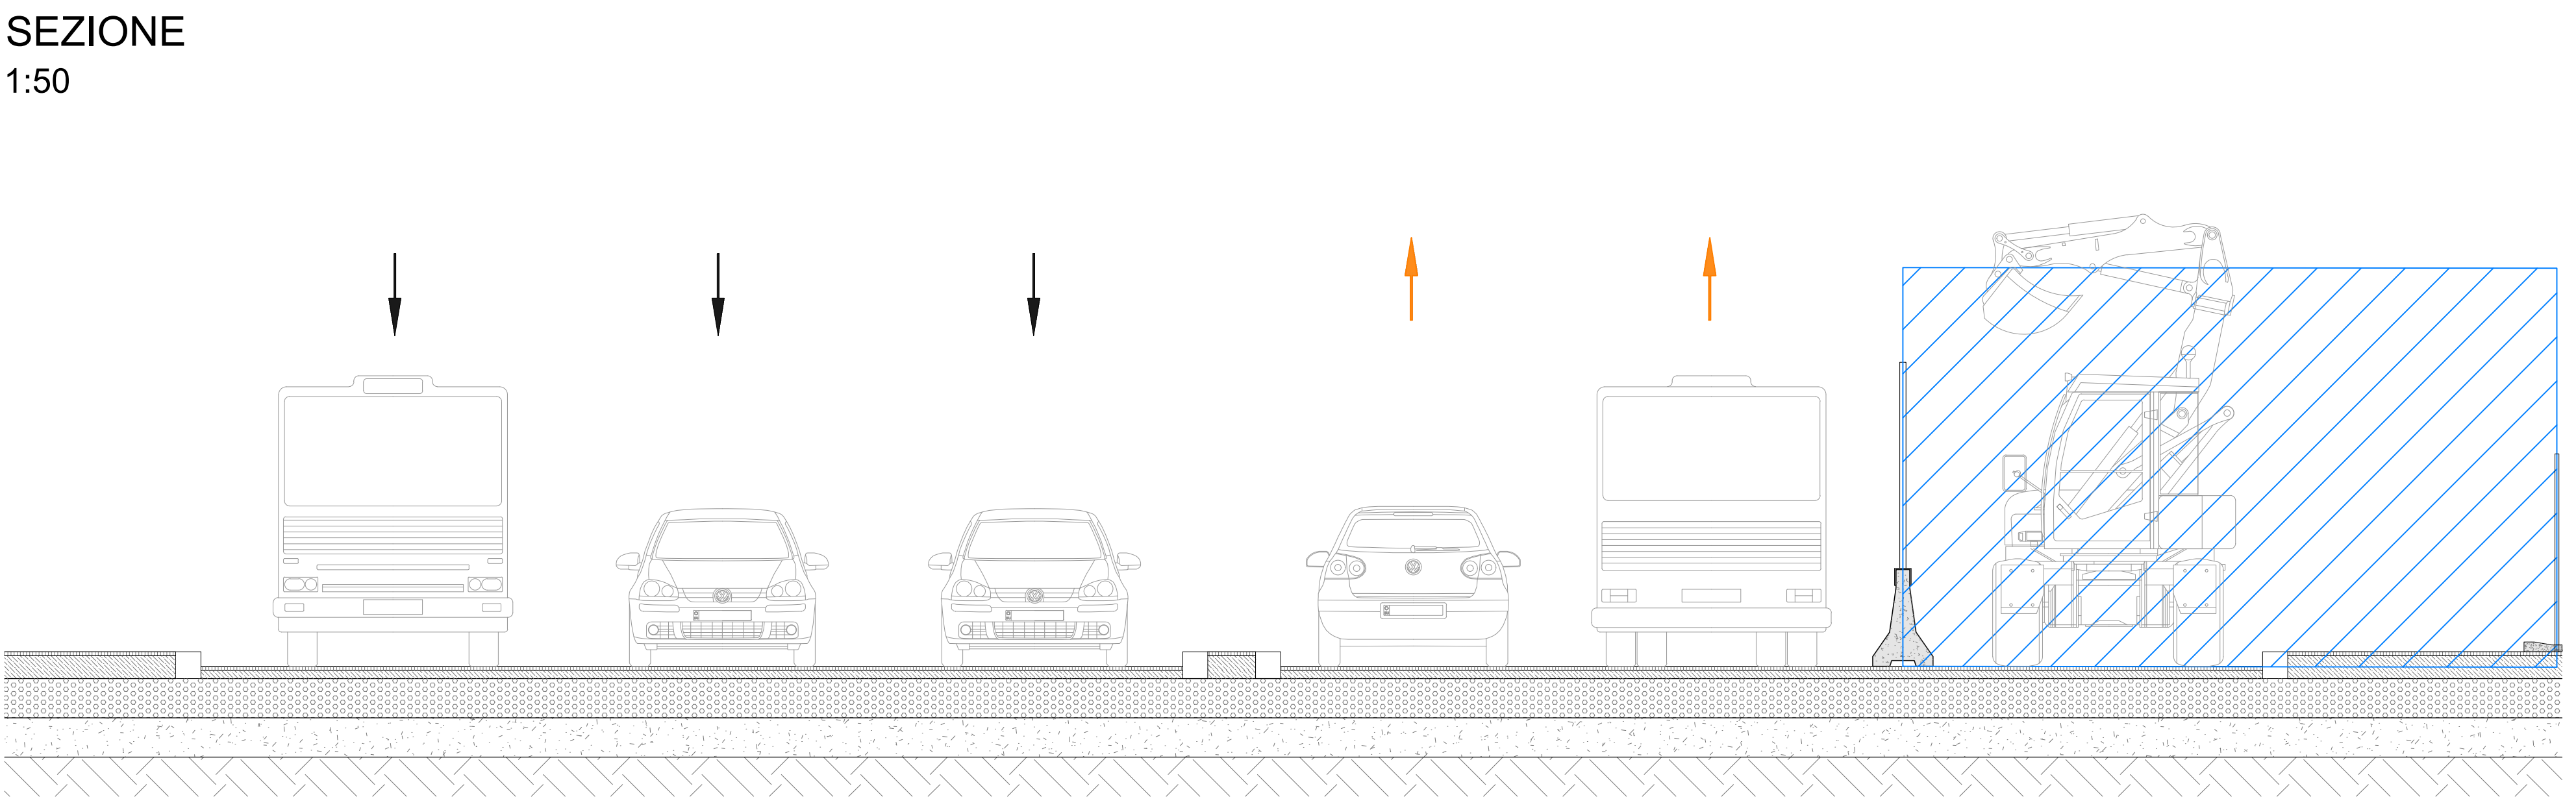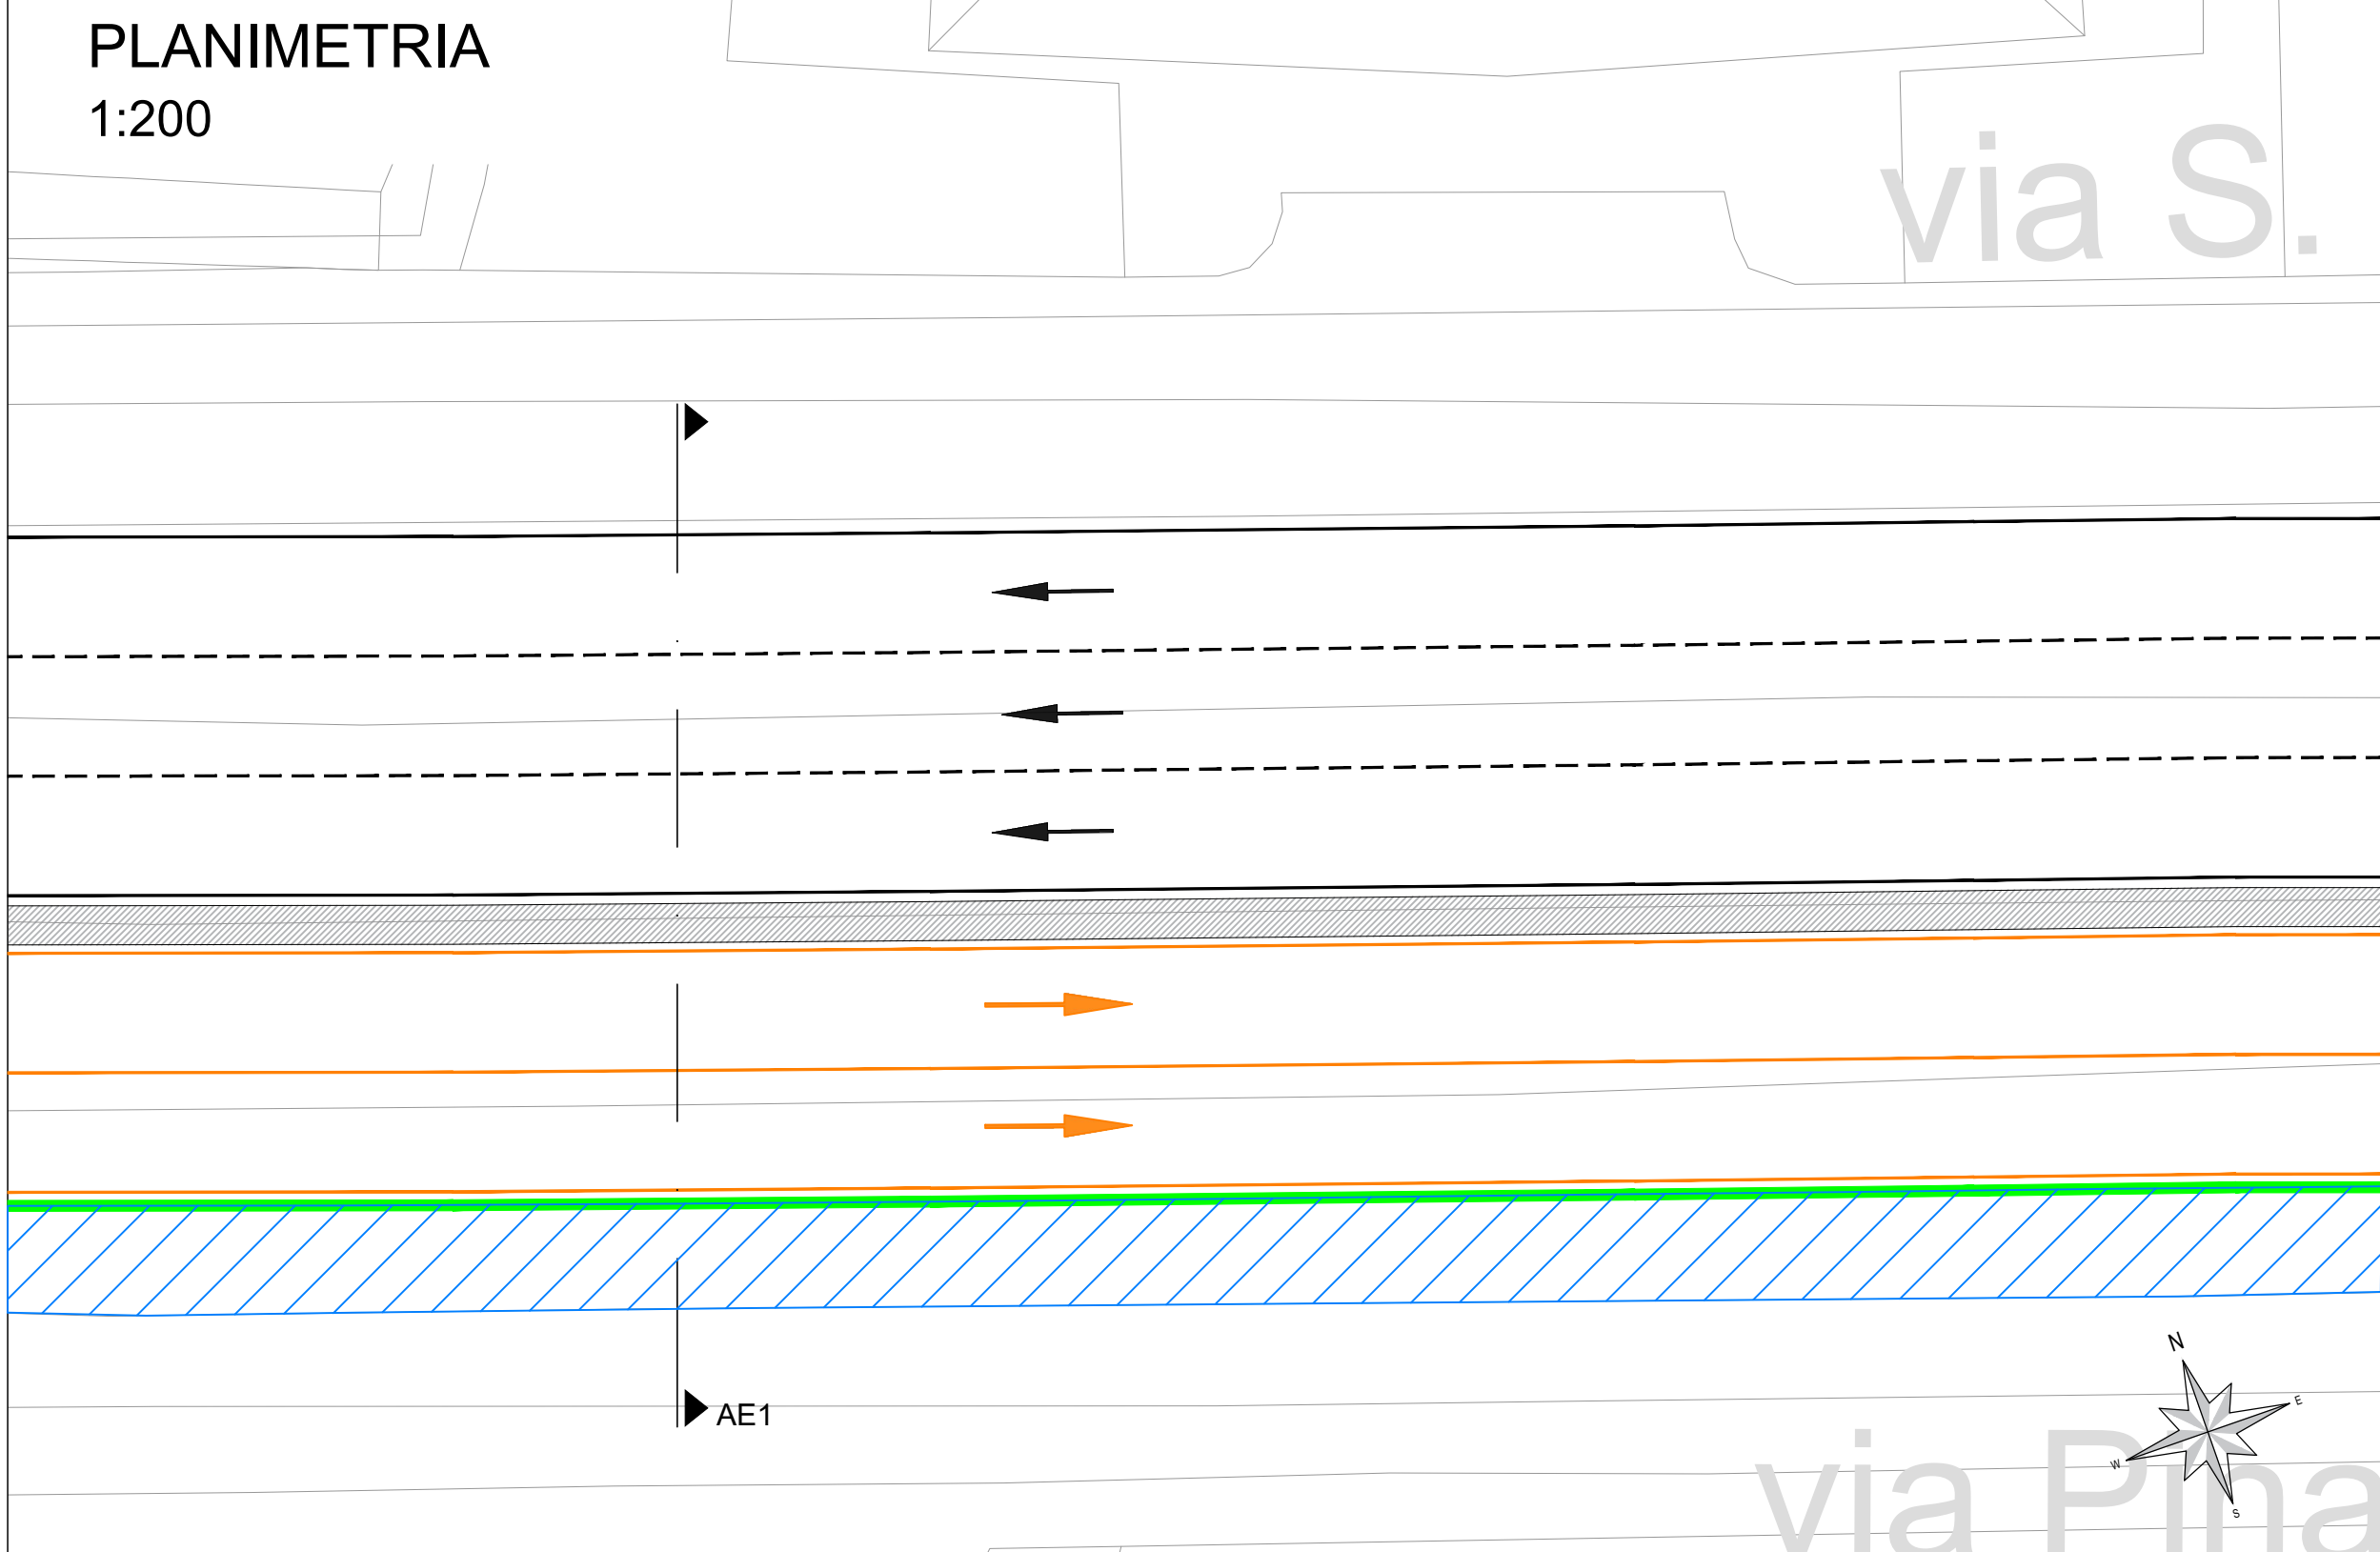

COMMITTENTE:

COMUNE DI GENOVA
IL RESPONSABILE UNICO DEL PROCEDIMENTO
ALBERTO BITOSSI
IL DIRETTORE ESECUTORE DEL CONTRATTO
ANTONIO ROSSA

PROGETTAZIONE DEFINITIVA DEL SISTEMA DEGLI ASSI DI FORZA
PER IL TRASPORTO PUBBLICO LOCALE (RETE FILOVIARIA E
STRUTTURE CONNESSE)

PROGETTAZIONE

MANDATARIA
ITALFERR
GRUPPO FERROVIE DELLO STATO ITALIANE

MANDANTE

MANDANTE
E.T.T. S.p.A.
MANTENTE
A3DR
ARCHITETTI ASSOCIATI

Società

CANTIERIZZAZIONE

Cantieri tipologici, planimetria e sezioni: Asse Levante - Cantiere AF - Tipologico AF1

IL PROGETTISTA RESPONSABILE DELL'INTEGRAZIONE
Dott. Ing. Alessandro Peresso

SCALA :
1:200
1:50

COMMESSA LOTTO FASE ENTE TIPO DOC. OPERA DISCIPLINA PROGR. REV.

E210 02 D Z1 PZ CA0000 062 D

Revis.	Descrizione	Redatto	Data	Verificato	Data	Approvato	Data	Autorizzato	Data
A	Emissione Esecutiva	R. Cappellari	08/2021	D. Liuri	08/2021	M. Martelli	08/2021	A. Peresso	08/2021
B	Emissione Esecutiva	R. Cappellari	09/2021	D. Liuri	09/2021	M. Martelli	09/2021	A. Peresso	09/2021
C	Emissione Esecutiva	R. Cappellari	01/2022	D. Liuri	01/2022	M. Martelli	01/2022	A. Peresso	01/2022
D	Variazione team di commessa	R. Cappellari	05/2022	D. Liuri	05/2022	M. Martelli	05/2022	A. Peresso	05/2022

Nome file: E21D02DZ1PZCA0000062D

In Elab.: 1027