

CANTIERE AF - Tipologico AF2


corso Europa

Stato di Fatto

Asse viario a 4 corsie con 2 corsie per ogni senso di marcia divisa da spartitraffico con area parcheggio in entrambi i lati. Marciapiede di larghezza variabile.


PLANIMETRIA

1:200

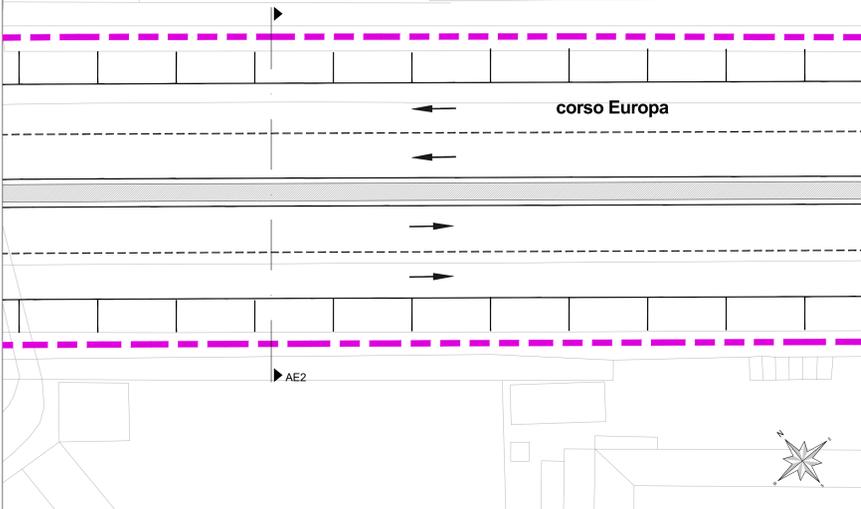

SEZIONE

1:50

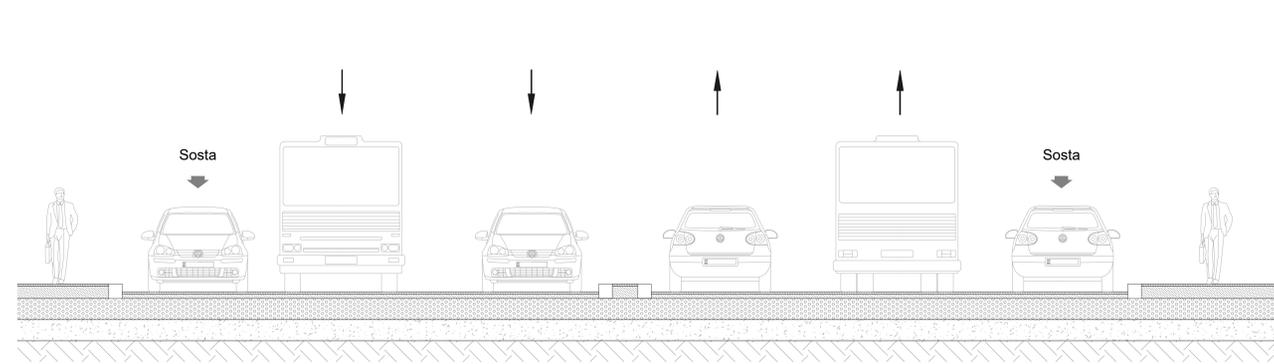

LEGENDA

	Viabilità ordinaria		Area di lavoro
	Viabilità di Cantiere		Area di lavoro temporanea con mantenimento della viabilità privata e pubblica
	Passaggio pedonale		Percorsi ciclabili
Recinzioni	Tipo 1 - Recinzione pesante		
	Tipo 2 - Recinzione leggera		

CANTIERE AF - Tipologico AF2

corso Europa

Fase 1


Cantiere mobile su area parcheggio e corsia direzione ponente di lunghezza e larghezza variabile.

Riduzione della carreggiata direzione ponente ad una sola corsia.

Modifica dei percorsi pedonali lato monte.


PLANIMETRIA

1:200

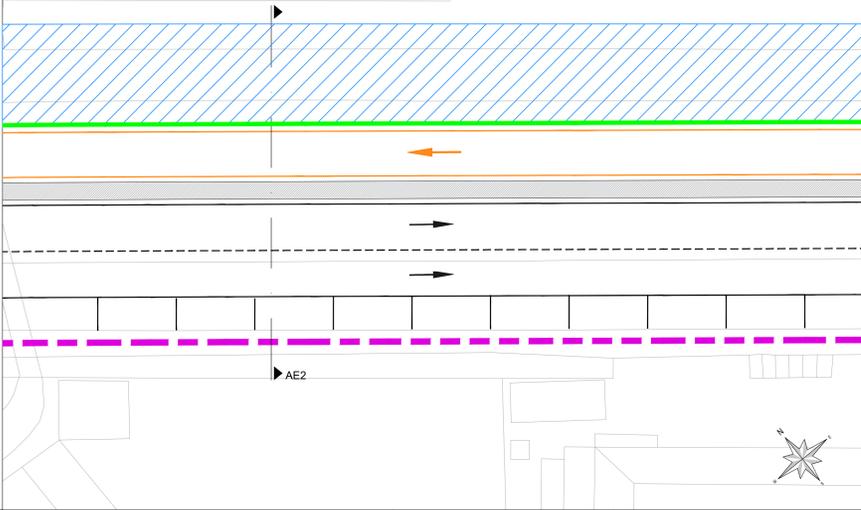

SEZIONE

1:50

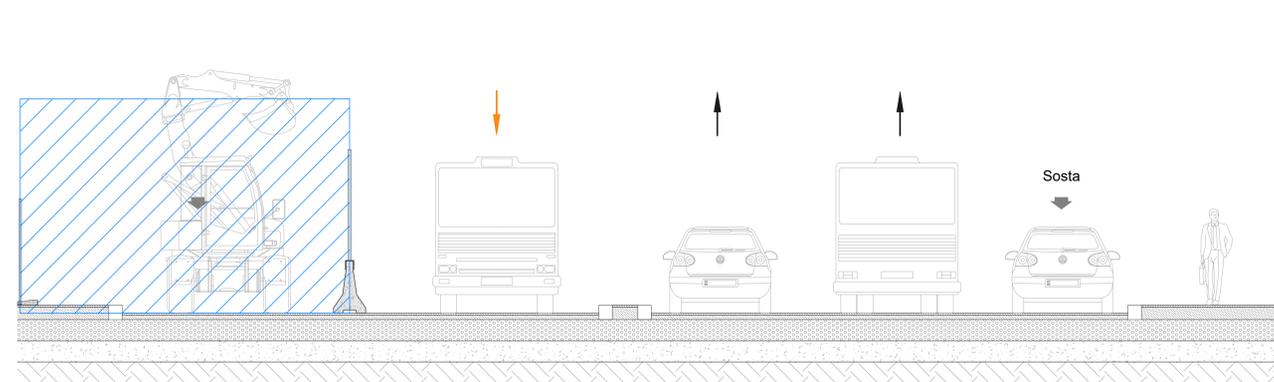

keyplan



CANTIERE AF - Tipologico AF2

corso Europa

Fase 2


Cantiere mobile su area parcheggio e corsia direzione levante di lunghezza e larghezza variabile.

Riduzione della carreggiata in direzione levante ad una sola corsia.

Modifica dei percorsi pedonali lato mare.


PLANIMETRIA

1:200

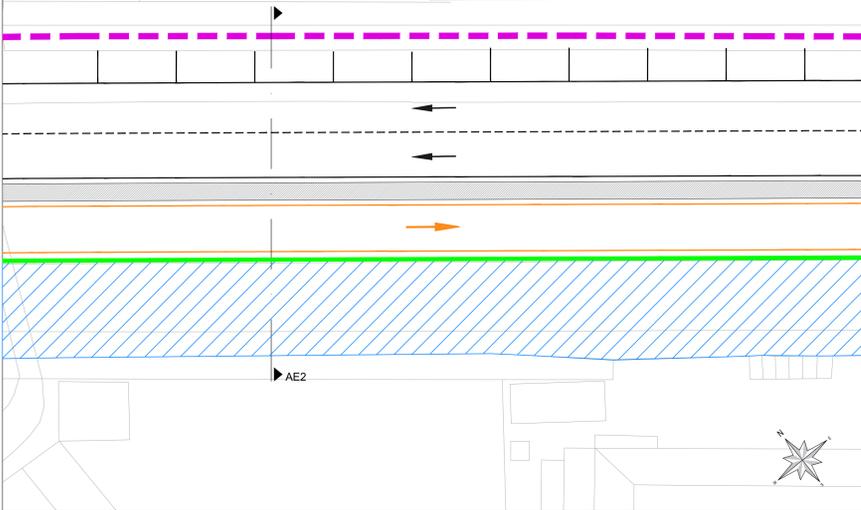

SEZIONE

1:50

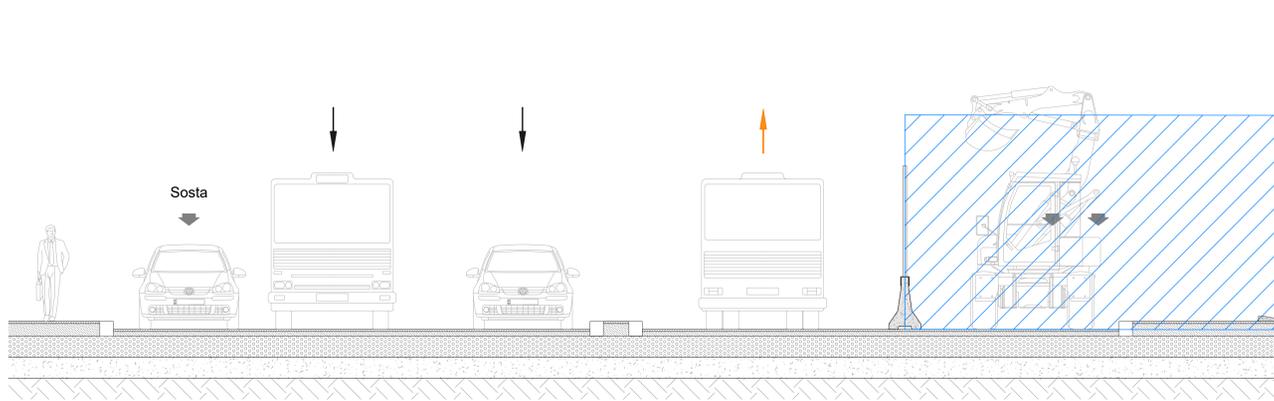

COMMITTENTE:

COMUNE DI GENOVA
IL RESPONSABILE UNICO DEL PROCEDIMENTO
ALBERTO BITOSSÌ
IL DIRETTORE ESECUTORE DEL CONTRATTO
ANTONIO ROSSA

PROGETTAZIONE DEFINITIVA DEL SISTEMA DEGLI ASSI DI FORZA PER IL TRASPORTO PUBBLICO LOCALE (RETE FIOVIARIA E STRUTTURE CONNESSE)

PROGETTAZIONE:

MANDATARIA:

MANDANTE:

MANDANTE:

MANDANTE:

Società:

CANTIERIZZAZIONE

Cantieri tipologici, planimetria e sezioni: Asse Levante - Cantiere AF - Tipologico AF2

IL PROGETTISTA RESPONSABILE DELL'INTEGRAZIONE
Ing. Alessandro Pignatelli

SCALA: 1:200 / 1:50

COMMESSA	LOTTO	FASE	ENTE	TIPO DOC.	OPERADISCIPLINA	PROGR.	REV.
E21D	02	D	Z1	PZ	CA0000	063	C

Revis.	Descrizione	Redatto	Data	Verificato	Data	Approvato	Data	Autorizzato	Data
A	Emissione Esecutiva	R. Cappellari	08/2021	D. Litari	08/2021	M. Martelli	08/2021	A. Peresso	09/2021
B	Emissione Esecutiva	R. Cappellari	01/2022	D. Litari	01/2022	M. Martelli	01/2022	A. Peresso	01/2022
C	Variazione team di commessa	R. Cappellari	09/2022	D. Litari	09/2022	M. Martelli	09/2022	A. Peresso	09/2022