


CANTIERE AG - Tipologico AG1
via Pagano


Stato di Fatto

Asse viario a 2 corsie con unico senso di marcia in direzione ponente.
Marciapiede di larghezza variabile.

PLANIMETRIA
1:200

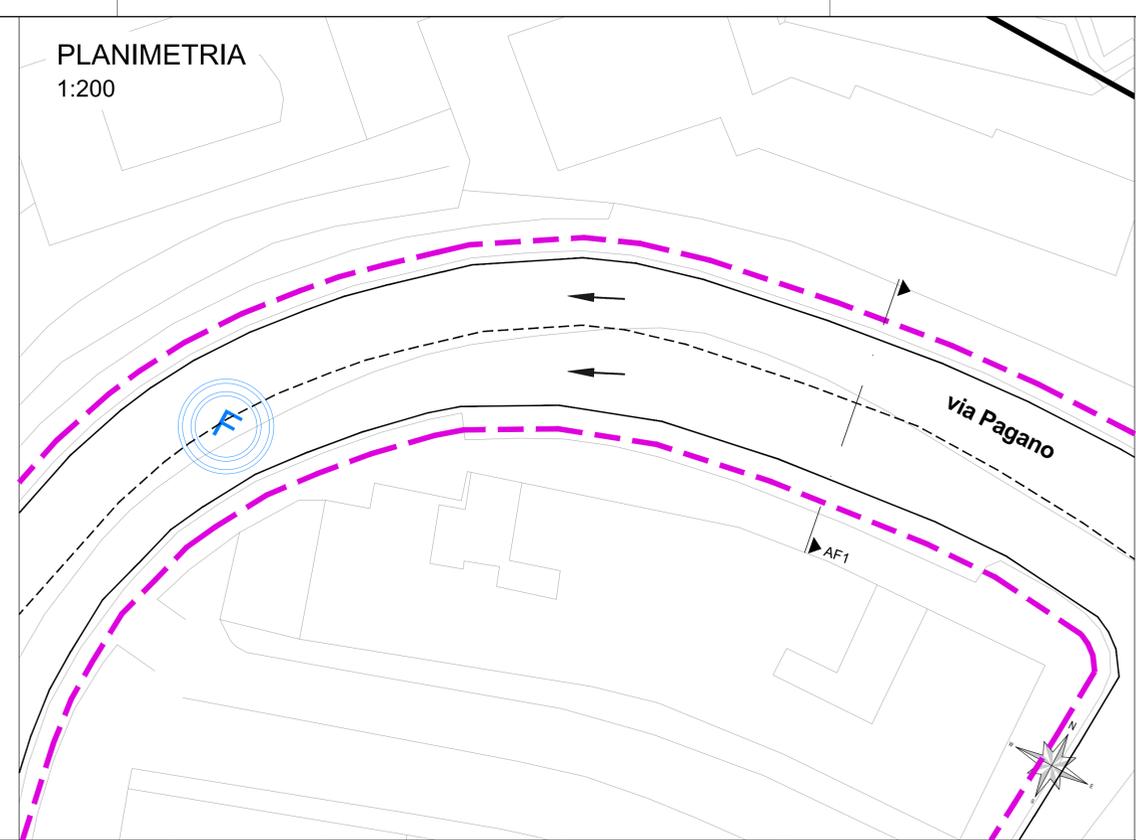

SEZIONE
1:50

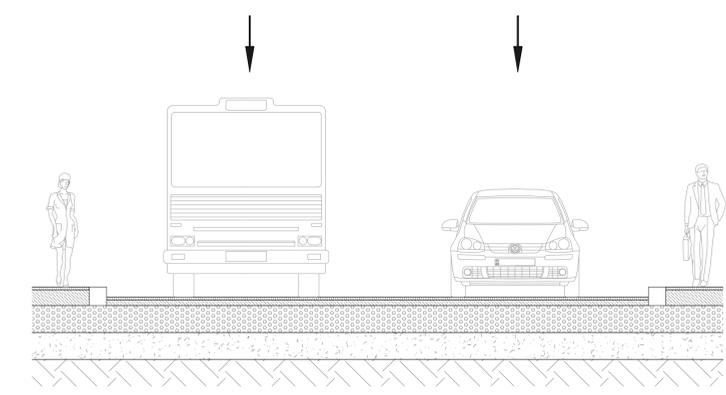

LEGENDA

	Viabilità ordinaria		Area di lavoro
	Viabilità ordinaria in fase di cantiere		Area di lavoro temporanea con mantenimento della viabilità privata e pubblica
	Passaggio pedonale		Percorsi ciclabili
Recinzioni	Tipo 1 - Recinzione pesante		
	Tipo 2 - Recinzione leggera		




CANTIERE AG - Tipologico AG1
via Pagano


Fase 1

Cantiere mobile su corsia lato monte di lunghezza e larghezza variabile.
Riduzione della carreggiata ad una sola corsia.
Modifica dei percorsi pedonali lato monte.

PLANIMETRIA
1:200

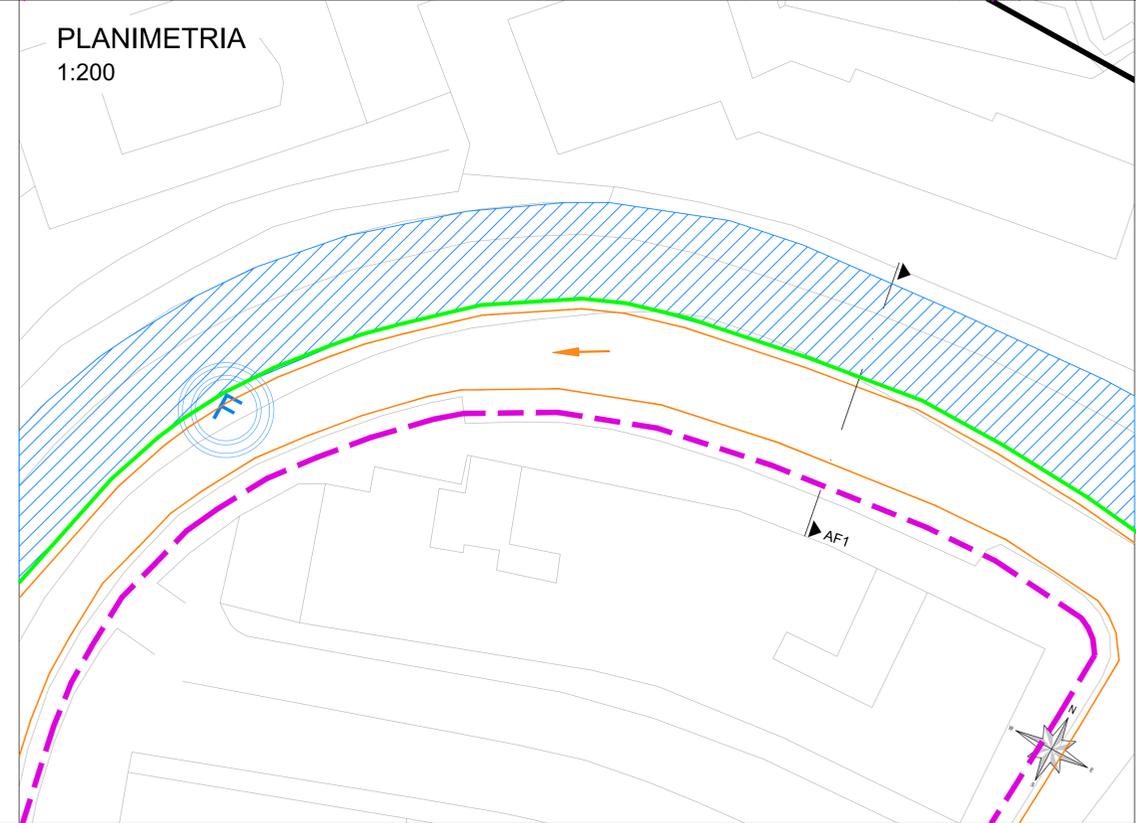

SEZIONE
1:50

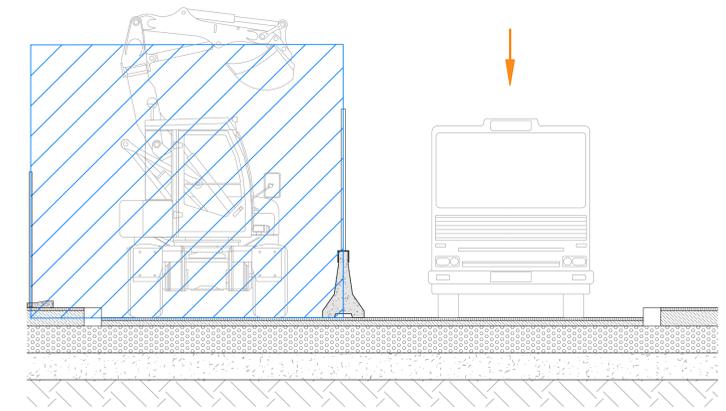

COMMITTENTE:

COMUNE DI GENOVA
IL RESPONSABILE UNICO DEL PROCEDIMENTO
ALBERTO BITOSSÌ
IL DIRETTORE ESECUTORE DEL CONTRATTO
ANTONIO ROSSA

PROGETTAZIONE DEFINITIVA DEL SISTEMA DEGLI ASSI DI FORZA PER IL TRASPORTO PUBBLICO LOCALE (RETE FIOVIARIA E STRUTTURE CONNESSE)

PROGETTAZIONE:
MANDANTE:

Società:

CANTIERIZZAZIONE
Cantieri tipologici, planimetria e sezioni: Asse Levante - Cantiere AG - Tipologico AG1

IL PROGETTISTA RESPONSABILE DELL'INTEGRAZIONE
Dot. Ing. Alessandro Peresso
SCALA: 1:200 / 1:50

COMMESSA	LOTTO	FASE	ENTE	TIPO DOC.	OPERA/DISCIPLINA	PROGR.	REV.
E21D	02	D	Z1	PZ	CA0000	064	C

Revis.	Descrizione	Redatto	Data	Verificato	Data	Approvato	Data	Autorizzato	Data
A	Emissione Esecutiva	R. Cappellaro	08/2021	D. Lituri	08/2021	M. Marinelli	09/2021	A. Peresso	09/2021
B	Emissione Esecutiva	R. Cappellaro	01/2022	D. Lituri	01/2022	M. Marinelli	01/2022	A. Peresso	01/2022
C	Variazione team di commessa	R. Cappellaro	05/2022	D. Lituri	05/2022	M. Marinelli	05/2022	A. Peresso	05/2022